



PLANTA CIMENTACION escala 1/50

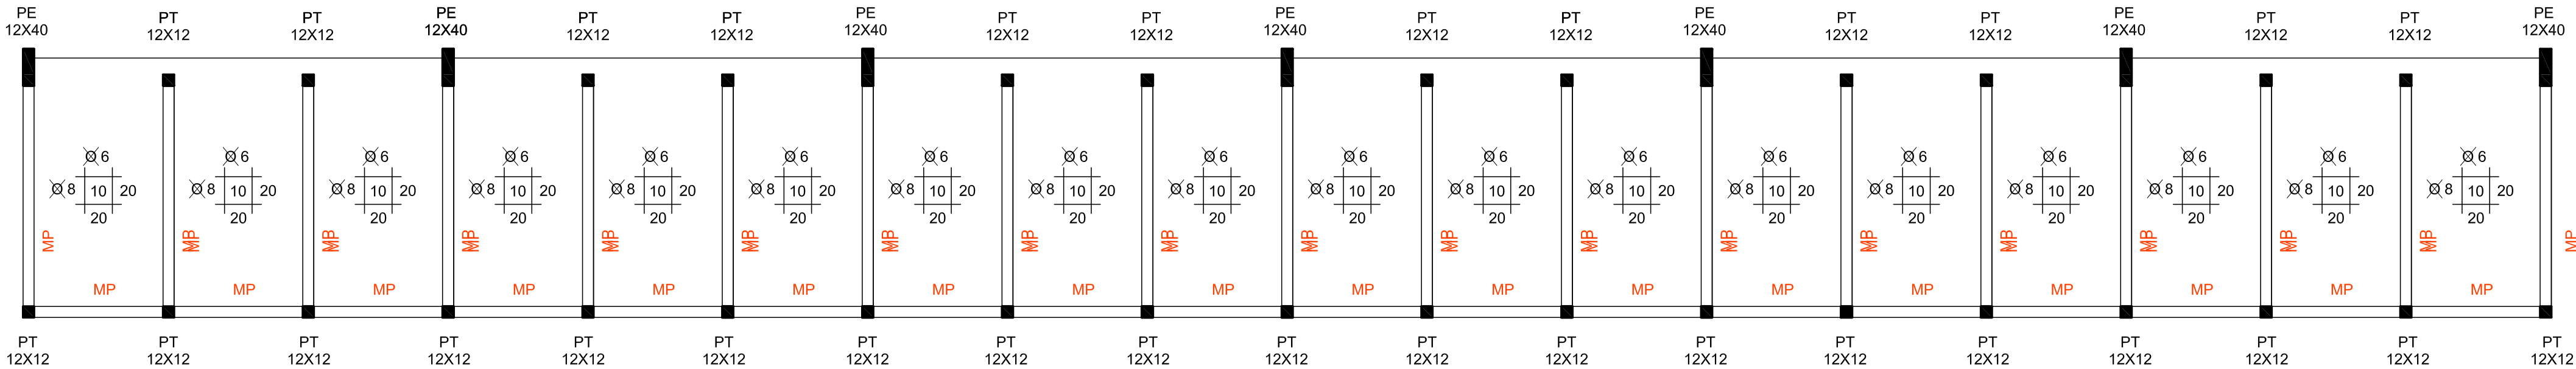

PLANTA LOSA INTERMEDIA escala 1/50

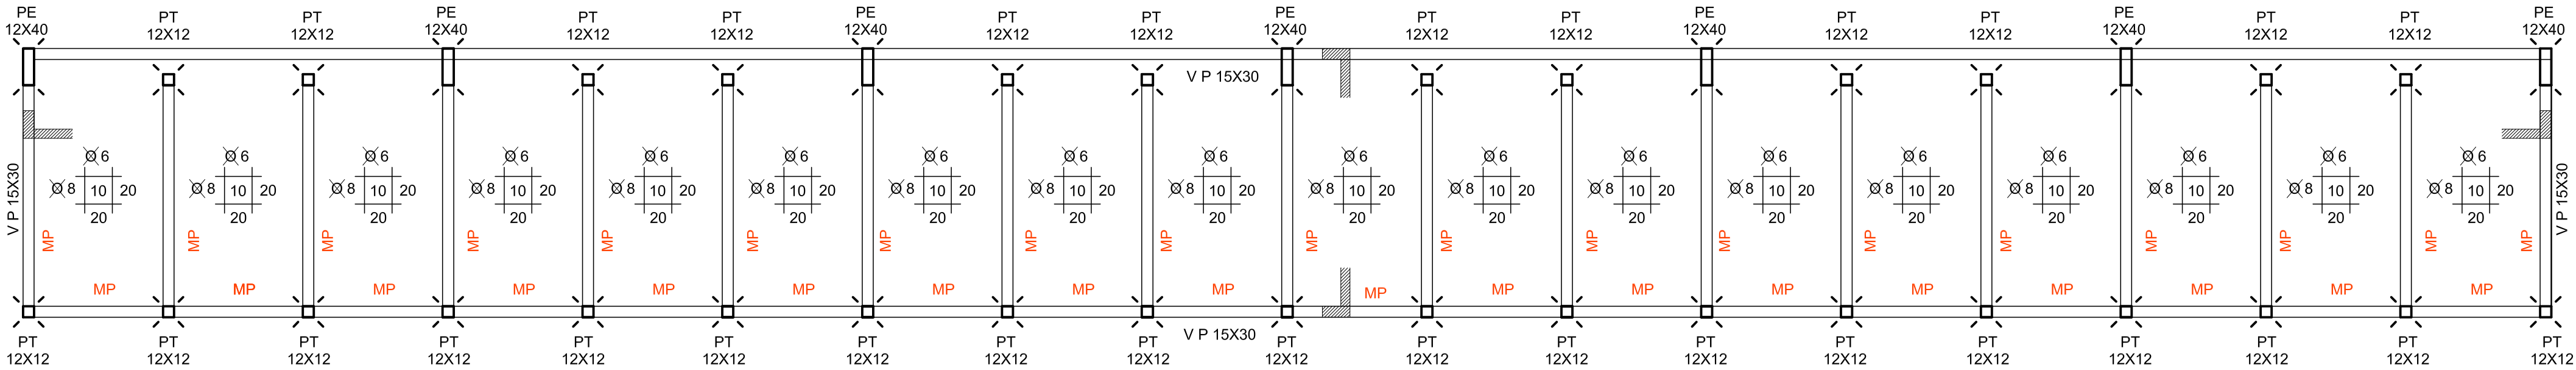

PLANTA LOSA SUPERIOR escala 1/50

MP: MURO PORTANTE DE BLOQUE VIBRADO 12 cm DE ESPESOR


PT: PILAR DE TRABA DIMENSIONES 12X12 cm
Armadura longitudinal 4 Ø 8
Estribos Ø 6 cada 20 cm

PE: PILAR ESQUINERO DIMENSIONES 12X40 cm
Armadura longitudinal 6 Ø 10
Estribos Ø 6 cada 20 cm

VP: VIGA PRETIL DIMENSIONES 15X30 cm (INVERTIDA)
Hierros A 2 Ø 10
Hierros E 2 Ø 8
Estribos Ø 6 cada 20 cm

RECUBRIMIENTO DE HIERROS
Cimentación: 3 cm como mínimo
Losas, vigas y pilares superiores: 1,5 cm como mínimo

CARACTERISTICAS DE BASE BAJO PLATEA
Se debera retirar una capa de 30 cm de suelo natural. Sobre ese nivel se construiran las siguientes capas:
CAPA INFERIOR: 20 cm de tosca compactada al 98% de PUSM.
CAPA SUPERIOR : 10 cm de tosca cementada con dosificacion de 100 Kg de cemento por m3 y compactada al 98% de PUSM.

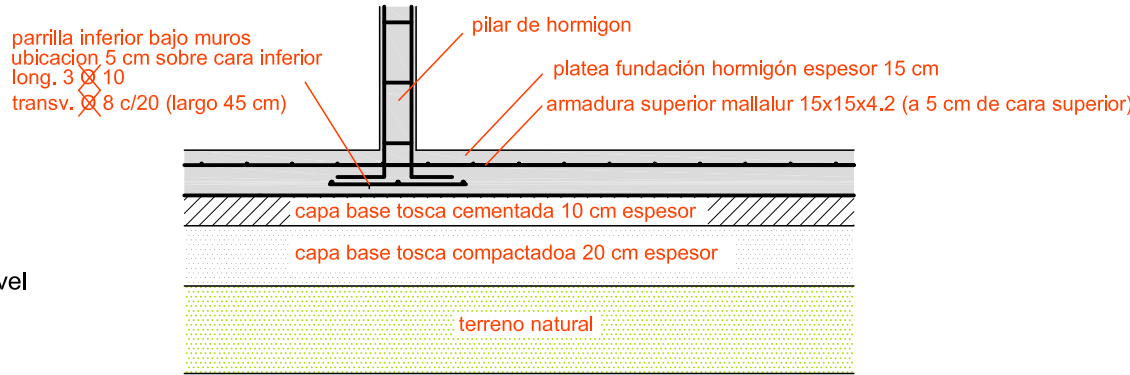

DETALLE CIMENTACIÓN escala 1/25

		INTENDENCIA DEPTAL. DE ROCHA DIRECCIÓN GRAL. DE ORDENAMIENTO TERRITORIAL	
Obra		NICHOS CEMENTERIO DE LA CORONILLA	
Director General		ING. AGRIM.LUMBER CORRADI	
Proyecto ejecutivo		ARQ. GINO DE LEÓN	
Fecha		Julio 2022	