

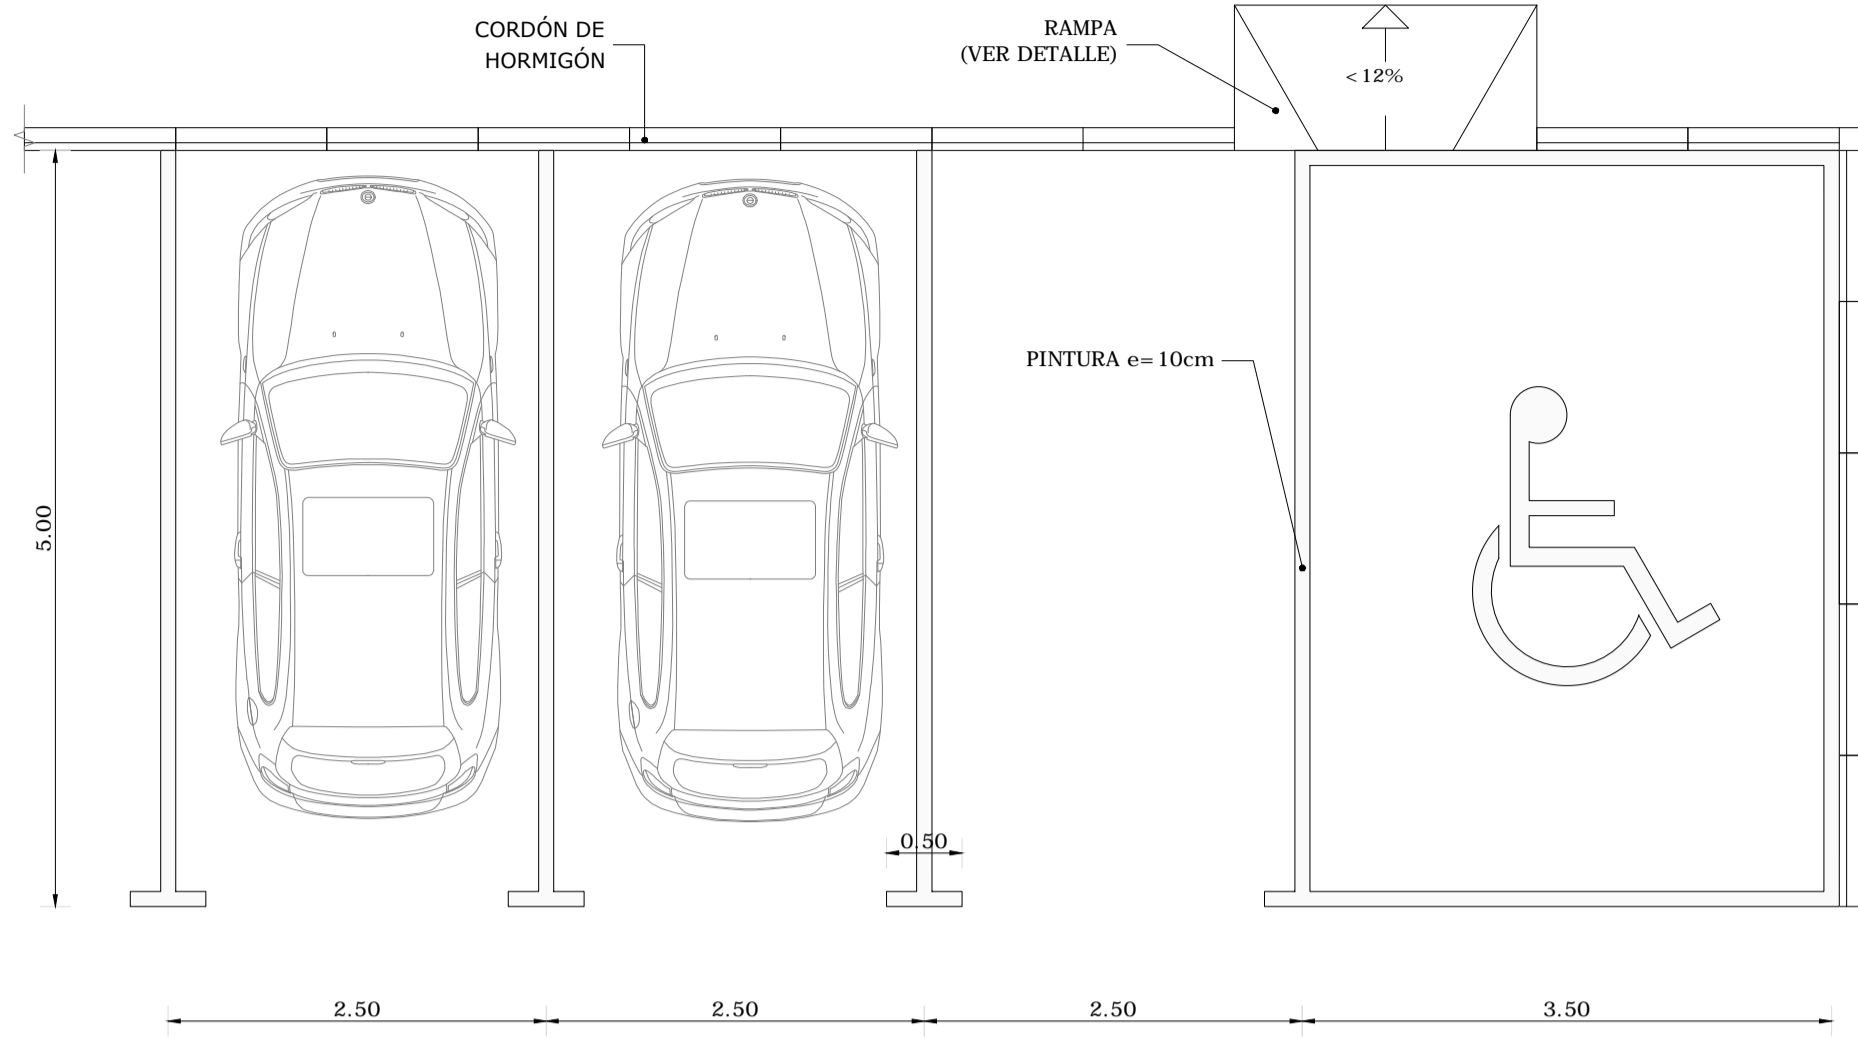
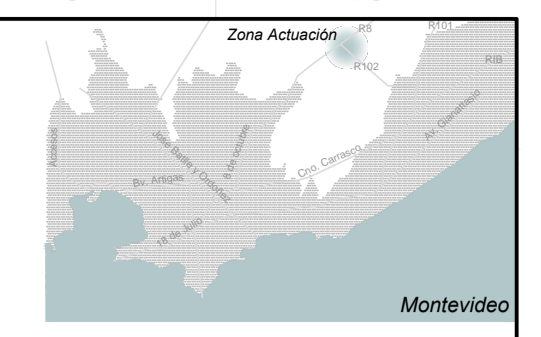


DETALLE DE LUGARES DE ESTACIONAMIENTO
escala - 1:50

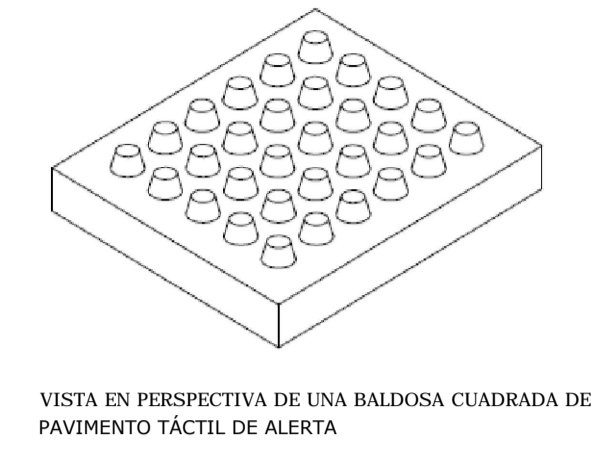

DETALLE DE RAMPAS PARA DISCAPACITADOS
escala - 1:25

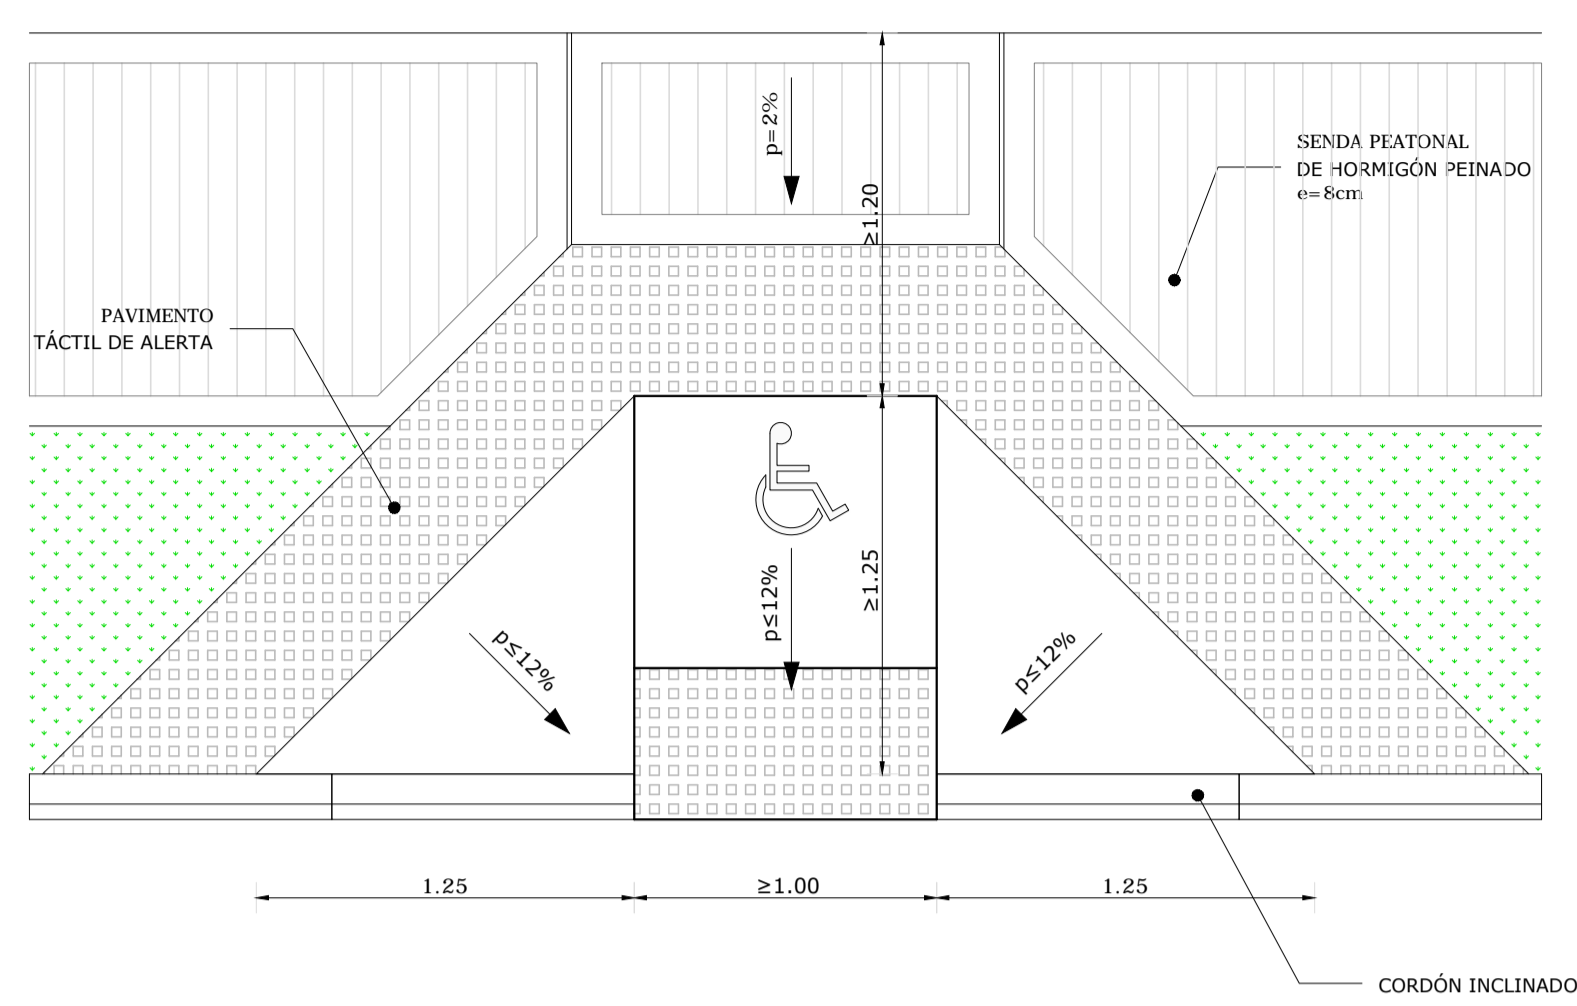


NOTAS:
CARPETA ASFÁLTICA "TIPO C" DE ACUERDO AL PGCMC DE LA IM.
CORDON CUNETA SEGÚN PLANO Nº 594/96 DEL SERVICIO DE ESTUDIOS Y PROYECTOS VIALES DE LA IM.
CANTEROS SEGÚN LÁMINA TIPO DE DNV LT270.
LOS CORDONES Y CORDONES CUNETA SERÁN EJECUTADOS CON HORMIGÓN C25 DE 250 KG/CM2 DE RESISTENCIA CARACTERÍSTICA A LOS 28 DÍAS.
RAMPAS Y ESTACIONAMIENTOS PARA DISCAPACITADOS SEGUN NORMAS UNIT-200-2013 Y UNIT-ISO 21542-2011.


REFERENCIAS:

	CALZADA PROYECTADA EN CARPETA ASFÁLTICA
	BASE GRANULAR CBR > 60%
	SUB-BASE GRANULAR CBR > 30%
	VEREDA EN HORMIGÓN PEINADO
	CÉSPED


CORDÓN CUNETA DE 15cm EN HOMRIGÓN
escala - 1:25

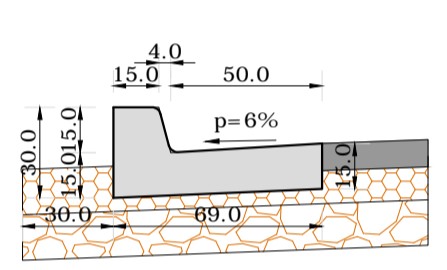


CORDON PREFAB. EN HOMRIGÓN SIMPLE
escala - 1:25

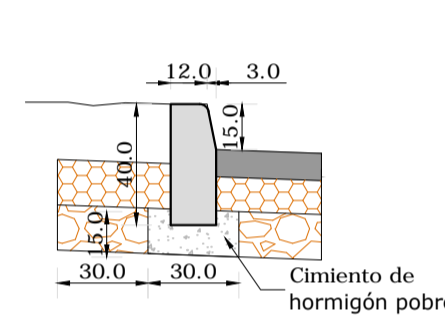


CORDON MONTABLE EN ROTONDA
escala - 1:25

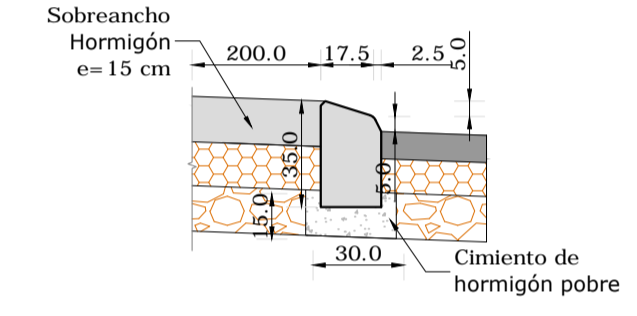


DETALLE DE VEREDA - PLANTA
escala - 1:50

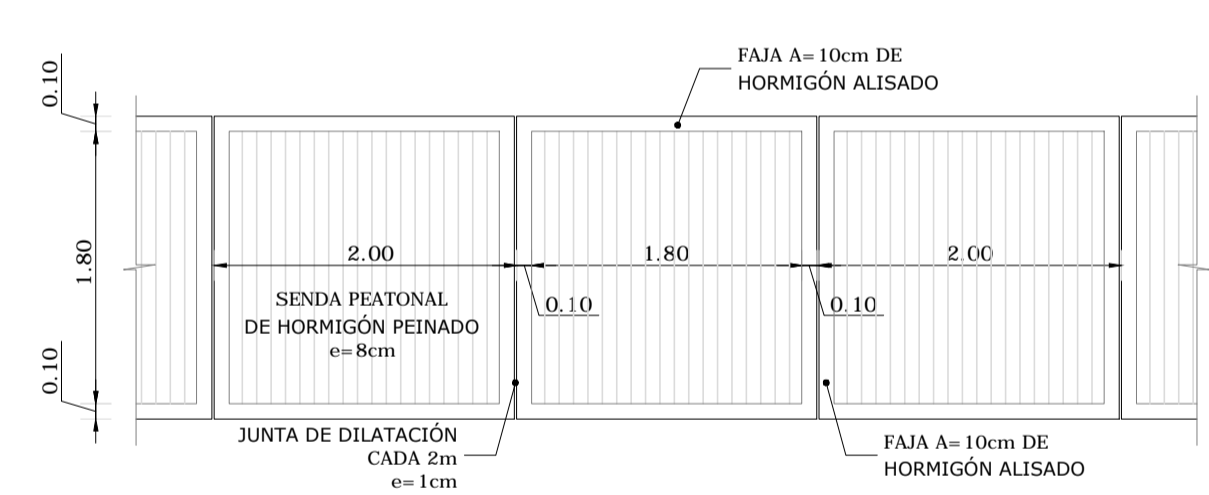

DETALLE CRUCE PEATONAL CON RAMPAS PARA DISCAPACITADOS
escala - 1:50

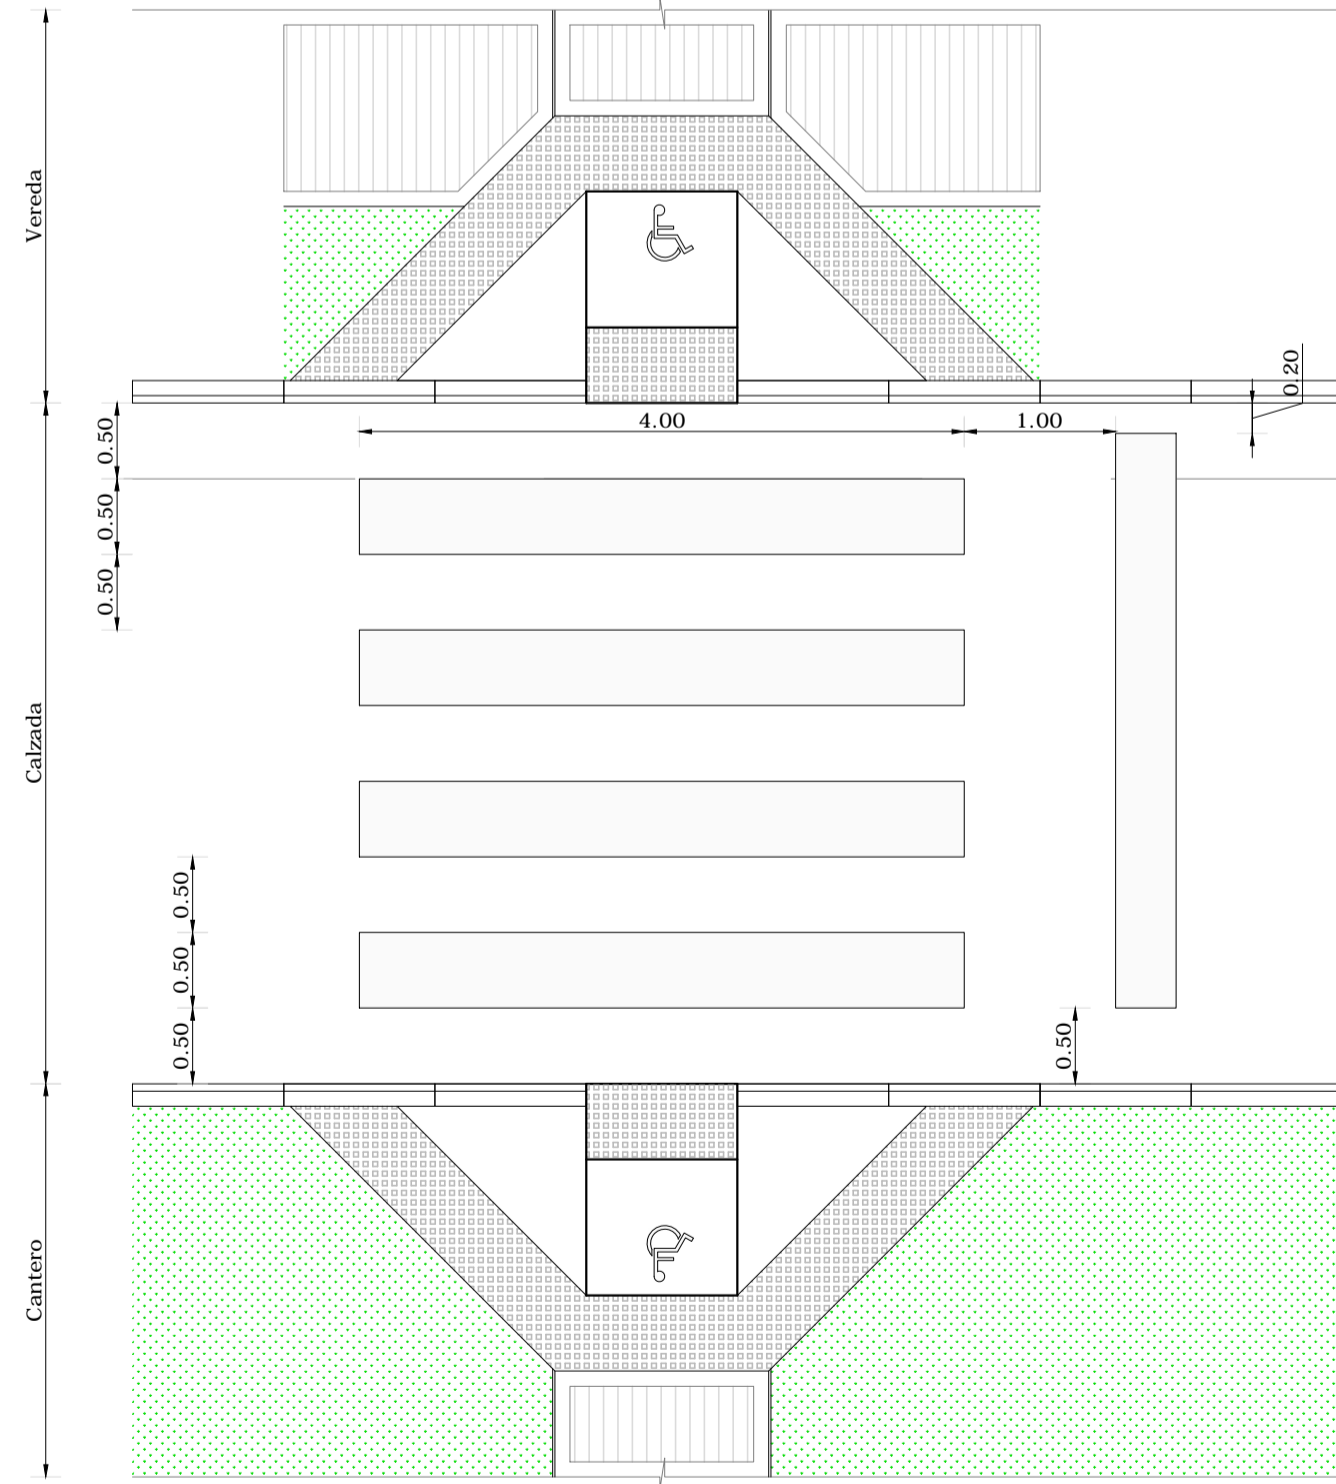

DETALLE DE VEREDA - CORTES
escala - 1:25

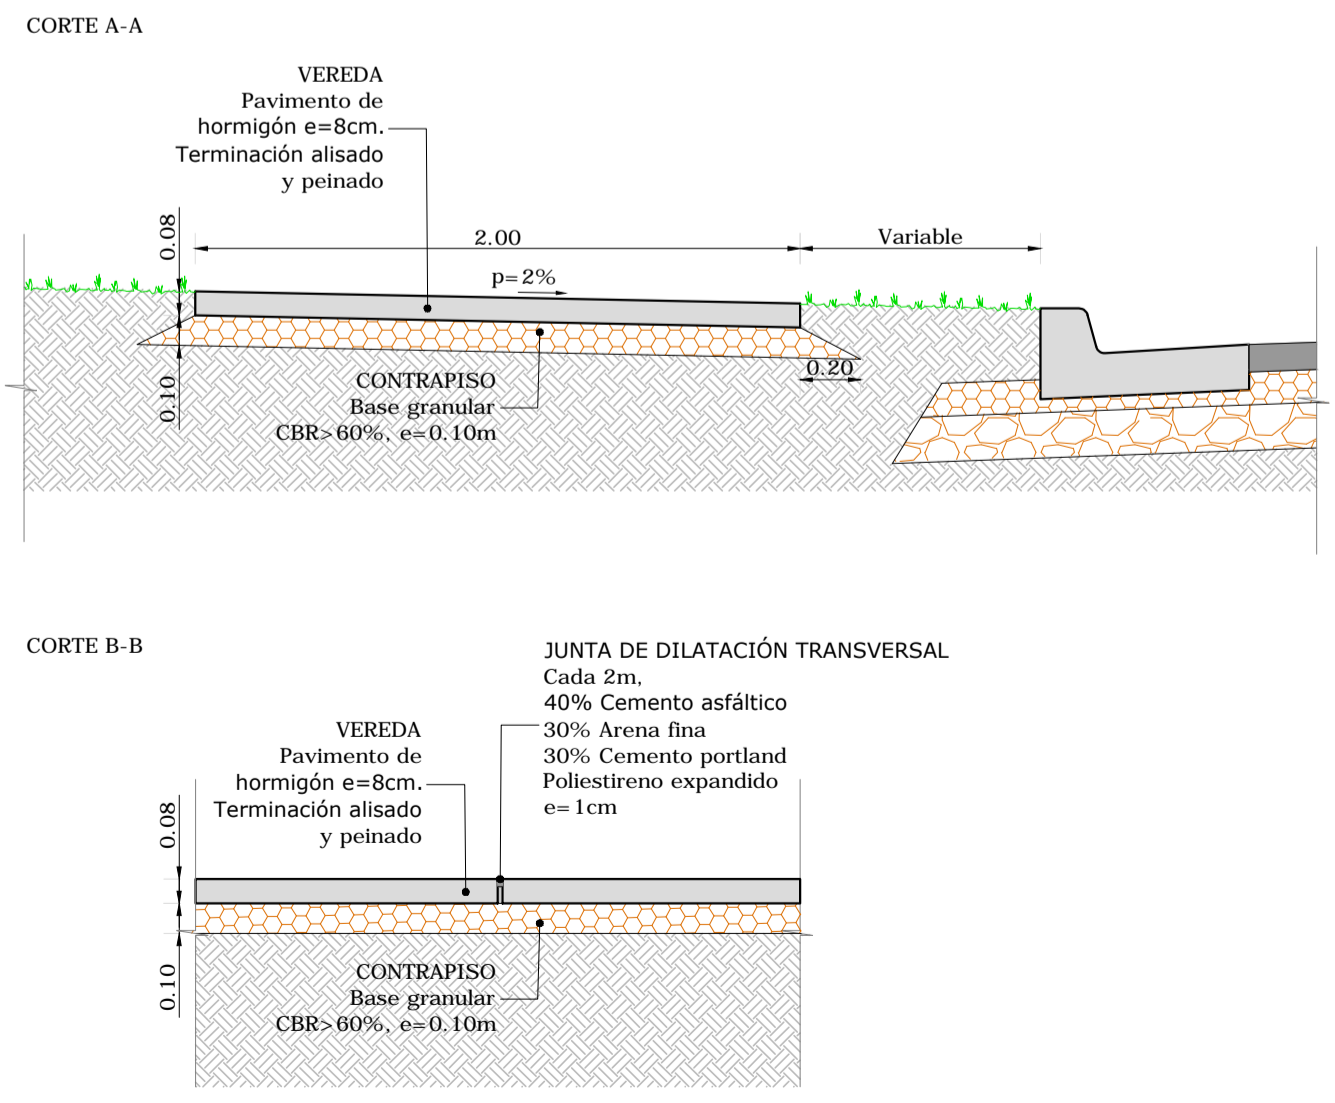

UNIVERSIDAD DE LA REPÚBLICA
PLAN DE OBRAS DE MEDIANO Y LARGO PLAZO
DIRECCIÓN GENERAL DE ARQUITECTURA

COORDINADORA DE EJECUCIÓN DE OBRAS: ARQ. ADRIANA GORGA
RESPONSABLE DEL PROYECTO: ARQ. SANTIAGO LENZI
PROYECTO: ARQ. ÁLVARO CAYÓN

COORDINADOR: ING. H.A. DIEGO FLORES

PROYECTOS: ING. DIEGO NOLLENBERGER | ING. NELSON PINTOS

ETAPA	PROYECTO DETALLADO	
OBRA	FACULTAD DE VETERINARIA	
COMITENTE	UDELAR	
ESTUDIO		
A	Diego Flores	Documentación Ejecutiva
As	Guillermo Santellán	Abast. Agua y Saneamiento
Vi	Diego Nollenberger Nelson Pintos	Mov. de Suelos y Vialidad
Dp	Guillermo Santellán Diego Flores	Drenaje pluvial
Pa	Paola Scetza María Inés Irigoyen	Paisajismo
Es	Sebastián Baldoví	Estructura
Ae	Jorge Barbot Felipe Barbot	Acond. Eléctrico e Iluminación
Td	Jorge Barbot Felipe Barbot	Tensiones Débiles
Ci	Jorge Barbot Alejandro Celada	Detección de incendios

APL - APTO PARA LICITAR

PLANO	DETALLES VIALIDAD	Vi DT01
DIBUJADO	Paola Faguaga	FECHA 11/03/2015
REVISADO	Diego Nollenberger	FECHA 13/03/2015
NOMBRE DEL ARCHIVO	VI-DT01-02_1.dwg	REEMPLAZA A VI-DT01-02.dwg

REVISIONES

No.	DESCRIPCION	FECHA	APROBADO
0	Emisión original	26/12/2014	DF
1	Se eliminan pasos peatonales sobre-elevados	13/03/2015	DF

ESTE DOCUMENTO CONTIENE INFORMACIÓN PROPIEDAD DE SUNN. SU REPRODUCCIÓN TOTAL Y/O PARCIAL SIN SU APROBACIÓN ESCRITA ESTA PROHIBIDA.