


# Corte

## ESCALA 1:10

NOTA: GRÁFICO QUE SUSTITUYE A CORTE INCLUIDO EN LA LÁMINA PLANTA GENERAL NIVEL PLANTA BAJA

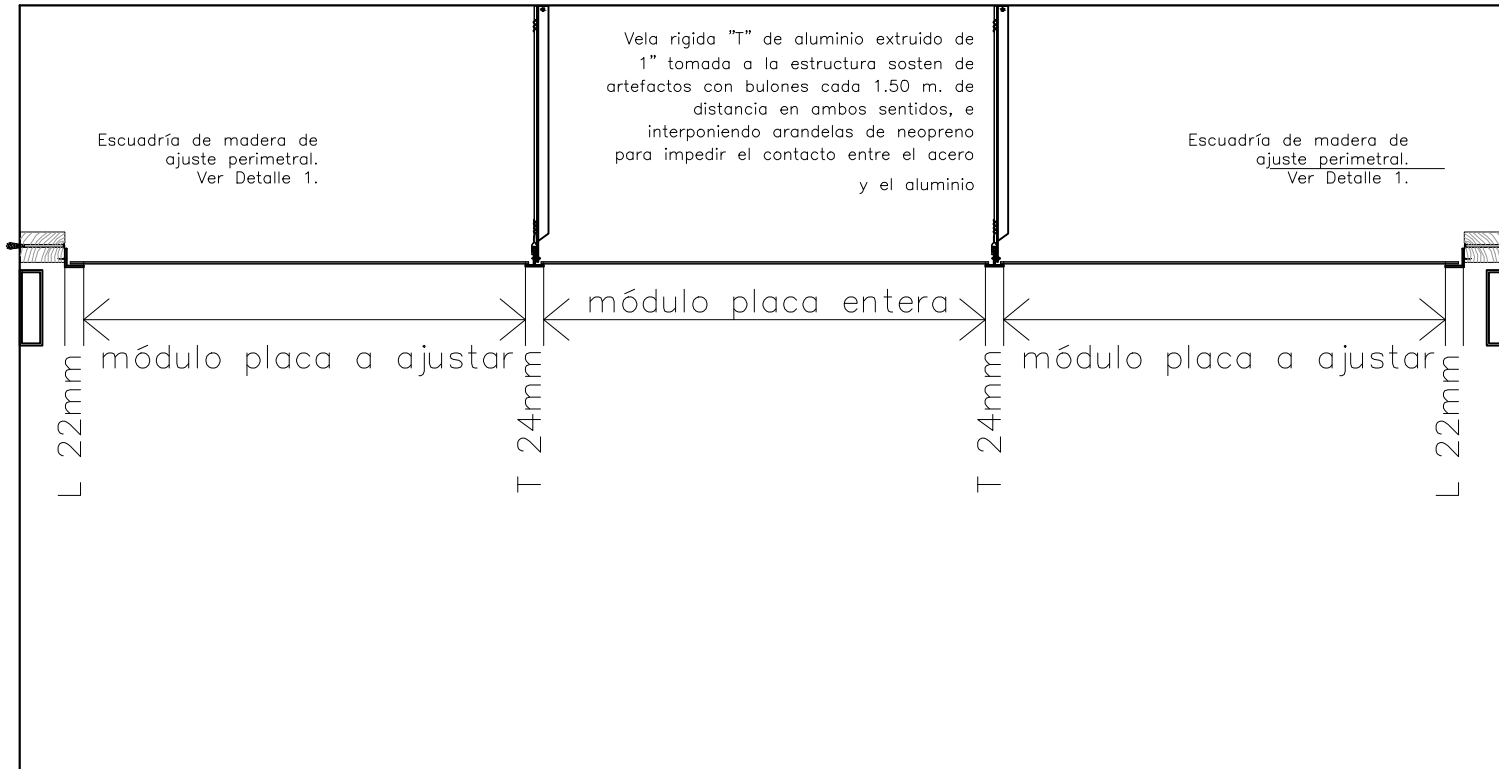

MINISTERIO DEL INTERIOR  
Dirección Nacional de Sanidad Policial  
Inspector Gral. (R) Uruguay Genta

### Asesoría en Arquitectura

OBRA: CIELORRASOS ESPACIOS DE CIRULACION INTERNA POLICLINICA

ESCALA: 1:10	PLANO DE CORTE CORREGIDO	LAMINA N° A - 01
FECHA: 13/10/15	LOCALIDAD: MONTEVIDEO	DEPARTAMENTO: MONTEVIDEO

ARCHIVO:	EQUIPO TÉCNICO: ARQ. RICHARD L. ZUNINO ARQ. GUSTAVO VILA	ASIST. TÉCNICO:
		DIBUJANTE:
		DIBUJANTES:

