



PLANTA BAJA
Escala 1/100

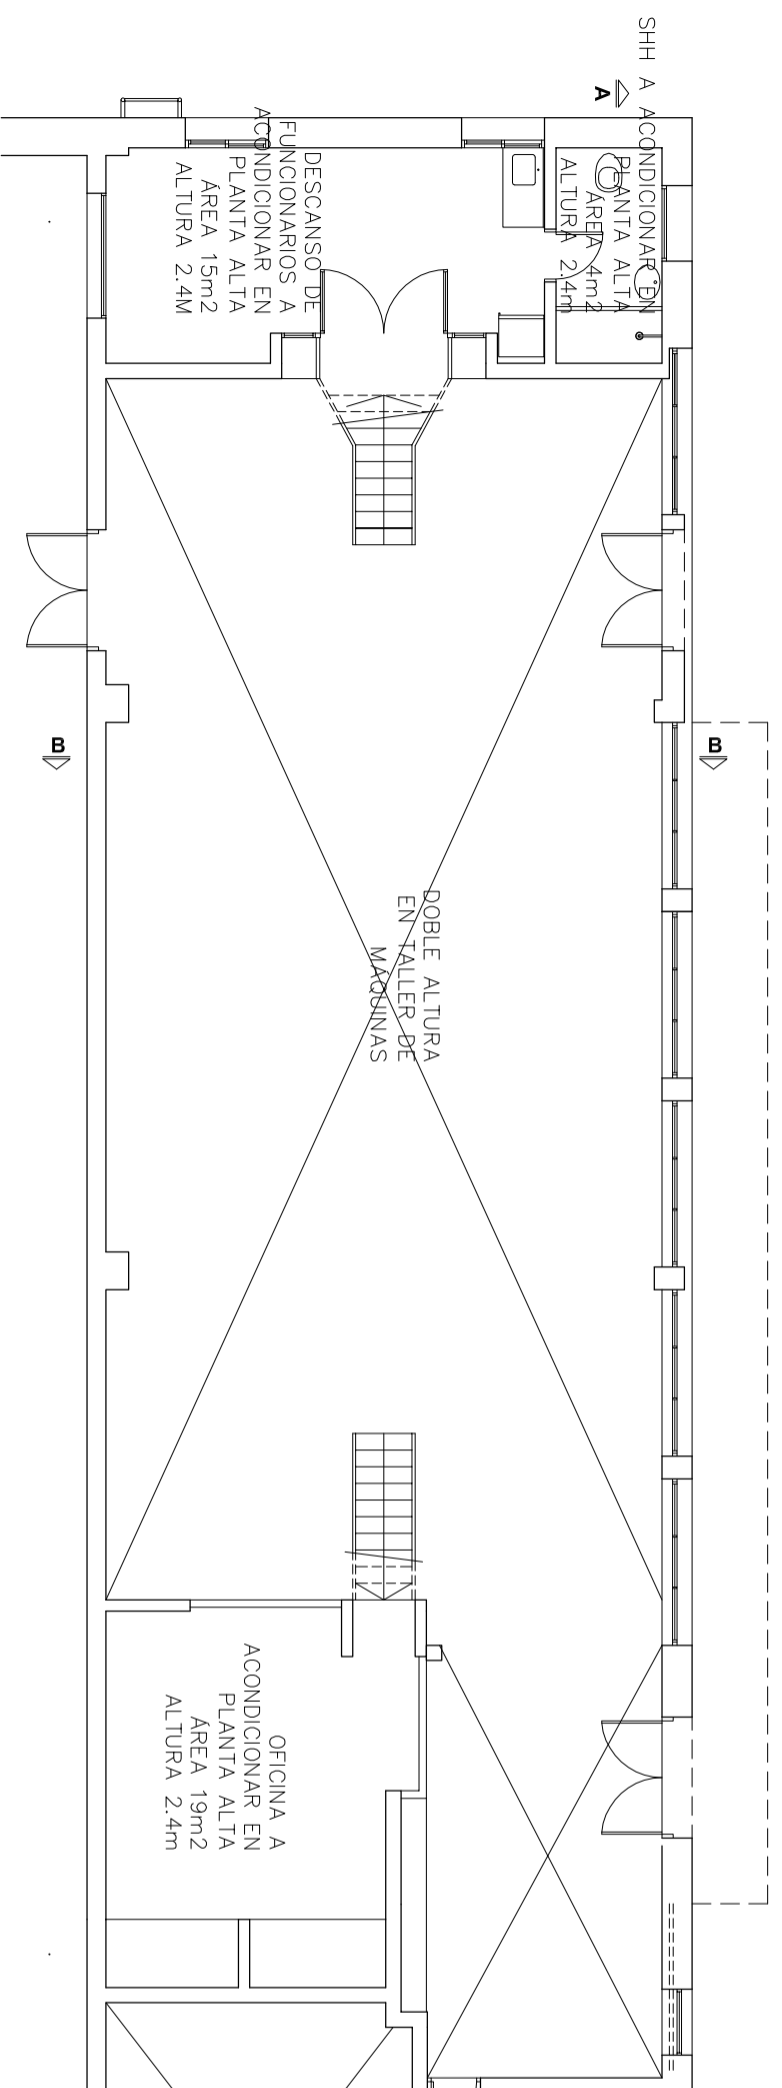

PLANTA ALTA
Escala 1/100

| | |
|---|--|
|  | |
| DIRECCION GENERAL DE CASINOS | |
| DIVISION GENERAL DE LICITACIONES | |
| LOCAL DE DEPÓSITO, GRAL. HORNOS | |

| | |
|------|--------------------|
| OBRA | AIRE ACONDICIONADO |
|------|--------------------|

| | |
|-----------|---------------------------|
| UBICACION | AVDA. GRAL. HORNOS N°5405 |
|-----------|---------------------------|

| | |
|-------|--|
| RUBRO | |
|-------|--|

| | |
|-------|----------------|
| PLANO | PLANTAS-CORTES |
|-------|----------------|

| | |
|---------|----------------------|
| TECNICO | ARQ. EDUARDO COCCOLO |
|---------|----------------------|

| | | | | | | | |
|-------|---------|-------|---------|--------|-------|--------|--|
| NIVEL | PB - PA | FECHA | 03-2017 | ESCALA | 1/100 | LAMINA | |
|-------|---------|-------|---------|--------|-------|--------|--|

| | |
|---------|--|
| ARCHIVO | |
|---------|--|