
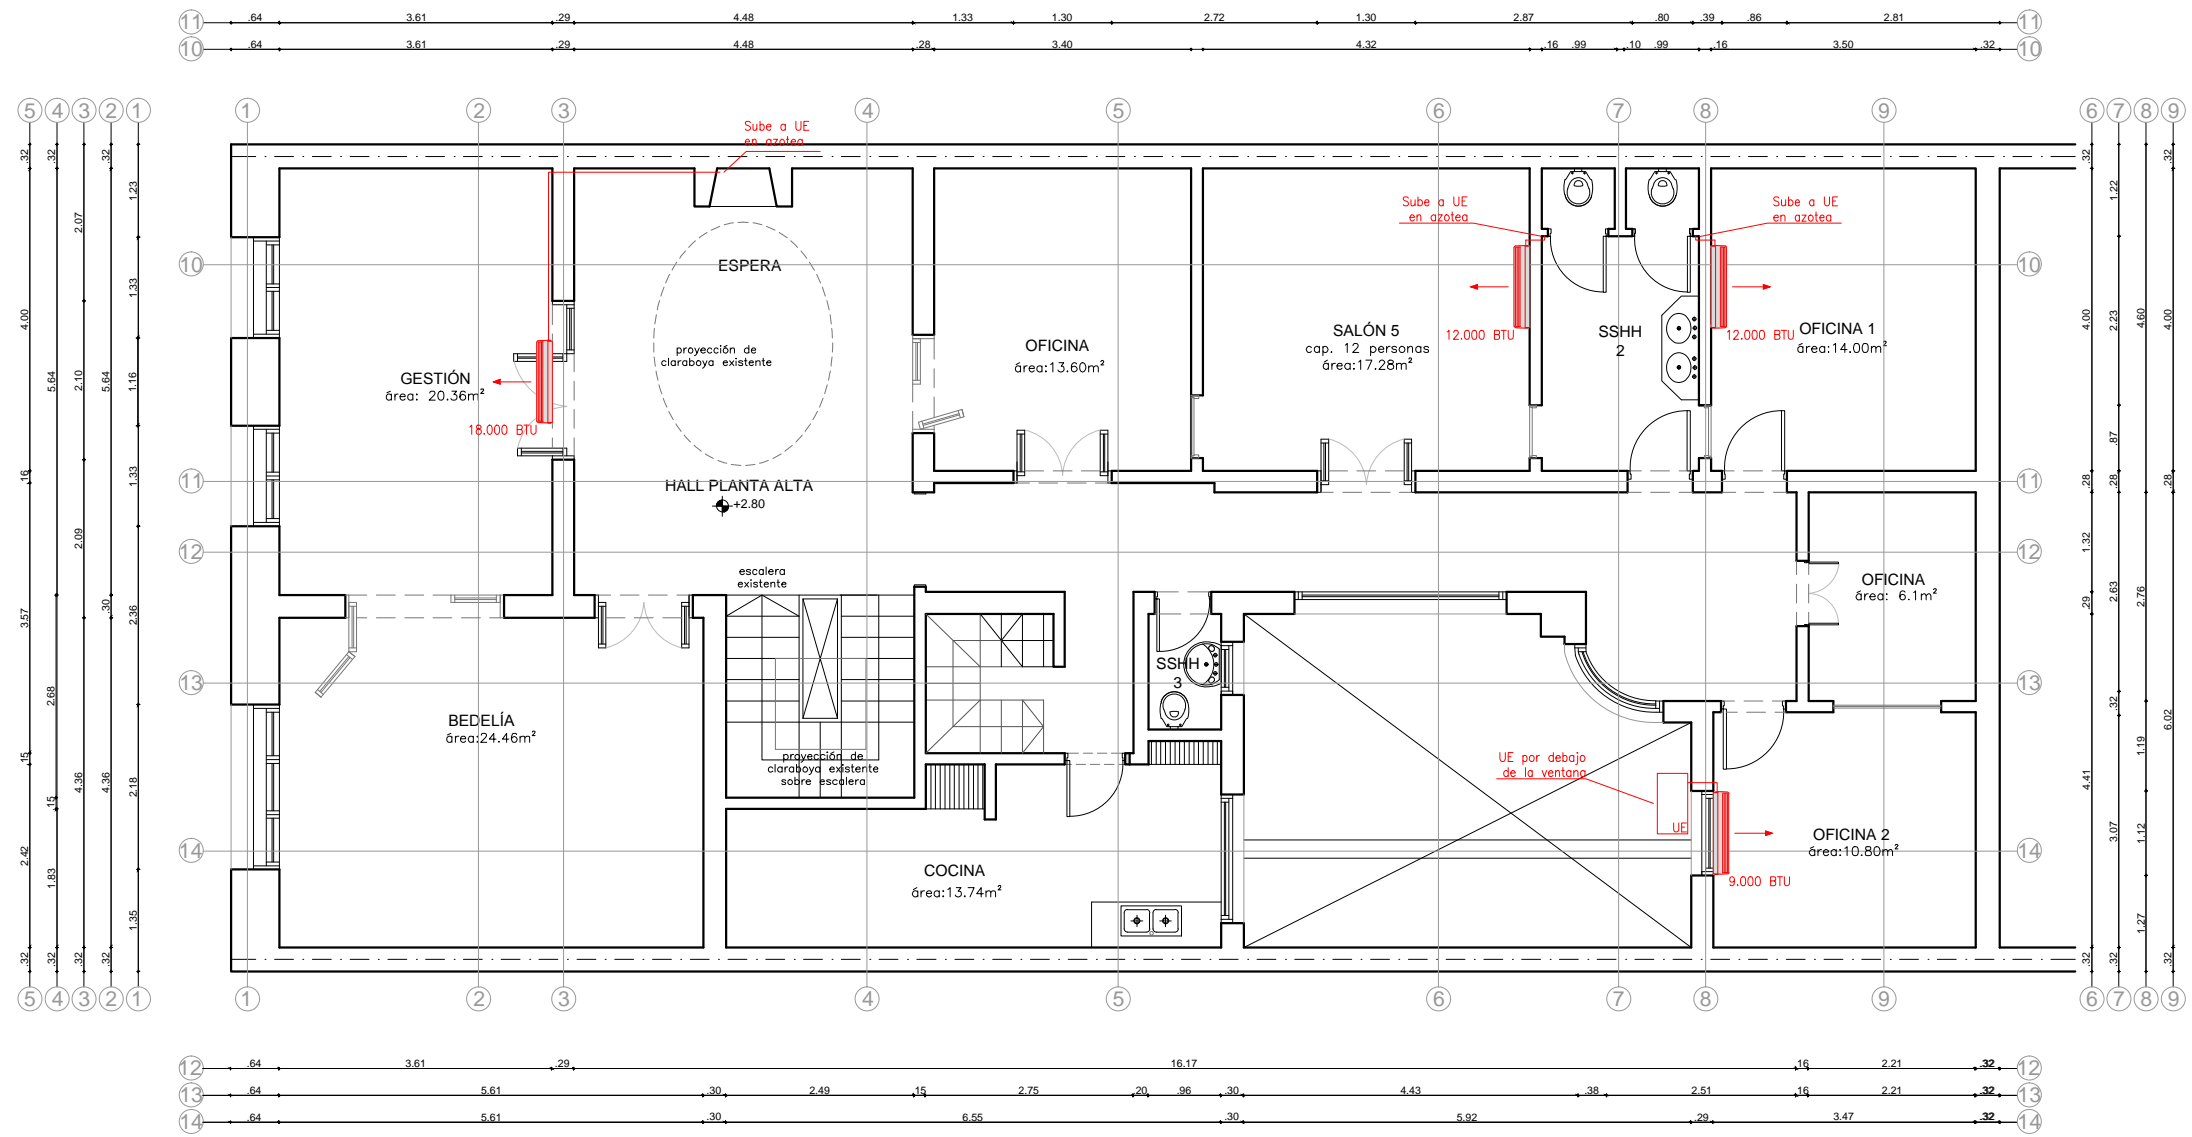



NOTA: TODAS LAS MEDIDAS SE VERIFICARÁN EN OBRA

<table border="1"> <tr><td>3</td><td></td><td></td></tr> <tr><td>2</td><td></td><td></td></tr> <tr><td>1</td><td></td><td></td></tr> <tr><td>0</td><td>VERSION INICIAL</td><td></td></tr> <tr> <th>REVISION</th> <th>DESCRIPCION</th> <th>FECHA</th> </tr> </table>	3			2			1			0	VERSION INICIAL		REVISION	DESCRIPCION	FECHA		<b>UNIVERSIDAD DE LA REPUBLICA</b> DIRECCION GRAL. DE ARQUITECTURA	SERVICIO: <b>Instituto de Capacitación y Formación</b> UBICACION: <b>Bulevar Artigas 2063</b>	LAM. N°: <b>T01</b>
	3																		
	2																		
	1																		
0	VERSION INICIAL																		
REVISION	DESCRIPCION	FECHA																	
DIRECTOR: <b>ARQ. JUAN PEDRO URRUZOLA</b> PROYECTO: <b>ARQ. CAROLINA LECUNA</b>	DESCRIPCION: <b>Planta Baja Equipos de Aires Acondicionado</b>																		
DIBUJANTE: <b>A. CROZA - C. MATTEO - A. PÉREZ</b>	FECHA: <b>Agosto 2017</b>	ESCALA: <b>1/100</b>																	




NOTA: TODAS LAS MEDIDAS SE VERIFICARÁN EN OBRA

<table border="1"> <tr> <td>3</td> <td></td> <td></td> </tr> <tr> <td>2</td> <td></td> <td></td> </tr> <tr> <td>1</td> <td></td> <td></td> </tr> <tr> <td>0</td> <td>VERSION INICIAL</td> <td></td> </tr> <tr> <td>REVISION</td> <td>DESCRIPCION</td> <td>FECHA</td> </tr> </table>	3			2			1			0	VERSION INICIAL		REVISION	DESCRIPCION	FECHA		UNIVERSIDAD DE LA REPUBLICA DIRECCION GRAL. DE ARQUITECTURA	SERVICIO: Instituto de Capacitación y Formación UBICACION: Bulevar Artigas 2063	LAM. N°: <b>T02</b>
	3																		
	2																		
	1																		
0	VERSION INICIAL																		
REVISION	DESCRIPCION	FECHA																	
DIRECTOR: ARQ. JUAN PEDRO URRUZOLA PROYECTO: ARQ. CAROLINA LECUNA	DESCRIPCION: <b>Primer Piso Equipos de Aires Acondicionado</b>																		
DIBUJANTE: A. CROZA - C. MATTEO - A. PÉREZ	FECHA: Agosto 2017 ESCALA: 1/100																		

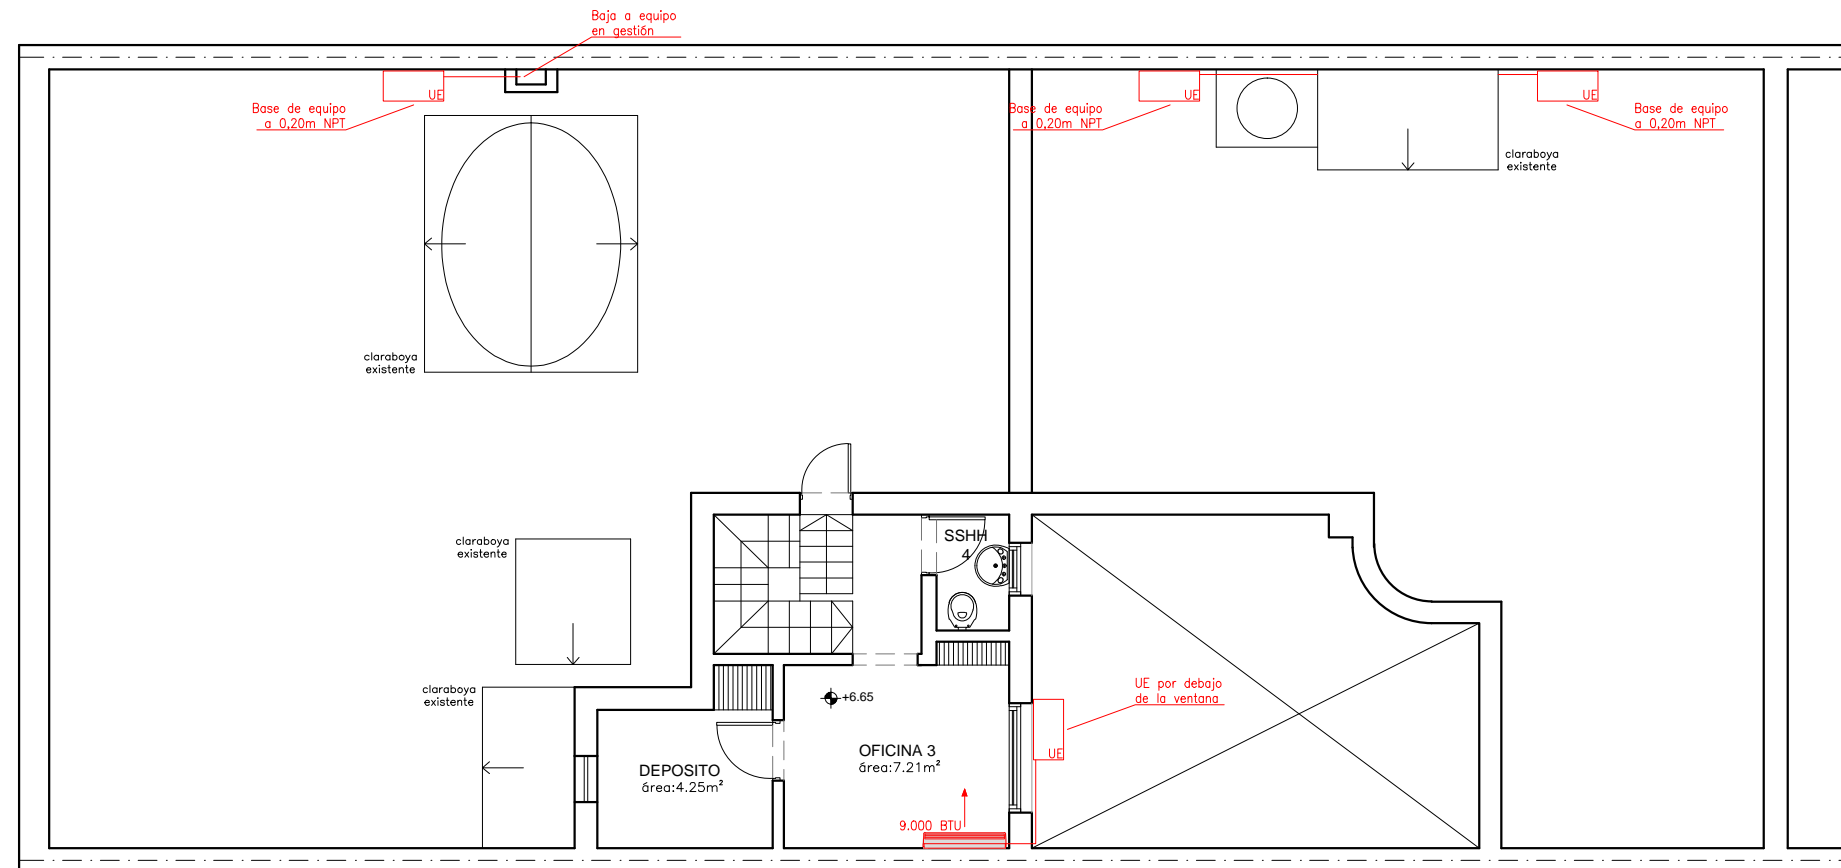


NOTA: TODAS LAS MEDIDAS SE VERIFICARÁN EN OBRA

<table border="1"> <tr><td>3</td><td></td><td></td></tr> <tr><td>2</td><td></td><td></td></tr> <tr><td>1</td><td></td><td></td></tr> <tr><td>0</td><td>VERSION INICIAL</td><td></td></tr> <tr><td>REVISION</td><td>DESCRIPCION</td><td>FECHA</td></tr> </table>	3			2			1			0	VERSION INICIAL		REVISION	DESCRIPCION	FECHA		UNIVERSIDAD DE LA REPUBLICA DIRECCION GRAL. DE ARQUITECTURA	SERVICIO: Instituto de Capacitación y Formación UBICACION: Bulevar Artigas 2063	LAM. N°: <b>T03</b>
	3																		
	2																		
	1																		
0	VERSION INICIAL																		
REVISION	DESCRIPCION	FECHA																	
DIRECTOR: ARQ. JUAN PEDRO URRUZOLA PROYECTO: ARQ. CAROLINA LECUNA	DESCRIPCION: Segundo Piso Equipos de Aires Acondicionado																		
DIBUJANTE: A. CROZA - C. MATTEO - A. PÉREZ	FECHA: Agosto 2017 ESCALA: 1/100																		

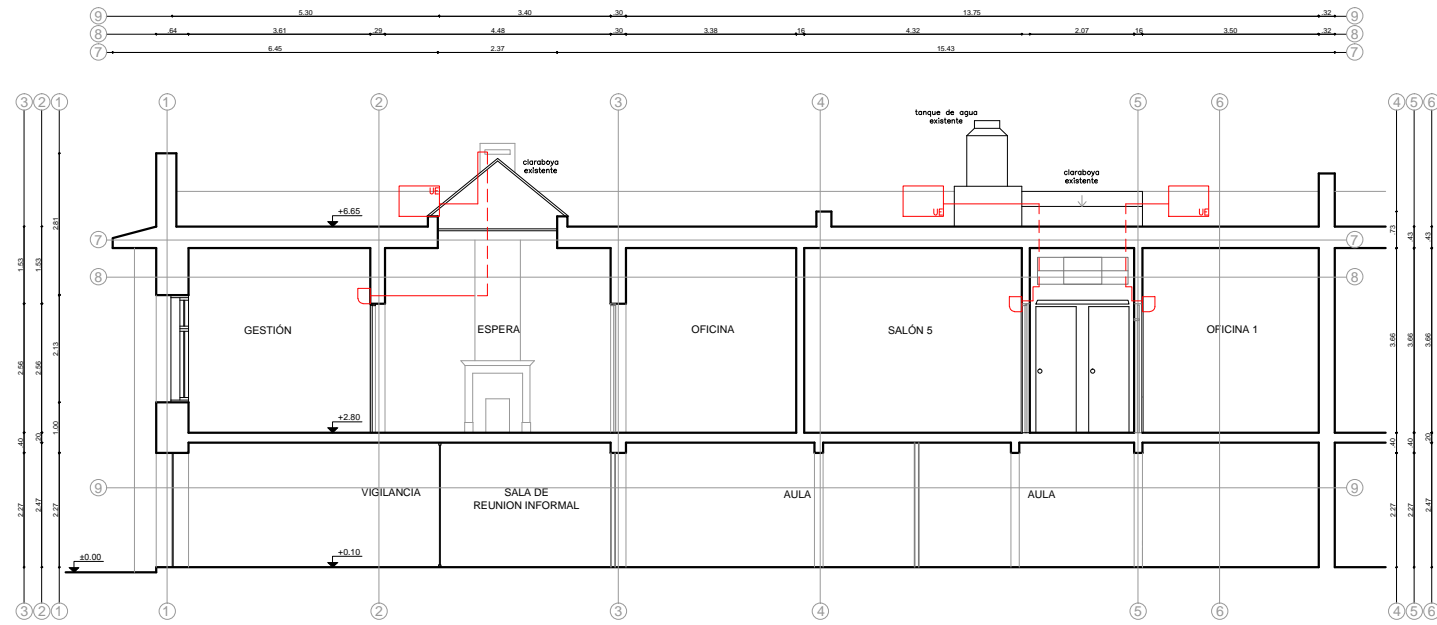

NOTA: TODAS LAS MEDIDAS SE VERIFICARÁN EN OBRA


Corte A-A

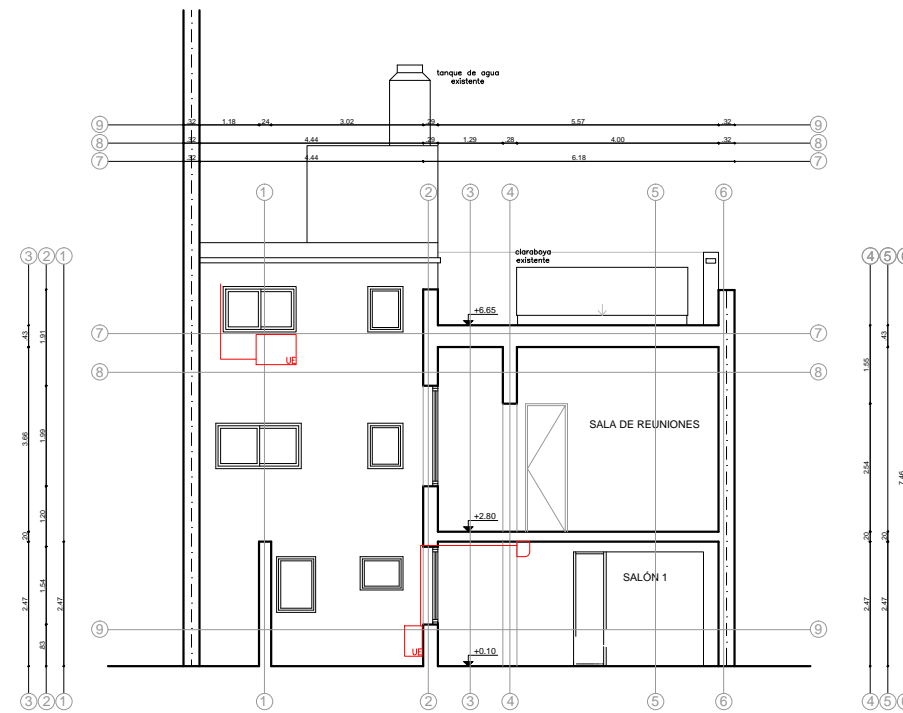

NOTA: TODAS LAS MEDIDAS SE VERIFICARÁN EN OBRA

Corte B-B

3		
2		
1		
0	VERSION INICIAL	
REVISION	DESCRIPCION	FECHA

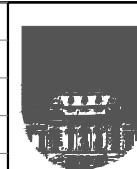

UNIVERSIDAD DE LA REPUBLICA  
 DIRECCION GRAL. DE ARQUITECTURA  
 DIRECTOR: ARQ. JUAN PEDRO URRUZOLA  
 PROYECTO: ARQ. CAROLINA LECUNA  
 DIBUJANTE: A. CROZA - C. MATTEO - A. PÉREZ

SERVICIO: Instituto de Capacitación y Formación  
 UBICACION: Bulevar Artigas 2063  
 DESCRIPCION: Corte Longitudinal Equipos de Aires Acondicionado  
 FECHA: Agosto 2017  
 ESCALA: 1/150

LAM. N°:

T04