


Planta baja

- Escala 1/75
- Futuro depósito de Administración Documental.
- Centro de recepción y acopio de elementos de Transporte y Logística.
- Vestuario del servicio de limpieza.

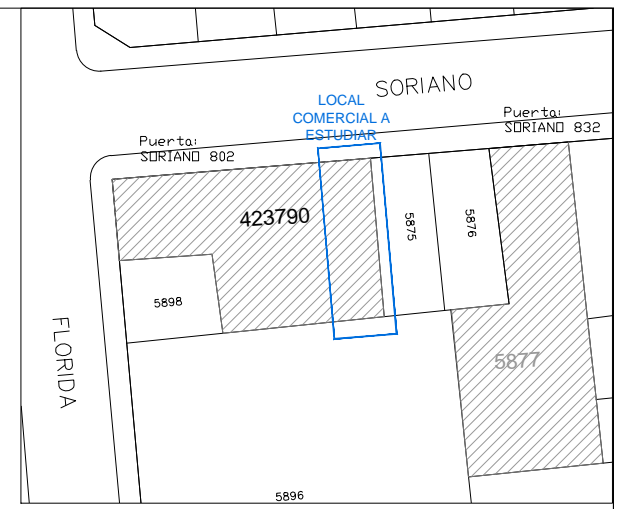

Planta ubicación
Escala 1/1000

Fotos de referencia:



Foto 2.
Espacio previsto para disponer nueva abertura. Nótese la necesidad de desplazar los tendidos eléctricos, de abastecimiento de agua potable parte del sistema de extinción de incendio.



Foto 3.
Cerramiento vidriado de fachada a disponer vinilos espejados.

Nota:
Gráficos a modo de anteproyecto las medidas y distancias deberán ser confirmadas y rectificadas por el oferente in situ.

		DIRECCIÓN GENERAL DE CASINOS DEL ESTADO – DIVISION ARQUITECTURA		
OFICINA CENTRAL CASINOS DEL ESTADO				
DESTINO:		OCUPACIONES VARIAS		
UBICACION:		SORIANO 822 ESQUINA FLORIDA		
PLANO:	PLANTA BAJA	LAMINA:	L02	
ESCALA:	1/75	FECHA:		01-12-17
		AREA:		147m2
TECNICO:	Arq. Lucas Schevzov	HOJA:		02