



Planta alta.
Escala 1/75

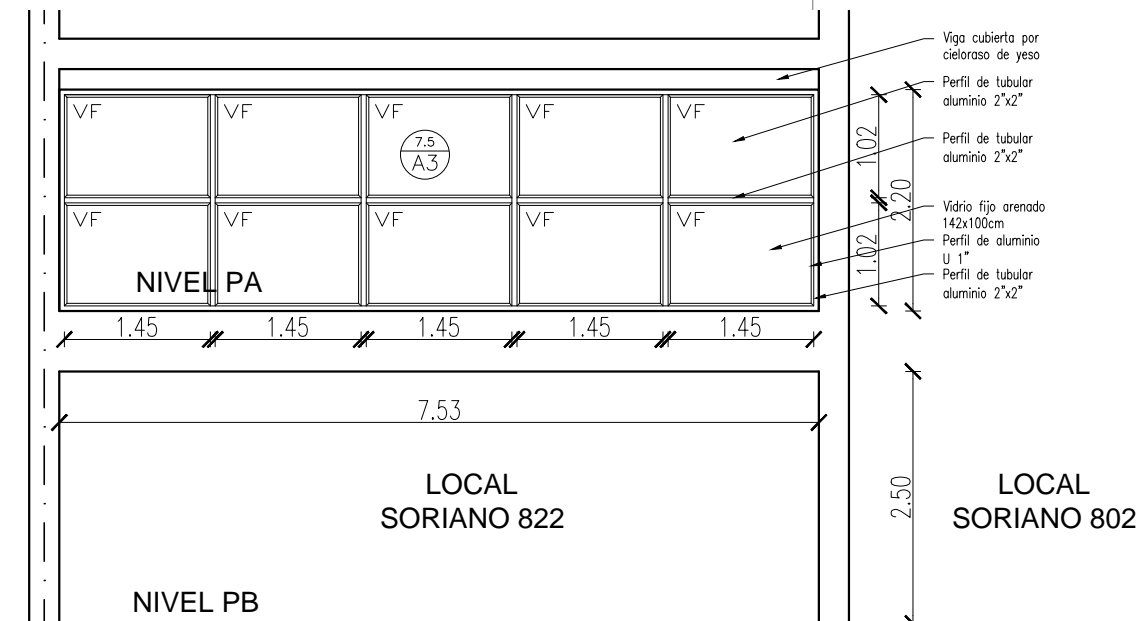

Corte AA
Escala 1/75

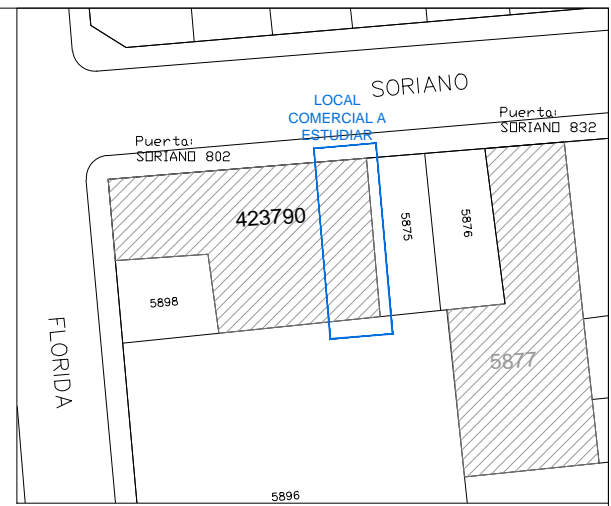

Planta ubicación
Escala 1/1000

Fotos de referencia:



Foto 3.
Local en planta alta donde se retirará la baranda existente y se dispondrá cerramiento A3 de aluminio y vidrio arenado.



Foto 4.
Baranda existente a retirar y suplantará por cerramiento A3 en aluminio y vidrio fijo arenado.

| | | | | |
|---|---------------------|-----------------------------|-----|----------|
| | | | | |
| DIRECCIÓN GENERAL DE CASINOS DEL ESTADO - DIVISION ARQUITECTURA | | | | |
| OFICINA CENTRAL CASINOS DEL ESTADO | | | | |
| DESTINO: | | OCUPACIONES VARIAS | | |
| UBICACION: | | SORIANO 822 ESQUINA FLORIDA | | |
| PLANO: | PLANTA ALTA | LAMINA: | L03 | |
| ESCALA: | 1/75 | FECHA: | | 01-12-17 |
| | | AREA: | | 120m2 |
| TECNICO: | Arq. Lucas Schevzov | HOJA: | | 03 |