

DIVISION ARQUITECTURA

A.N.E.P.

CODICEN

1996

CONSEJO DE EDUCACION PRIMARIA

DEPARTAMENTO MONTEVIDEO

LOCALIDAD CERRITO DE LA VICTORIA

Nro. DE RELEVAMIENTO



39

Nro. DE ESC.

53

Nro. DE ESC.

87

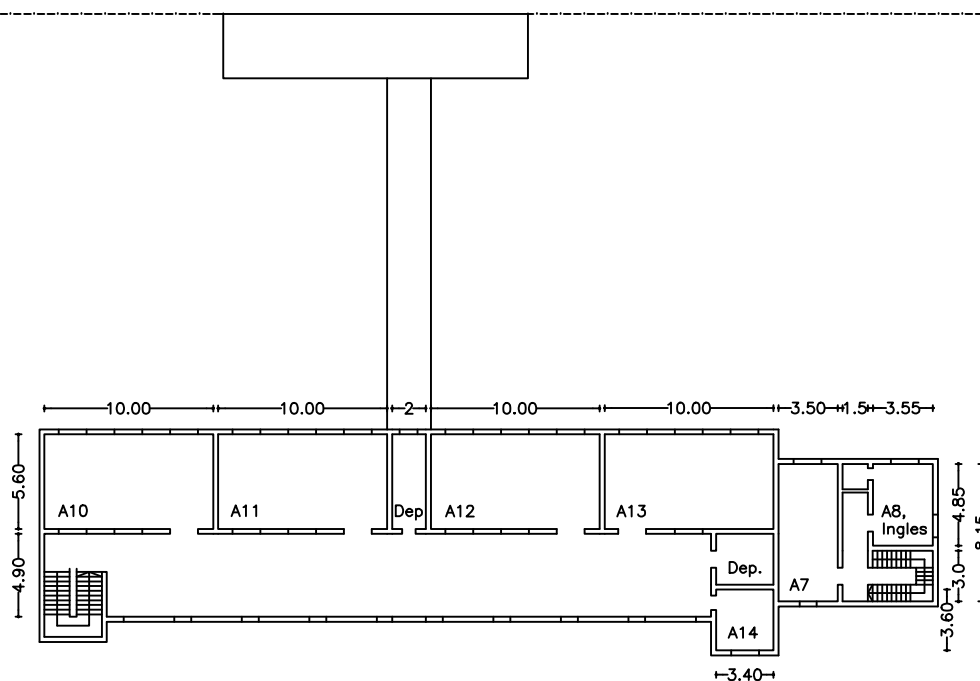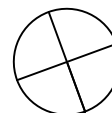

PLANTA ALTA

escala 1:400