


salida de emergencia

SALA DE SLOTS


Planta Baja Sector Bar
Esc.: 1:50

Área de elaboración y depósito: 8.50m² aprox

Área Total: 40m² aprox

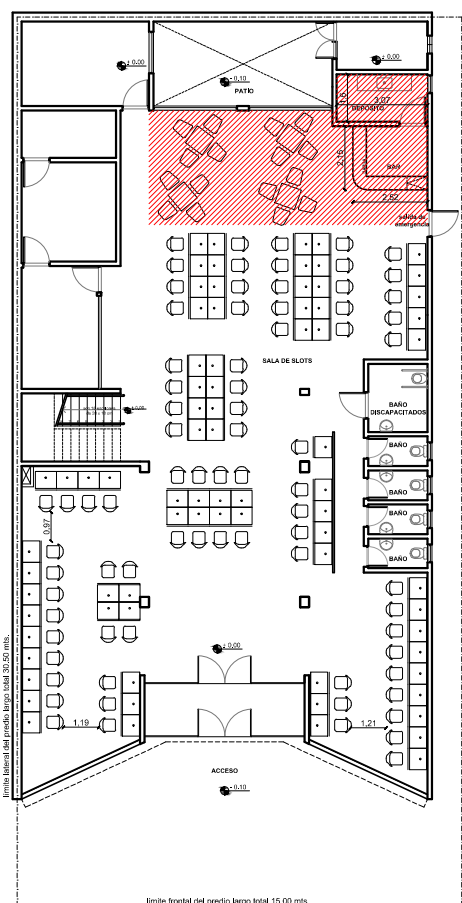

Planta Ubicación S/E

		
DIRECCION GENERAL DE CASINOS DEPARTAMENTO DE ARQUITECTURA		
OBRA:	FUTURA SEDE SALA DE ESPARCIMIENTO LA PALOMA	LAMINA:
UBICACION:	AV. NICOLAS SOLARI ESQ. SIRIO	L01
PLANO:	PLANTA BAJA SECTOR BAR	ESCALA: 1:100
TECNICO:		FECHA: 17/11/2017
ARCHIVO:		