




PLANTA BAJA CON IDENTIFICACIÓN DE SECTORES A INTERVENIR
ESC 1:100

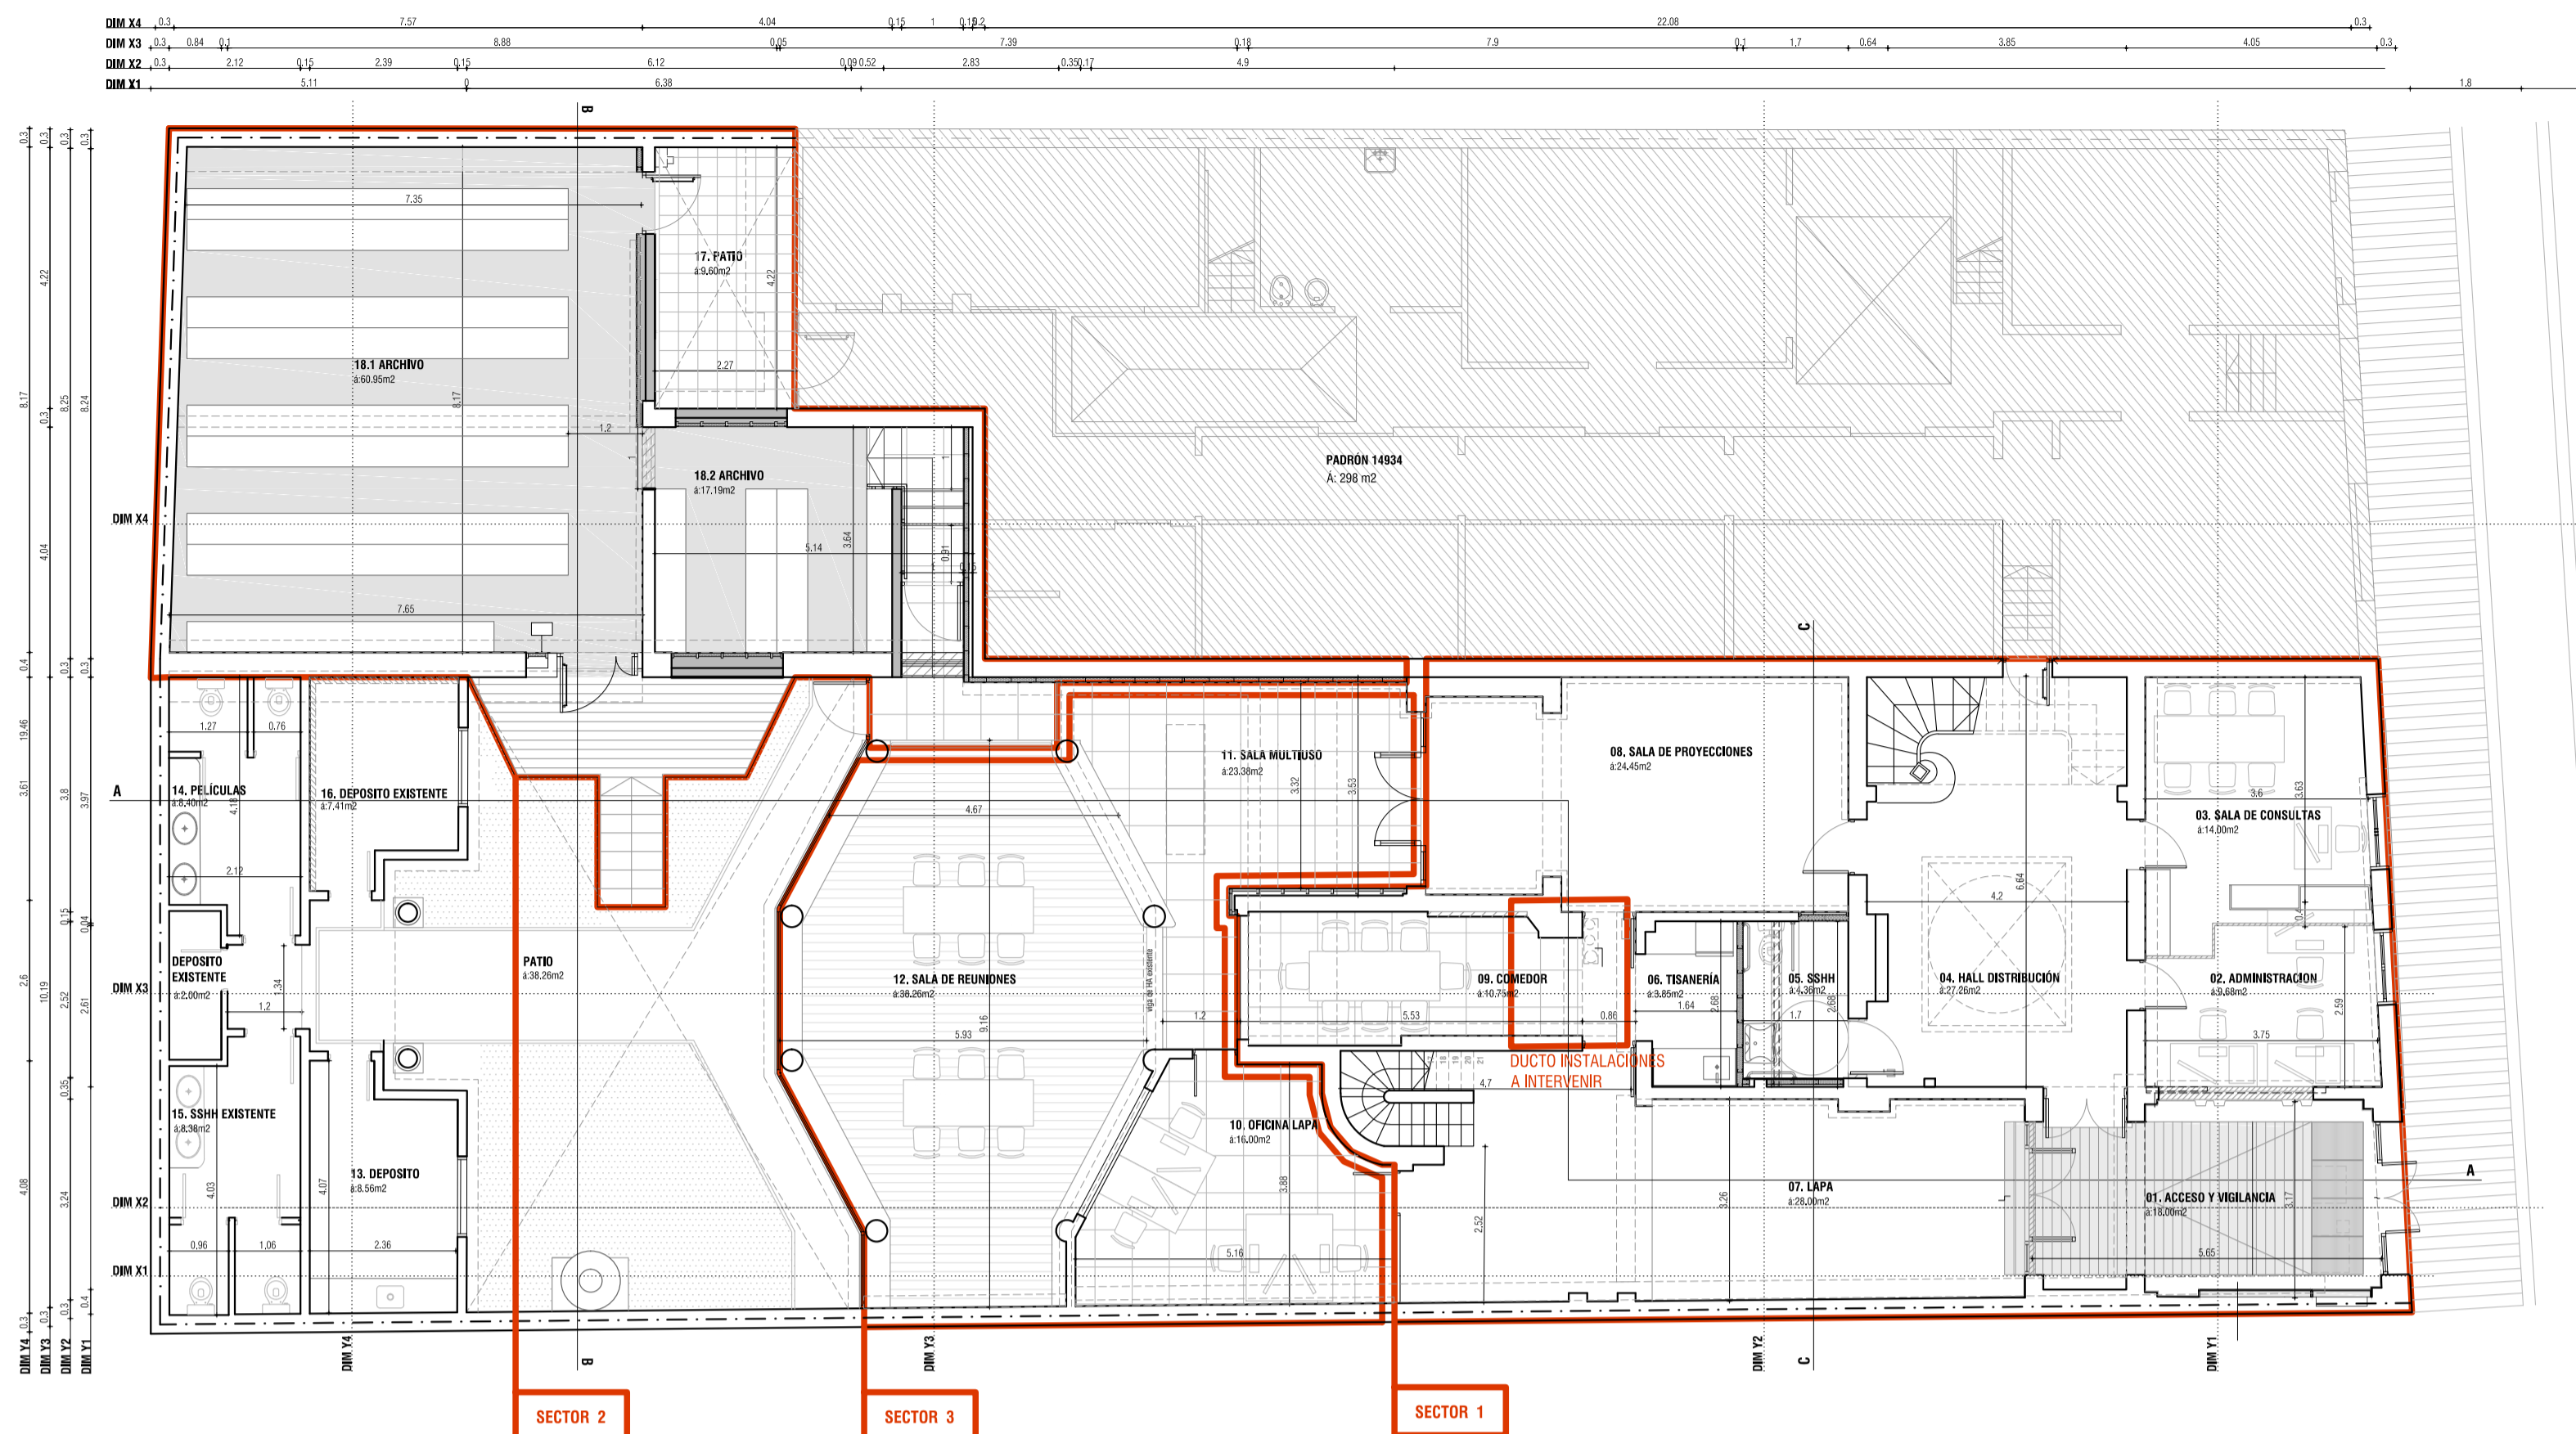


PLANTA IMPLANTACIÓN
ESC 1:500

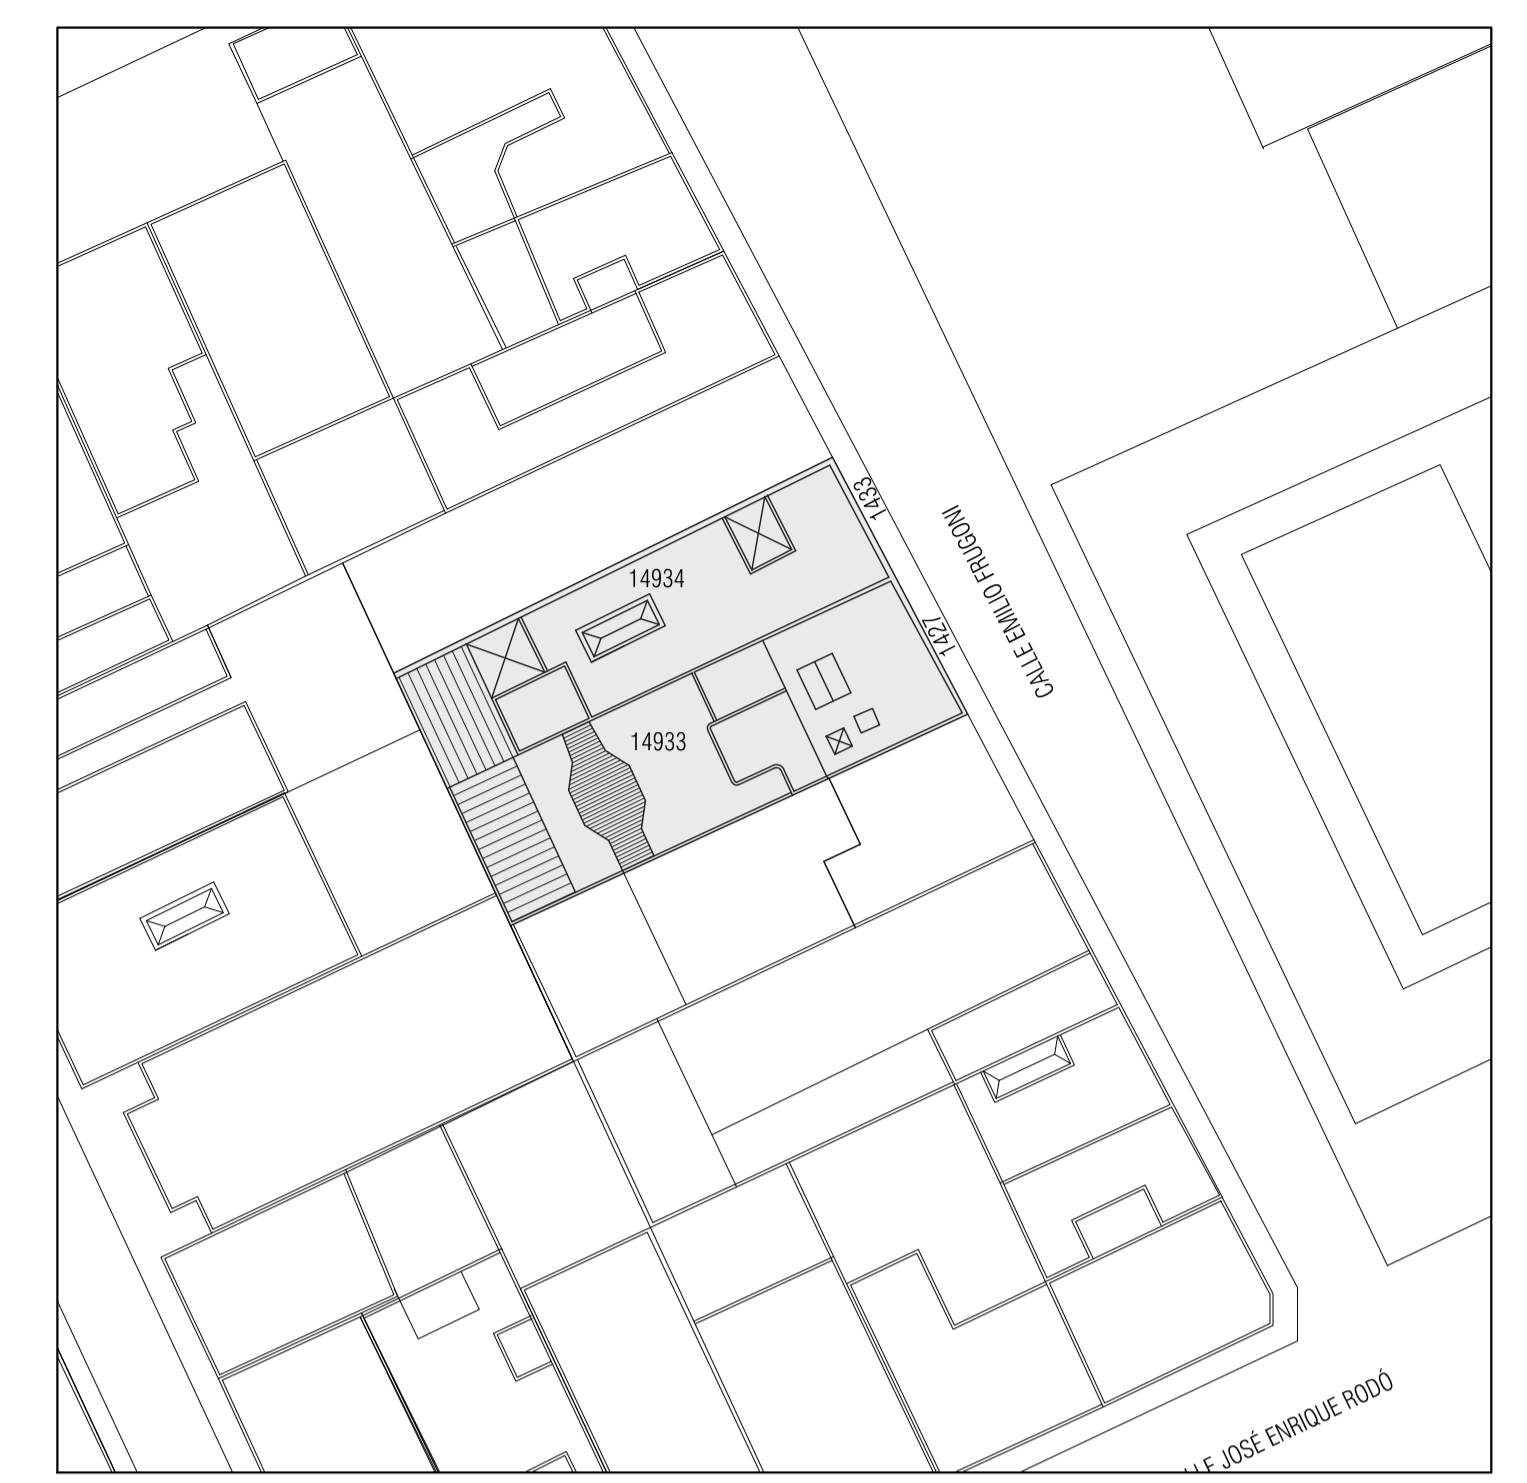

PLANTA DE TECHOS CON IDENTIFICACIÓN DE SECTORES A INTERVENIR
ESC 1:100

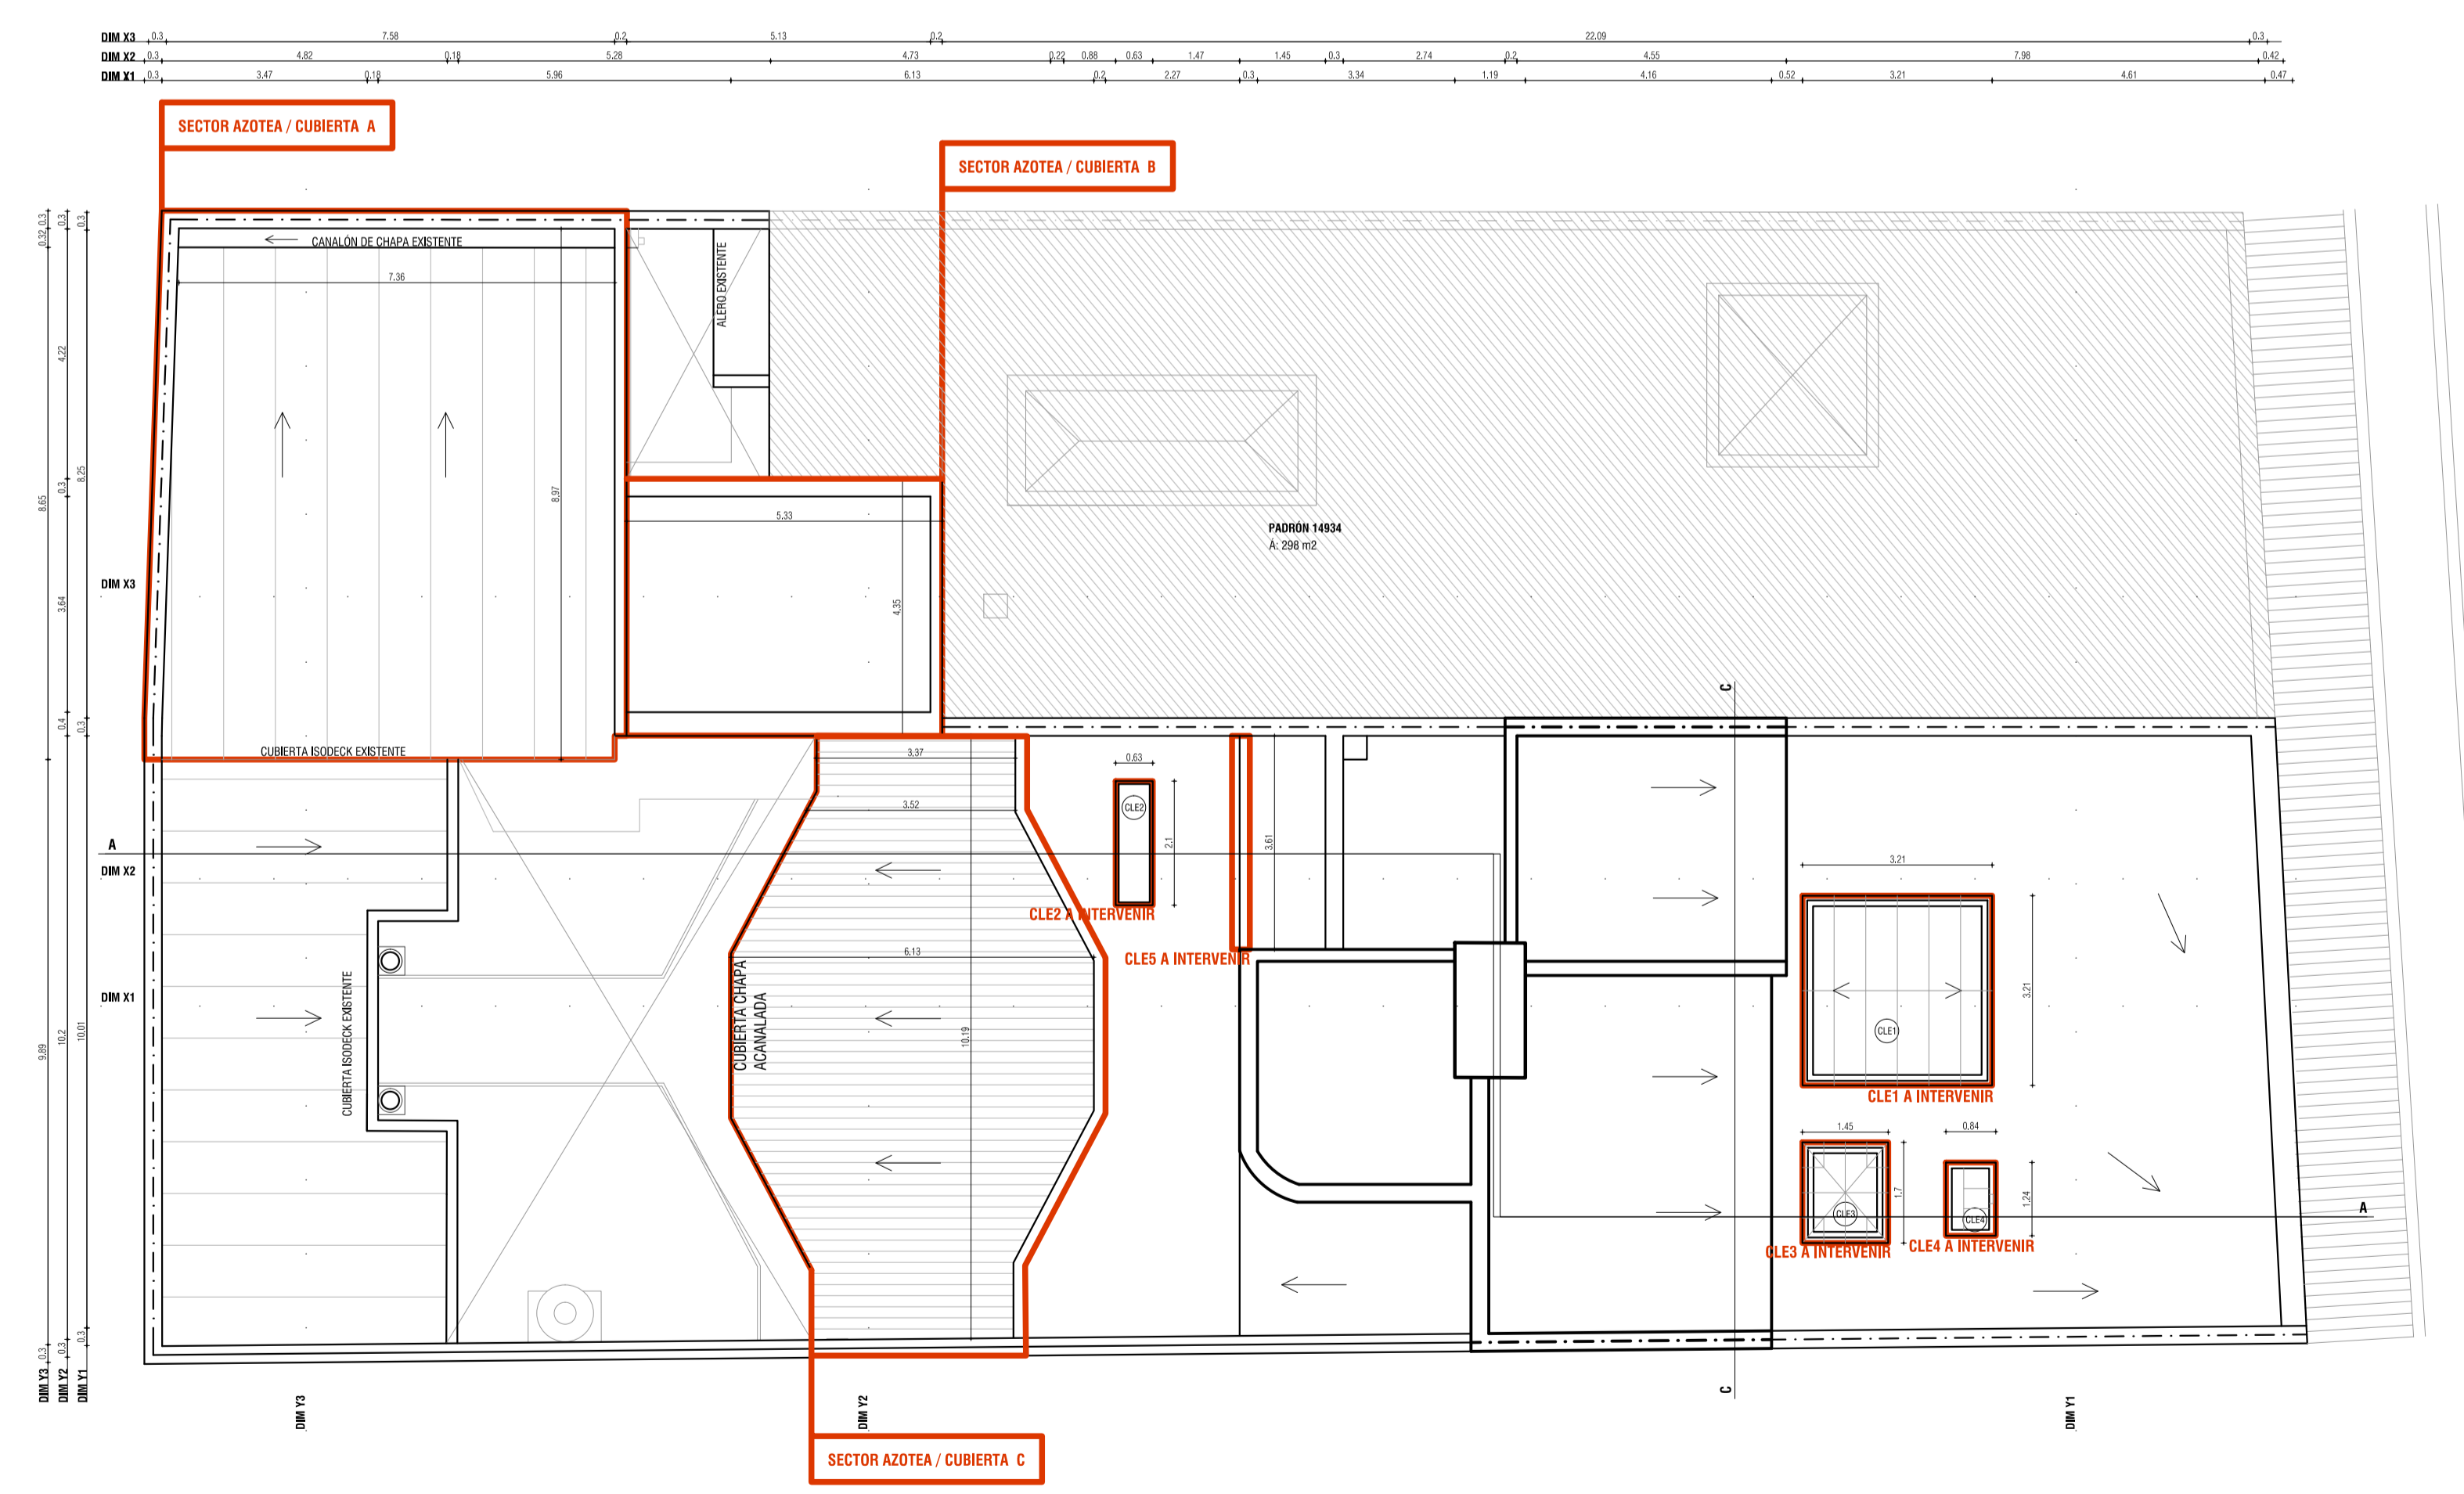

FOTOS DE SITUACIÓN EXISTENTE

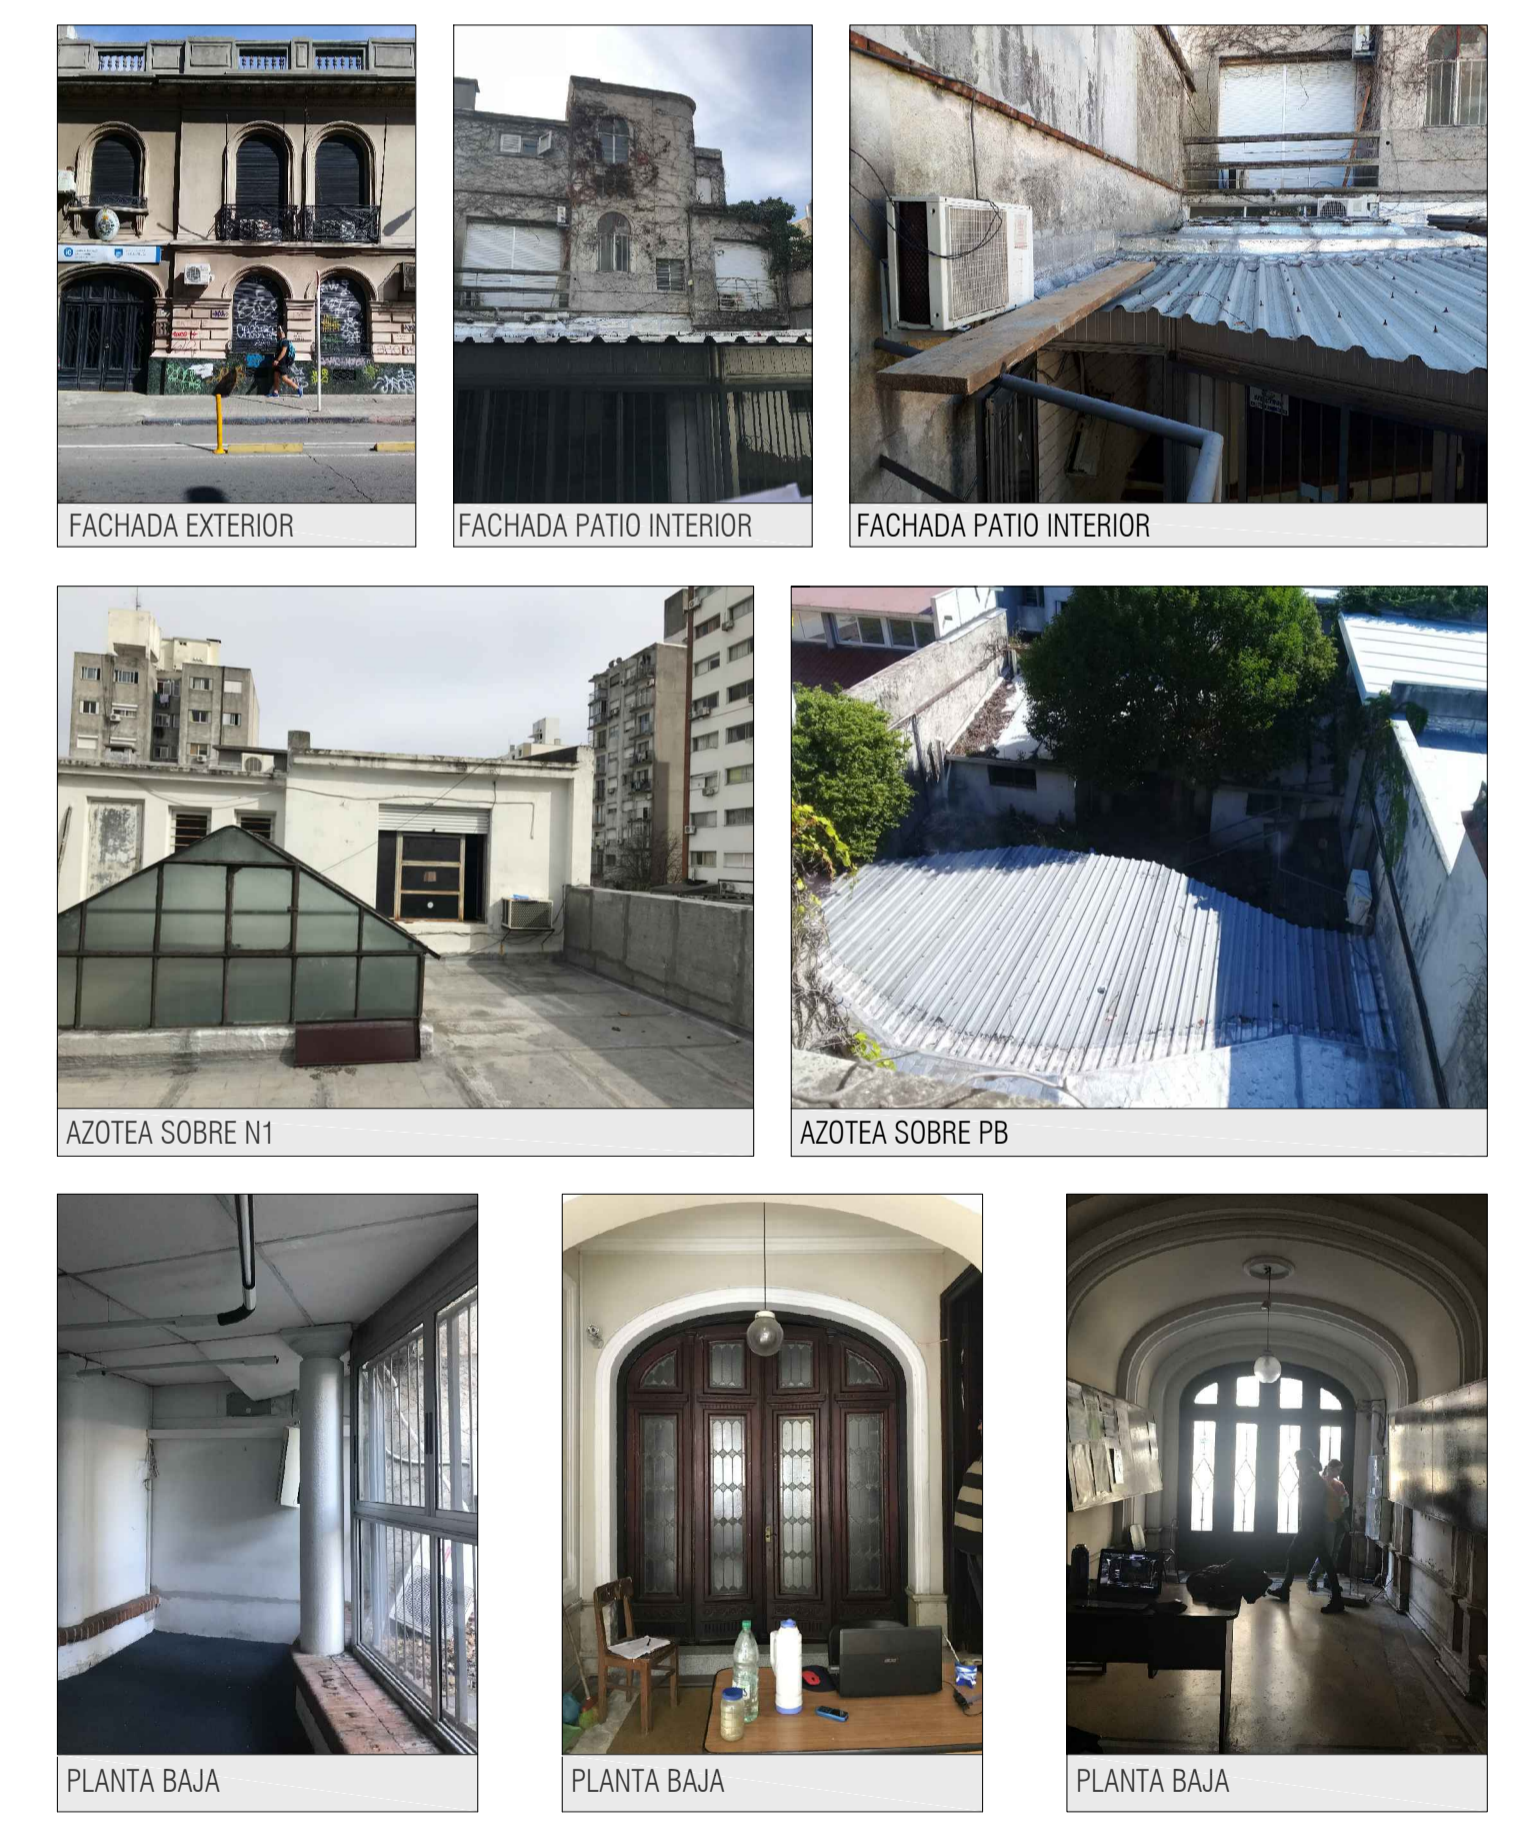

REFERENCIAS

	SECTORES A INTERVENIR
	NO INTERVENIR
	MUROS A CONSTRUIR
	MUROS A DEMOLER
	MUROS EXISTENTES

TERMINACIONES

CIELORRASO	PARAMENTO
PAVIMENTO	ZÓCALO

CIELORRASO

- 1.1- Pintura para cielorraso anti hongos
- 1.2- Herrería exterior con esmalte poliuretánico
- 1.3- Pintura acrílica
- 1.4- Barniz poliuretánico

PARAMENTO

- 2.1- Enduido y pintura acrílica
- 2.2- Revestimiento existente de mármol
- 2.3- Revestimiento existente de madera con barniz poliuretánico
- 2.4- Cerámica vitrificada 15 x30 color blanco mate
- 2.5- Pintura impermeabilizante para exteriores

PAVIMENTO

- 3.1- Piso de madera entablado de Eucaliptus colorado
- 3.2- Baldosa monolítica pulida
- 3.3- Piso flotante de PVC 45 x 45
- 3.4- Porcelanato rectificado 30x30 color gris plomo
- 3.5- Piso de madera pulido e hidrolaqueado
- 3.6- Piso cerámico existente
- 3.7- Piso flotante tipo tabla

ZÓCALO

- 4.1- Porcelanato rectificado 30 x 6
- 4.2- Madera hidrolaqueada
- 4.3- Cerámica (existente)
- 4.4- Monolítico pulido
- 4.5- PVC 30 x 6
- 4.6- Mármol existente
- 4.7- Flotante de madera

8		
7		
6		
5		
4		
3		
2		
1		
0	VERSION INICIAL	
REVISION	DESCRIPCION	FECHA

UNIVERSIDAD DE LA REPUBLICA
DIRECCION GENERAL DE ARQUITECTURA

PROYECTO: ARCHIVO GENERAL DE LA UDELAR

PROYECTANTE: ARO, JUAN PEDRO URZUZOLA

PROYECTANTE: ARO, CAROLINA LECUNA

PROYECTANTE: ARO, DANIEL CALZADA

PROYECTANTE: ARO, JOSE LUIS TALLAC

PROYECTANTE: A. CROZA - F. DELGADO

PROYECTANTE: G. MATTEO - A. PÉREZ - L. RIZZI

CLIENTE: EMILIO FRUGONI 1427

CLIENTE: REFORMA Y REHABILITACIÓN EDILICIA FASE A

CLIENTE: PLANTA BAJA Y PLANTA DE TECHOS SECTORES A INTERVENIR

ESCALA: 1:100

FECHA: JULIO 2018

A01