



PLANTA CIMENTACIONES escala 1/100

DETALLES CIMENTACIÓN escala 1/25

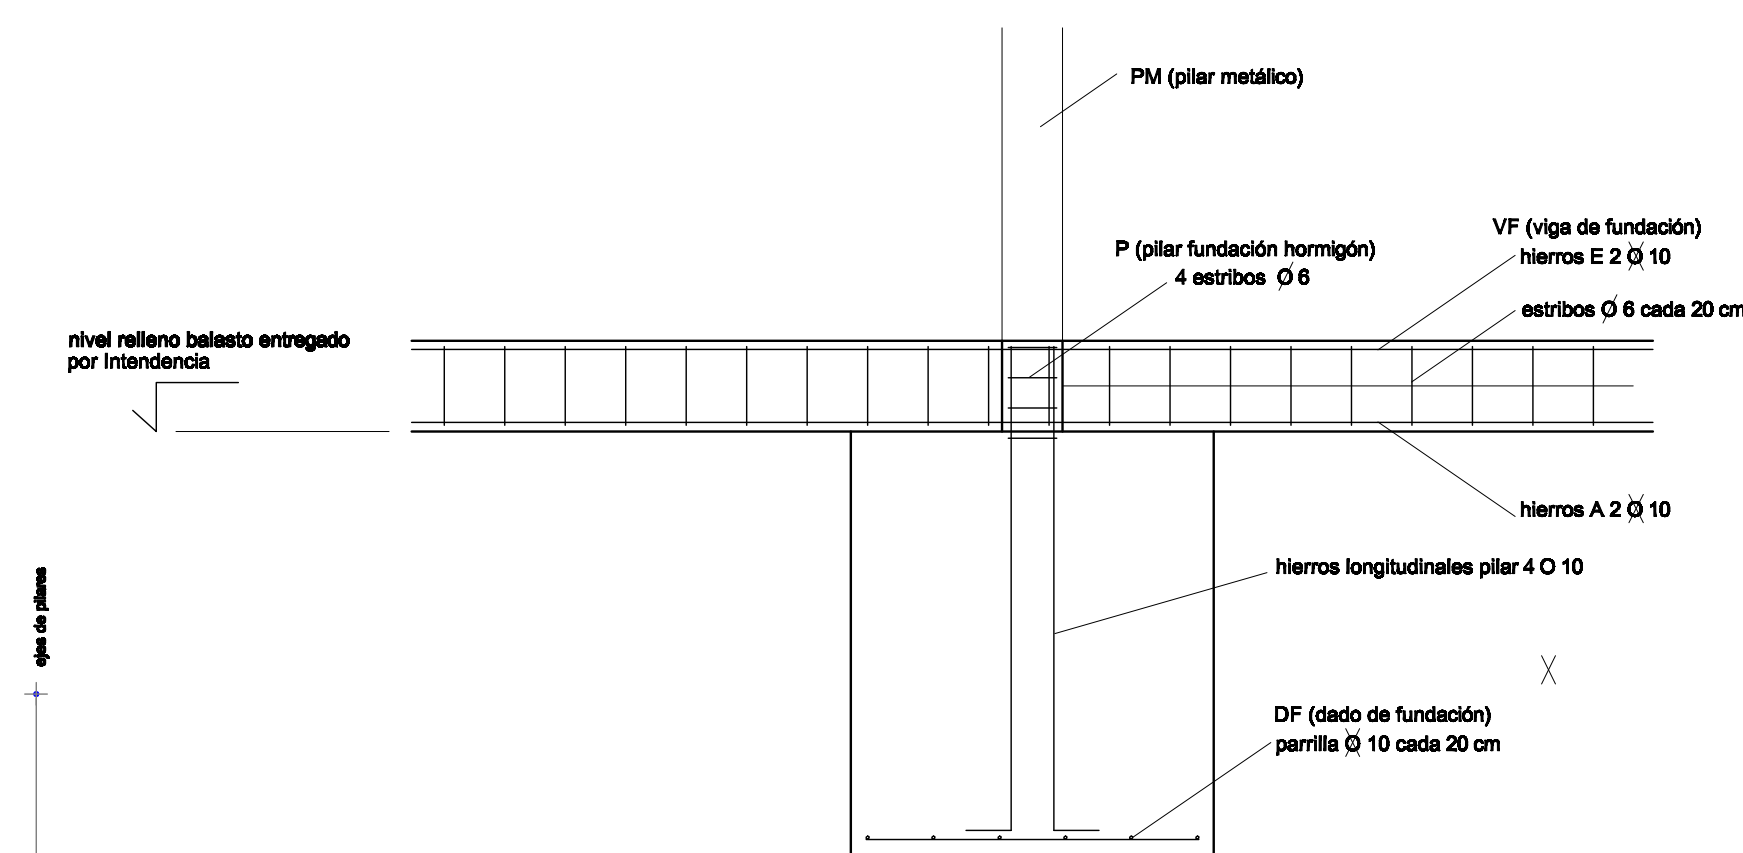

CORTE escala 1/25

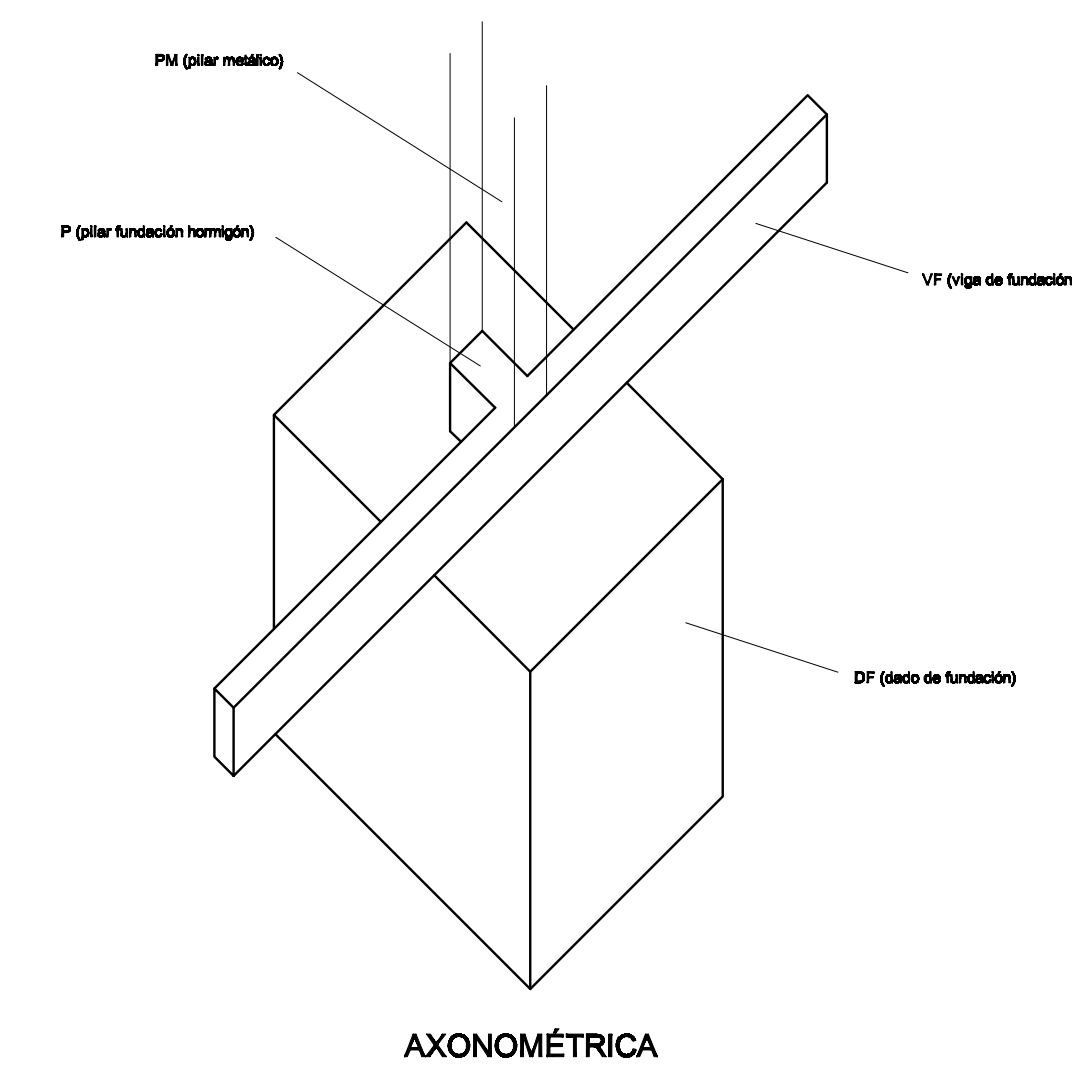

AXONOMÉTRICA

DIRECCION DE HIGIENE

PLANTA CIMENTACION

Director Arquitectura: Arq. Gino de León
 Proyecto: Arq. Gino de León

Fecha: ENERO/ 2019

Escala: 1/100

Lamina
L2