

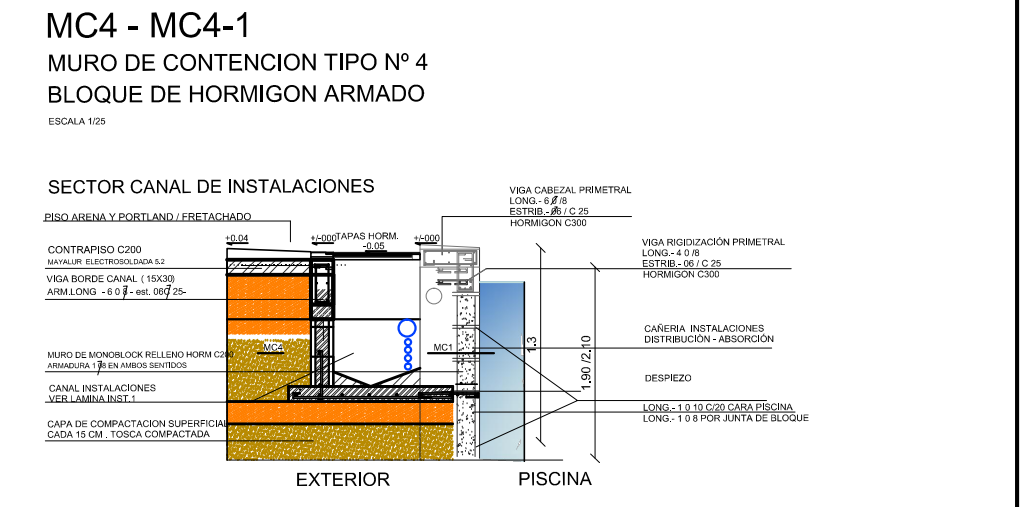
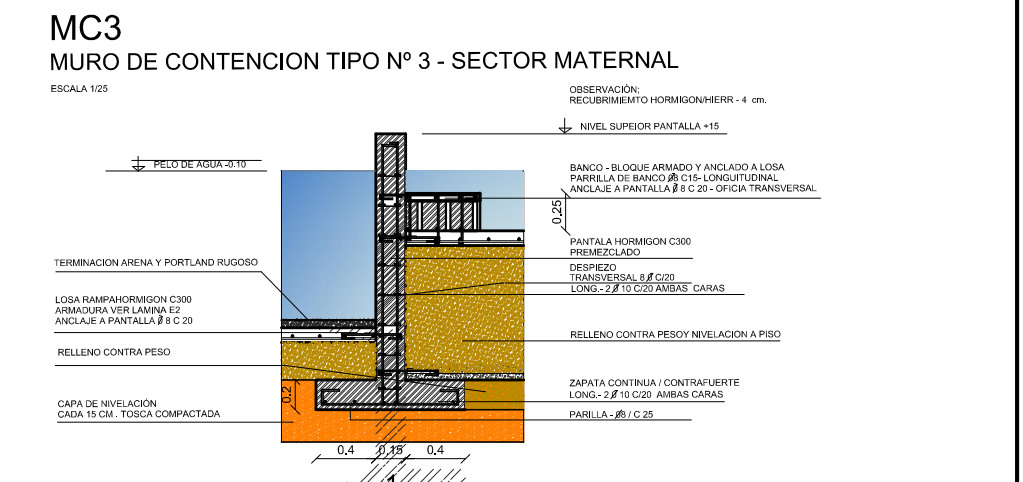
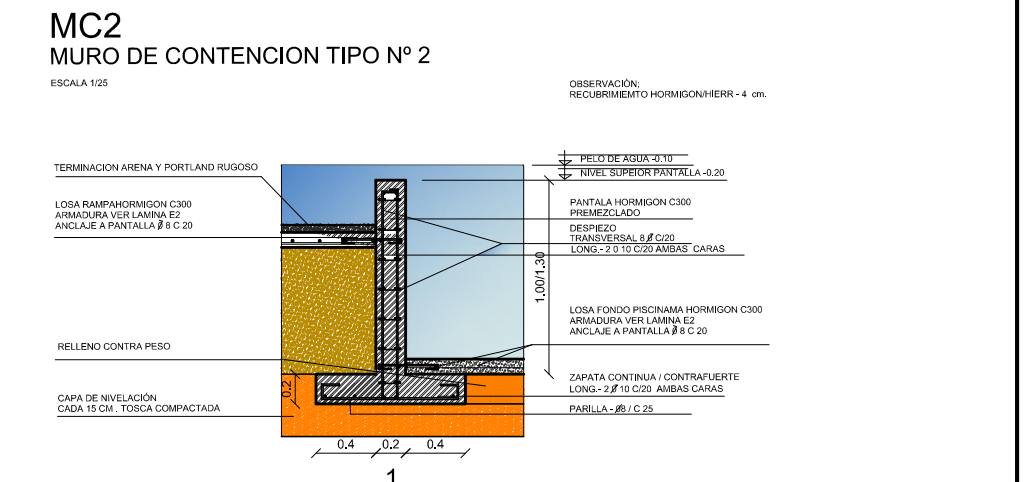


REFERENCIA DE MUROS Y RFUERZOS DE MUROS

- RFUERZOS DE MUROS**
- ARMADURA - COSTURA REFUERZO EME1 - ARMADURA ENTRE ESQUINAS DE PISCINA
REFUERZO EME2 - ARMADURA ENTRE ENCUENTROS DE MUROS TIPO
 - PILARES DE HORMIGÓN ARMADO
 - MUROS DE CONTENCIÓN NACEN
 - ZAPATA Y NEVIO HORMIGÓN ARMADO

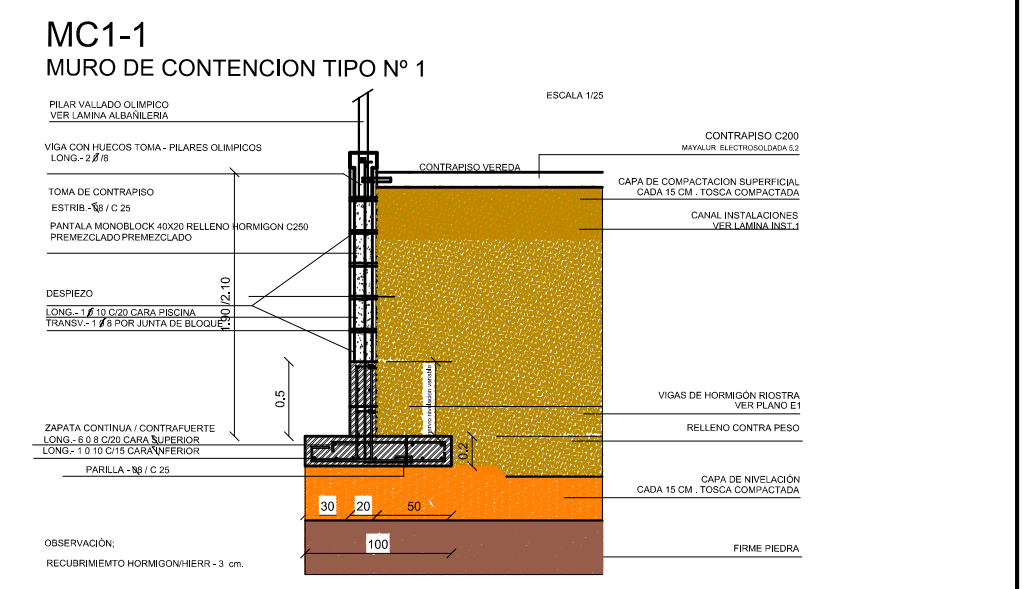


ESPECIFICACIONES GENERLES

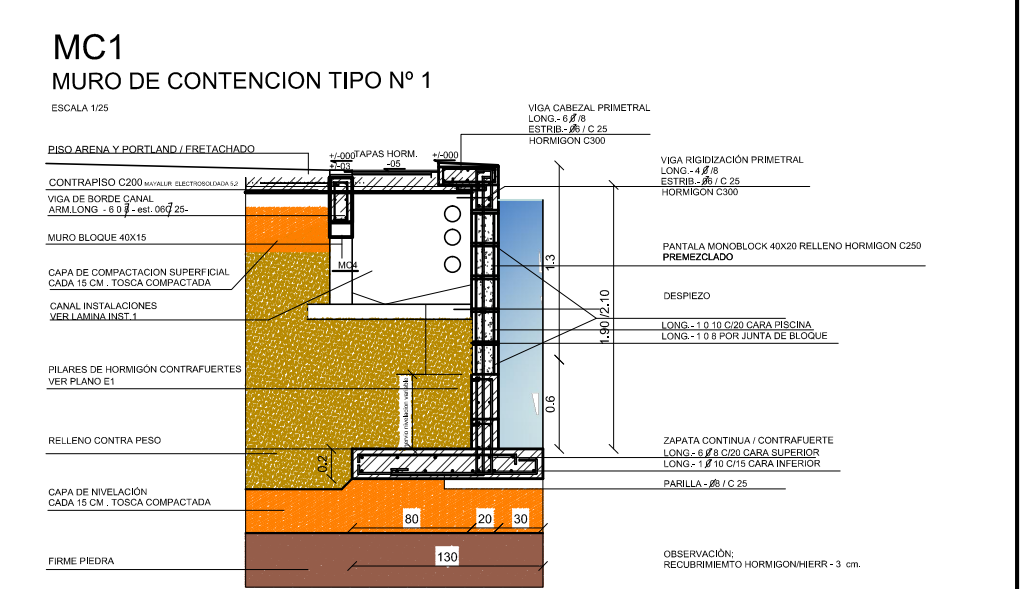

TIPOS MC4- VARIANTE ANCHO MONOBLOCK
 MC4 - MONOBLOCK DE HORMIGÓN 12 X40
 MC4-1 - MONOBLOCK DE HORMIGÓN 20 X40
 SECTOR RAMPA / SALIDA EMERGENCIA

SECTOR RAMPA / SALIDA EMERGENCIA

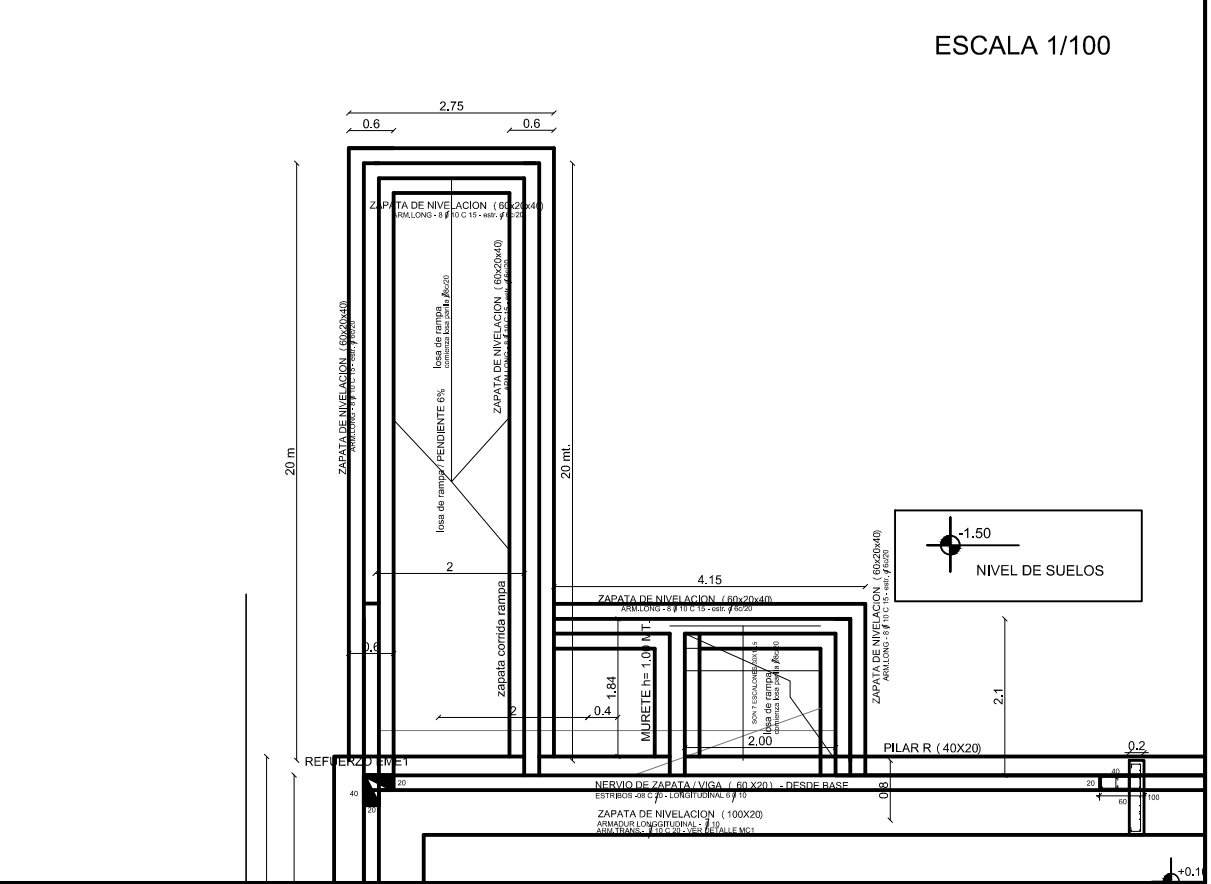

LICITACIÓN PÚBLICA Nº -000	
PISCINA ABIERTA CIUDAD DE LASCANO	LAVES E1
PROGRAMA: PISCINA ABIERTA CON INFRAESTRUCTURA PARA CAPACIDADES DIFERENTES	
PROGRAMA FINANCIADO	FDI
PROGRAMA FINANCIADO	IDR
PROPIEDAD	IDR
INTENDENCIA DEPARTAMENTAL DE ROCHA	IDR
PROYECTO	IDR
ORDENAMIENTO TERRITORIAL	IDR
CONTENIDO	
ESTRUCTURA PLANO DE CIMENTACIONES	
PROPIEDAD	
INTENDENCIA DEPARTAMENTAL DE ROCHA	
FIRMA TÉCNICO:	FECHA: 30/03/2019
FIRMA REVISIÓN TÉCNICA:	ESCALA: 1/50