
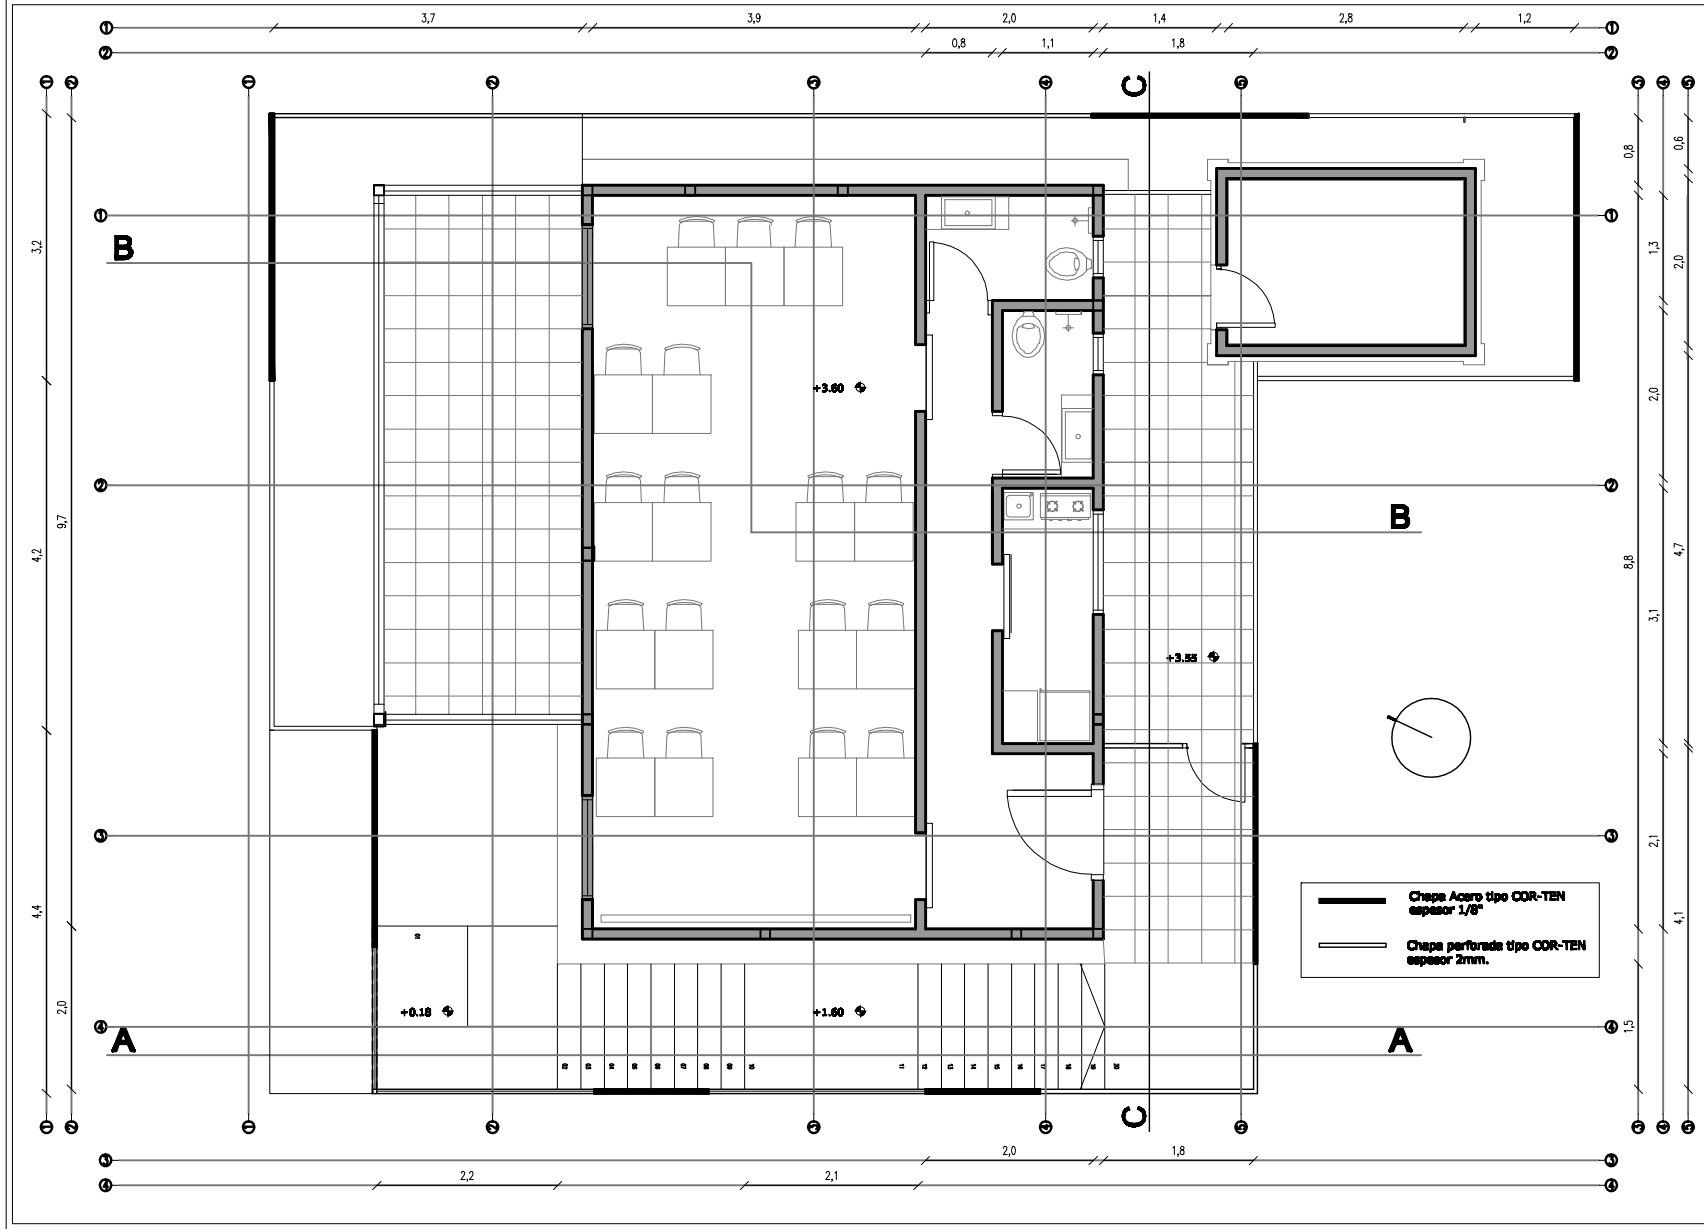
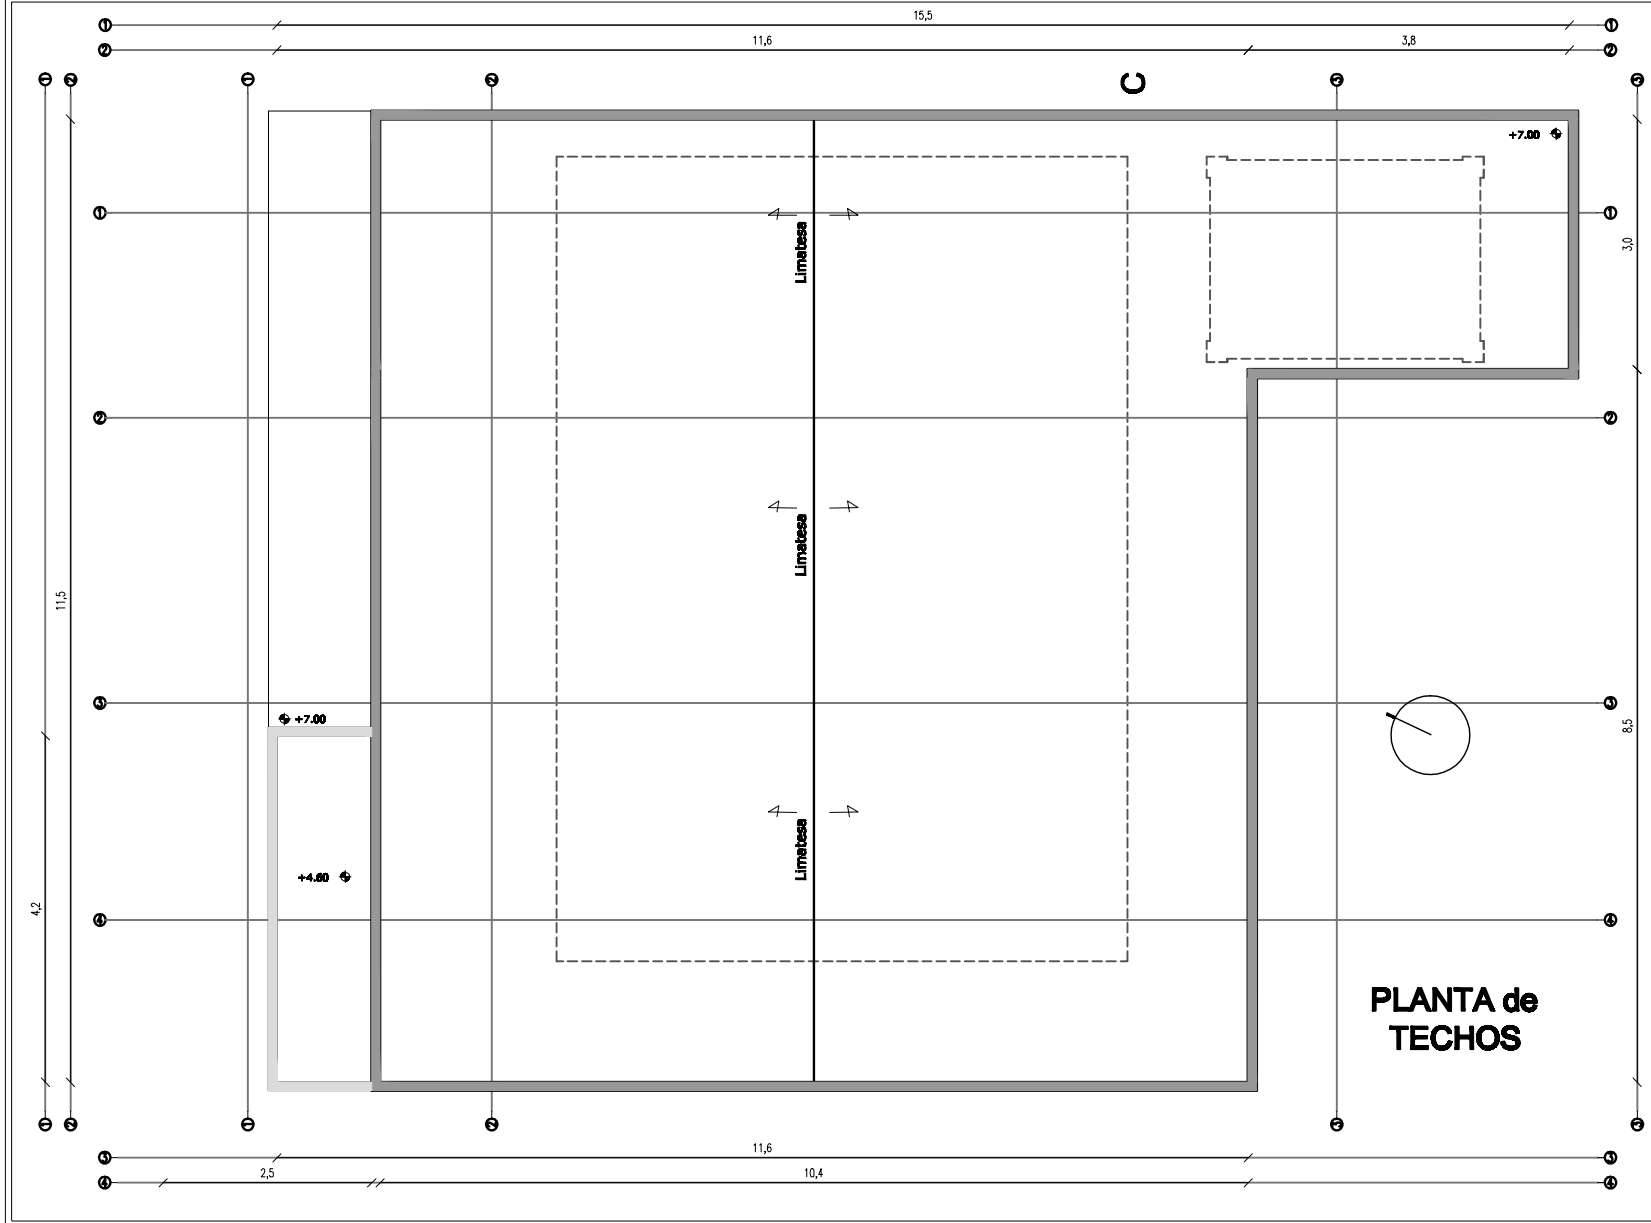
	AREA INFRAESTRUCTURA DIVISION MANTENIMIENTO		Centro de Control y Monitoreo CCTV PLANTA BAJA	ANTEPROYECTO	ESCALA 1:75	Auto Benedit Nolas	FECHA 11/2017

PLANTA BAJA





AREA INFRAESTRUCTURA
DIVISION MANTENIMIENTO

L3

Centro de Control y Monitoreo CCTV
PLANTA de TECHOS

ANTEPROYECTO


ESCALA
1:75

Arg. Daniel Peña

FECHA
11/2017

Cerramiento vidriado con un 50% de apertura de vanos con perfilera de aluminio tipo Probba o superior.

Chapa Acero tipo COR-TEN espesor 1/8"

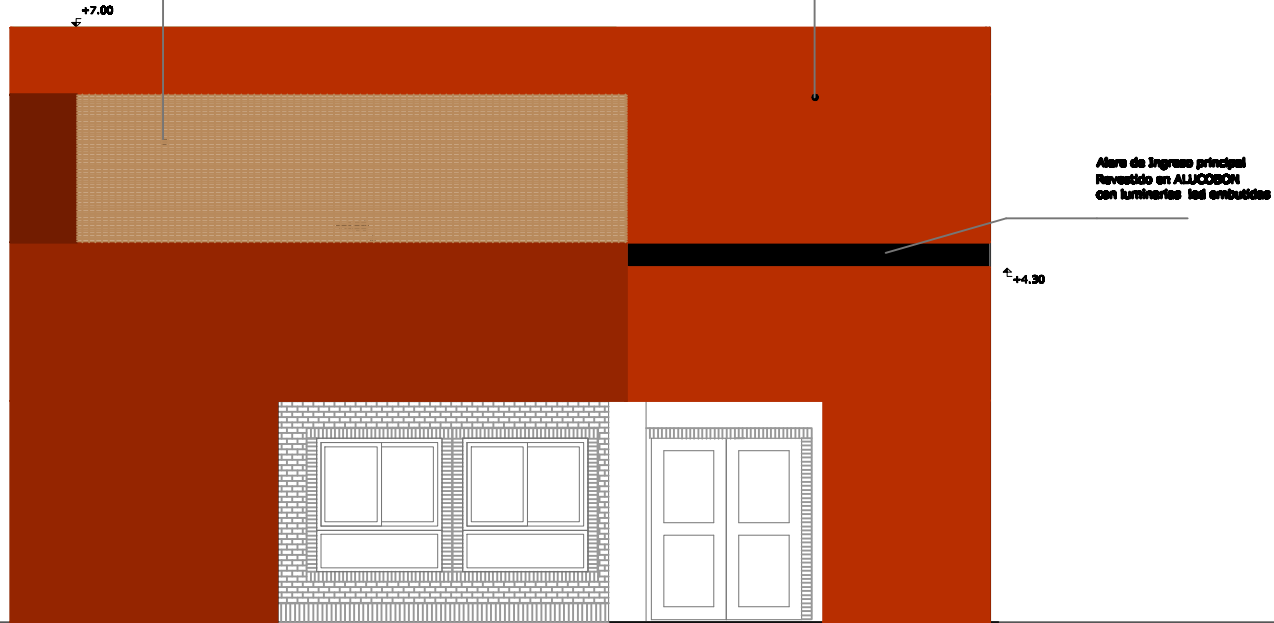

Alero de Ingreso principal
Revestido en ALUCOBON
con luminarias led embudidas

FACHADA
NORTE

FECHA
11/2017

Ang Daniel Ruiz

ESCALA
1:75


ANTEPROYECTO

Centro de Control y Monitoreo CCTV
FACHADA NORTE


L4

AREA INFRAESTRUCTURA
DIVISION MANTENIMIENTO



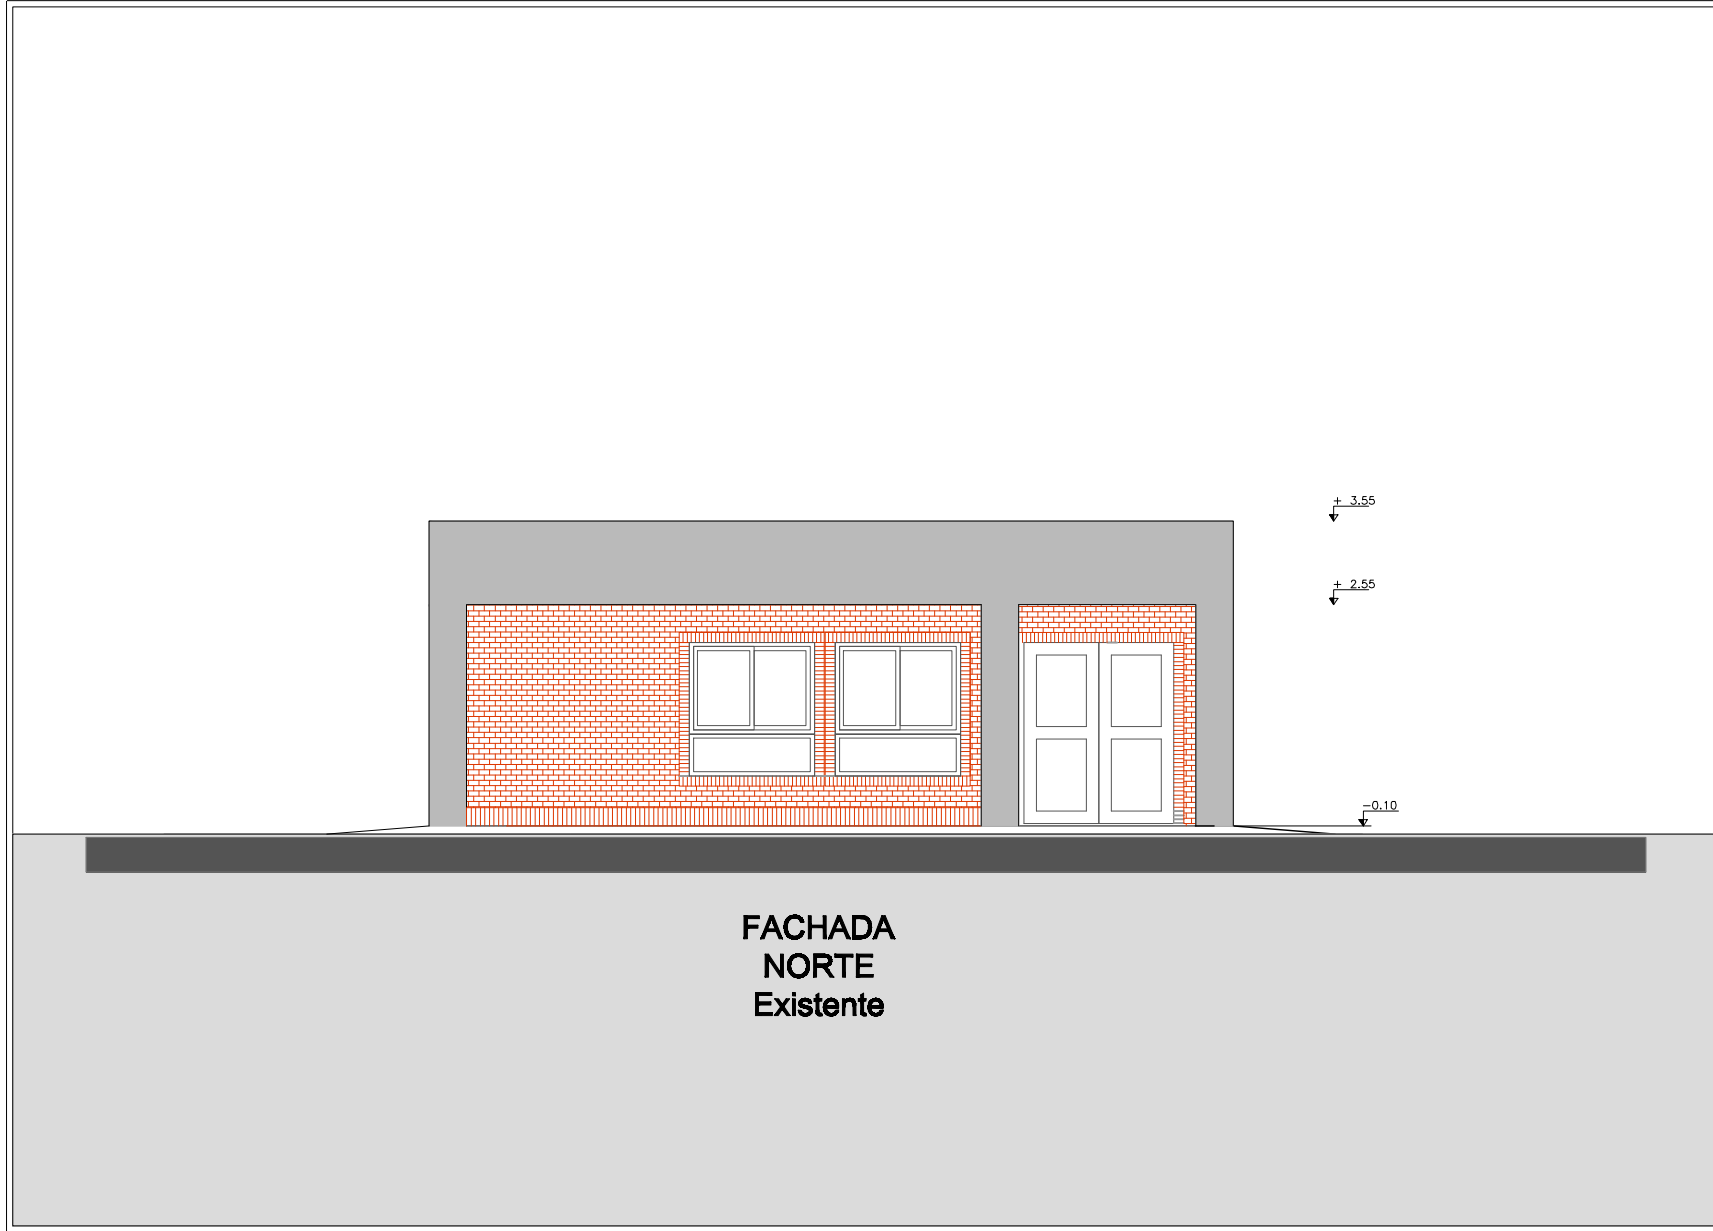

ANP AREA INFRAESTRUCTURA DIVISION MANTENIMIENTO	L5 Centro de Control y Monitoreo CCTV FACHADA NORTE Existente	ANTEPROYECTO	ESCALA 1:75	Avg Cuantías Bldg	FECHA 11/2017

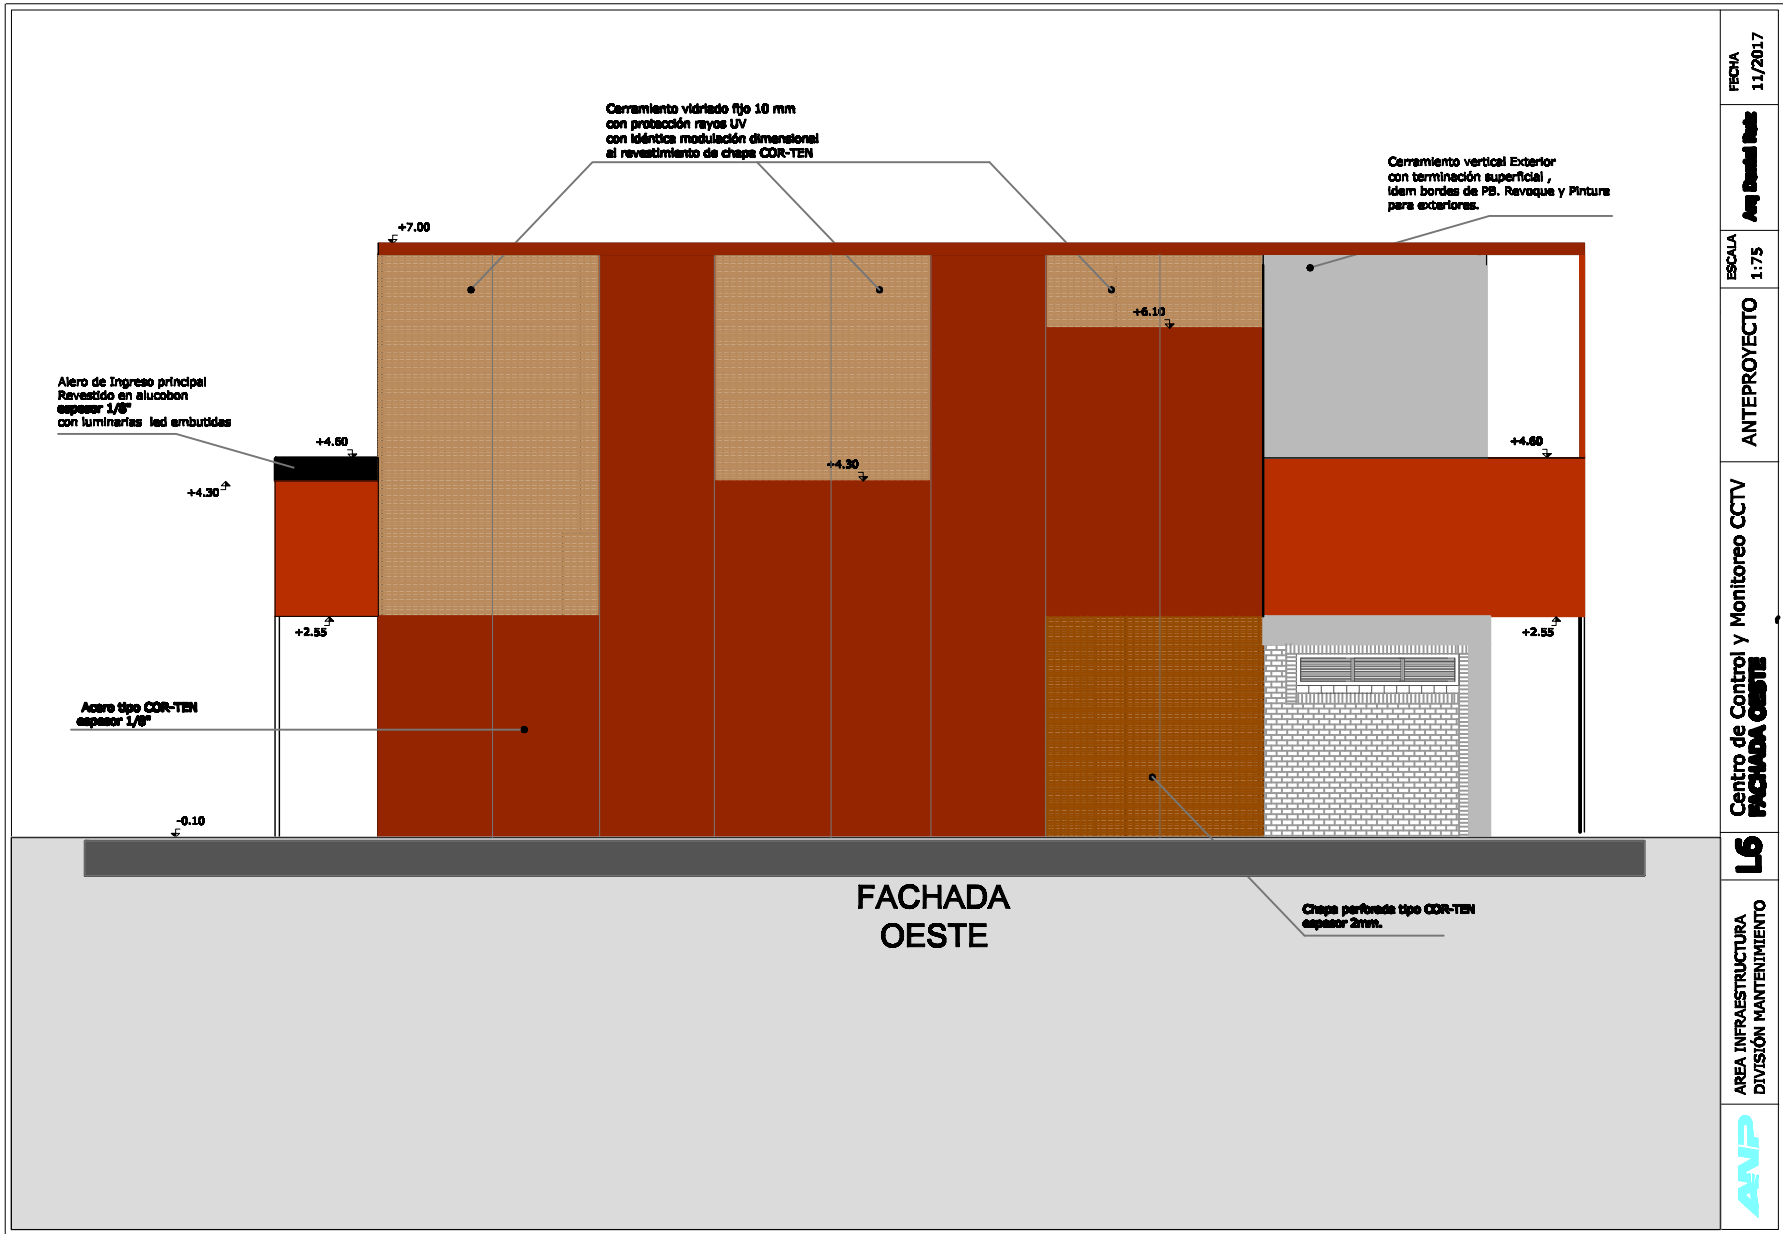

FECHA
11/2017

ANP Ciudad del Este

ESCALA
1:75


ANTEPROYECTO

Centro de Control y Monitoreo CCTV
FACHADA OESTE

L6


AREA INFRAESTRUCTURA
DIVISION MANTENIMIENTO



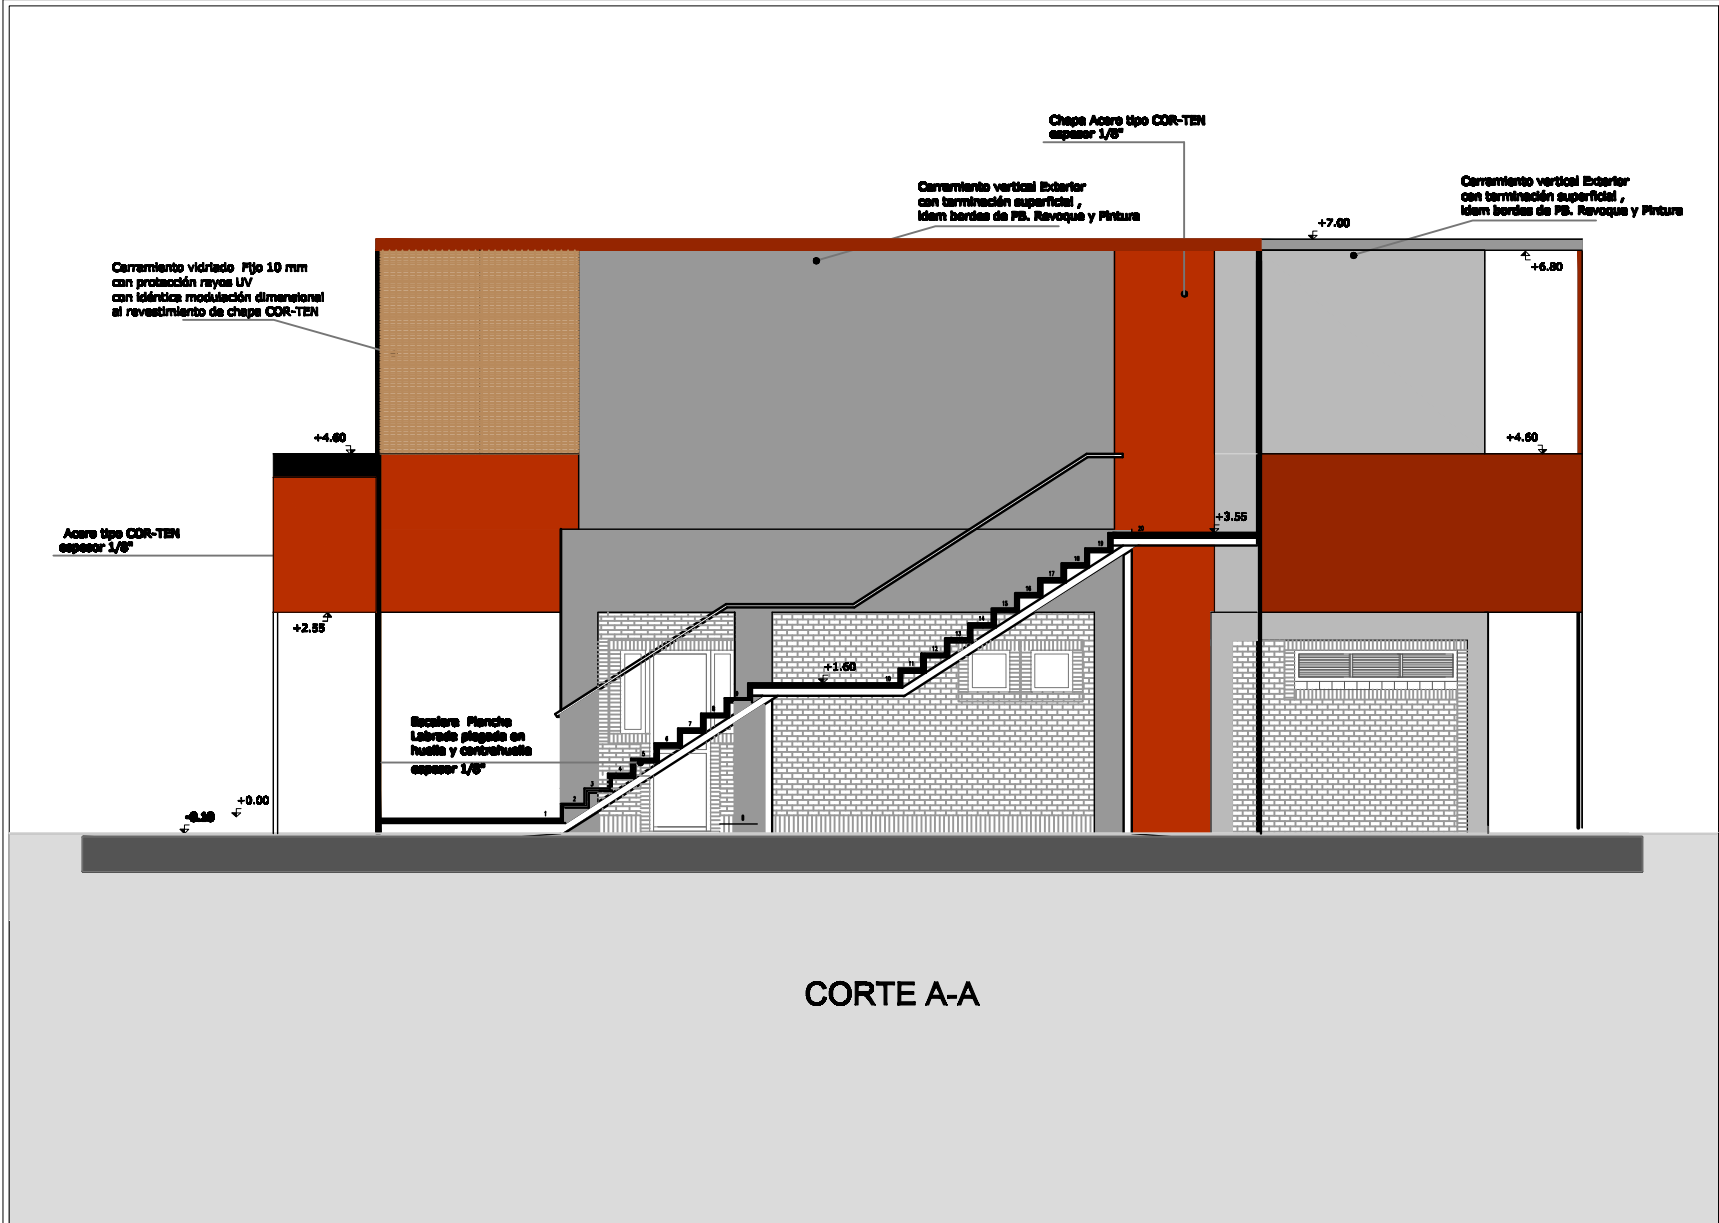

CORTE A-A

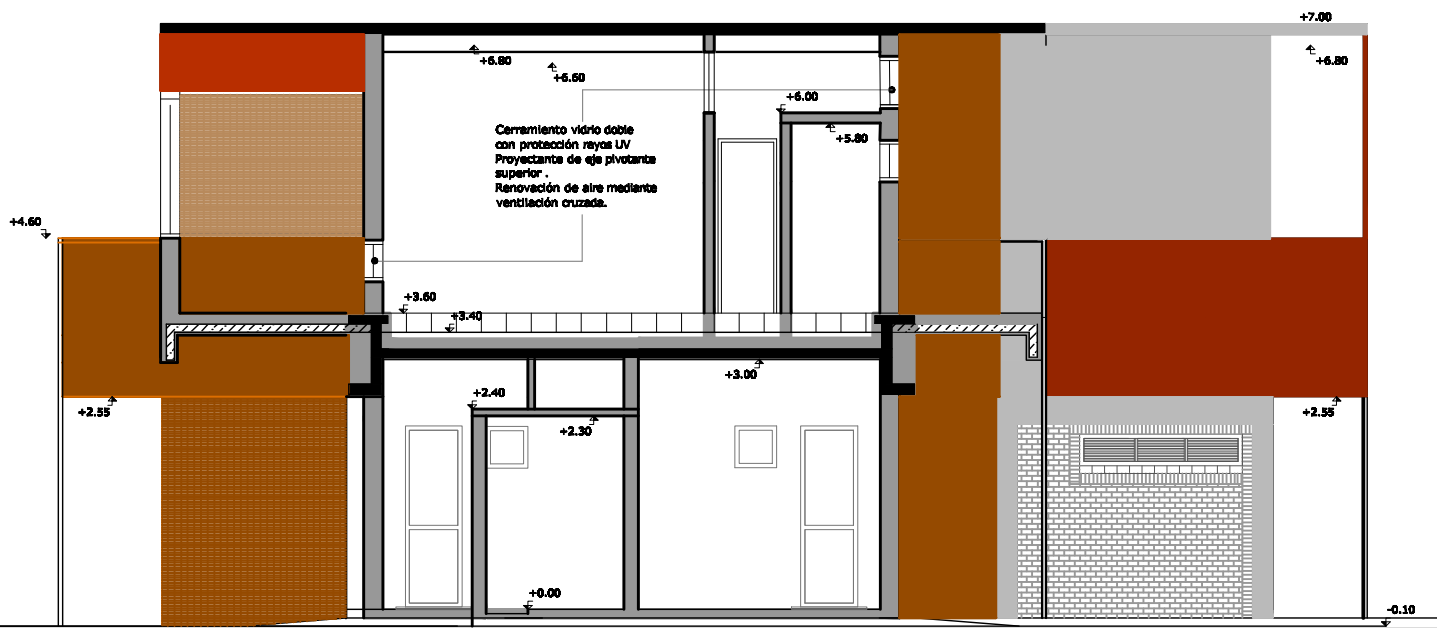

FECHA	11/2017
Auto	David Ruiz
ESCALA	1:75
ANTEPROYECTO	
Centro de Control y Monitoreo CCTV	CORTE A-A
AREA INFRAESTRUCTURA	DIVISION MANTENIMIENTO
ANP	




Cerramiento vidrio doble
con protección rayos UV
Proyector de eje pivotante
superior.
Renovación de aire mediante
ventilación cruzada.

 ESTRUCTURA A CONSTRUIR
 ESTRUCTURA EXISTENTE


CORTE B-B

	AREA INFRAESTRUCTURA DIVISION MANTENIMIENTO		Centro de Control y Monitoreo CCTV	ANTEPROYECTO	ESCALA 1:75	Ang Escorial Ruiz	FECHA 11/2017

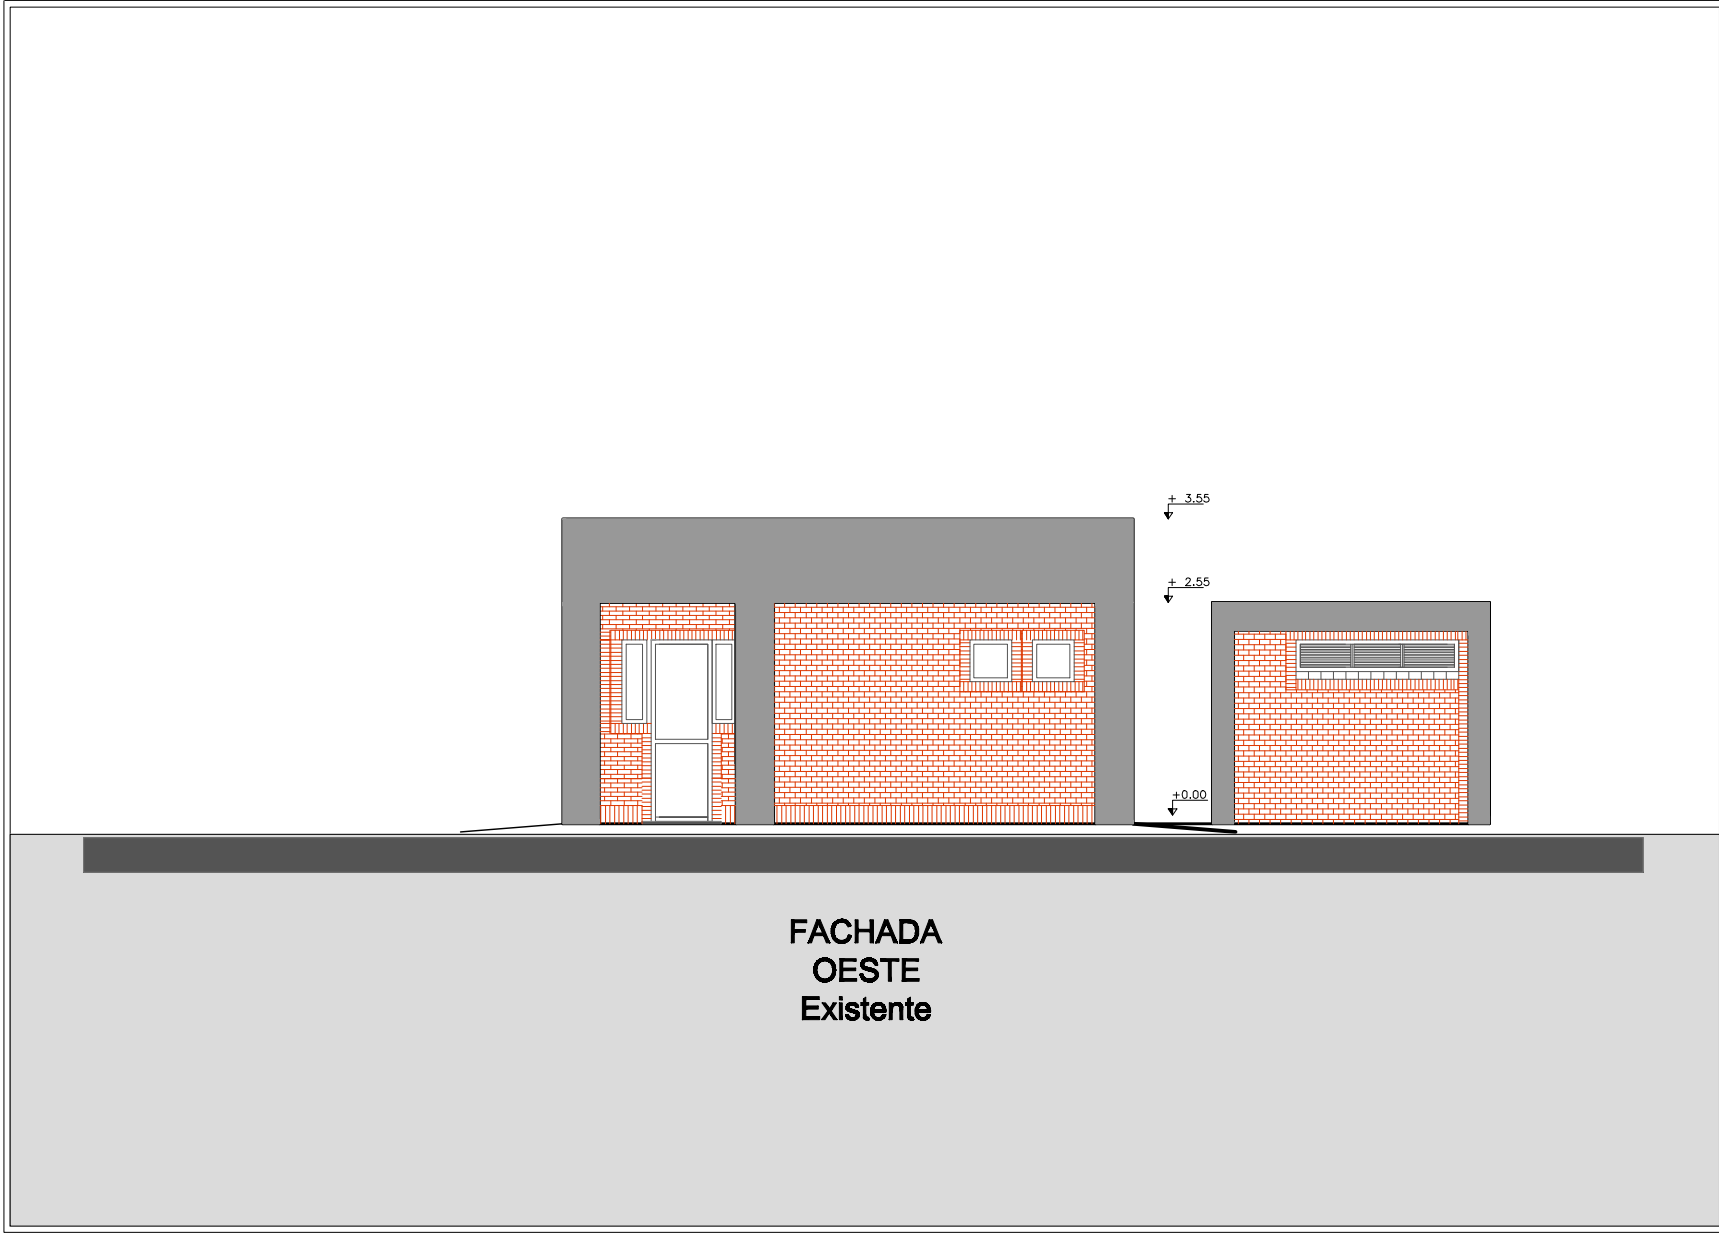

FACHADA
OESTE
Existente

	AREA INFRAESTRUCTURA DIVISION MANTENIMIENTO		Centro de Control y Monitoreo CCTV FACHADA OESTE Existente	ANTEPROYECTO	ESCALA 1:75	Arquitecto Arq. Daniel Ruiz	FECHA 11/2017
---	--	---	--	--------------	----------------	------------------------------------	------------------

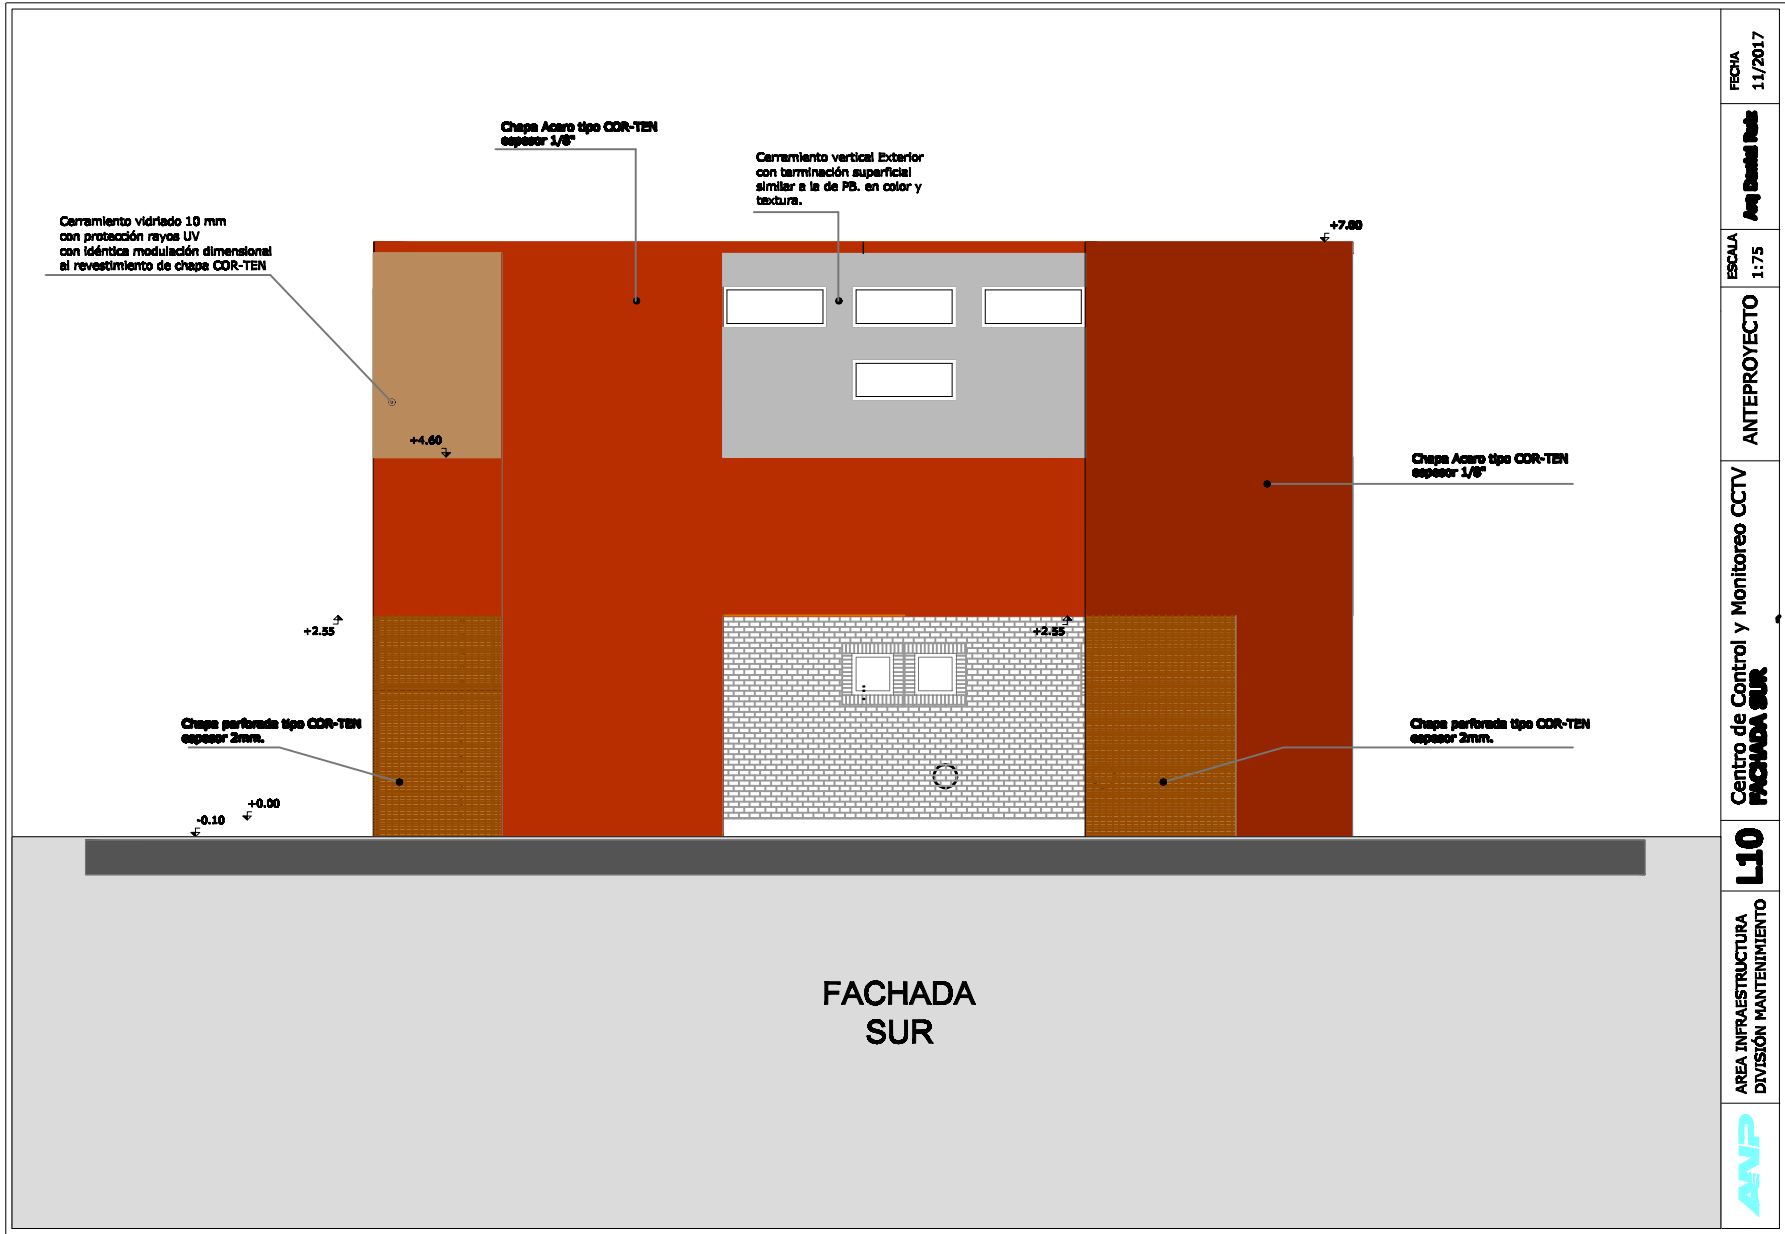

Cerramiento vidrioado 10 mm con protección rayos UV con idéntica modulación dimensional al revestimiento de chapa COR-TEN

Chapa Acero tipo COR-TEN espesor 1/8"

Cerramiento vertical Exterior con terminación superficial similar a la de PB. en color y textura.

Chapa perforada tipo COR-TEN espesor 2mm.

Chapa Acero tipo COR-TEN espesor 1/8"

Chapa perforada tipo COR-TEN espesor 2mm.

FECHA
11/2017

Aut Desalud Ruiz

ESCALA
1:75


ANTEPROYECTO

Centro de Control y Monitoreo CCTV
FACHADA SUR

L10

AREA INFRAESTRUCTURA
DIVISION MANTENIMIENTO



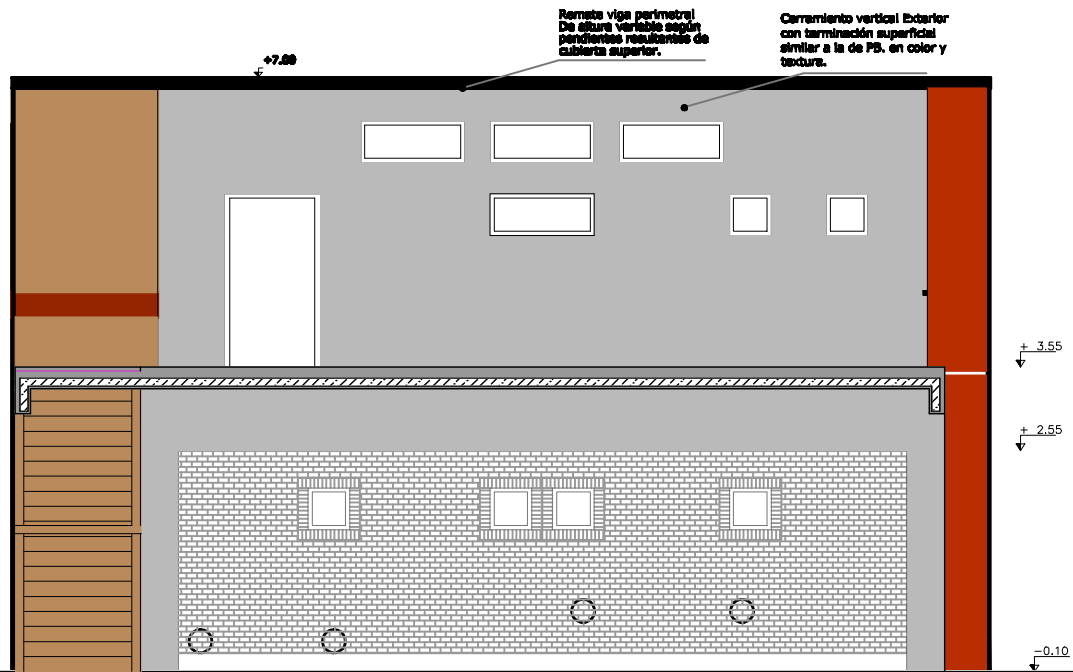

 ESTRUCTURA A CONSTRUIR

 ESTRUCTURA EXISTENTE

CORTE C-C

FECHA
11/2017

Arq. **Guadalupe Peña**

ESCALA
1:75

ANTEPROYECTO



Centro de Control y Monitoreo CCTV
CCMT 06

L11

AREA INFRAESTRUCTURA
DIVISION MANTENIMIENTO



FACHADA
SUR
Local Anexo

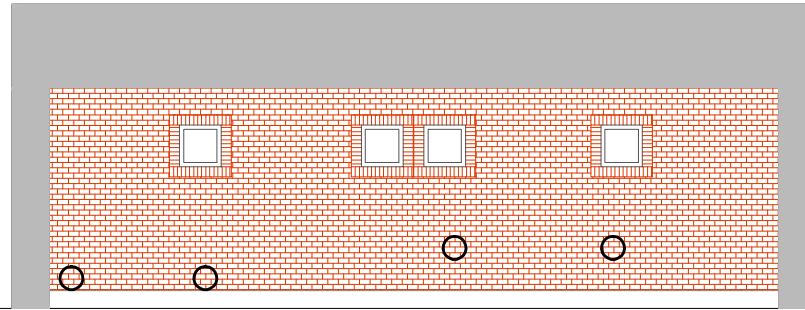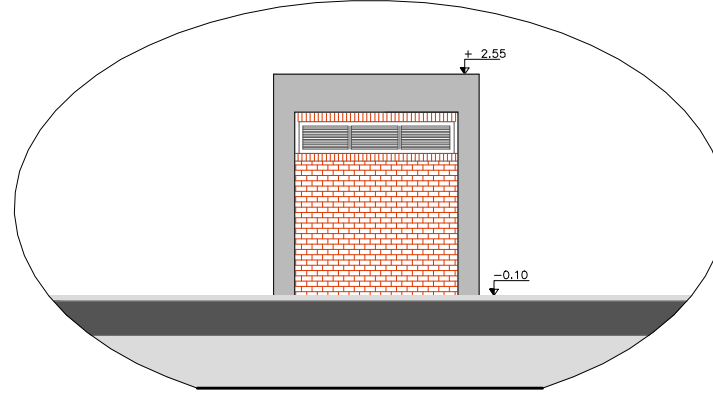

FACHADA
SUR

FECHA
11/2017

Aut Desatol Ruiz

ESCALA
1:75

ANTEPROYECTO

Centro de Control y Monitoreo CCTV
FACHADA SUR Exterior

L12


AREA INFRAESTRUCTURA
DIVISION MANTENIMIENTO





FACHADA
ESTE

	AREA INFRAESTRUCTURA DIVISION MANTENIMIENTO	L13	Centro de Control y Monitoreo CCTV FACHADA ESTE	ANTEPROYECTO	ESCALA 1:75	Auto Daniel Ruiz	FECHA 11/2017
	6						

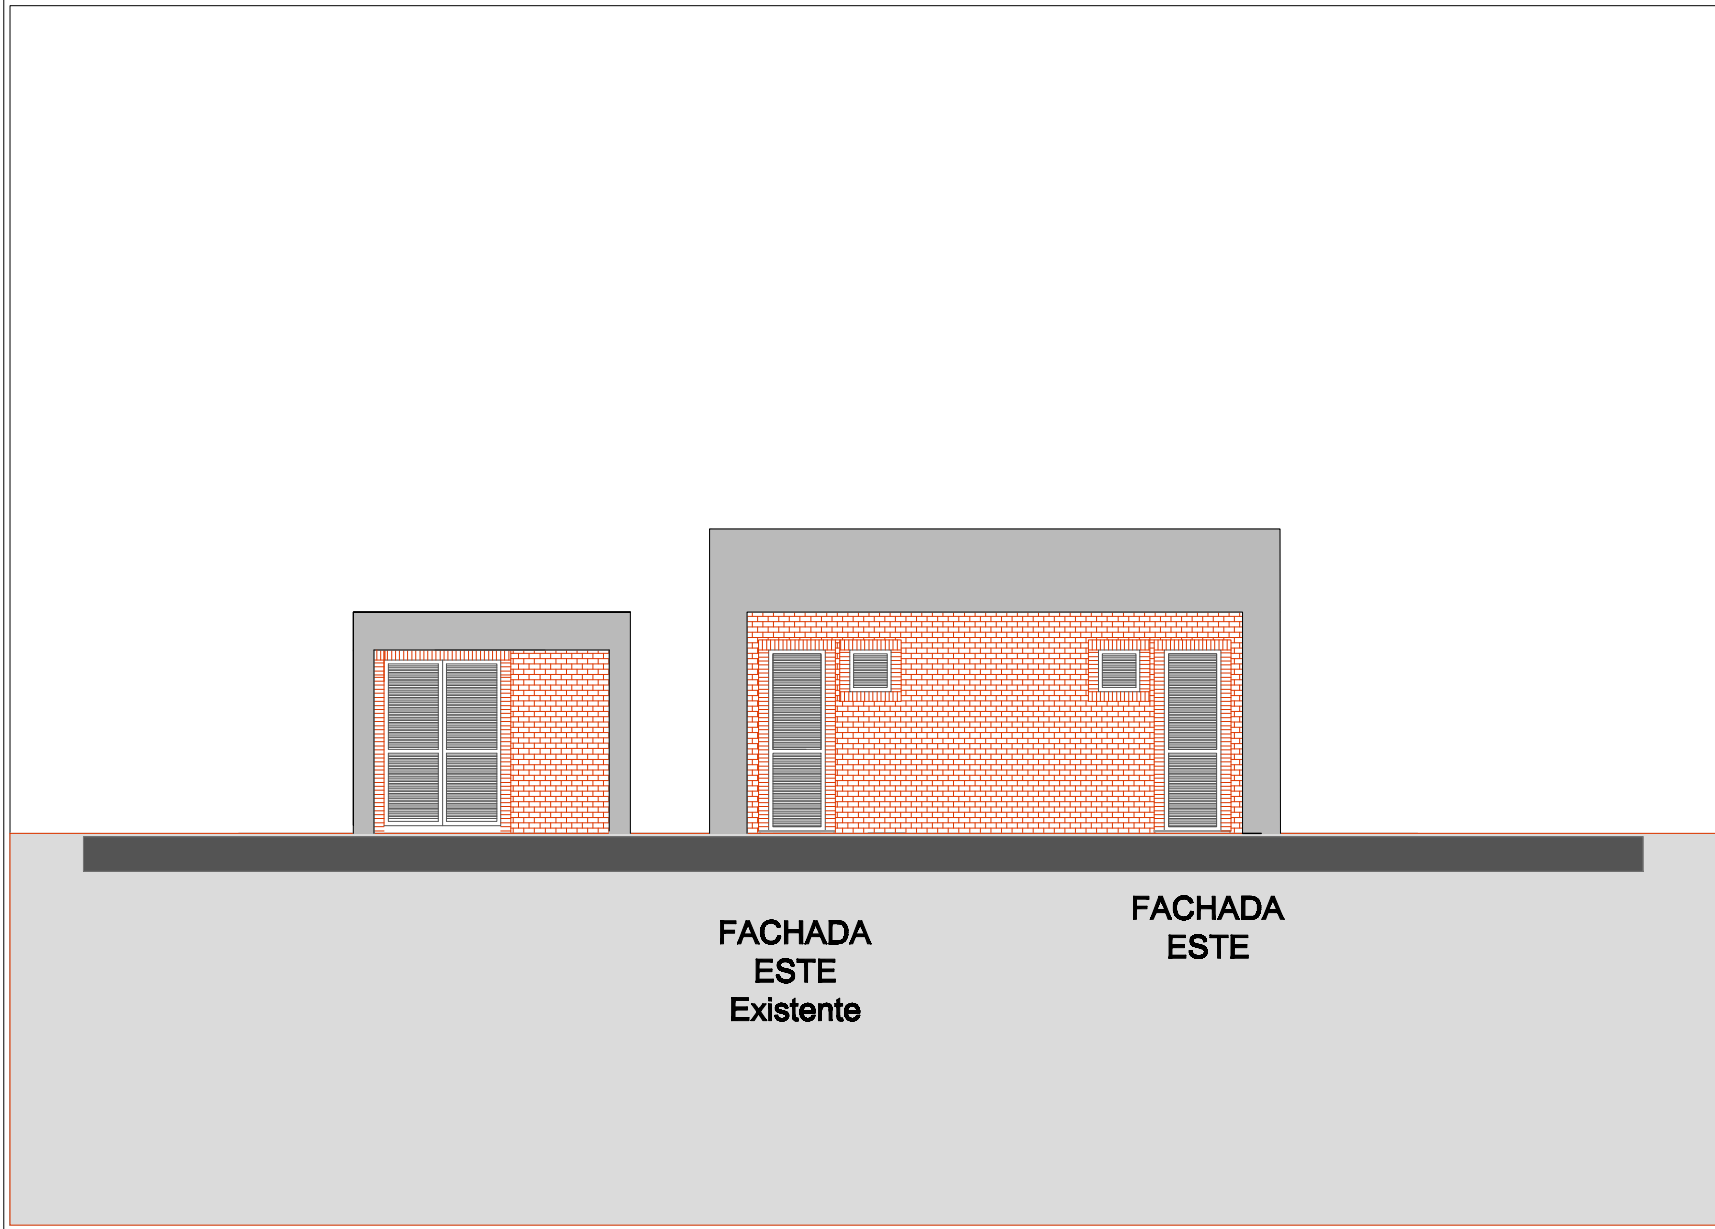

FACHADA
ESTE
Existente

FACHADA
ESTE



AREA INFRAESTRUCTURA
DIVISION MANTENIMIENTO

L14

Centro de Control y Monitoreo CCTV
PLANTA BAJA Existente

ANTEPROYECTO

ESCALA
1:75

Arg Durand Irujo

FECHA
11/2017

UBICACIÓN CCTV



FECHA
11/2017

ANP Bando de

ANTEPROYECTO

Centro de Control y Monitoreo CCTV

L15

AREA INFRAESTRUCTURA
DIVISION MANTENIMIENTO



1.50



1.00

FONDO AZUL
COLOR 156 DE AUTOCAD

LETRA TIPO ARIAL NEGRITA
COLOR BLANCO

LETRA TIPO ARIAL COMÚN
COLOR BLANCO

LOGO ANP
COLOR BLANCO



AREA INFRAESTRUCTURA
DIVISION MANTENIMIENTO

L16

Centro de Control y Monitoreo CCTV
CANTIL DE OBRA

ANTEPROYECTO

Ant. Cantidad Real

FECHA
11/2017