


CORTE A-A

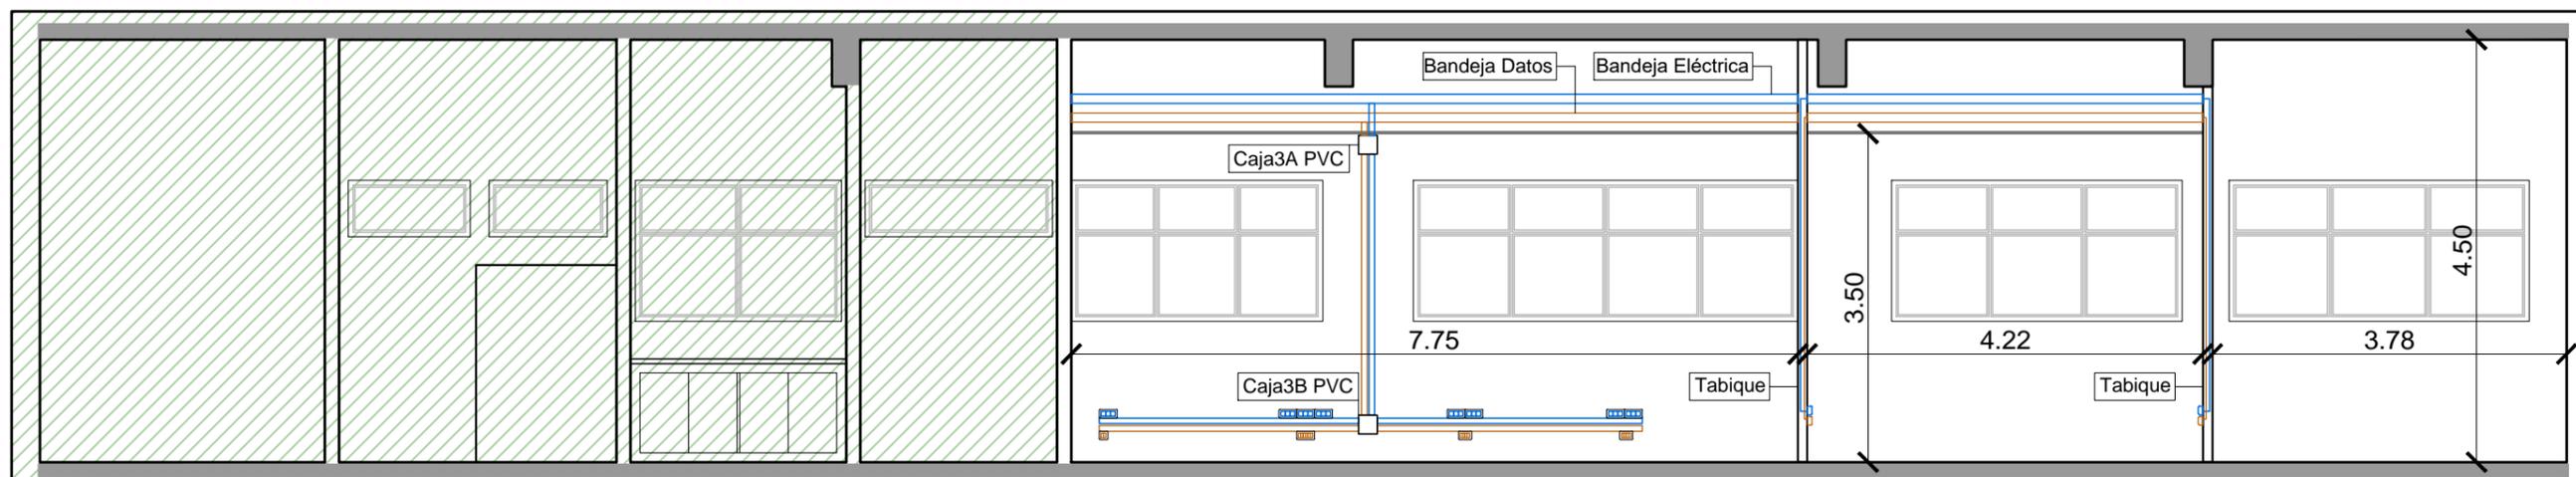

CORTE B-B

GERENCIA ARQUITECTURA SECTOR ARQUITECTURA DE MANTENIMIENTO				
OBRA: REFORMA BAÑOS PLANTA ALTA MELO				
CONTIENE: Cortes		ESCALA 1/75		lámina A08
PROYECTO D. DE LEÓN	DIBUJO F. MELLO	ARCHIVO	FECHA 10/2017	