
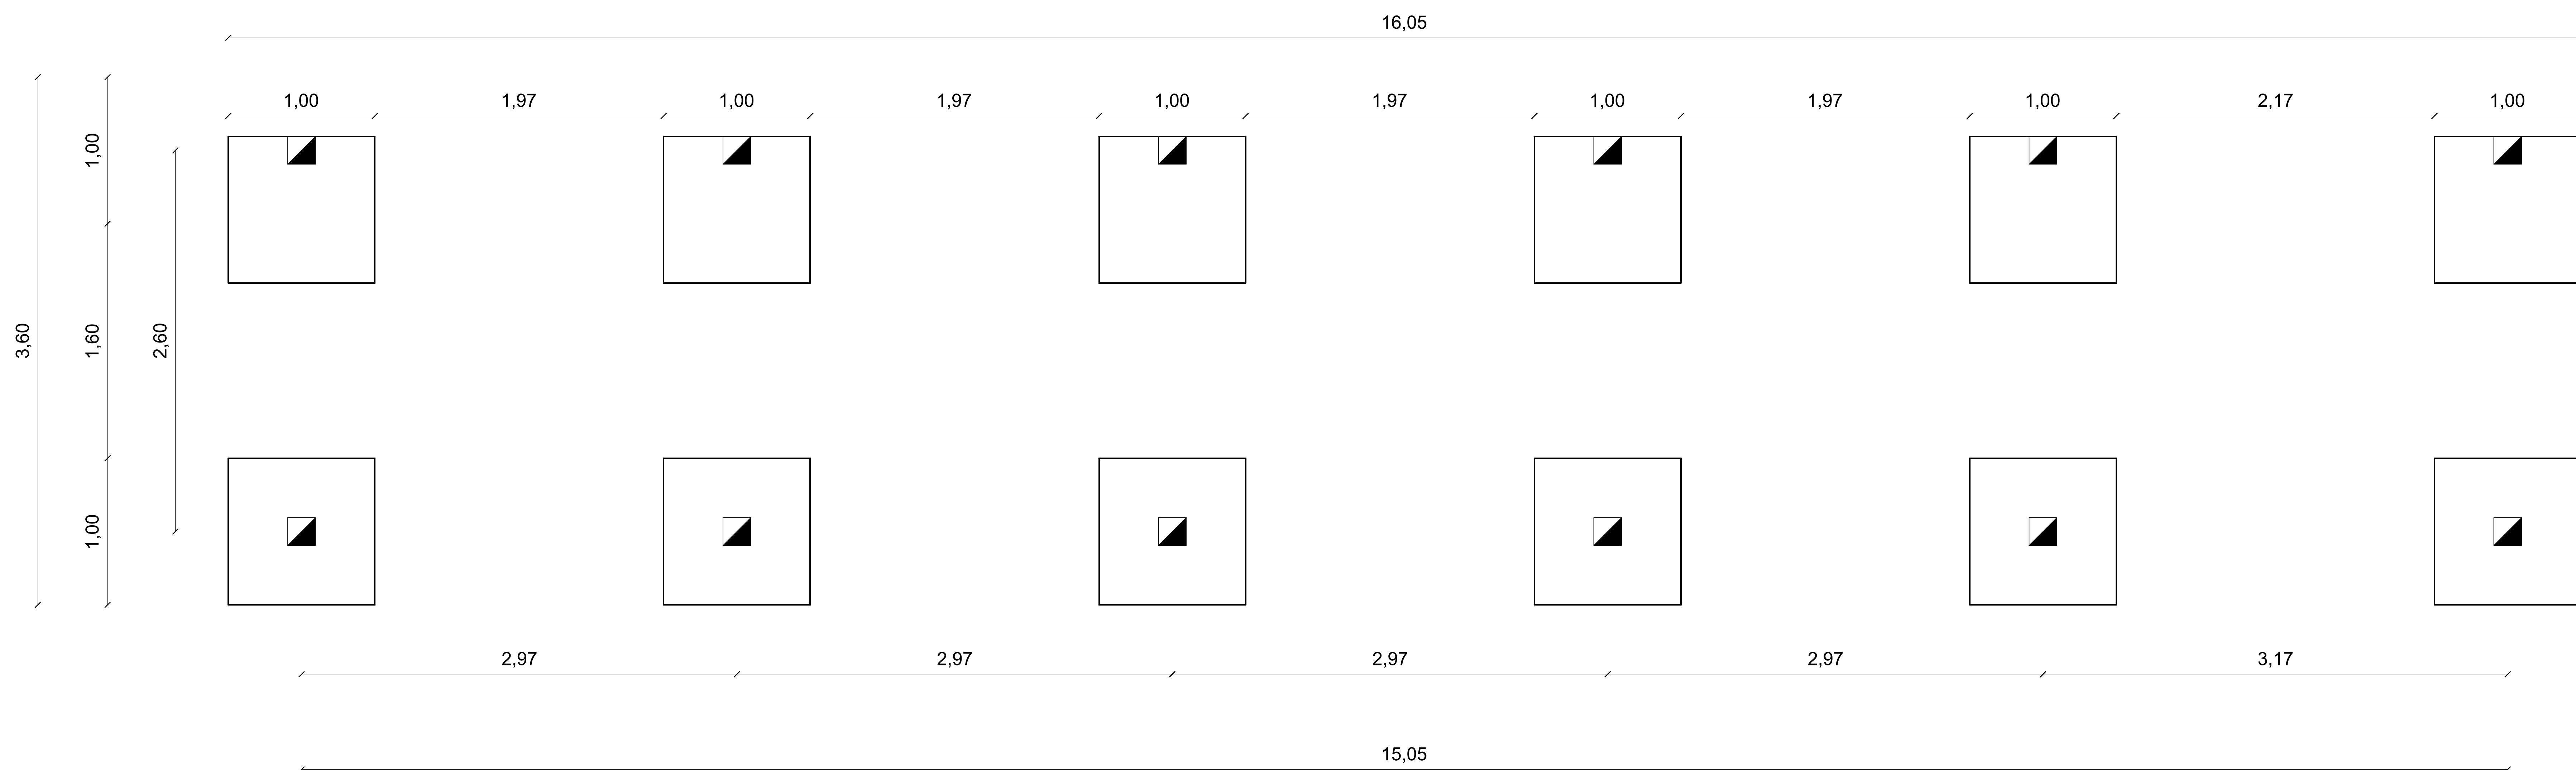


ACCESO


Calle ALAMO DE SUÁREZ

ARQUITECTURA NECRÓPOLIS		
Proyecto:	Cementerio de Canelones	
Ubicación:	Canelones (Canelones)	
Plano:	Plano Implantación	
		LAMINA: U01
		ESCALA:
		FECHA: dic. 2018





Dados de hormigón
Dimension: 1.00x1.00x1.00
Armadura: Ø10/10cm en ambos sentidos
Observaciones: Nacen pilares, 4Ø8 estribos Ø6/20

ARQUITECTURA NECRÓPOLIS		
Proyecto:	NICHOS - BLOQUE 60 unidades	
Ubicación:	PROYECTO TIPO	
PLANO :	DADOS DE CIMENTACIÓN	
		LAMINA: E01
		ESCALA: 1/50
		FECHA: nov 2018

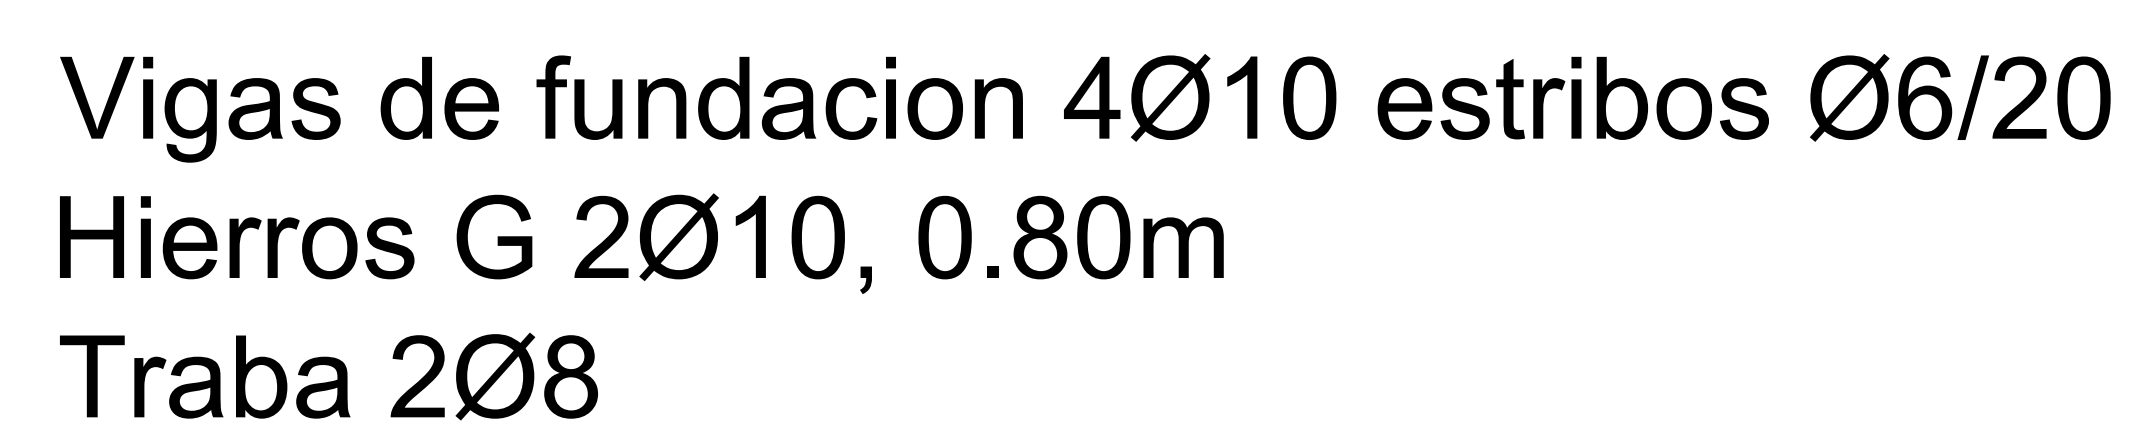

Vigas de fundacion 4Ø10 estribos Ø6/20
Hierros G 2Ø10, 0.80m
Traba 2Ø8

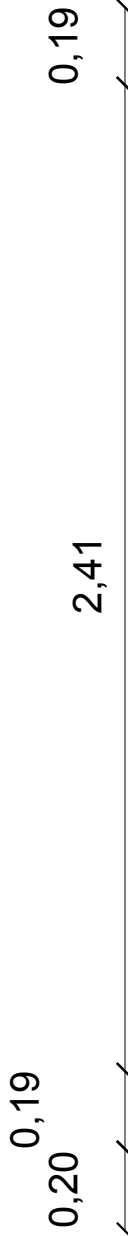

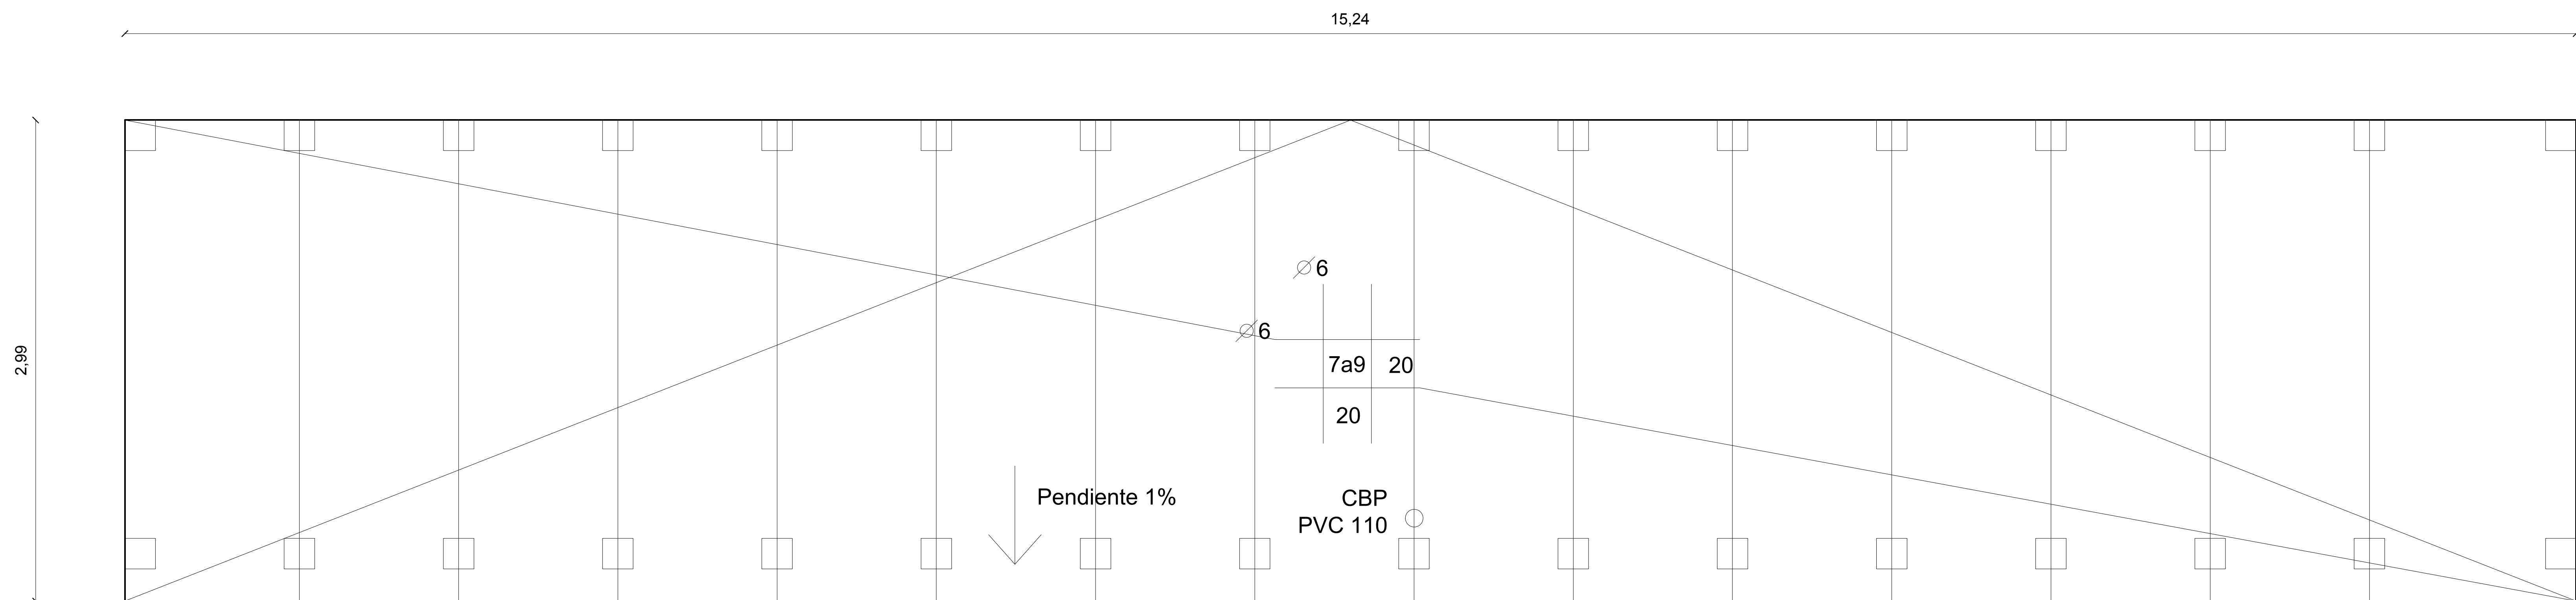

ARQUITECTURA NECRÓPOLIS

Proyecto: NICHOS - BLOQUE 60 unidades

Ubicación: PROYECTO TIPO


PLANO : LOSAS INTERMEDIAS



LAMINA: E04

ESCALA: 1/50

FECHA: nov 2018

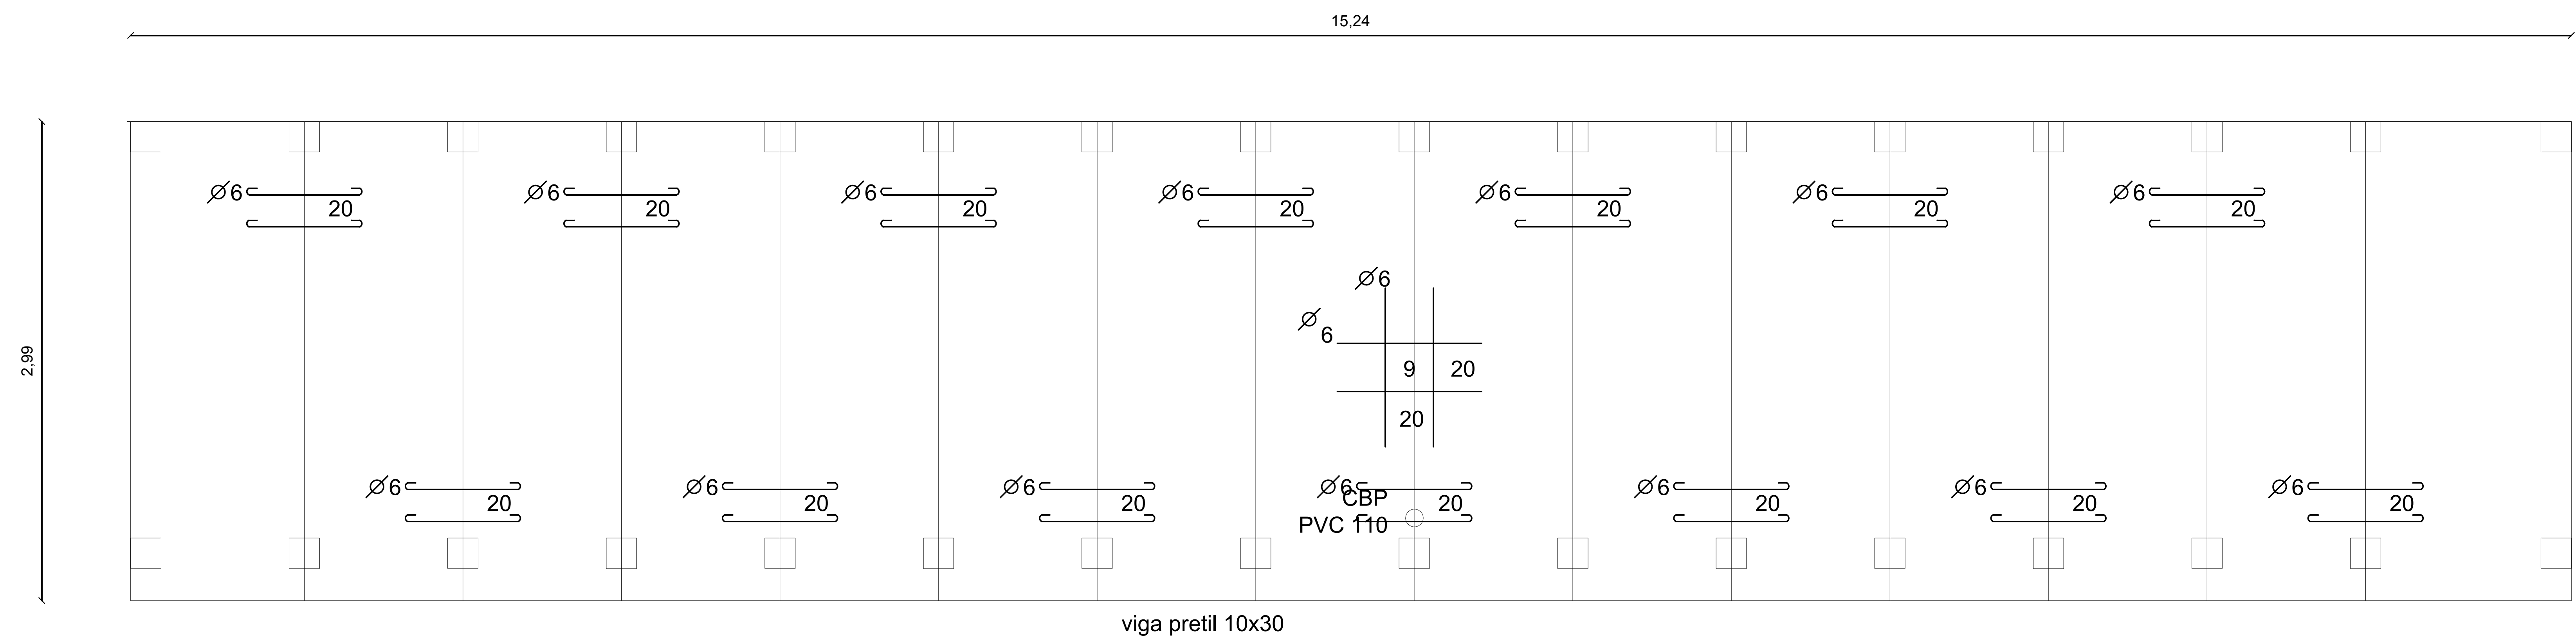

Vigas pretil 2Ø8, 2Ø6, estribos Ø6/20

ARQUITECTURA NECRÓPOLIS



Proyecto: NICHOS - BLOQUE 60 unidades

Ubicación: PROYECTO TIPO

PLANO : LOSA SUPERIOR



LAMINA: E05
ESCALA: 1/50
FECHA: nov 2018

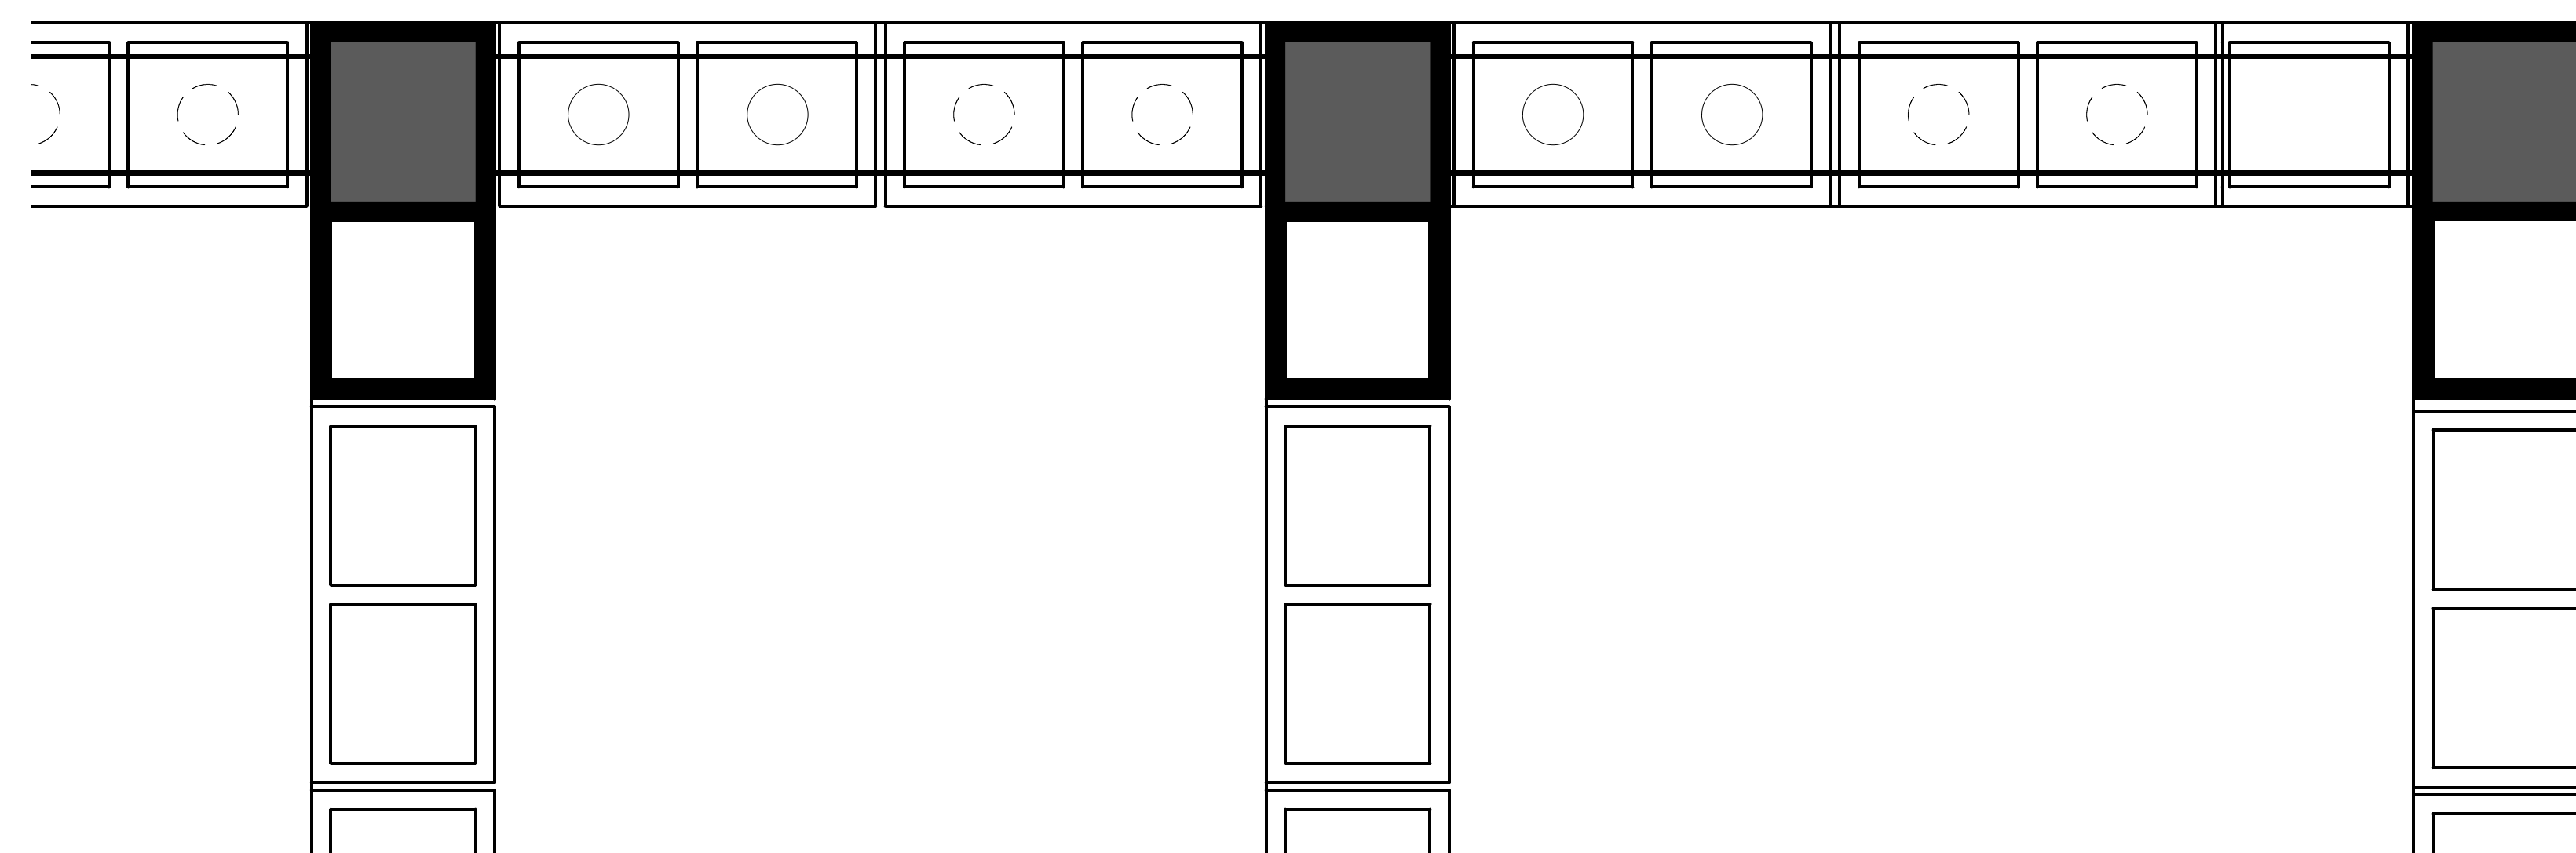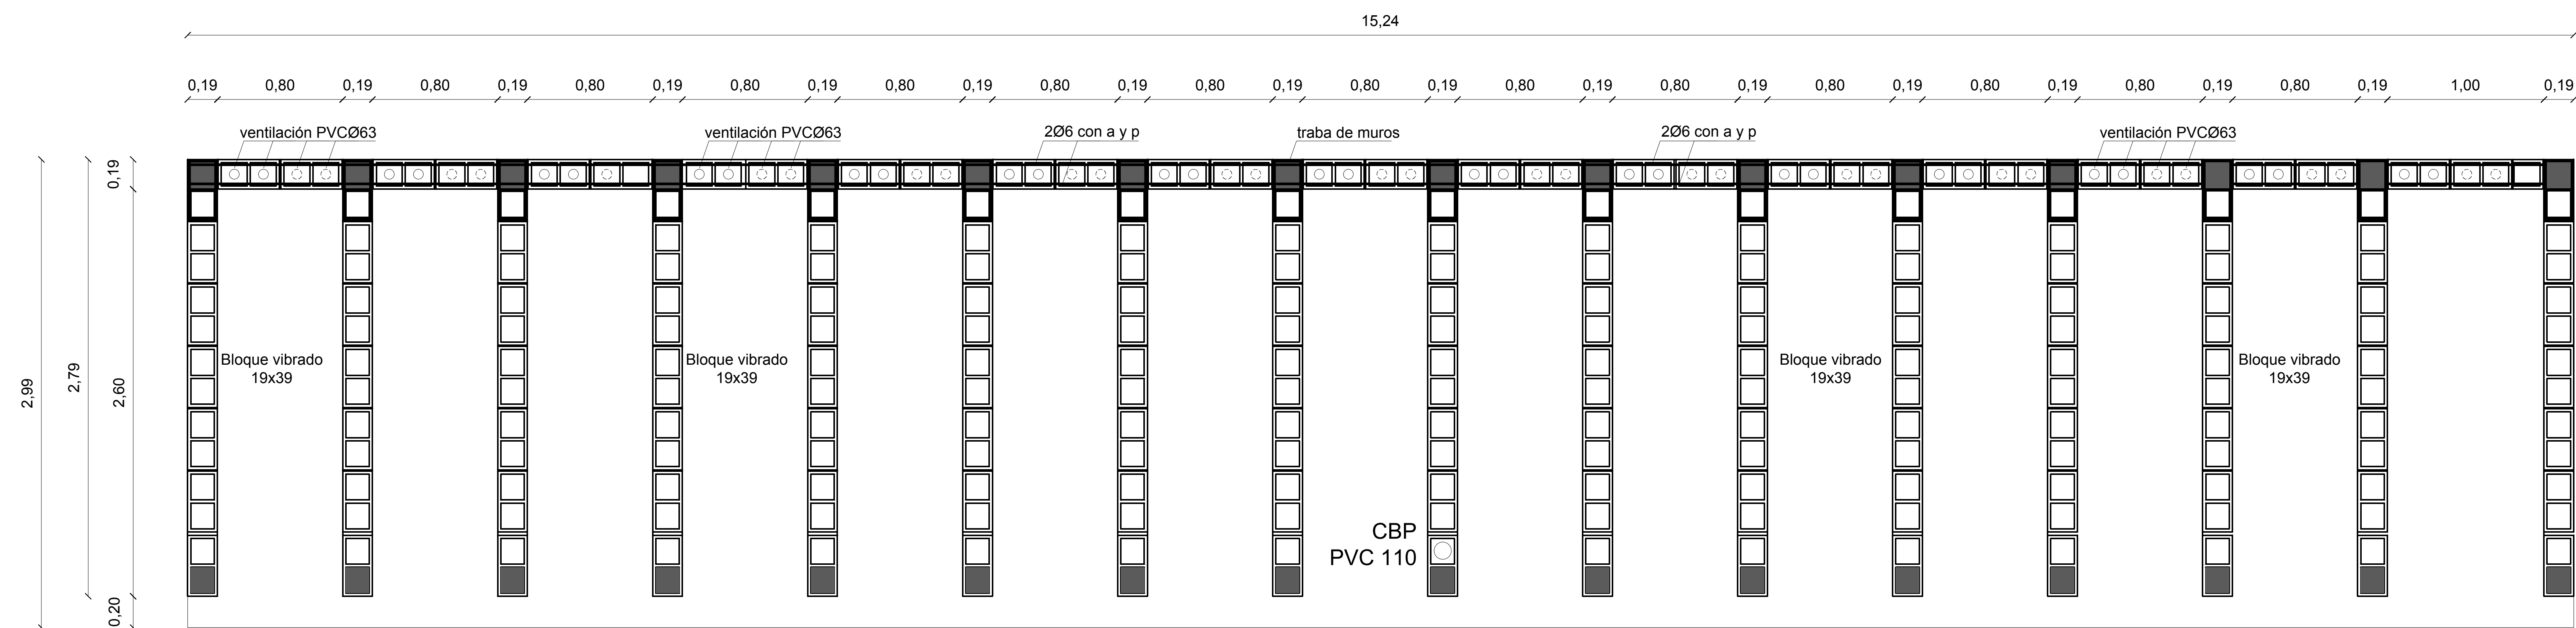

DETALLE REPLANTEO DE BLOQUE - TRABAS MUROS

ARQUITECTURA NECRÓPOLIS

Proyecto: NICHOS - BLOQUE 60 unidades

Ubicación: PROYECTO TIPO


PLANO : PLANTAS



LAMINA: A01

ESCALA: 1/50

FECHA: nov 2018

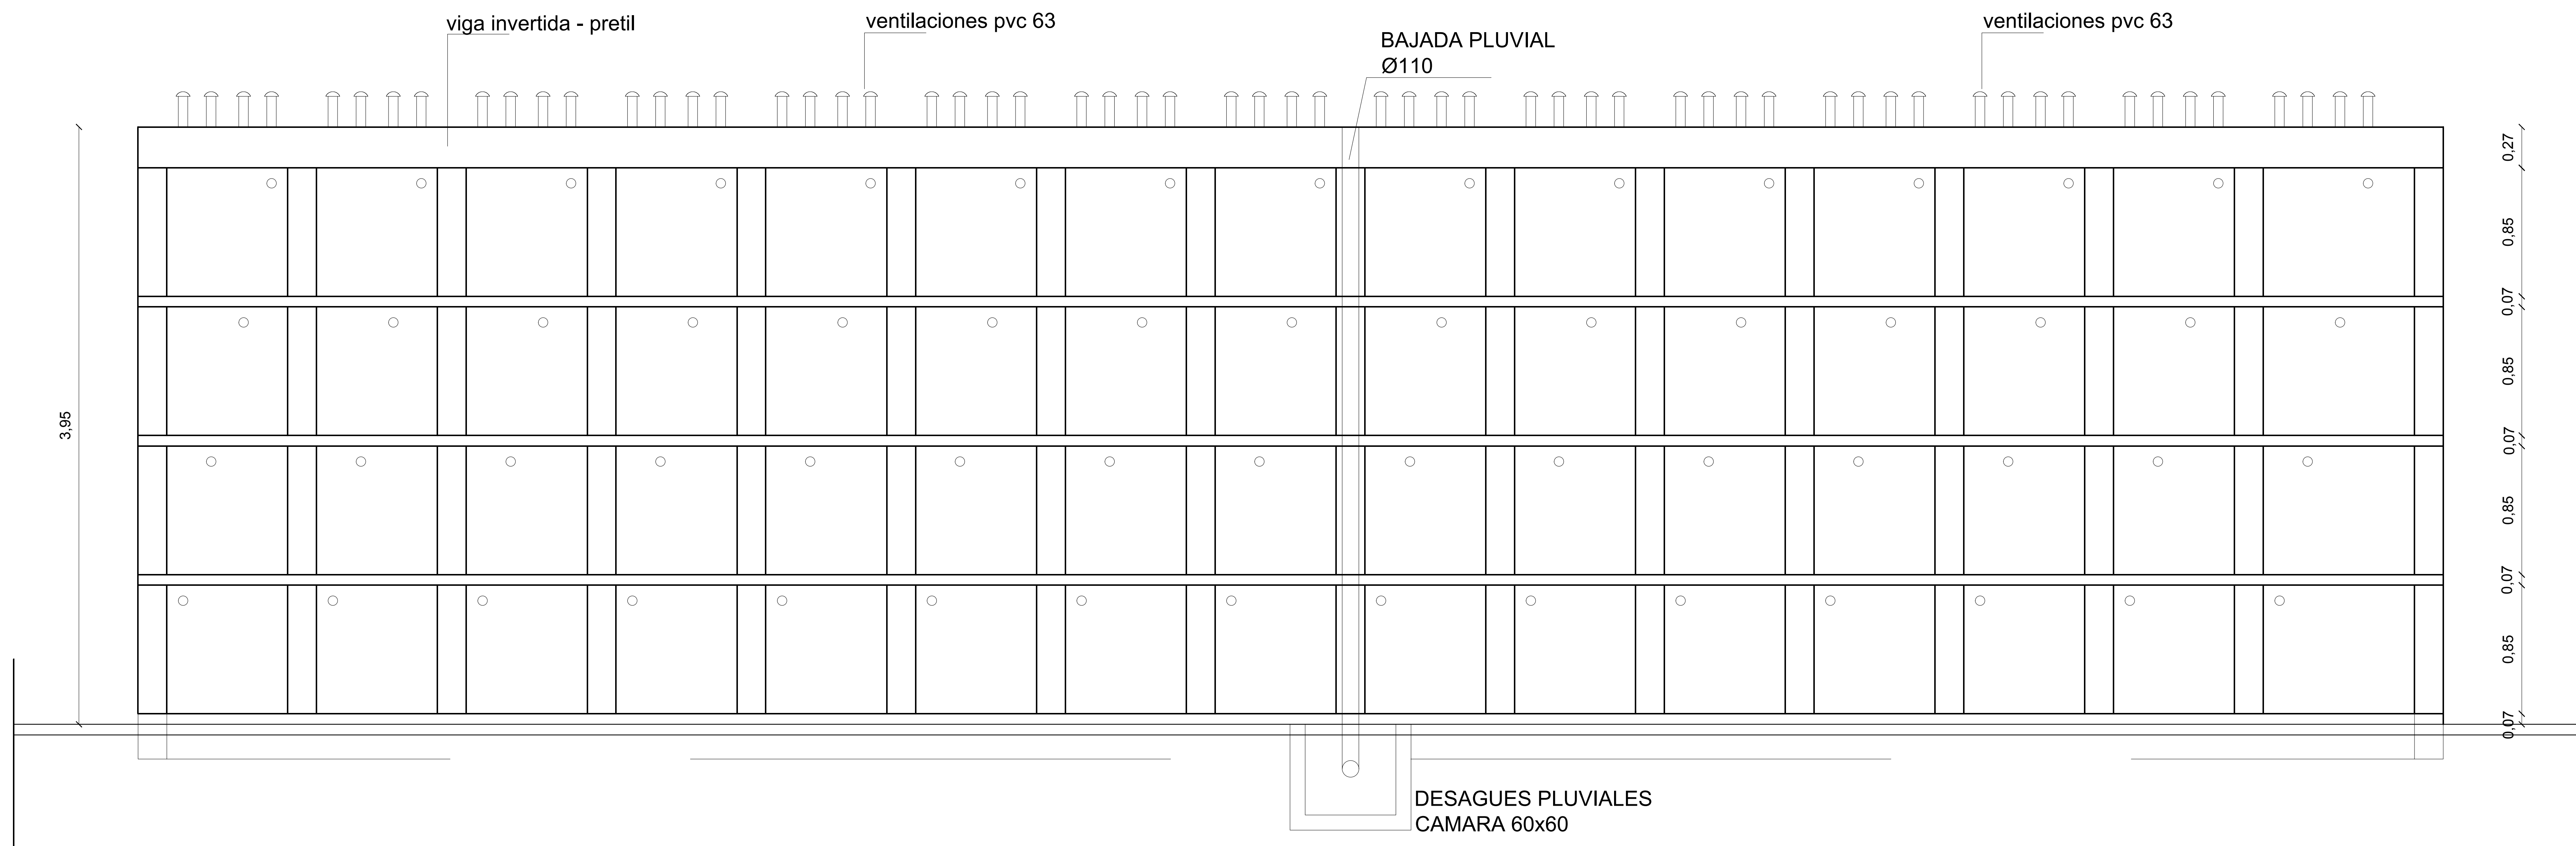

ARQUITECTURA NECRÓPOLIS

Proyecto: NICHOS - BLOQUE 60 unidades

Ubicación: PROYECTO TIPO

PLANO : FACHADA



LAMINA: A03

ESCALA: 1/50

FECHA: nov 2018

