

## DIRECCIÓN GENERAL DE ARQUITECTURA

### FACULTAD DE VETERINARIA

#### SOMBRÁCULOS EN PATIO HOSPITAL

SEDE NUEVA

DIRECCIÓN: Ruta 8 y Ruta 102

PADRÓN: 430866

Arq. Horacio Flora  
Director General de Arquitectura

Arq. Nicolás Moreira  
Arquitecto Facultad de Agronomía - DGA


Arq. Fabián Lestido  
Becario - DGA

Arq. Giuliana Fava  
Pasante Primera Experiencia Laboral FADU - DGA

Bach. Mikaela Pereyra  
Pasante estudiante DGA

Ing. Gonzalo Serantes  
Asesor en Estructura

IMPRESION:  
25/10/2022

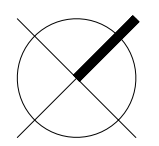

A

B

C

D

A

B

C

D

1

2

3

4

5

6

1

2

3

4

5

6

**REFERENCIAS:**

■ Sombráculo.



**UNIVERSIDAD DE LA REPUBLICA**  
DIRECCIÓN GRAL. DE ARQUITECTURA

DIRECTOR: ARQ. HORACIO FLORA  
PROYECTO: ARQ. NICOLÁS MOREIRA  
DIBUJANTE: ARQ. GIULIANA FAVA  
ARQ. FABIÁN LESTIDO  
BACH. MIKAELA PEREYRA

ASESORES:

SERVICIO: **FACULTAD DE VETERINARIA**  
SEDE NUEVA - Ruta 8 y Ruta 102

OBRA: **SOMBRÁCULOS**  
GRÁFICO: **PLANTA UBICACIÓN**

FECHA: Octubre 22

ESCALA: 1/1000

LÁM. N°:

**U01**

UNIT-ISO A3 (297x420)mm

A

B

C

D


A

B

C

D

UNIT-ISO A3 (297x420)mm

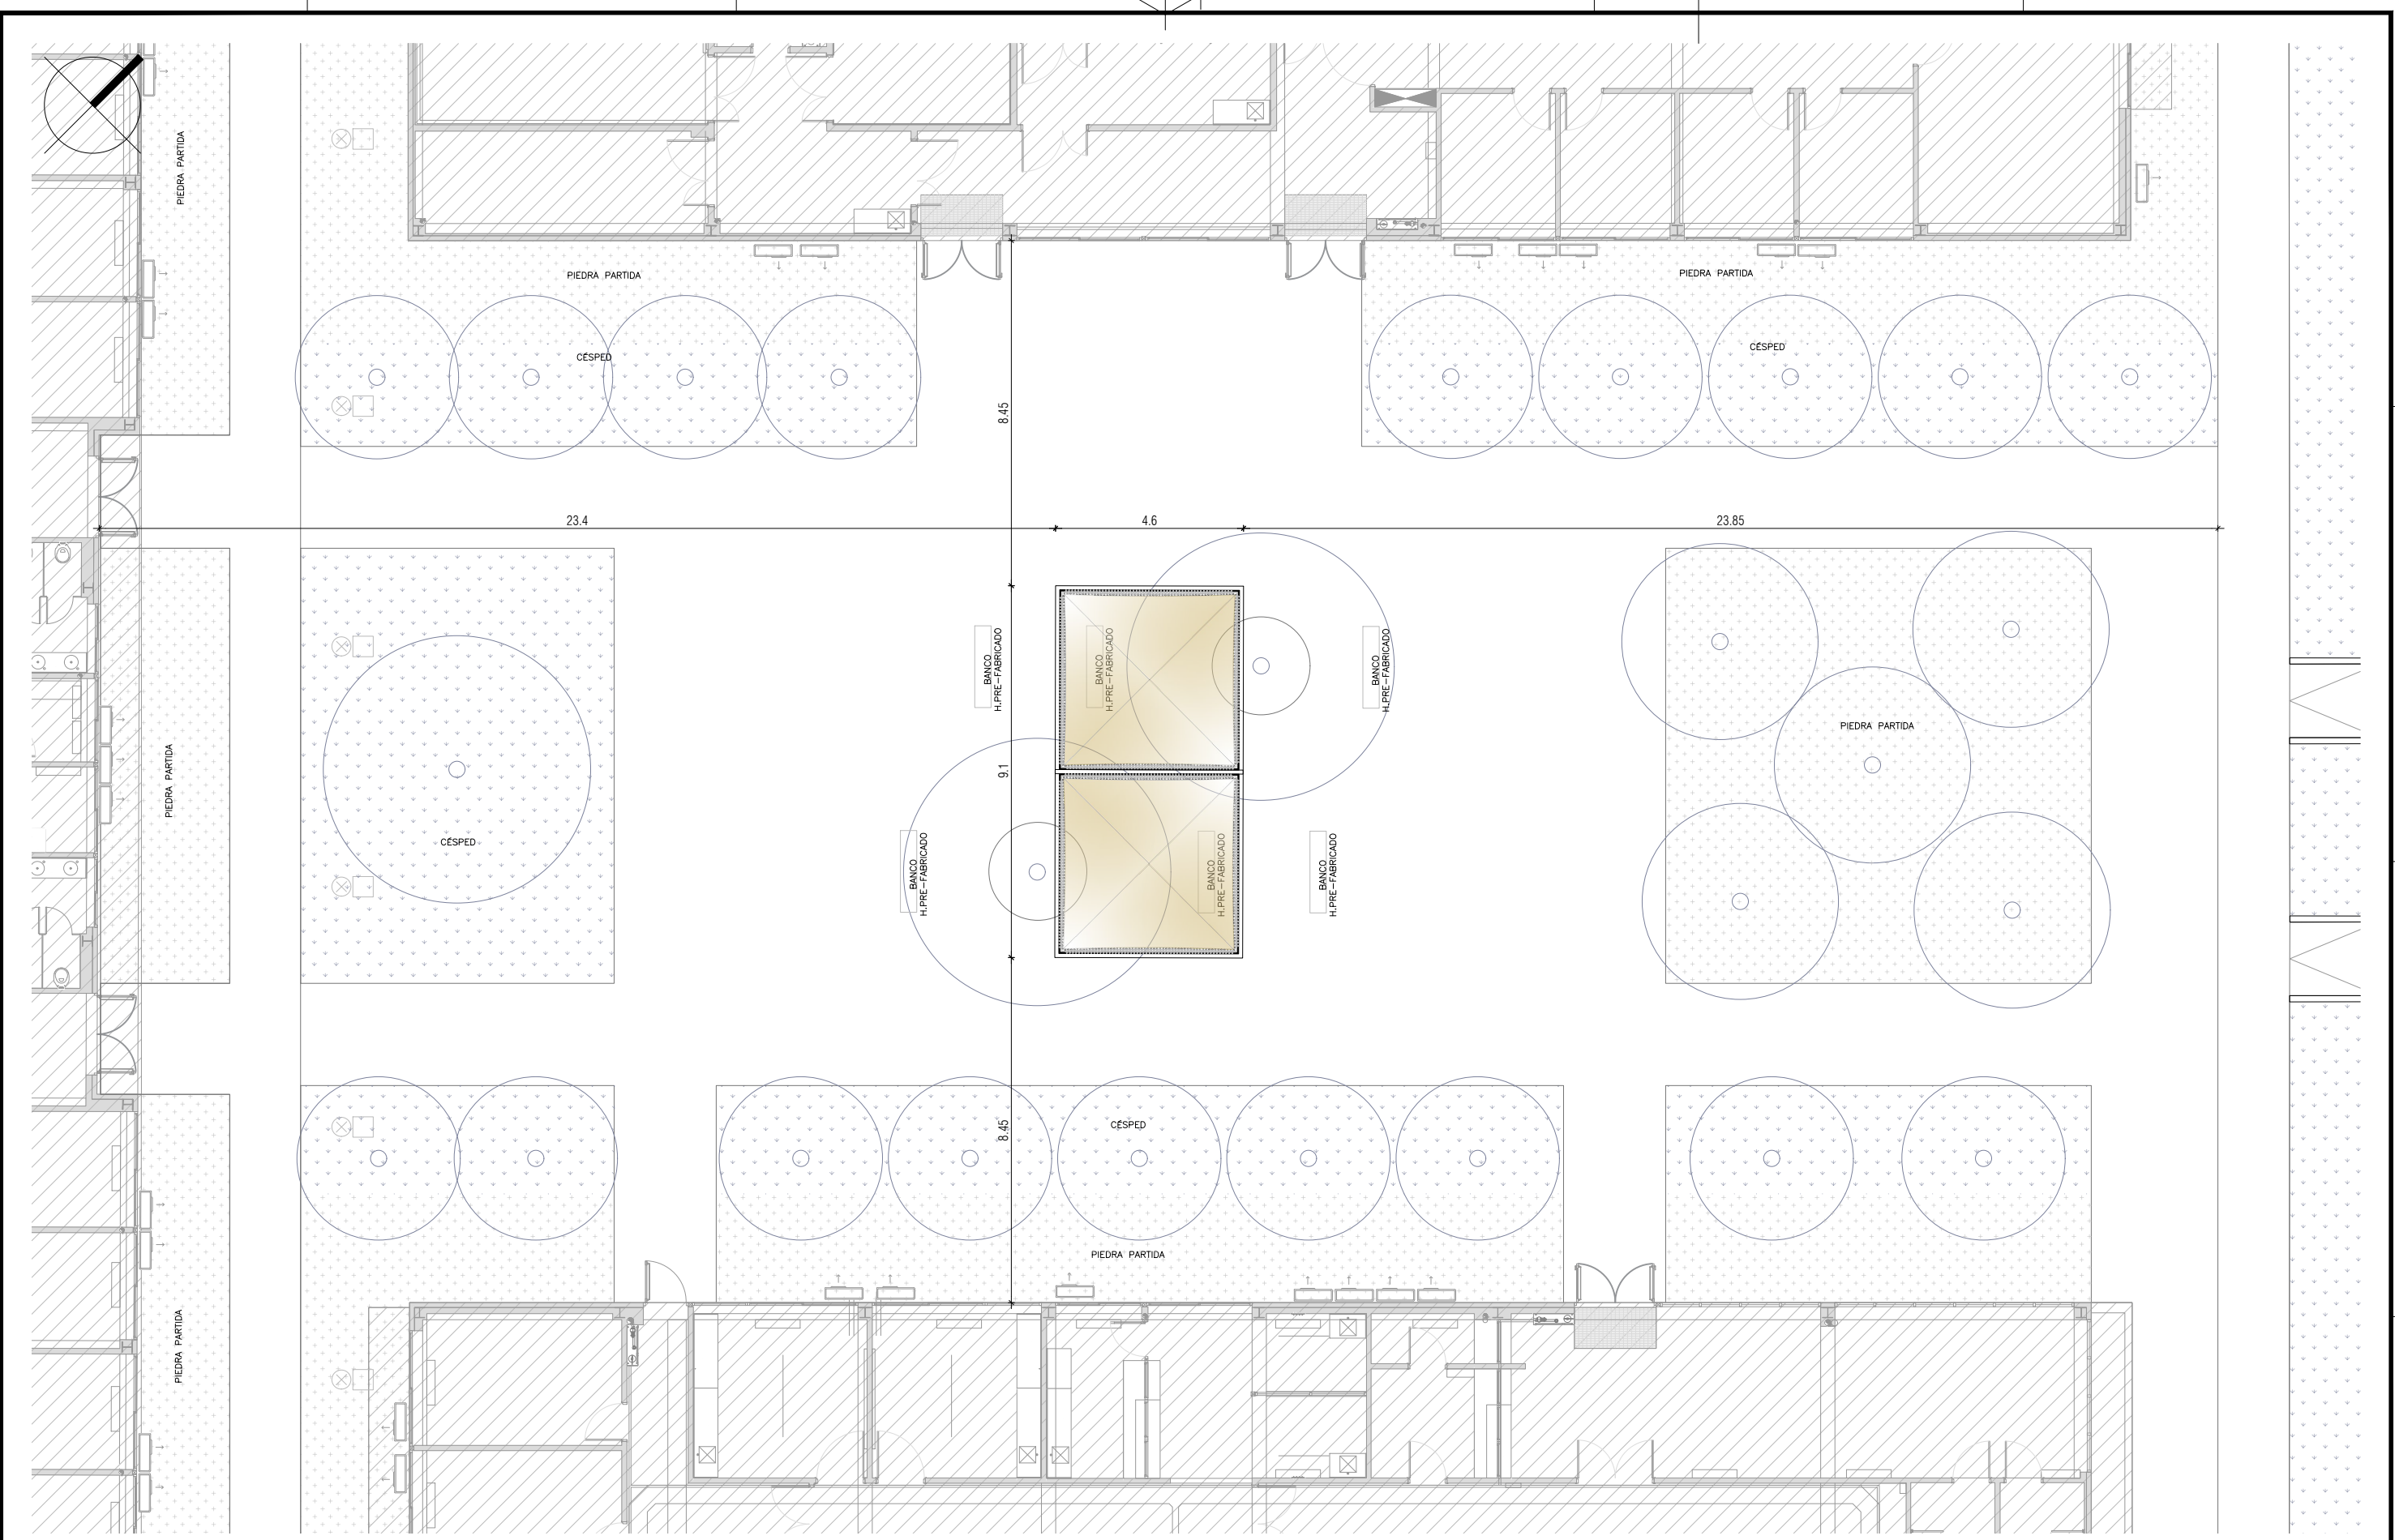

**NOTAS:**  
 - Todas las medidas se rectificaran en obra.  
 - Todas las medidas están expresadas en metros.



**UNIVERSIDAD DE LA REPUBLICA**  
 DIRECCIÓN GRAL. DE ARQUITECTURA

DIRECTOR: ARQ. HORACIO FLORA  
 PROYECTO: ARQ. NICOLÁS MOREIRA  
 DIBUJANTE: ARQ. GIULIANA FAVA  
 ARQ. FABIÁN LESTIDO  
 BACH. MIKAELA PEREYRA

ASESORES:

SERVICIO: **FACULTAD DE VETERINARIA**  
 SEDE NUEVA - Ruta 8 y Ruta 102

OBRA: **SOMBRÁCULOS**

GRÁFICO: **PLANTA BAJA - SECTOR HOSPITAL**  
 FECHA: Octubre 22 ESCALA: 1/150

LÁM. N°:  
**A01**



A

A

B

B



C

C

D

D

UNIT-ISO A3 (297x420)mm

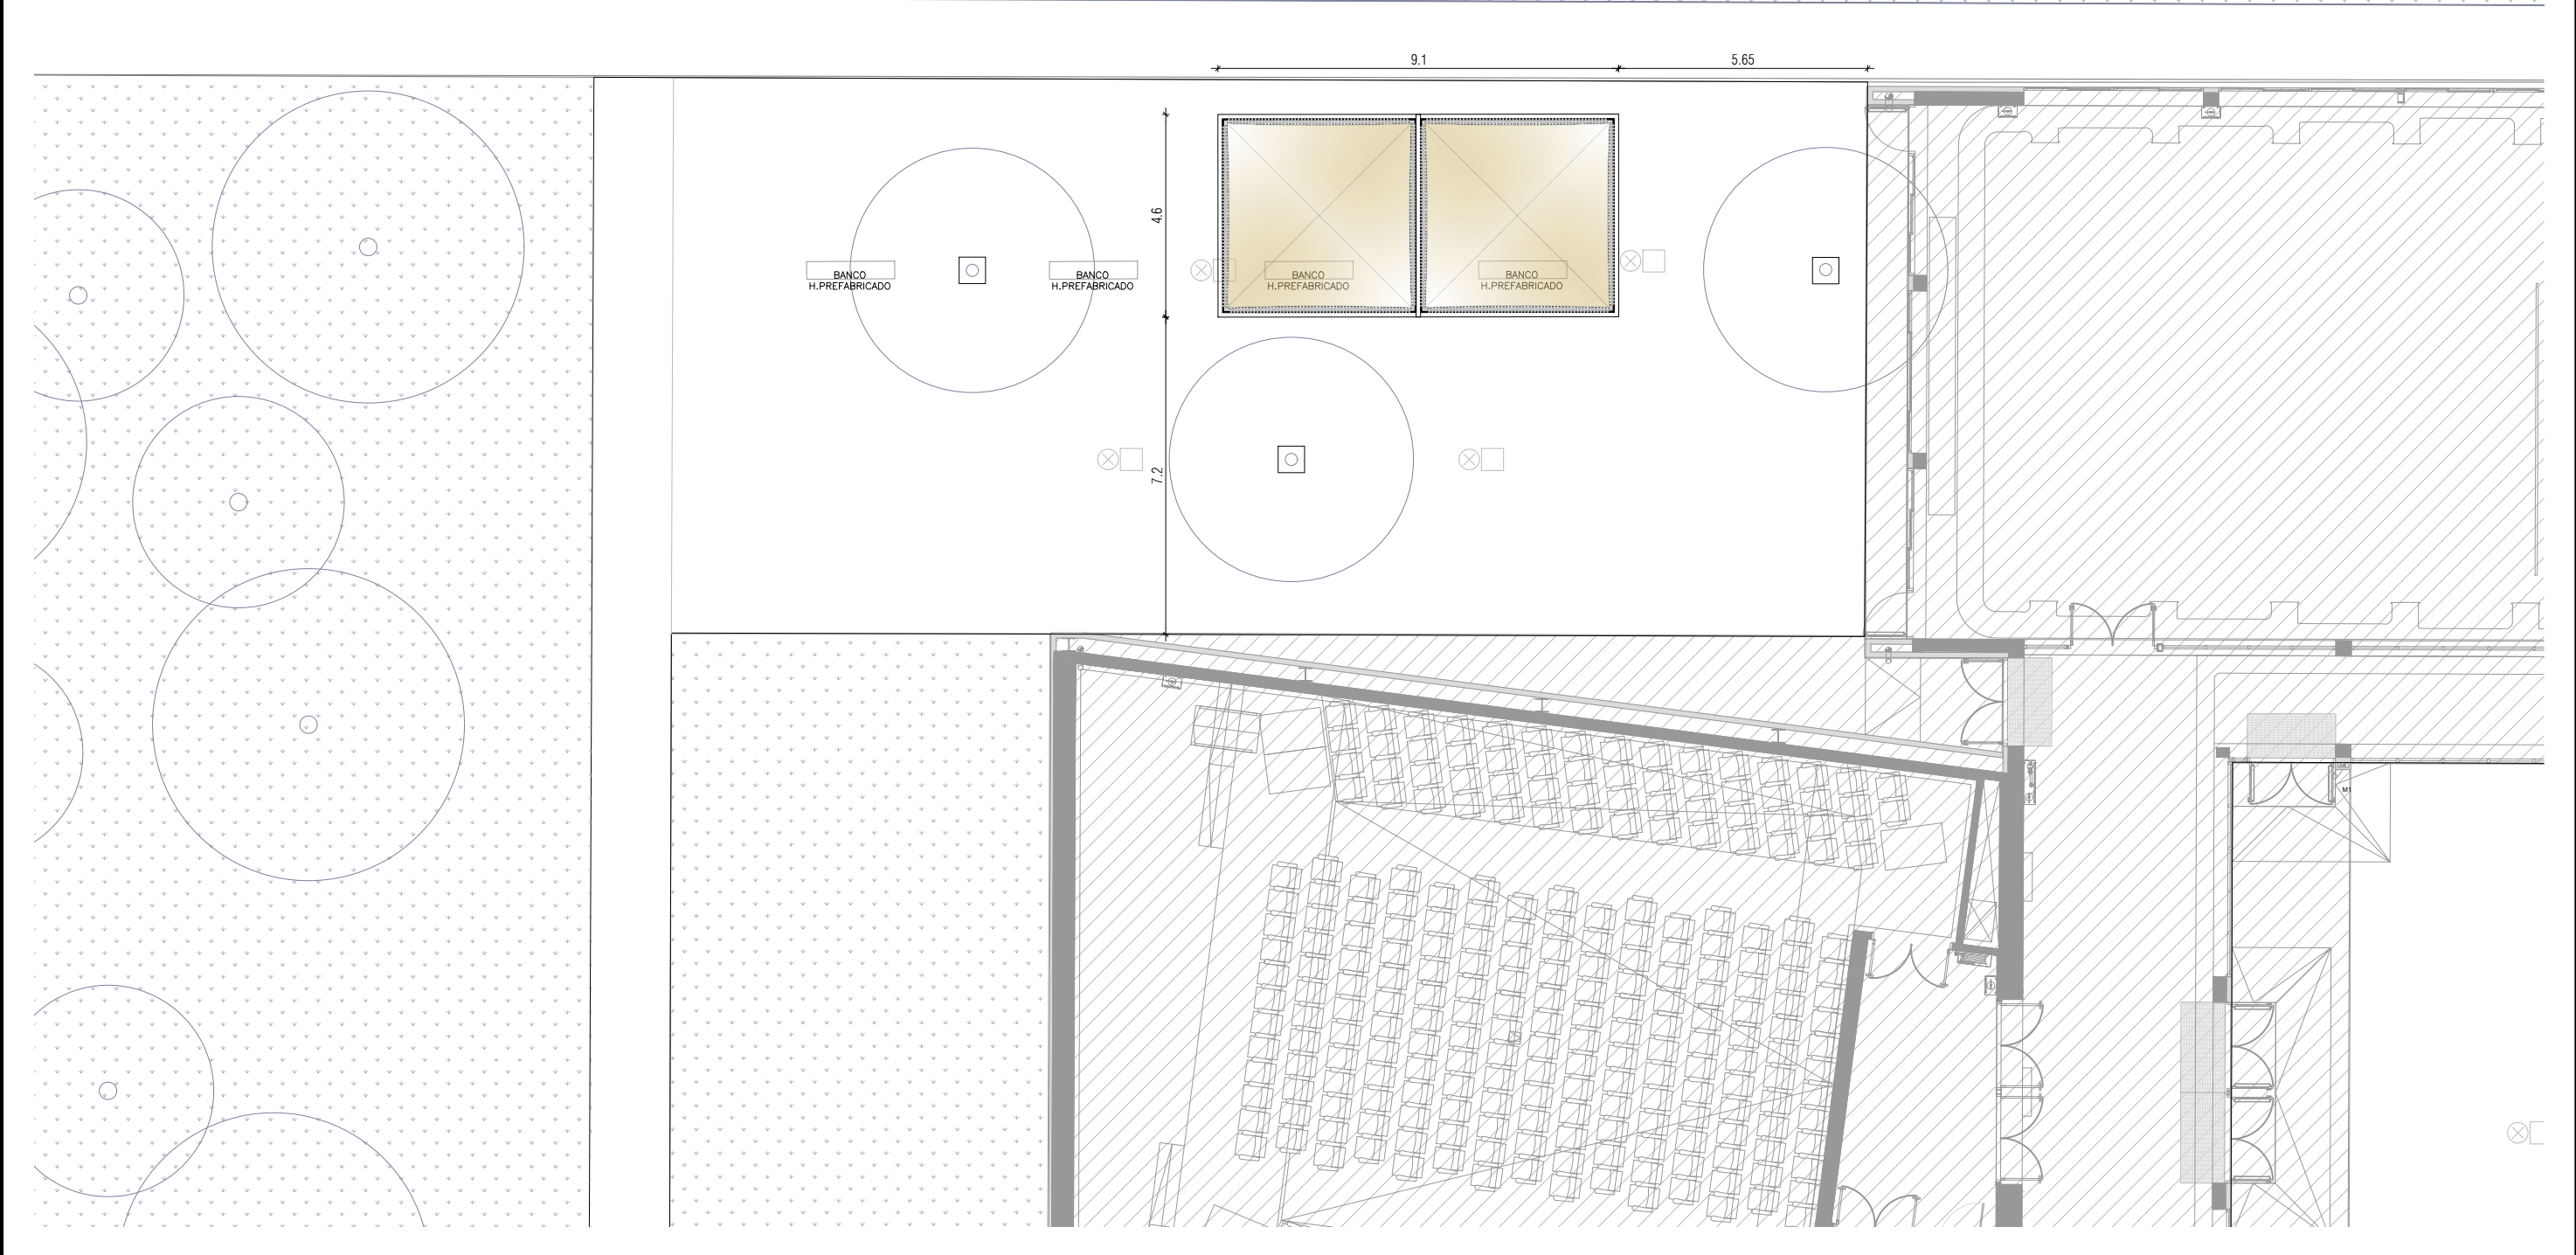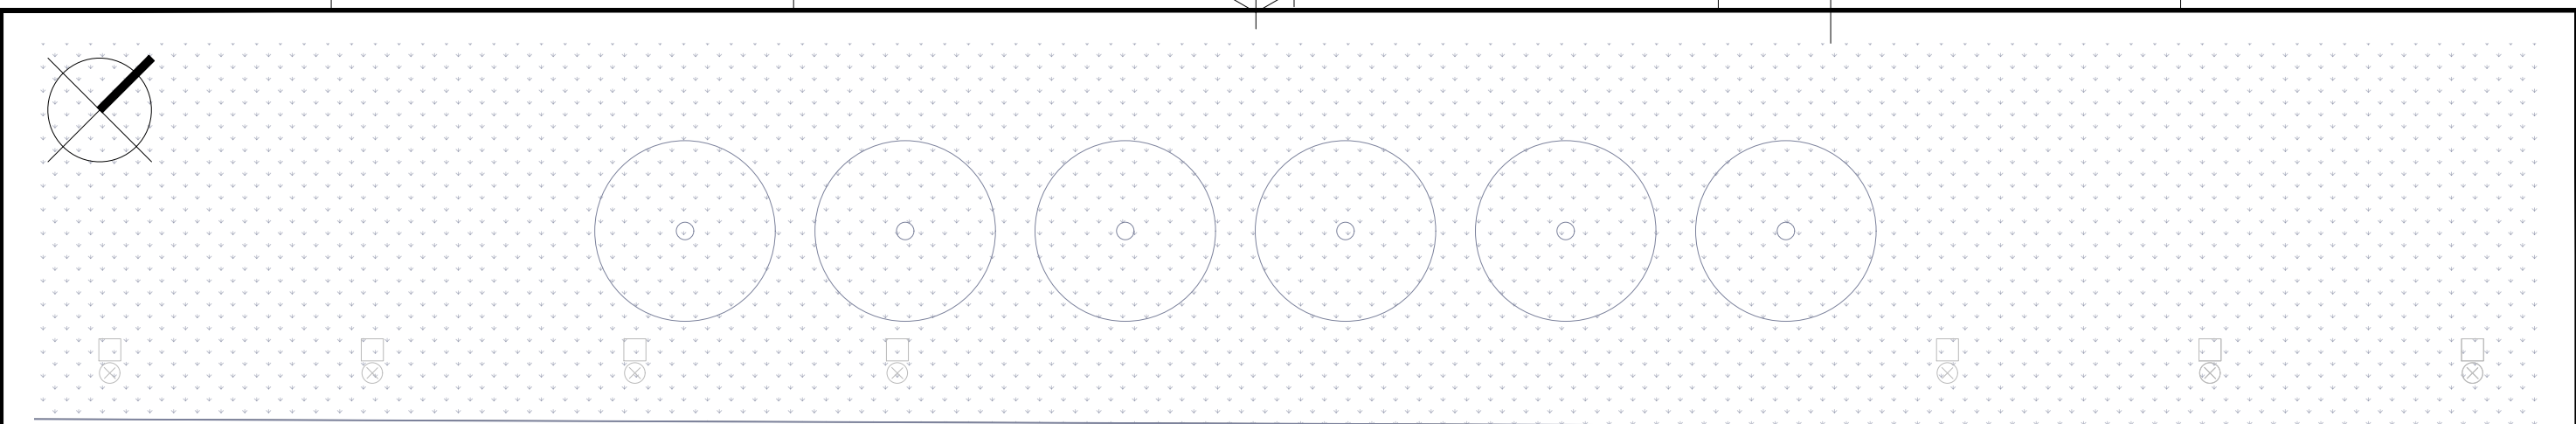

**NOTAS:**  
 - Todas las medidas se rectificaran en obra.  
 - Todas las medidas están expresadas en metros.



**UNIVERSIDAD DE LA REPUBLICA**  
 DIRECCIÓN GRAL. DE ARQUITECTURA

DIRECTOR: ARQ. HORACIO FLORA  
 PROYECTO: ARQ. NICOLÁS MOREIRA  
 DIBUJANTE: ARQ. GIULIANA FAVA  
 ARQ. FABIÁN LESTIDO  
 BACH. MIKAELA PEREYRA

ASESORES:


SERVICIO: **FACULTAD DE VETERINARIA**  
 SEDE NUEVA - Ruta 8 y Ruta 102

OBRA: **SOMBRÁCULOS**  
 PLANTA BAJA - SECTOR CANTINA


FECHA: Octubre 22 ESCALA: 1/150

LÁM. N°: **A02**

IMPRESION:  
25/10/2022

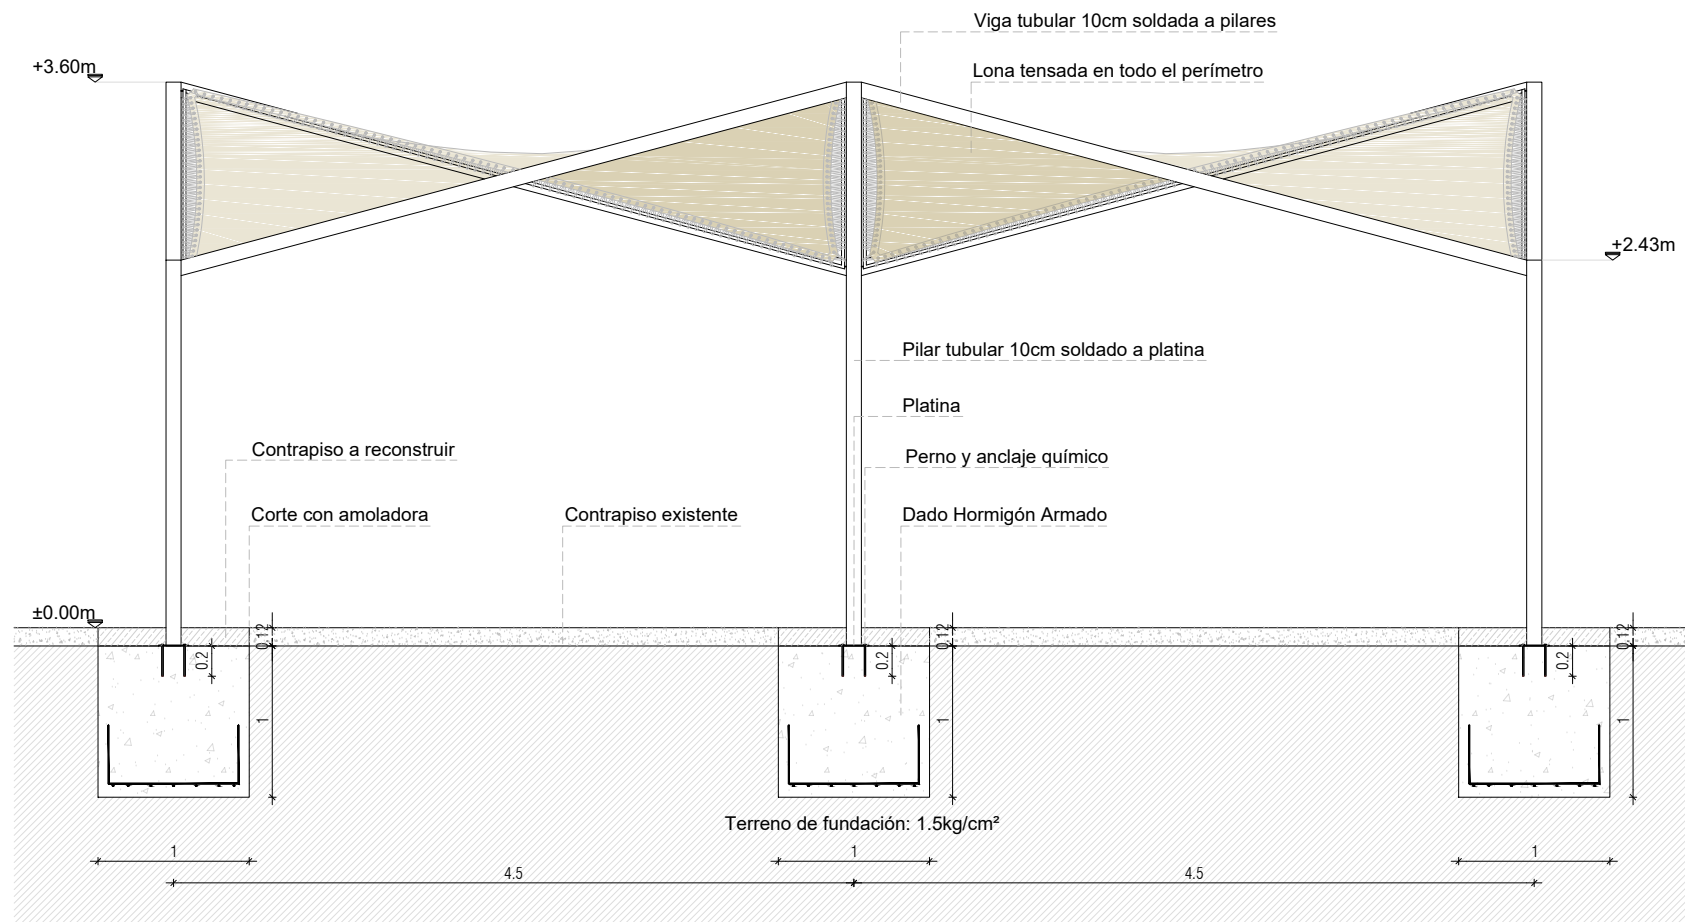

ALZADO

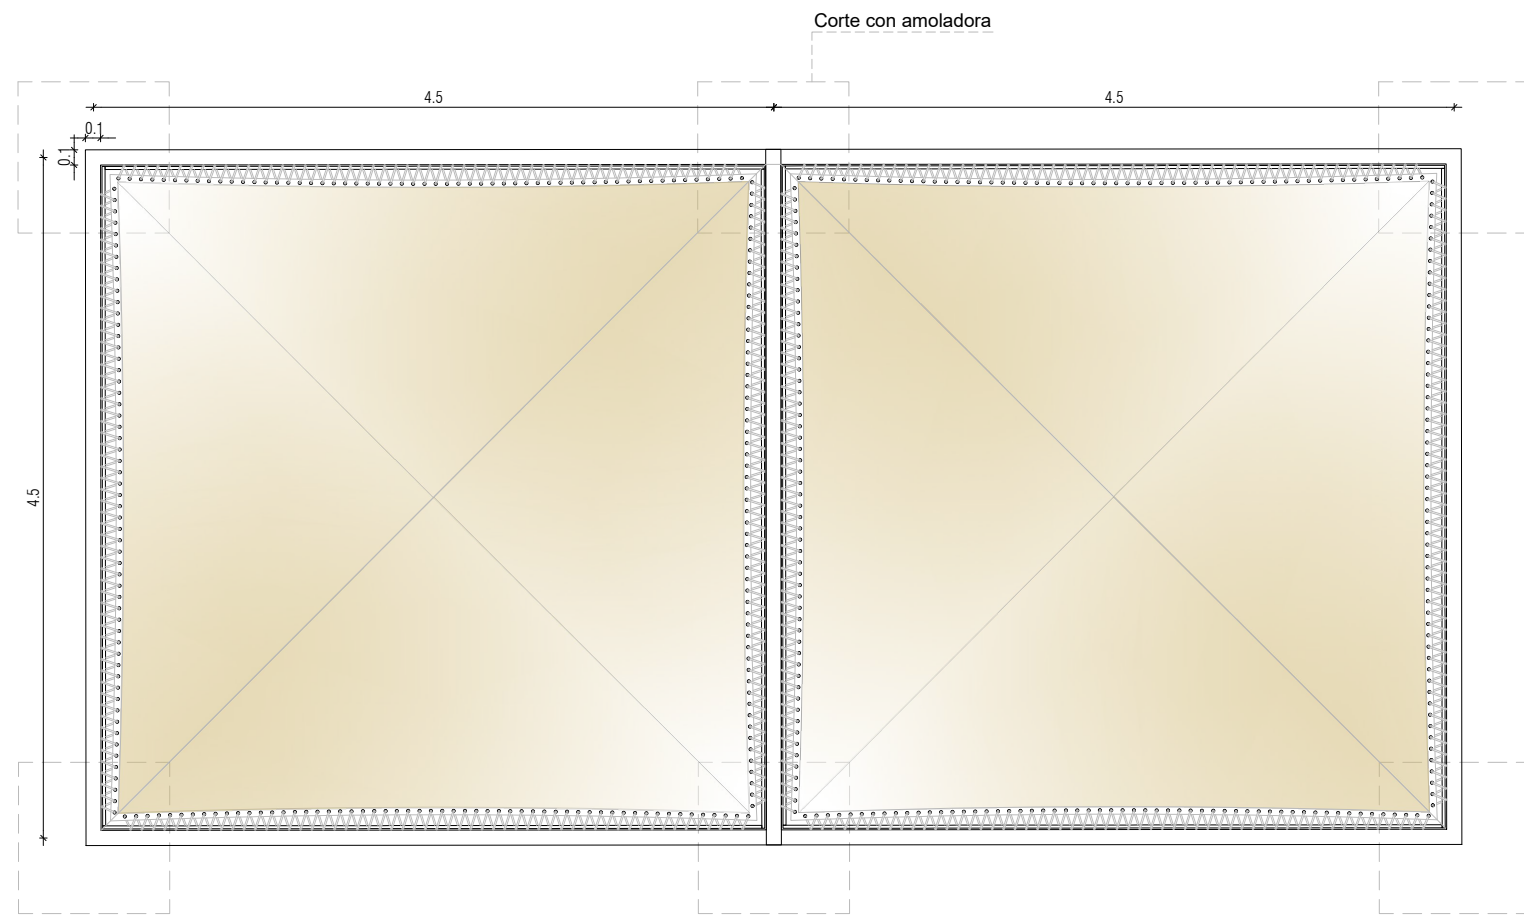

PLANTA

**ESPECIFICACIONES:**

**POSTES:**

- Acero galvanizado.
- Dimensiones: 100x100mm, e:3mm.

**VIGAS:**

- Acero galvanizado.
- Dimensiones: 100x100mm, e:3mm.
- Varilla 20mm soldada en 3 puntos en todo el perímetro interior.

**PROTECCIÓN:**

- Primer tratamiento: galvanizado en caliente. Baño en zinc fundido.
- Segundo tratamiento: pulido mediante maquina lijadora manual, lija grano 80.
- Tercer tratamiento: desengrase químico, enjuague con agua.
- Cuarto tratamiento: fosfatizado.

**TERMINACIÓN SUPERFICIAL:**

- Pintura polvo poliéster electro-estática.

**FUNDACIONES:**

- Dado de hormigón C25.
- Dimensiones: 1.00x1.00x1.00m

**HERRAJES:**

- Argollas para tela, cuerdas para atar a varilla.

**TELA:**

- Tela HDPE Polietileno de alta densidad.
- De estructura estable (no se deshilacha) con terminación en todos sus bordes.
- Peso 200grs/m2 o similar.
- Esperanza de vida: mínimo 8 años de exposición solar.
- Factor de sombra: mínimo 75%.
- Resistencia mecánica a la presión: 240kpa o mejor.
- Impermeable.

**NOTAS:**

- El sector más bajo de la tela deberá orientarse al norte.
- Todas las medidas se rectifican en obra.
- Todas las medidas están expresadas en metros.

A

B

C

D

A

B

C

D

UNIT-ISO A3 (297x420)mm



UNIVERSIDAD DE LA REPÚBLICA  
DIRECCIÓN GRAL. DE ARQUITECTURA

DIRECTOR: ARQ. HORACIO FLORA  
PROYECTO: ARQ. NICOLÁS MOREIRA  
DIBUJANTE: ARQ. GIULIANA FAVA  
ARQ. FABIÁN LESTIDO  
BACH. MIKAELA PEREYRA

ASESORES:

SERVICIO: FACULTAD DE VETERINARIA  
SEDE NUEVA - Ruta 8 y Ruta 102

OBRA: SOMBRÁCULOS

GRÁFICO: DETALLE

FECHA: Octubre 22

ESCALA: 1/50

LÁM. N°:

D01

1

2

3

4

5

6