


REFERENCIAS

▨ Sector del BAR

PLANTA ALTA

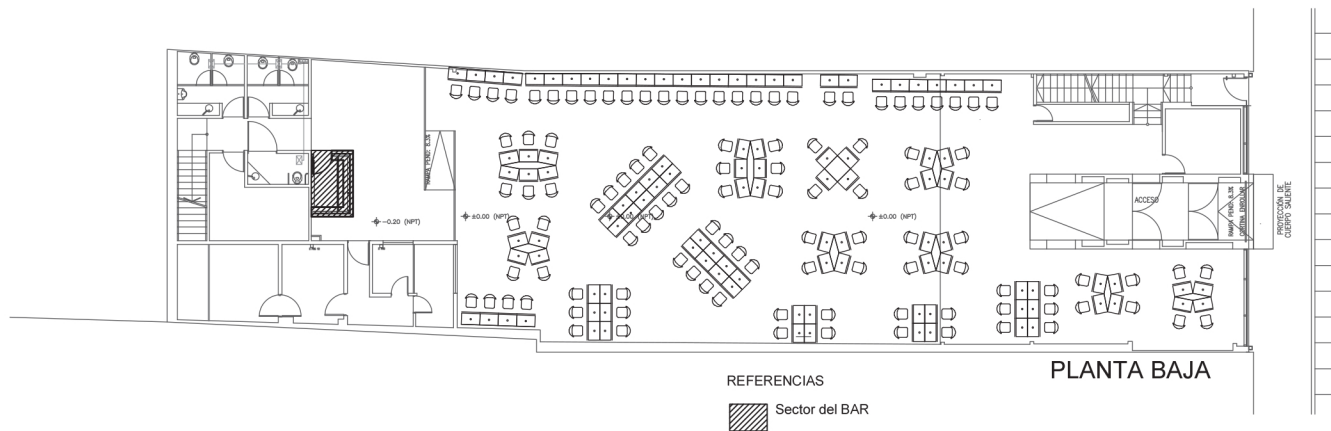

REFERENCIAS

▨ Sector del BAR

PLANTA BAJA

			
DIRECCION GENERAL DE CASINOS DEPARTAMENTO DE ARQUITECTURA			
OBJ: SALA MELO - CONCESION DEL BAR			
UBICACION: AV. APARICIO SARAVIA		LAMINA:	
RUBRO: SECTOR BAR			
PLANO: PLANTA BAJA - PLANTA ALTA	FECHA: 12-2022	ESCALA: 1:200	
TECNICO: ARQ. LUCAS SCHEVZOV	ARCHIVO:		