



	I. N. A. U. Departamento de Arquitectura		ARQUITECTO: Anía Yím AYTE. ARQ.: María José Pintos	TEC. SANITARIO: TEC. ELECTRICISTA:	LAMINA Nº: L01
	SERVICIO: Hogar Tatappy Departamento de Montevideo		PLANO DE: ACOND. TÉRMICO		ESCALA: 1/100
	DIRECCION: Agraciada 3687		ARCHIVO: PLANTA BAJA		FECHA: MAR/2022
			OBSERVACIONES: NO es plano de obra		

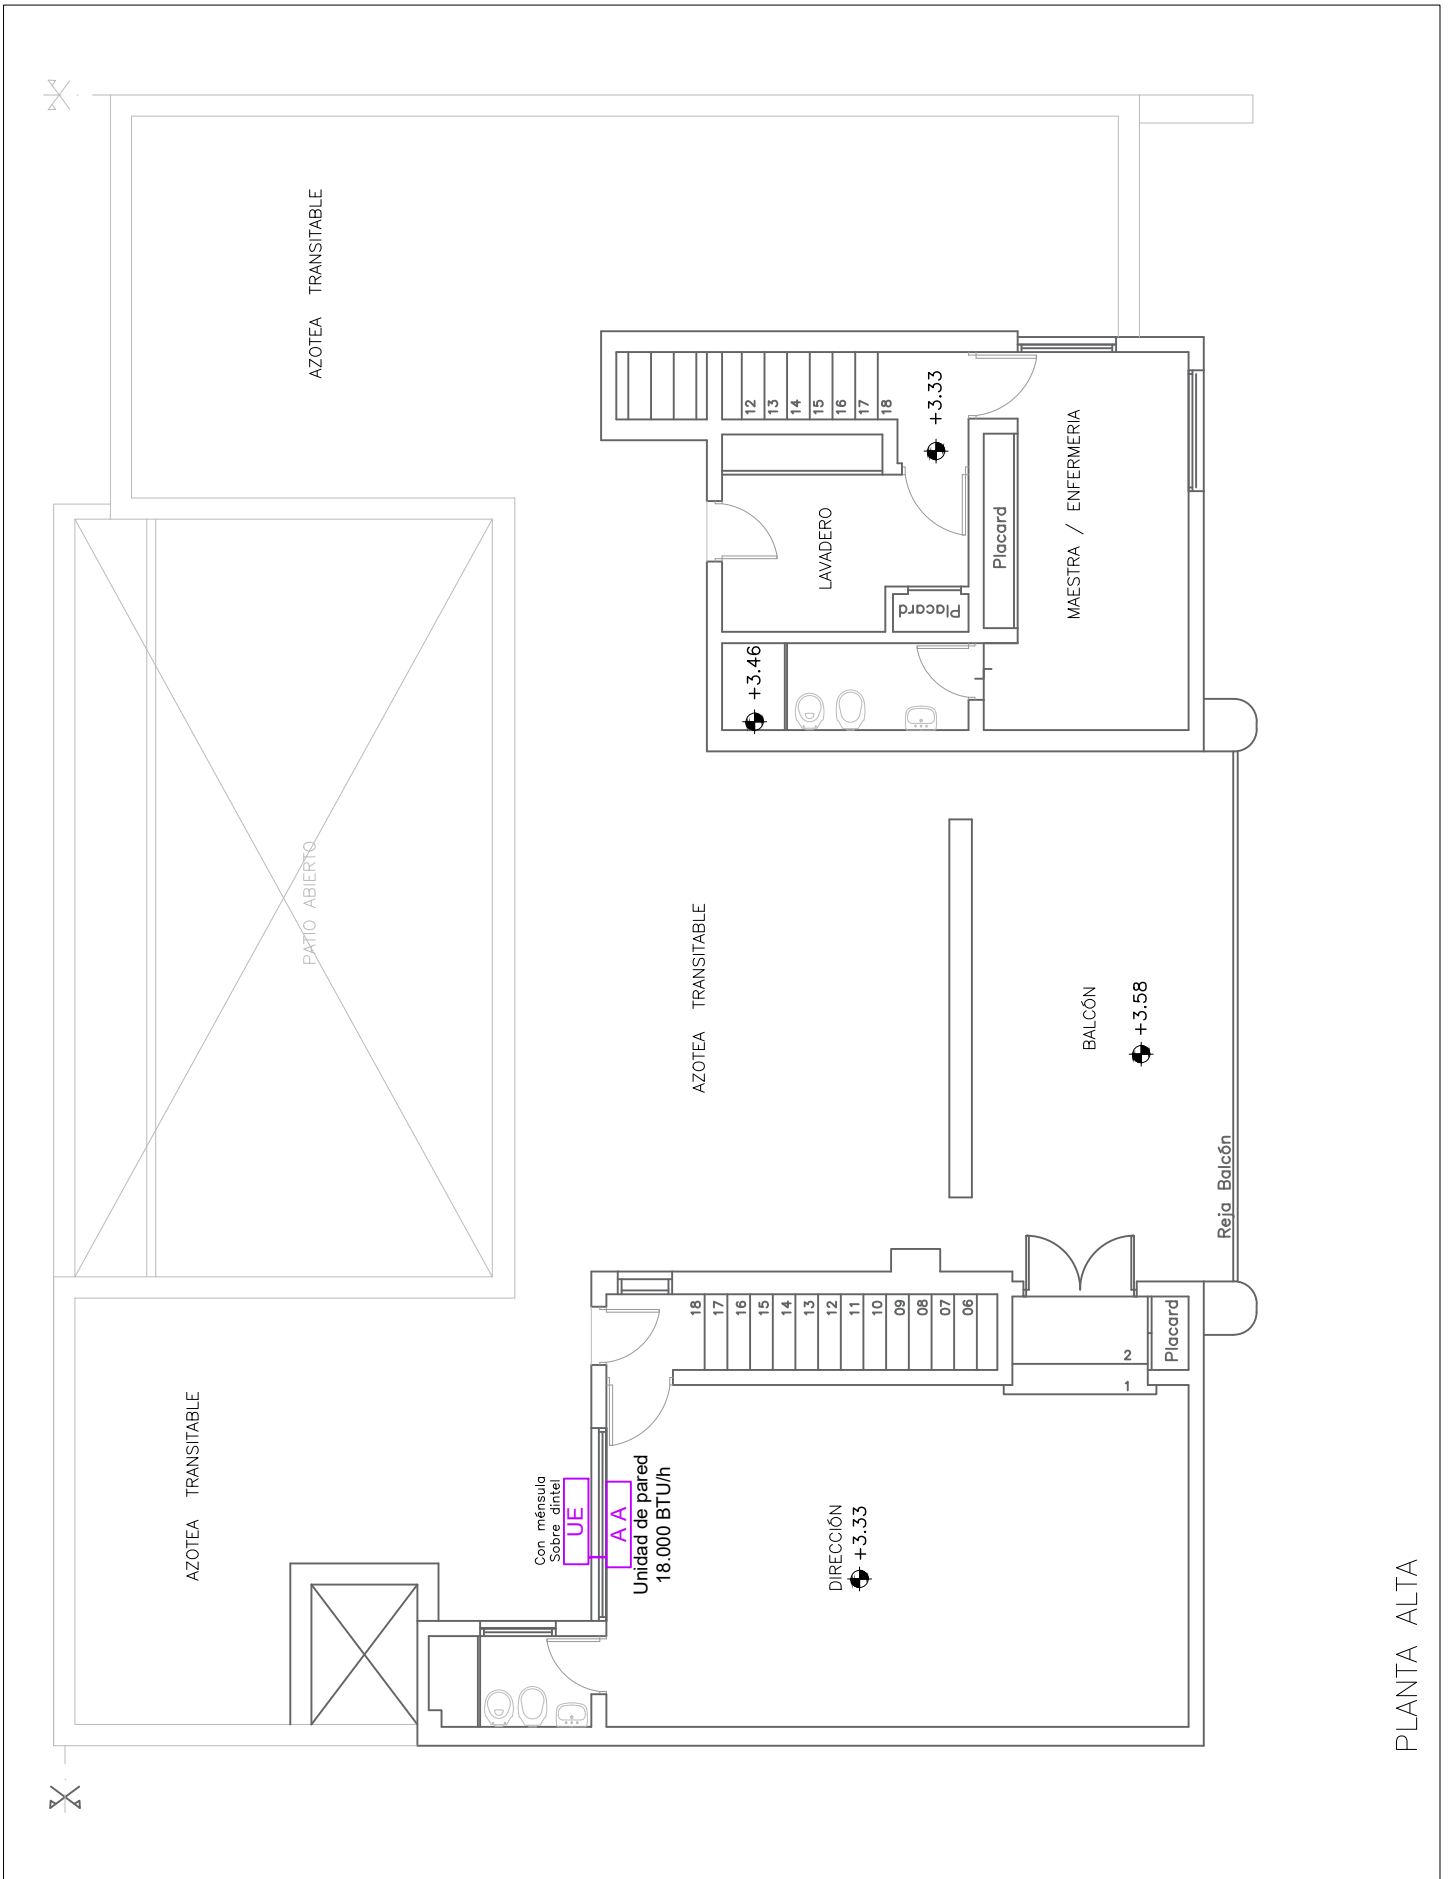

PLANTA ALTA


	I. N. A. U. Departamento de Arquitectura		ARQUITECTO: Ania Yím	TEC. SANITARIO:	LAMINA Nº: L02	
			AYTE. ARQ.: María José Pintos	TEC. ELECTRICISTA:		
	SERVICIO: Hogar Tatapy Departamento de Montevideo		PLANO DE: ACOND. TÉRMICO			ESCALA: 1/100
	DIRECCION: Agraciada 3687		ARCHIVO: PLANTA ALTA			FECHA: MAR/2022
		OBSERVACIONES: NO es plano de obra				

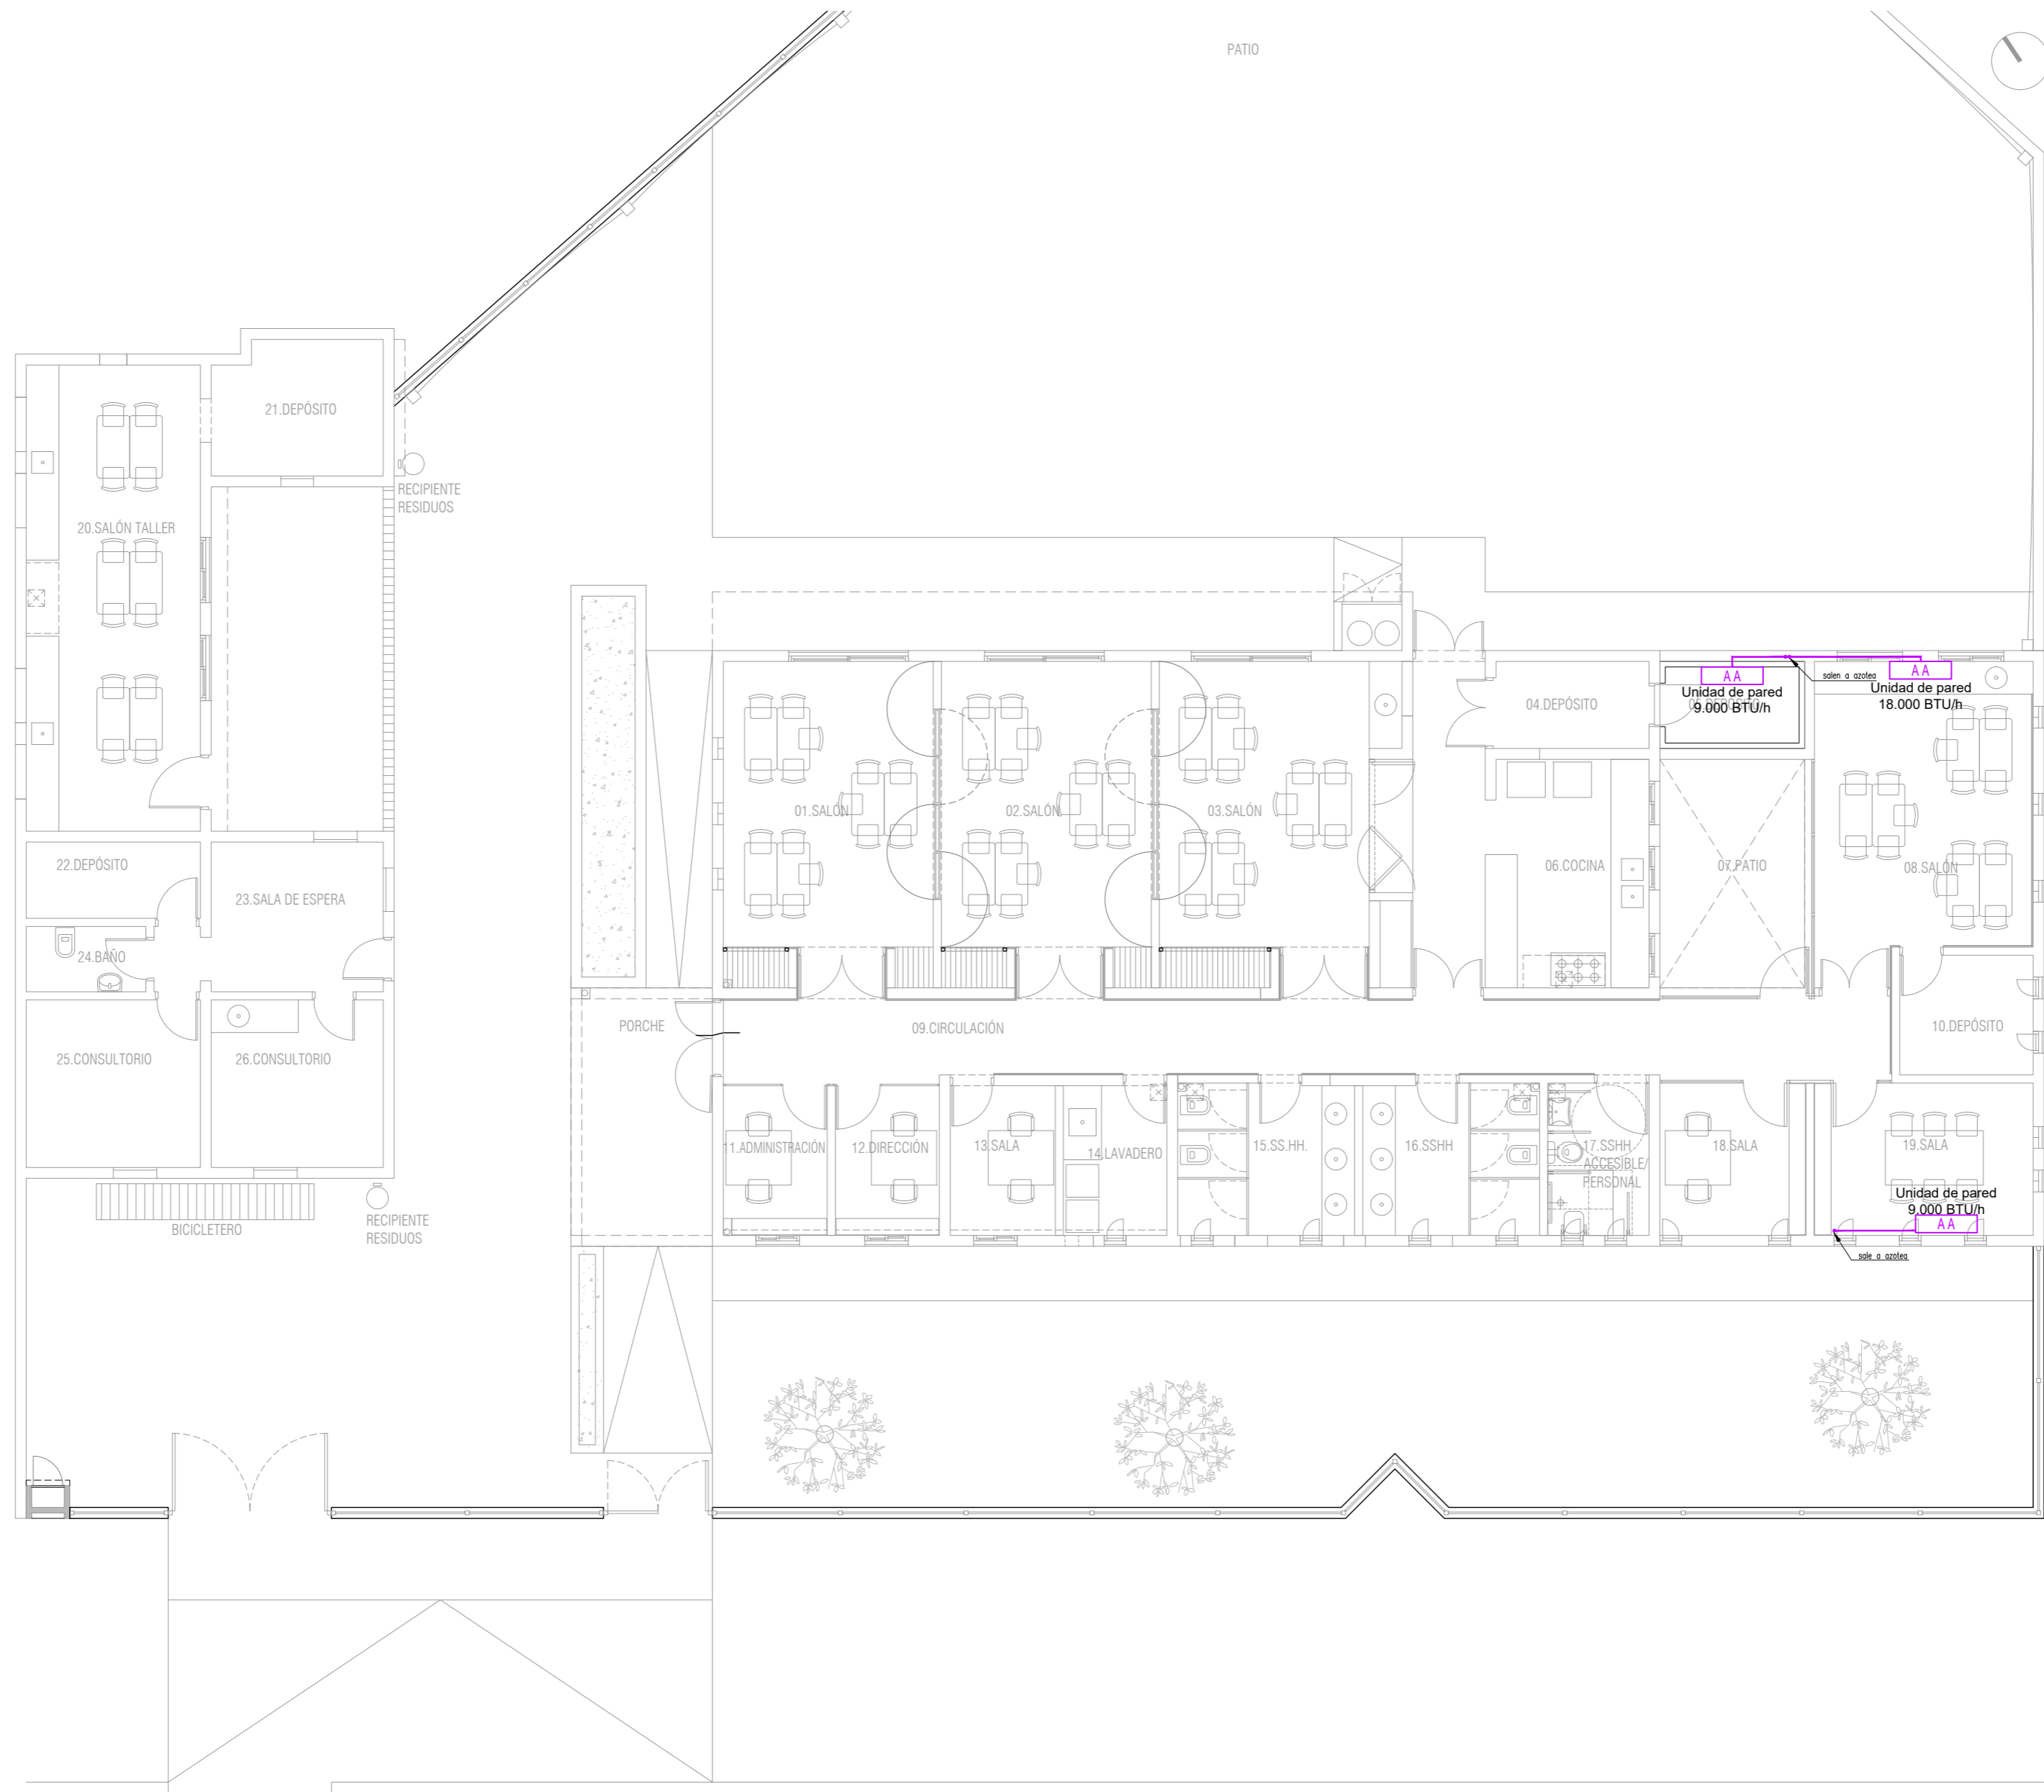


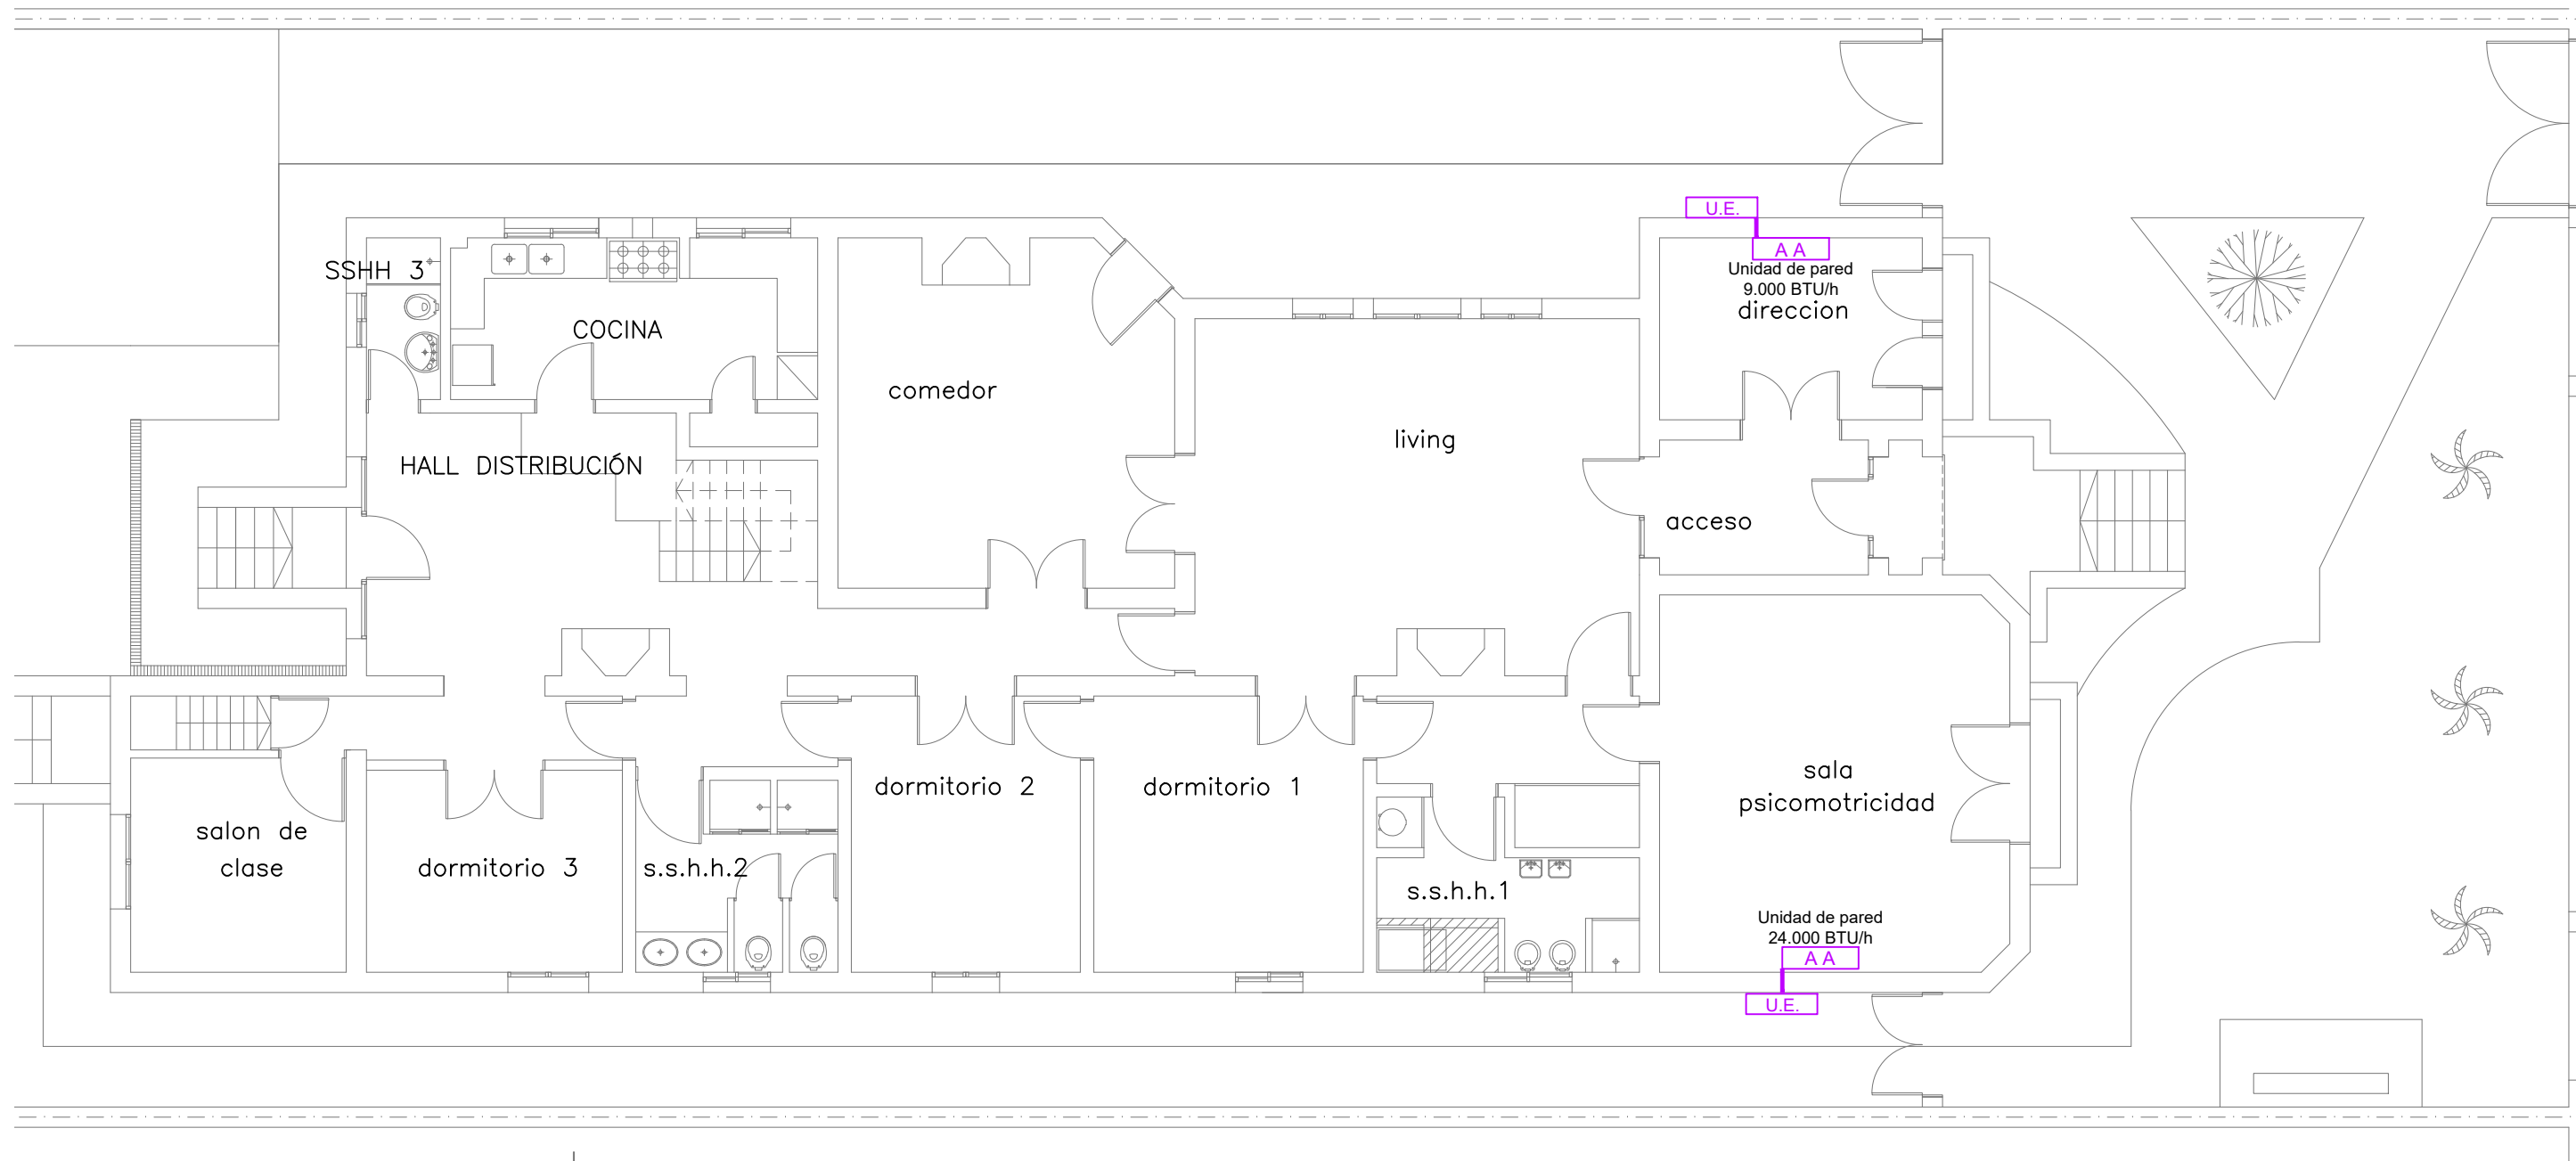
I. N. A. U.
 Departamento de Arquitectura
 SERVICIO: CLÚB DE NIÑOS Y ADOLESCENTES
 Departamento de Montevideo
 DIRECCION: Timbúes 3571

ARQUITECTO: Ania Yim
 AYTE. ARG.: María José Pintos
 PLANO DE: **ACOND. TÉRMICO**
 ARCHIVO: P L A N T A B A J A
 OBSERVACIONES: NO es plano de OBRAS

LAMINA N°:
L03
 ESCALA:
 1/100
 FECHA:
 MAR/2022

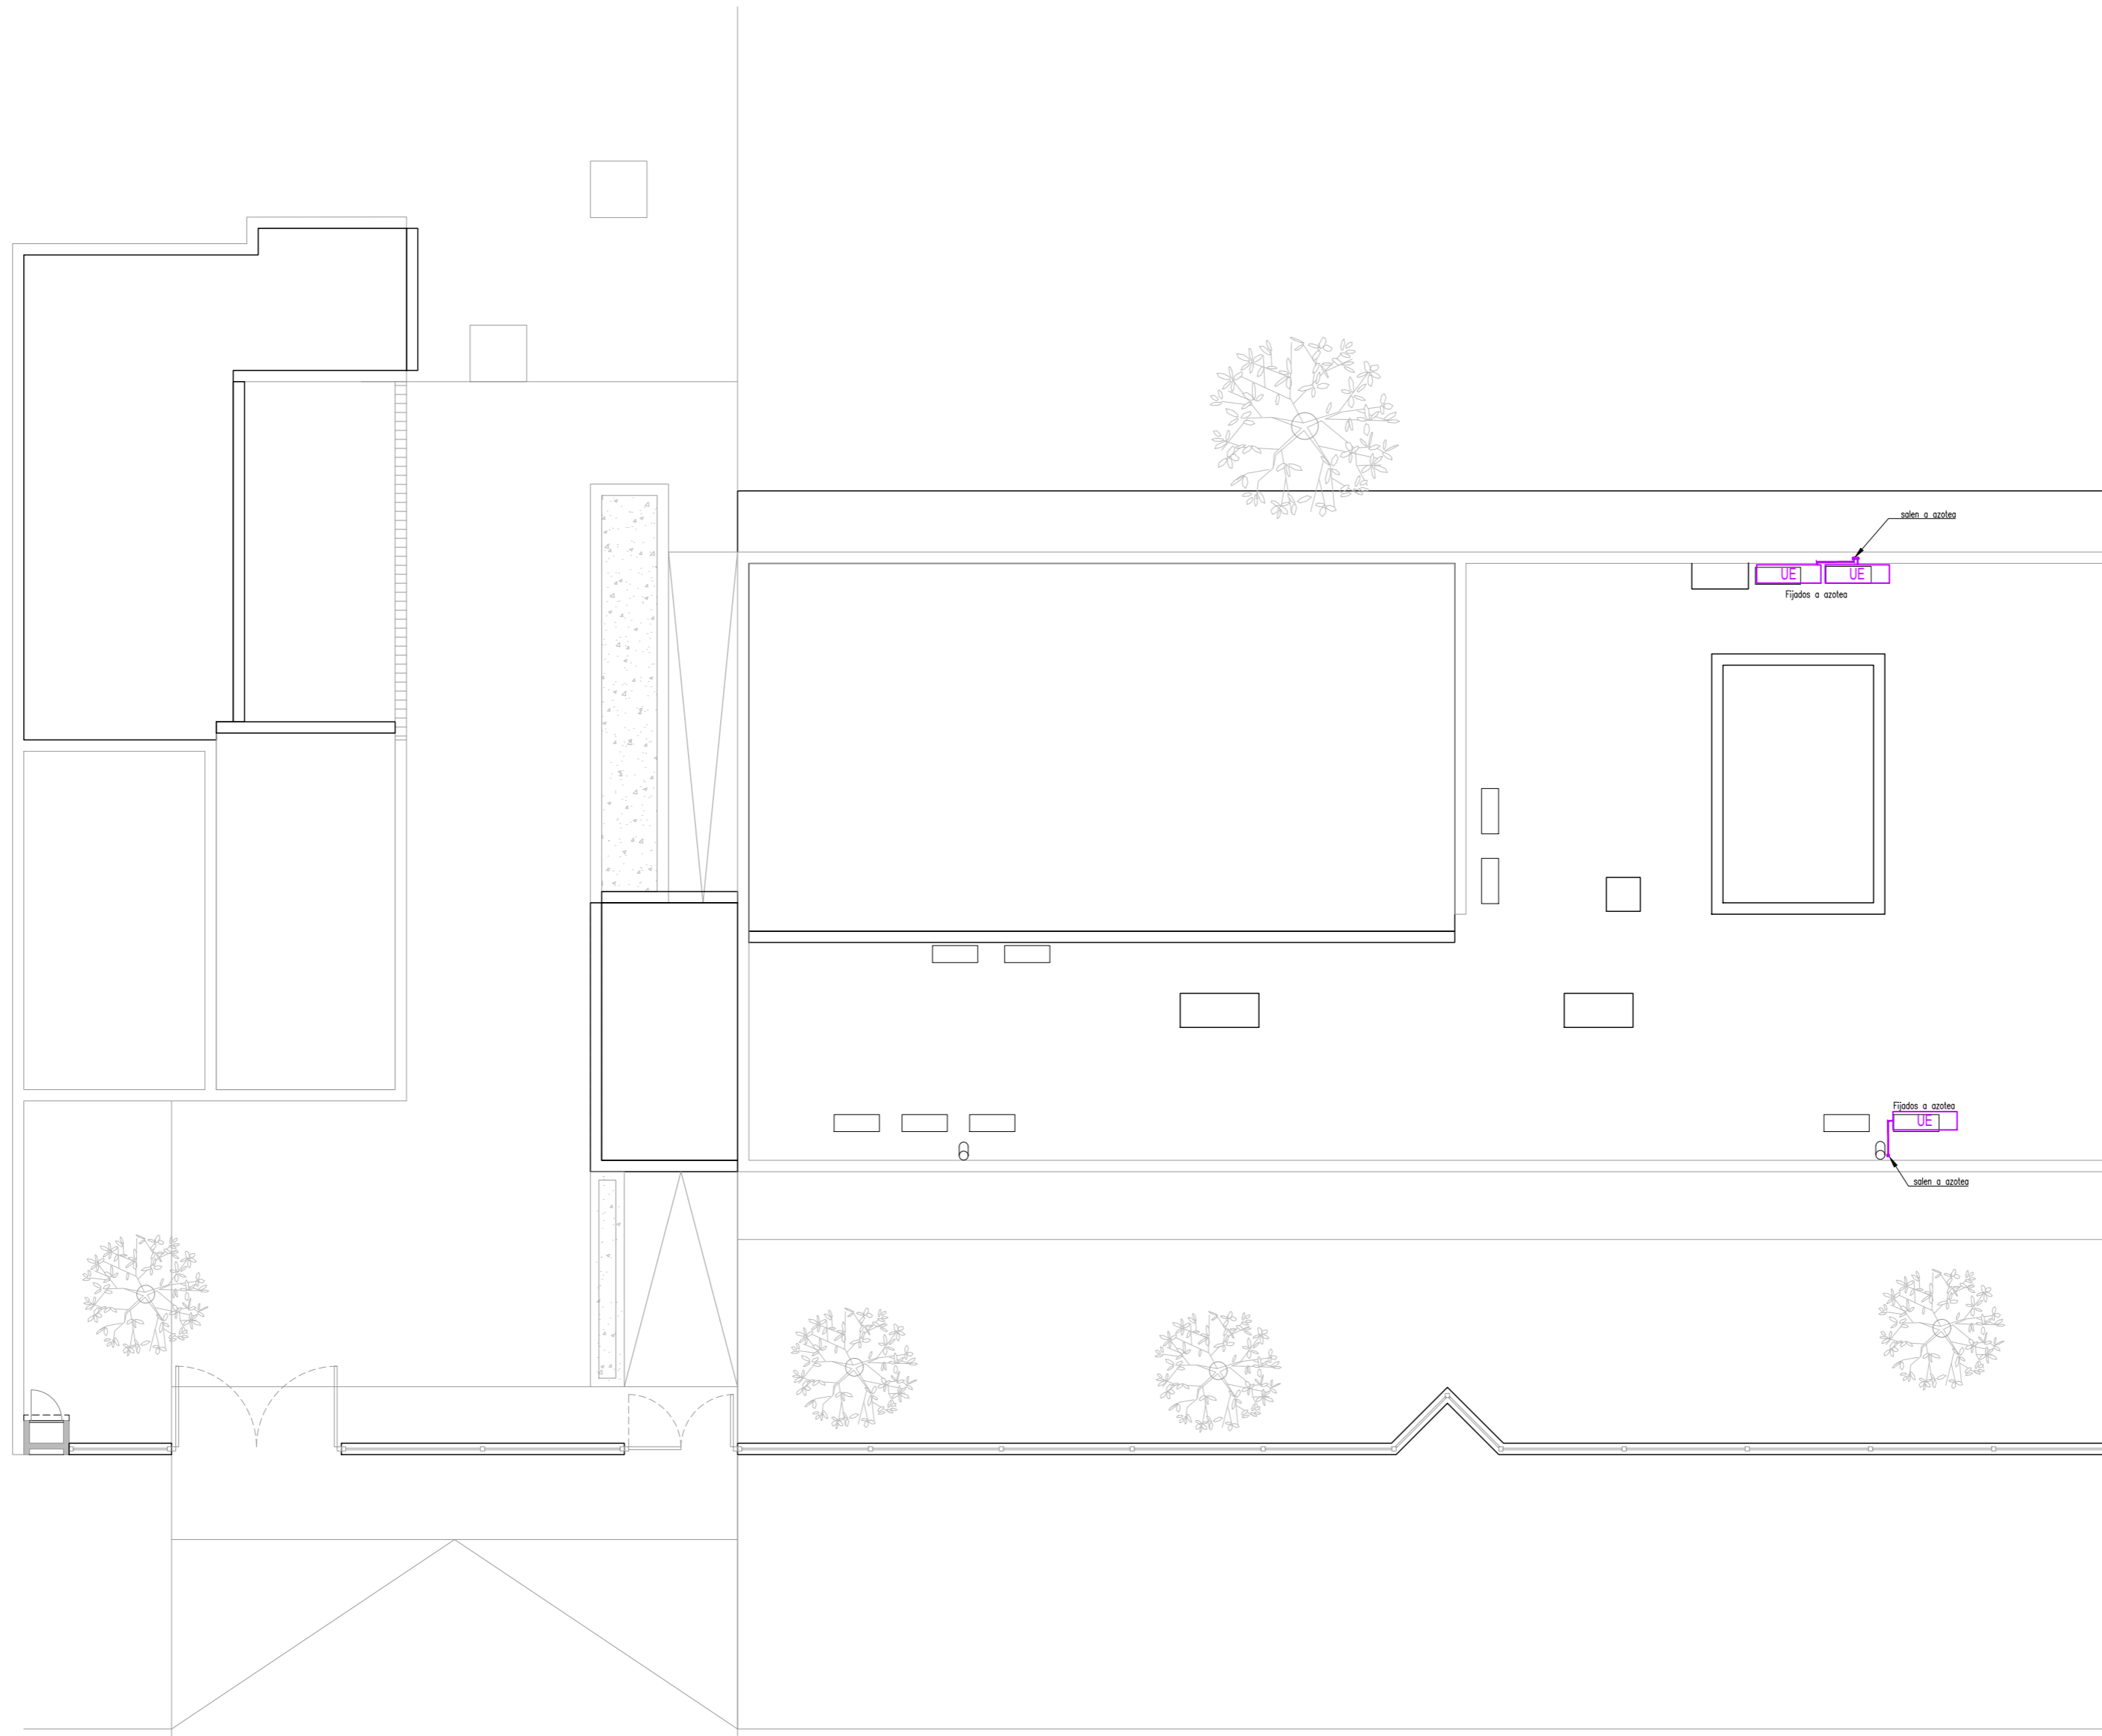

	I. N. A. U. Departamento de Arquitectura		ARQUITECTO: Ania Yim AYTE. ARG.: María José Pintos	TEC. SANITARIO: TEC. ELECTRICISTA:	LAMINA N°: L03	
	SERVICIO: CLUB DE NIÑOS Y ADOLESCENTES Departamento de Montevideo		PLANO DE: ACOND. TÉRMICO			
	DIRECCION: Timbúes 3571		ARCHIVO: PLANTA AZOTEA			ESCALA: 1/100
			OBSERVACIONES: NO es plano de OBRAS			FECHA: MAR/2022



σ'

planta baja

	I. N. A. U.		ARQUITECTO:	Ania Yim	TEC. SANITARIO:	L05
	Departamento de Arquitectura		AYTE. ARG.:	María José Pintos	TEC. ELECTRICISTA:	
	SERVICIO:	KUARAHY		PLANO DE: ACOND. TÉRMICO		ESCALA:
		Departamento de Montevideo		ARCHIVO:	PLANTA BAJA	
DIRECCION:	Joaquín Suárez 3325		OBSERVACIONES:	NO es plano de OBRAS		FECHA:
						MAR/2022