



PLANTA BAJA

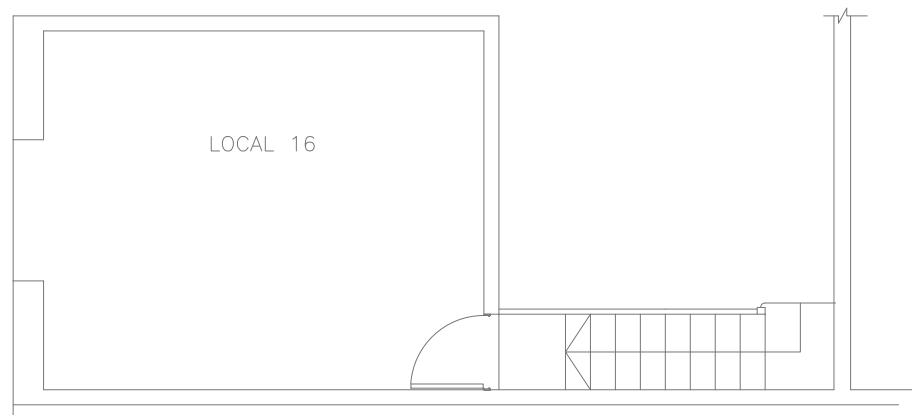

ENTREPISO



<b>I. N. A. U.</b> Departamento de Arquitectura		ARQUITECTO:	J.P.LESCANO	TEC. SANITARIO:		LAMINA Nº:
		AYTE. ARQ.:	N. CASCALLARES	TEC. ELECTRICISTA:	ARIEL BURMIDAD	
SERVICIO: CENTRO CASACHA PROGRAMA CALLE		PLANO DE:				ESCALA:
		PLANTA DE INSTALACIONES SANITARIAS				
DIRECCION: CHARRUA 2190		OBSERVACIONES:				FECHA:
						AGO/2021

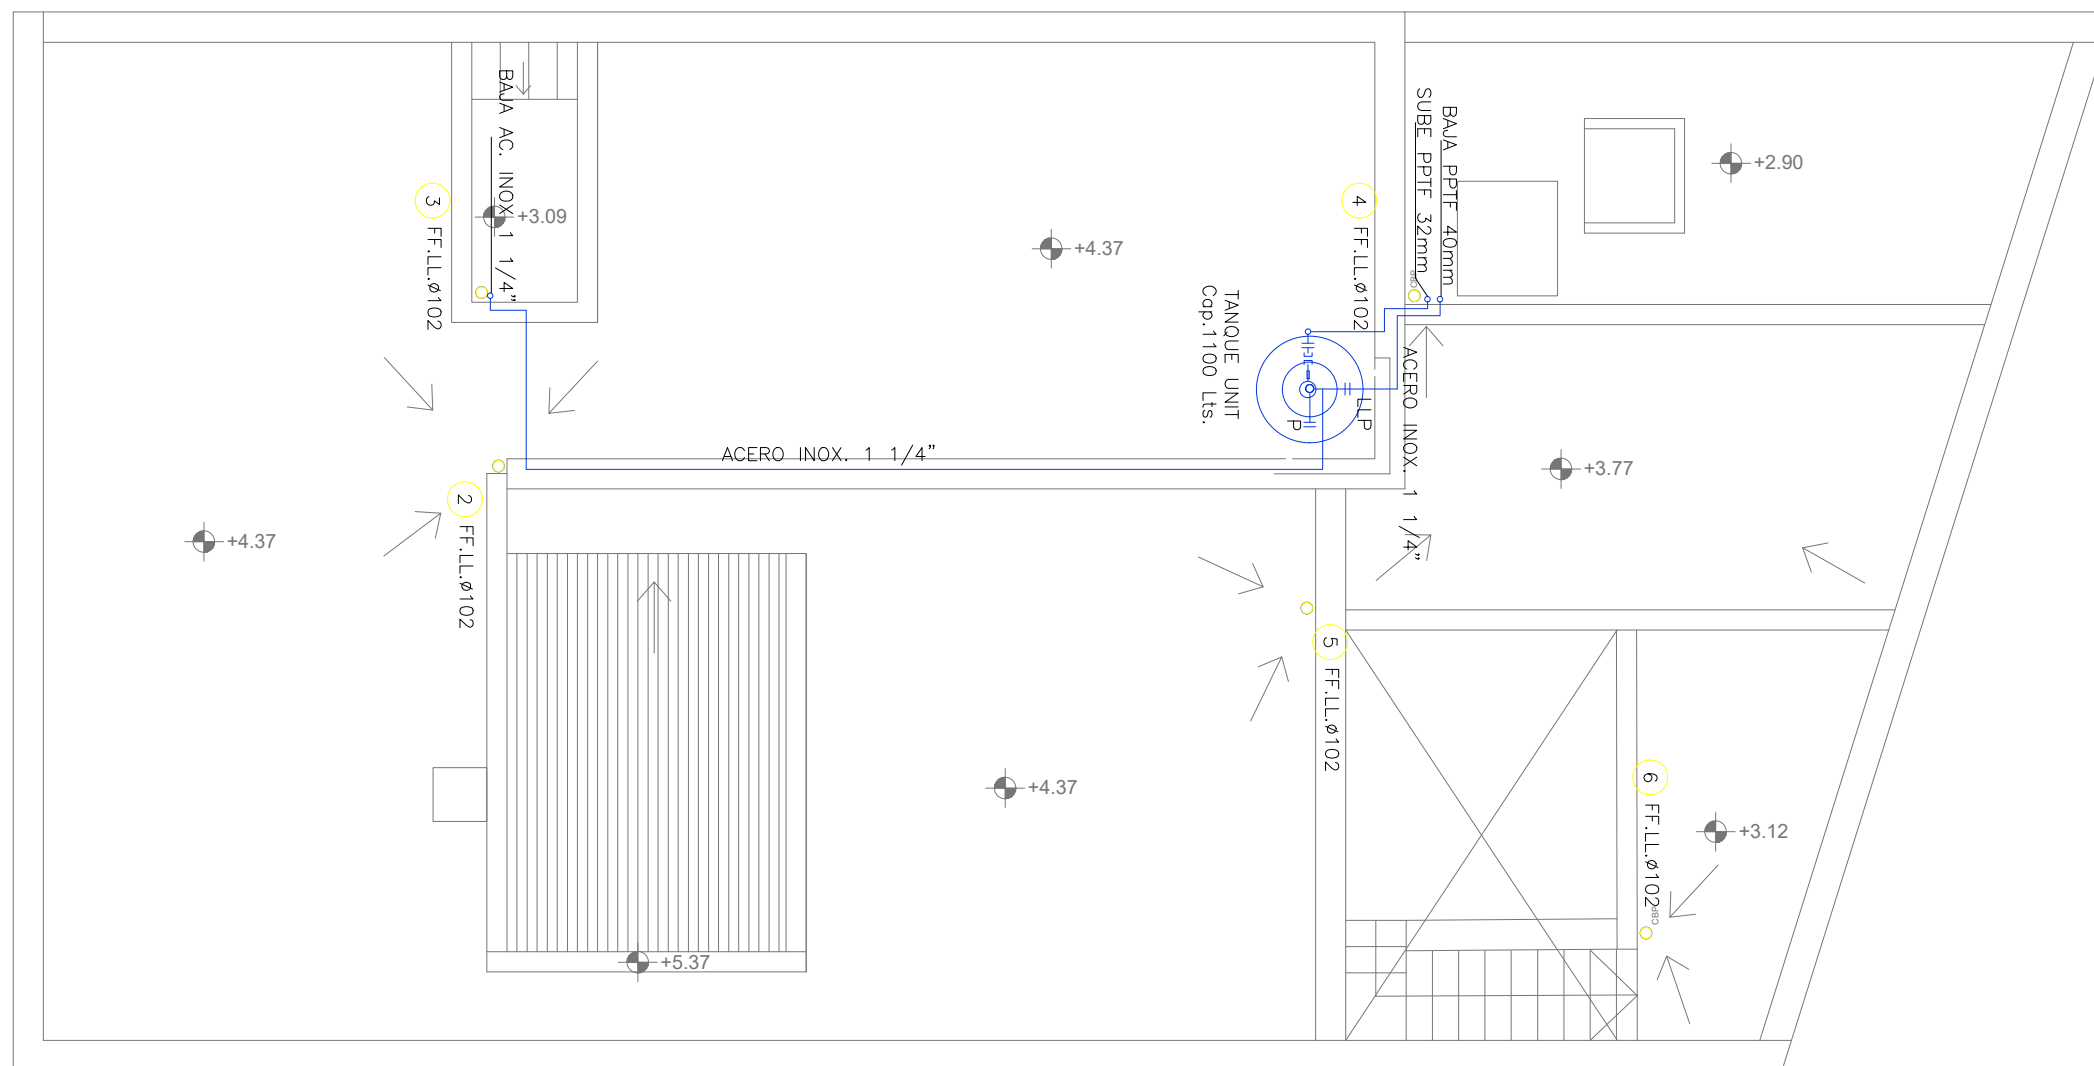

<b>I. N. A. U.</b> Departamento de Arquitectura	ARQUITECTO:	J.P.LESCANO	TEC. SANITARIO:	LAMINA Nº: <b>S02</b>
	AYTE. ARO.:	N. CASCALLARES	TEC. ELECTRICISTA:	
SERVICIO:	CENTRO CASACHA PROGRAMA CALLE		PLANO DE:	PLANTA DE TECHOS
DIRECCION:	CHARRUA 2190		ARCHIVO:	ESCALA: 1/75
			OBSERVACIONES:	FECHA: AGO/2021