

REFERENCIAS DE TERMINACIONES

PAVIMENTO	ZOCALO
MURO	CIELORRASO

- PAVIMENTOS**
- 1.1-PISO DE BALDOSAS A REPARAR
 - 1.2-PISO DE ENTABLONADO DE MADERA A REPARAR
 - 1.3-PISO DE PARQUET A REPARAR
 - 1.4-PISO DE HORMIGON A REPARAR

- ZOCALOS**
- 2.1-IDEM PISO A REPARAR
 - 2.2-IDEM PISO A REPARAR
 - 2.3-IDEM PISO A REPARAR

- MUROS**
- 3.1-ENDUIDO Y PINTURA LATEX INTERIOR
 - 3.2-CERAMICA BLANCA 60 X 30

- CIELORRASOS**
- 4.1-CIELORRASO EXISTENTE A REPARAR

- CIELORRASO EXISTENTE A DESMANTELAR
- MURO EXISTENTE A DEMOLER

PLANTA BAJA

ENTREPISO




I. N. A. U. Departamento de Arquitectura	ARQUITECTO: J.P.LESCANO	TEC. SANITARIO:	LAMINA Nº: L01
	AYTE. ARQ.: N.CASCALLARES	TEC. ELECTRICISTA:	
SERVICIO: CENTRO CASACHA	PLANO DE: PLANTAS DE ALBAÑELRÍA		ESCALA: 1/75
DIRECCION: CHARRUA 2190	OBSERVACIONES:		FECHA: AGO/2021




FACHADA PRINCIPAL



CORTE A-A

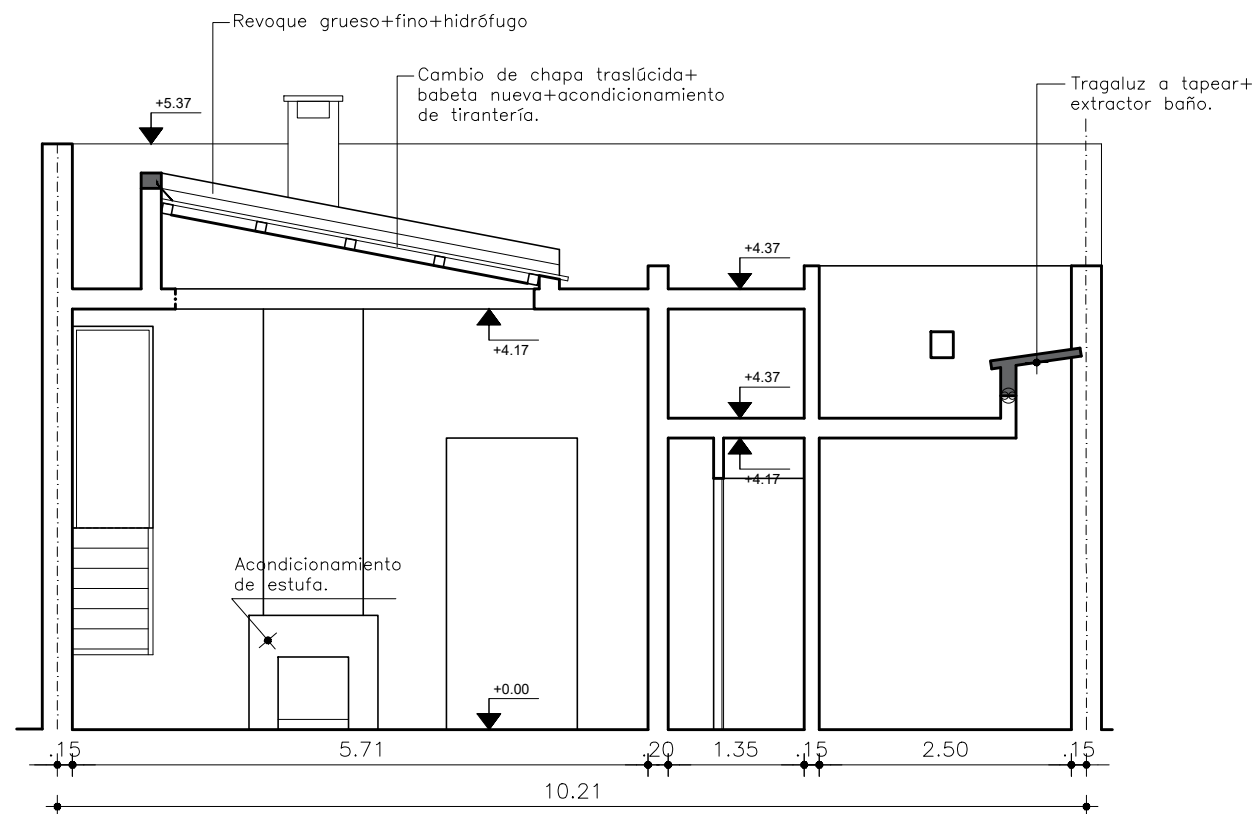


CORTE B-B

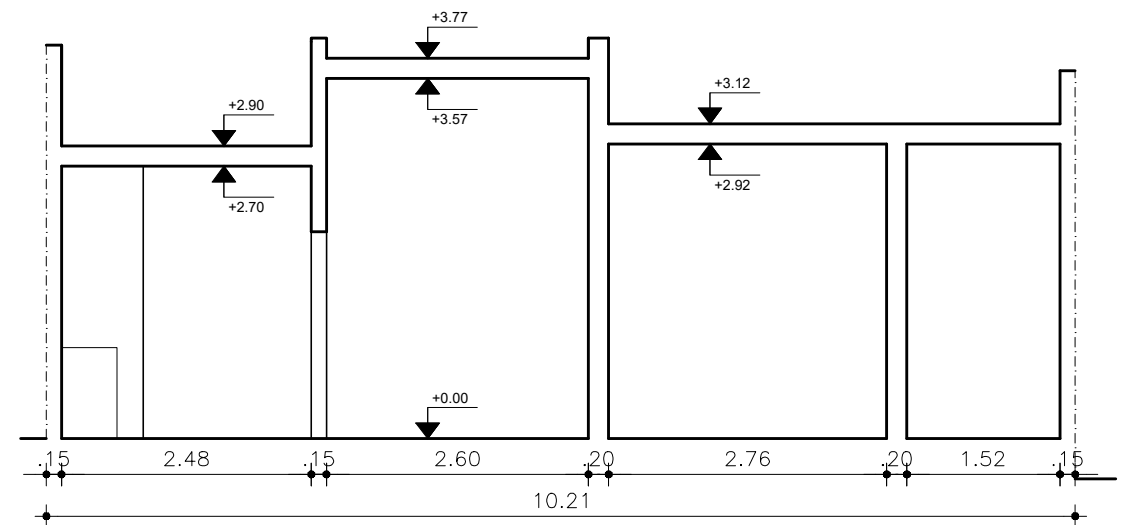


CORTE C-C

	I. N. A. U.		ARQUITECTO: J.P.LESCANO	TEC. SANITARIO:	L02
	Departamento de Arquitectura		AYTE. ARQ.: N.CASCALLARES	TEC. ELECTRICISTA:	
	SERVICIO: CENTRO CASACHA		PLANO DE: FACHADAS Y CORTES		
	DIRECCION: CHARRUA 2190		ARCHIVO:	OBSERVACIONES:	ESCALA: 1/75
					FECHA: JUL/2021

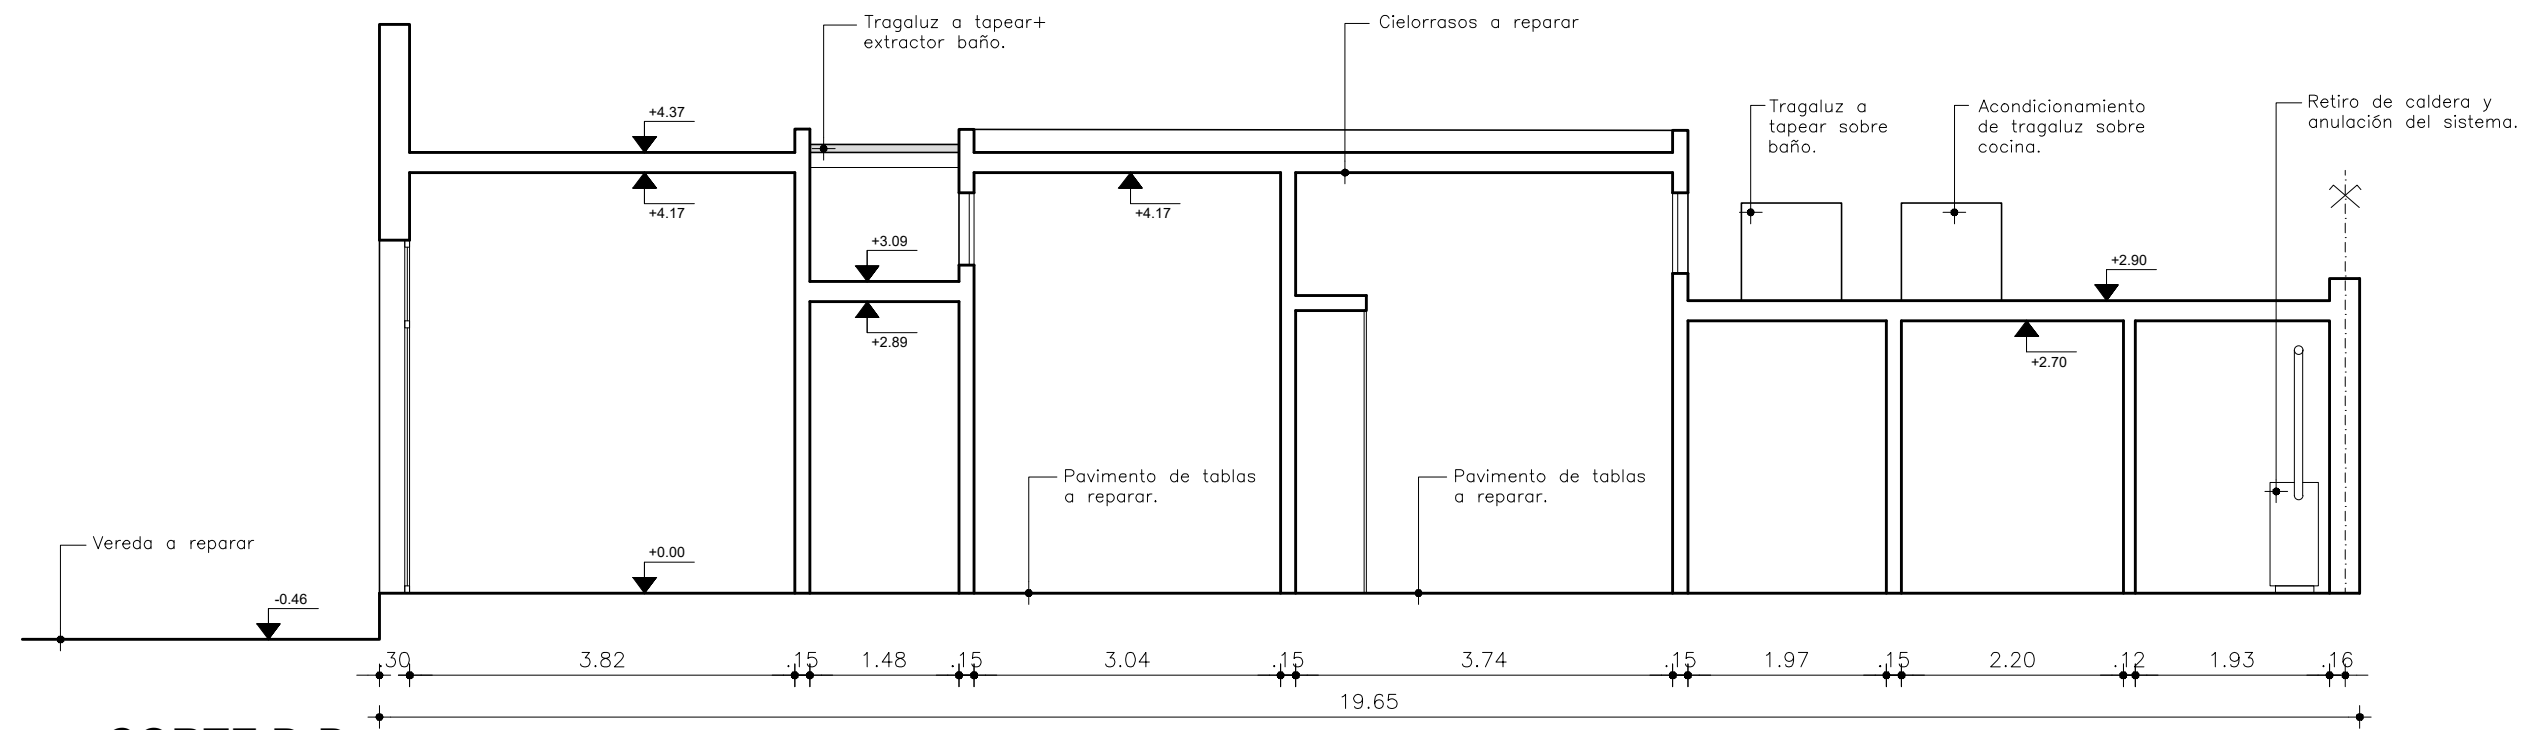

CORTE D-D

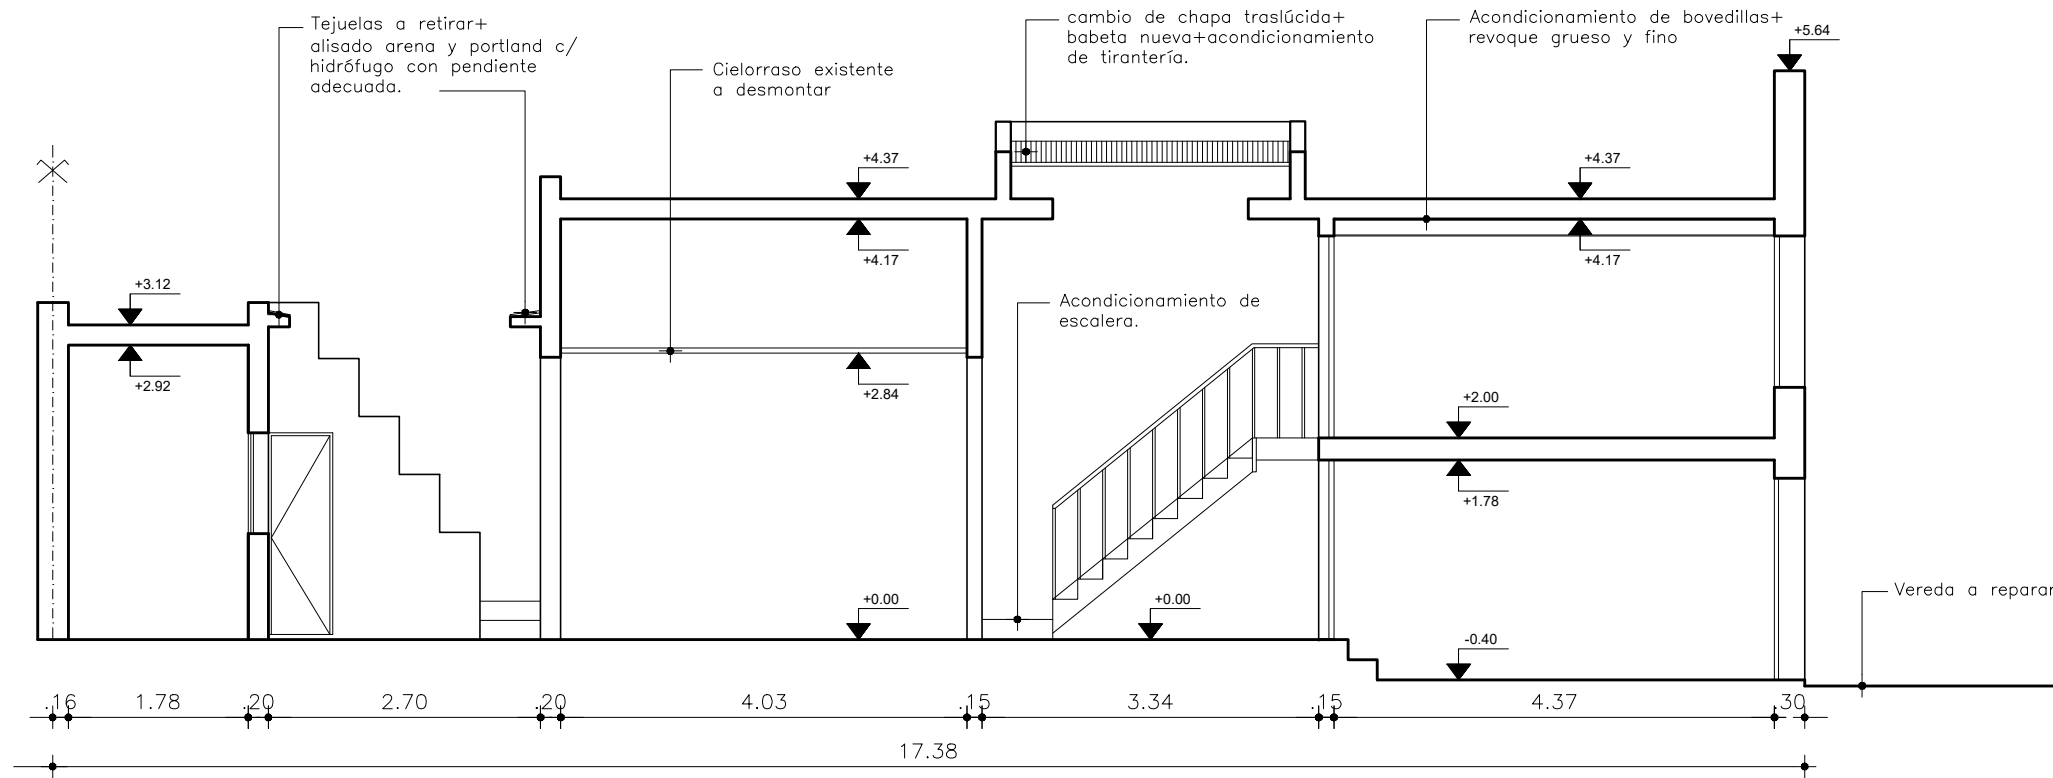

CORTE E-E



I. N. A. U.
Departamento de Arquitectura

SERVICIO: CENTRO CASACHA

DIRECCION: CHARRUA 2190

ARQUITECTO: J.P.LESCANO

AYTE. ARQ.: N.CASCALLARES

PLANO DE:

ARCHIVO:

OBSERVACIONES:

TEC. SANITARIO:

TEC. ELECTRICISTA:

CORTES

LAMINA Nº:



L03

ESCALA:

FECHA:

1/75

JUL/2021

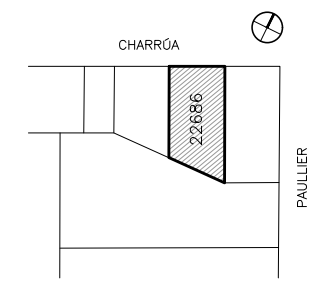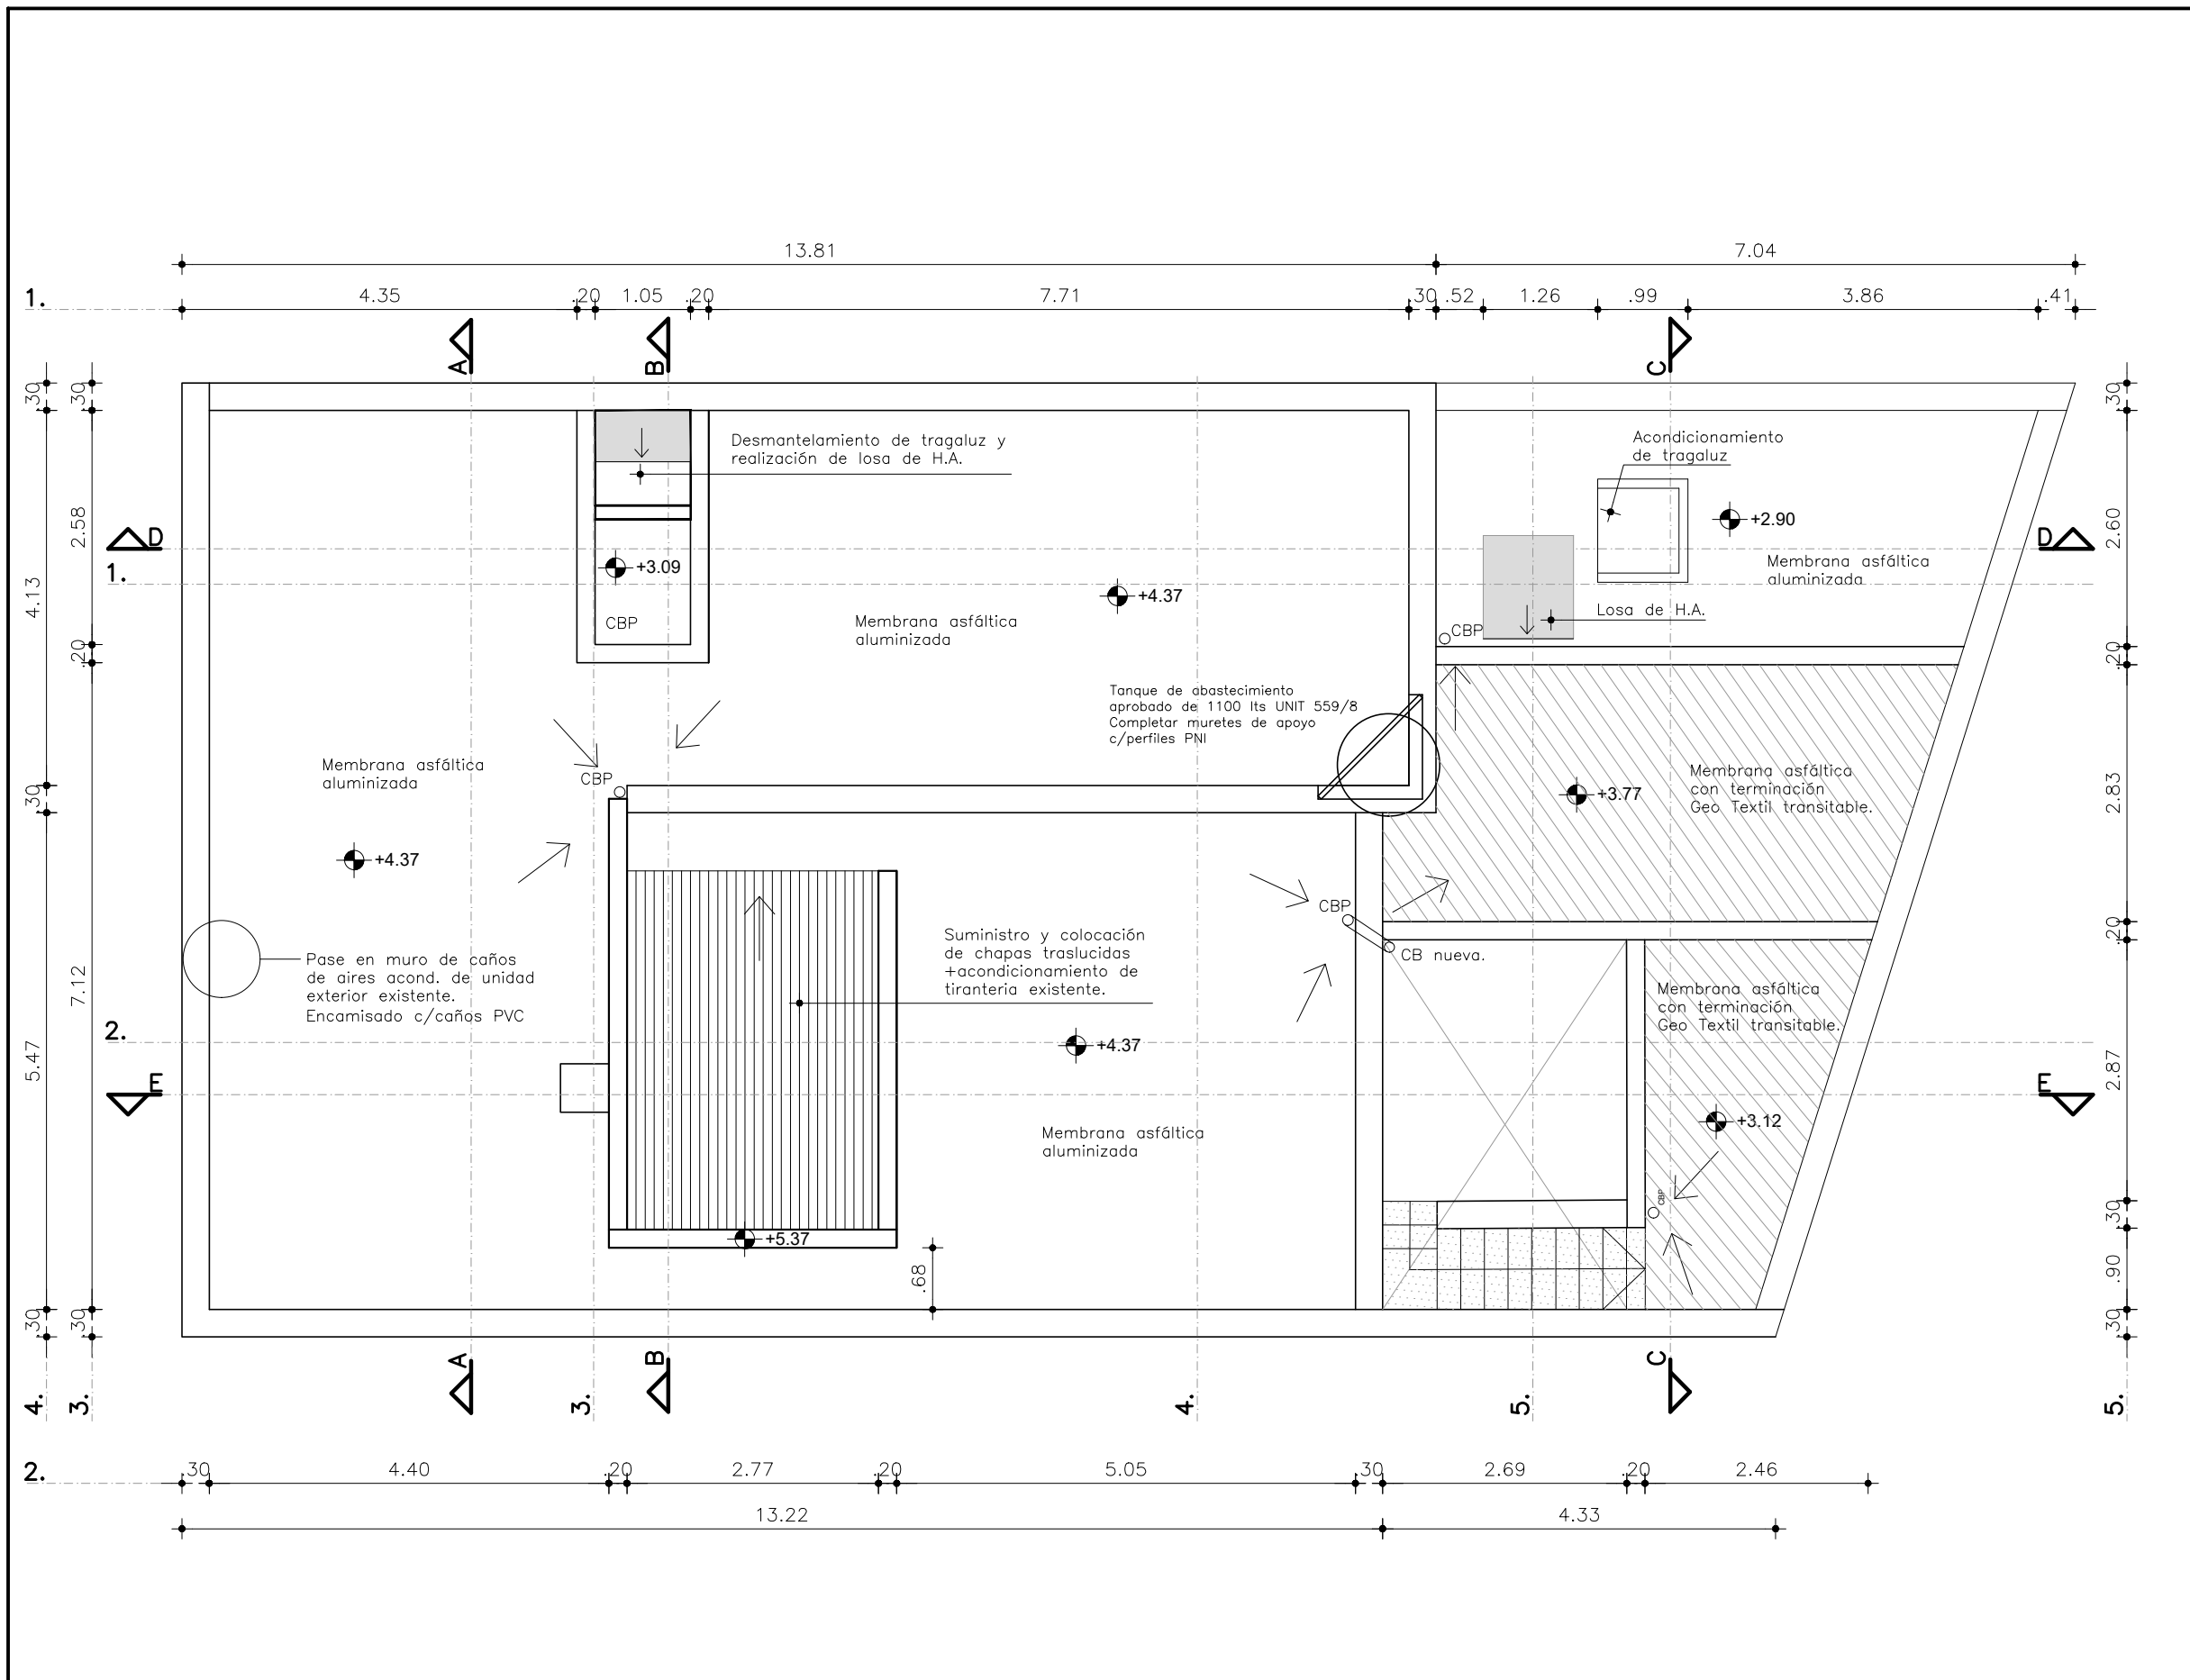

- CONSTRUCCIÓN DE LOSA DE HORMIGÓN ARMADO.
- SEPARACIÓN DE PAPEL KRAFT ENTRE TERMINACIÓN Y ACABADO DE ARENA Y CEMENTO PORTLAND.
- ESCALERA A AZOTEA, SE RETIRAN BALDOSAS EXISTENTES Y SE REEMPLAZAN POR BALDOSAS NUEVAS.

	I. N. A. U.		ARQUITECTO:	J.P.LESCANO	TEC. SANITARIO:	L04
	Departamento de Arquitectura		AYTE. ARQ.:	N.CASCALLARES	TEC. ELECTRICISTA:	
	SERVICIO:		PLANTA DE TECHOS			
	DIRECCION:		CHARRUA 2190			
						ESCALA:
					FECHA:	JUL/2021