
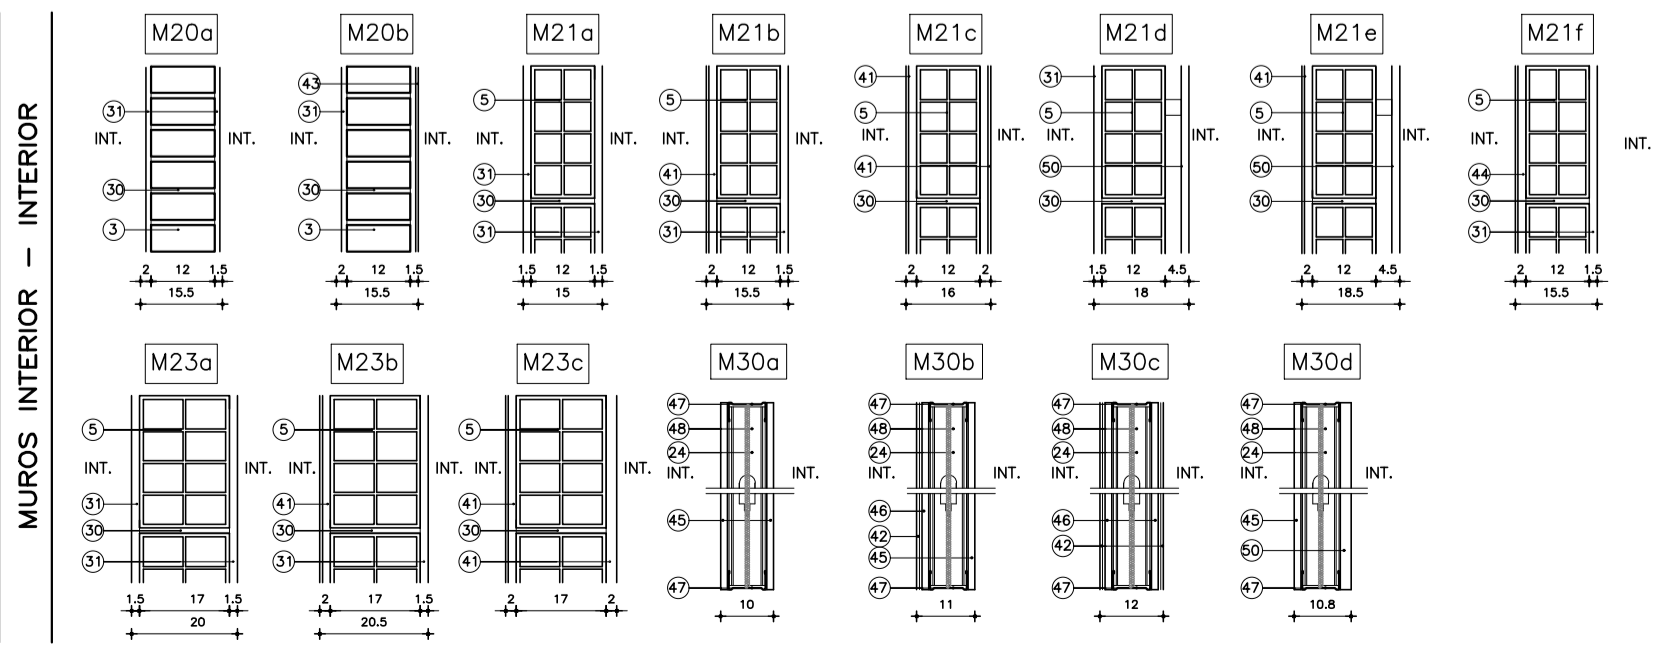


PLANILLA DE MUROS

- REFERENCIAS**
- 1 - MURO EXISTENTE TRAZADO S/MCP
 - 2 - HORMIGÓN ARMADO SEGÚN MCP
 - 3 - LADRILLO DE CAMPO VISTO S/MCP
 - 4 - TICHOLLO 12x25x25cm
 - 5 - TICHOLLO 17x25x25cm
 - 6 - BLOQUE HORMIGÓN VIBROPRENSADO 10x19x30cm
 - 7 - BLOQUE HORMIGÓN VIBROPRENSADO 15x19x30cm
 - 8 - BLOQUE HORMIGÓN VIBROPRENSADO 19x19x30cm
 - 9 - BLOQUE HORMIGÓN VIBROPRENSADO 19x19x30cm
 - 10 - BLOQUE HORMIGÓN VIBROPRENSADO 19x19x30cm
 - 11 - BLOQUE HORMIGÓN VIBROPRENSADO 19x19x30cm
 - 12 - BLOQUE HORMIGÓN VIBROPRENSADO 19x19x30cm
 - 13 - LADRILLO DE CAMPO CORTADO
 - 14 - LADRILLO DE HORMIGÓN S/MCP
 - 15 - CÁMARA DE AIRE
 - 16 - POLIESTIRENO EXPANDIDO e=3cm
 - 17 - IMPERMEABILIZACIÓN Y EMULSIÓN ASFÁLTICA SEGÚN MCC
 - 18 - MANTA DE FIBRA DE VIDRO e=50mm 14kg/m²
 - 19 - MORTERO S/MCP
 - 20 - REVOQUE INTERIOR (2 CAPAS) S/MCP
 - 21 - REVOQUE EXTERIOR (3 CAPAS) S/MCP
 - 22 - REVOQUE GRUESO FREZADO S/MCP
 - 23 - BALDOSA CERÁMICA 10x10cm COLOR A DEFINIR EN OBRA S/MCP
 - 24 - BALDOSA CERÁMICA 20x20cm BLANCO MATE SEGÚN MCP
 - 25 - BALDOSA CERÁMICA 30x30cm BLANCO MATE SEGÚN MCP
 - 26 - PORCELANATO 60x60cm BLANCO MATE S/MCP
 - 27 - REVESTIMIENTO MOSAICO VENEZOLANO S/MCP
 - 28 - PLACA DE YESO 12.5mm/15mm SEGÚN MCP
 - 29 - PLACA DE YESO 12.5mm RESISTENTE A LA HUMEDAD
 - 30 - SOLERA CHAPA GALVANIZADA 70mm/20mm
 - 31 - MONTANTE CHAPA GALVANIZADA 69mm/89mm
 - 32 - PERFILE OMEGA 70x13mm ZINCADO COLOCADOS C/40CM
 - 33 - REVESTIMIENTO DE MDF SEGÚN MCP
 - 34 - MDF MELAMINADO e=18mm SEGÚN MCP

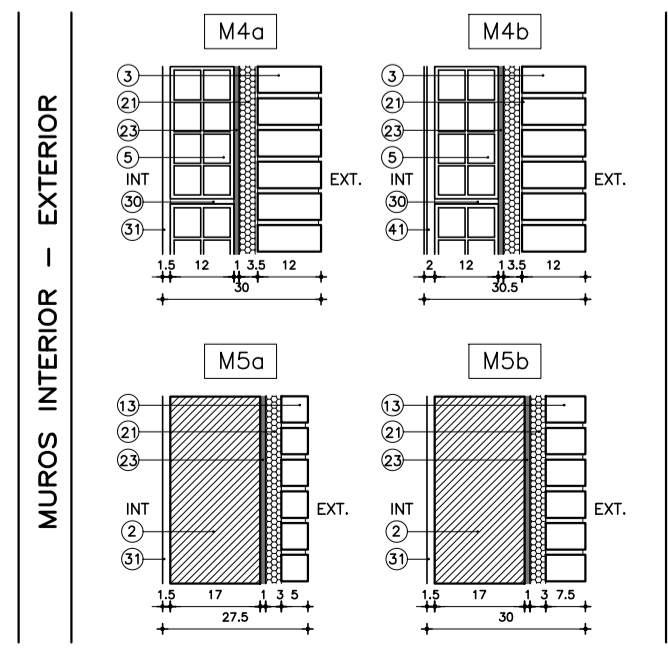

REFERENCIAS ALBAÑILERÍA

| | | |
|---|---|---|
| <ul style="list-style-type: none"> 1 - CARPINTERÍA 2 - HERRERIA 3 - ALUMINIO | <ul style="list-style-type: none"> 4 - PETREOS 5 - ESPEJOS 6 - ACERO INOX. | <ul style="list-style-type: none"> 7 - MXX TIPO DE MURO 8 - LOCAL DESTINO Y NUMERO DE LOCAL 9 - CORTE LAMINA DEL CORTE |
|---|---|---|

LOS NIVELES INDICADOS EN ESTA LÁMINA SE REFIEREN AL NIVEL DE PISO TERMINADO INTERIOR DE PLANTA BAJA.

±0.00 NIVEL NUEVO ±0.00 NIVEL ALTIMETRICO ALBAÑILERÍA

REFERENCIAS MUROS:

- 1 - MURO O ESTRUCTURA EXISTENTE
- 2 - MURO A CONSTRUIR
- 3 - MURO CORTAFUEGO
- 4 - ESTRUCTURA A CONSTRUIR

MEDIDAS DE PROTECCIÓN CONTRA INCENDIO:

- 1 - EXTINTOR A POLVO 4kg.
- 2 - EXTINTOR A CO2 3.5kg.
- 3 - BOCA DE INCENDIO

MODIFICACIONES

| FECHA | MOTIVO | AUTORIZA |
|-------|--------|----------|
| | | |

OBRA: **ESCUELA TÉCNICA N°2 EL PINAR**
MAR ROJO (MAR EGOE Y MTRO.J.CASTRO)

PLANO: LÁMINAS DE ALBAÑILERÍA

PLANTAS: L4A1

FECHA: 2023
ESCALA: 1:100

LÁMINA: L4A1

ANEP CONSEJO DIRECTIVO CENTRAL
PROGRAMA PAEMFE