


AL01 - ALBAÑILERÍA PB

Escala 1:100

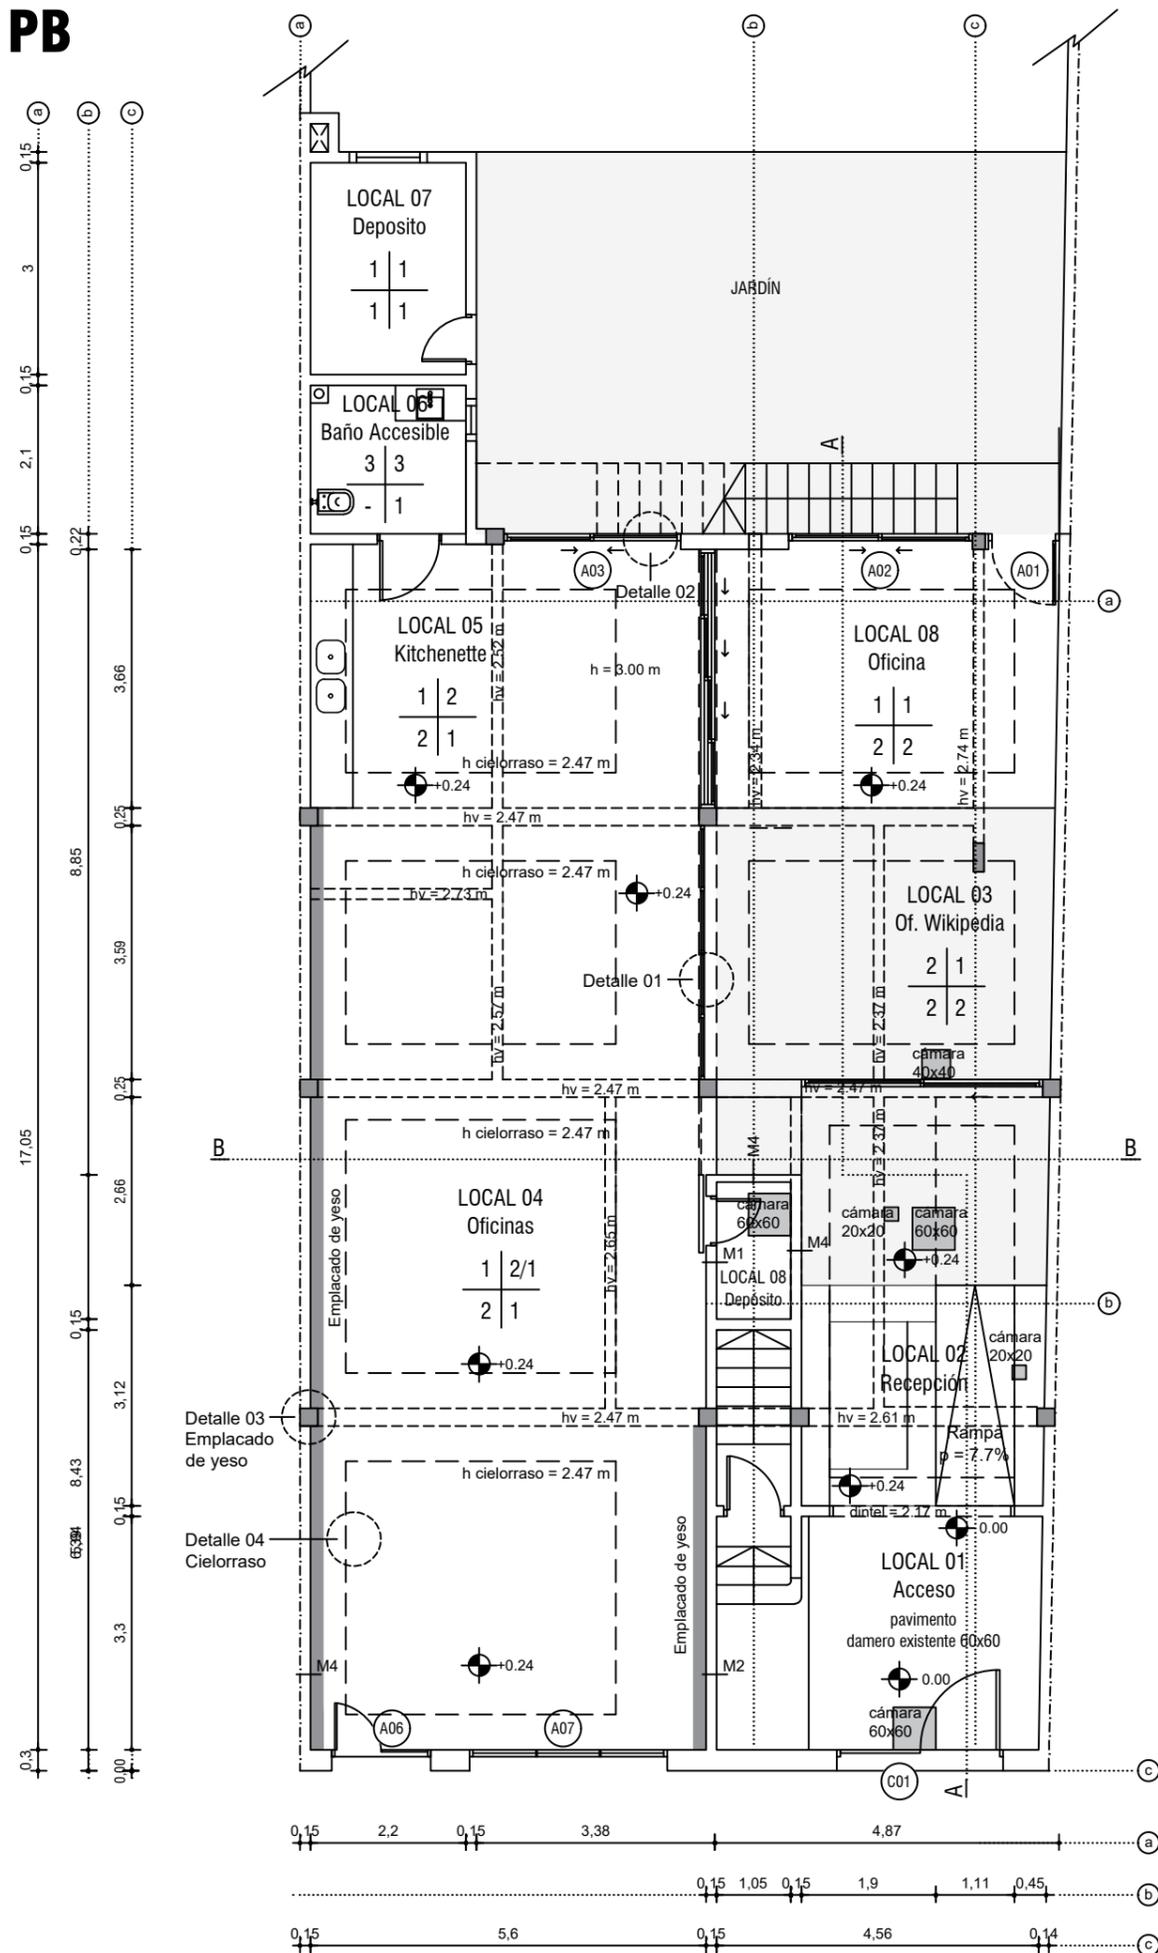

CUADRO DE TERMINACIONES

PISO	MURO
ZÓCALO	CIELORRASO

PISO

- Existente: Pulido sin polvo, tipo Diamanto. Sellador para proteger brillo.
- Piso técnico: Tipo Butech. Separación entre estructura 60 cm mín.
- Cerámico: Porcelanato 60 x 60 cm color gris oscuro (ver memoria).

MURO

- Existente: - Lijado y preparado para pintura
- Pintura
- Emplacado yeso: - Muro existente con tratamiento según corresponda
- Yeso de acuerdo a lámina
- Pintura
- Revest.cerámico: 60 x 30, color a definir (ver memoria)
- Tabique de yeso:
- Tabique mampostería:

CIELORRASO

- Existente: - Lijado y preparado para pintura
- Pintura
- Yeso: Cielorraso de yeso descendido y pintado. Ver lámina.

ZÓCALO

- Existente: Ajustado, limpio y sin faltantes
- MDF Blanco: Pegado y atornillado c/ 60 cm.

MINISTERIO DE EDUCACION Y CULTURA

DEPARTAMENTO DE OBRAS Y SERVICIOS
SECCIÓN PLANEAMIENTO

NOMBRE Asunto: PLANTA_BAJA

Ubicación: MAGALLANES_1328

Padrón:

Escala: 1:100

Fecha: 24/01/2019

Dibujado por:

Comprobado por:

Lámina: AL01 - Planta Baja


RUTA

mec
MINISTERIO DE EDUCACIÓN Y CULTURA
URUGUAY

Firma:

AL02 - ALBAÑILERÍA PA

Escala 1:100

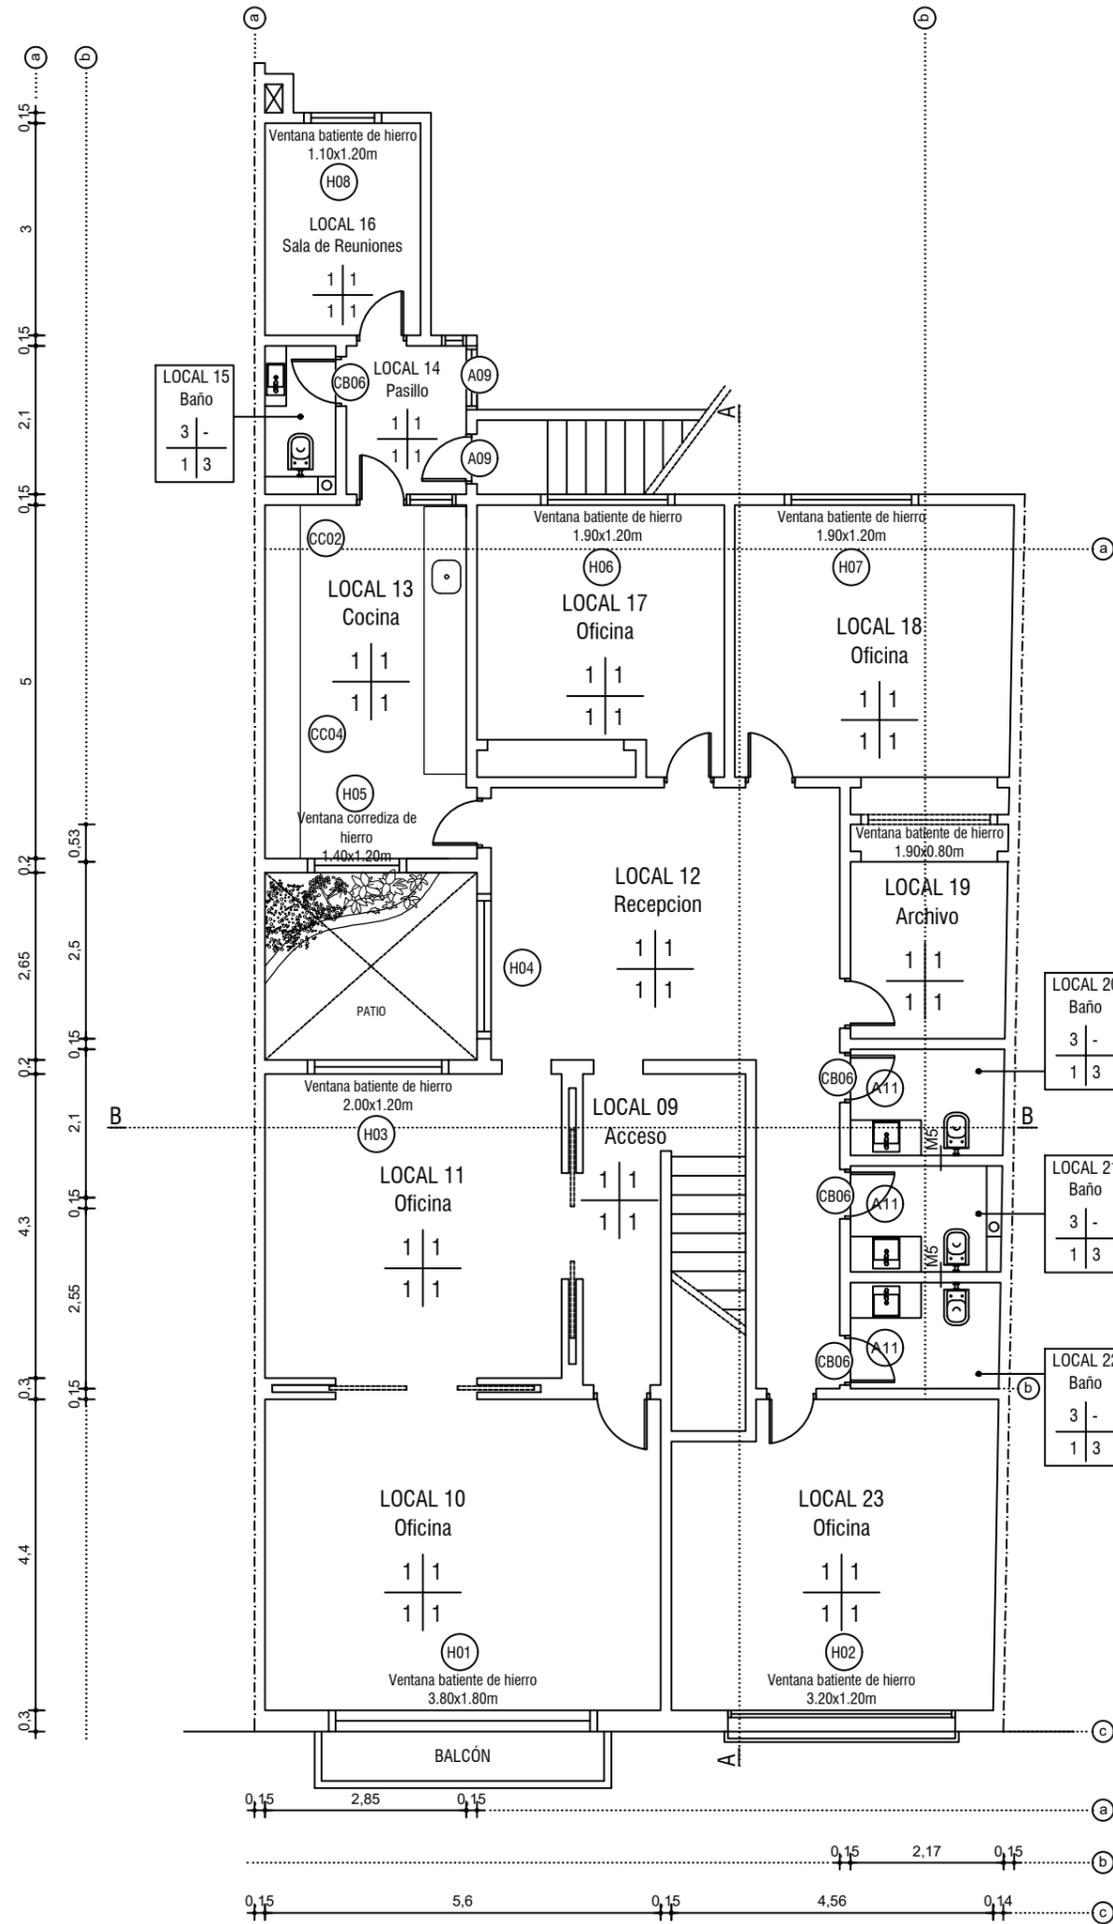

CUADRO DE TERMINACIONES

PISO	MURO
ZÓCALO	CIELORRASO

PISO

- Existente: Pulido sin polvo, tipo Diamanto. Sellador para proteger brillo.
- Piso técnico: Tipo Butech. Separación entre estructura 60 cm mín.
- Cerámico: Porcelanato 60 x 60 cm color gris oscuro (ver memoria).

MURO

- Existente:
 - Lijado y preparado para pintura
 - Pintura
- Emplacado yeso:
 - Muro existente con tratamiento según corresponda
 - Yeso de acuerdo a lámina
 - Pintura
- Revest.cerámico: 60 x 30, color a definir (ver memoria)
- Tabique de yeso:
- Tabique mampostería:

CIELORRASO

- Existente:
 - Lijado y preparado para pintura
 - Pintura
- Yeso: Cielorraso de yeso descendido y pintado. Ver lámina.

ZÓCALO

- Existente: Ajustado, limpio y sin faltantes
- MDF Blanco: Pegado y atornillado c/ 60 cm.

MINISTERIO DE EDUCACION Y CULTURA

DEPARTAMENTO DE OBRAS Y SERVICIOS
SECCIÓN PLANEAMIENTO

NOMBRE Asunto: PLANTA_ALTA

Ubicación: MAGALLANES_1328

Padrón:

Escala: 1:100

Fecha: 24/01/2019

Dibujado por:

Comprobado por:

Lámina: AL01 - Planta Alta

RUTA



Firma: