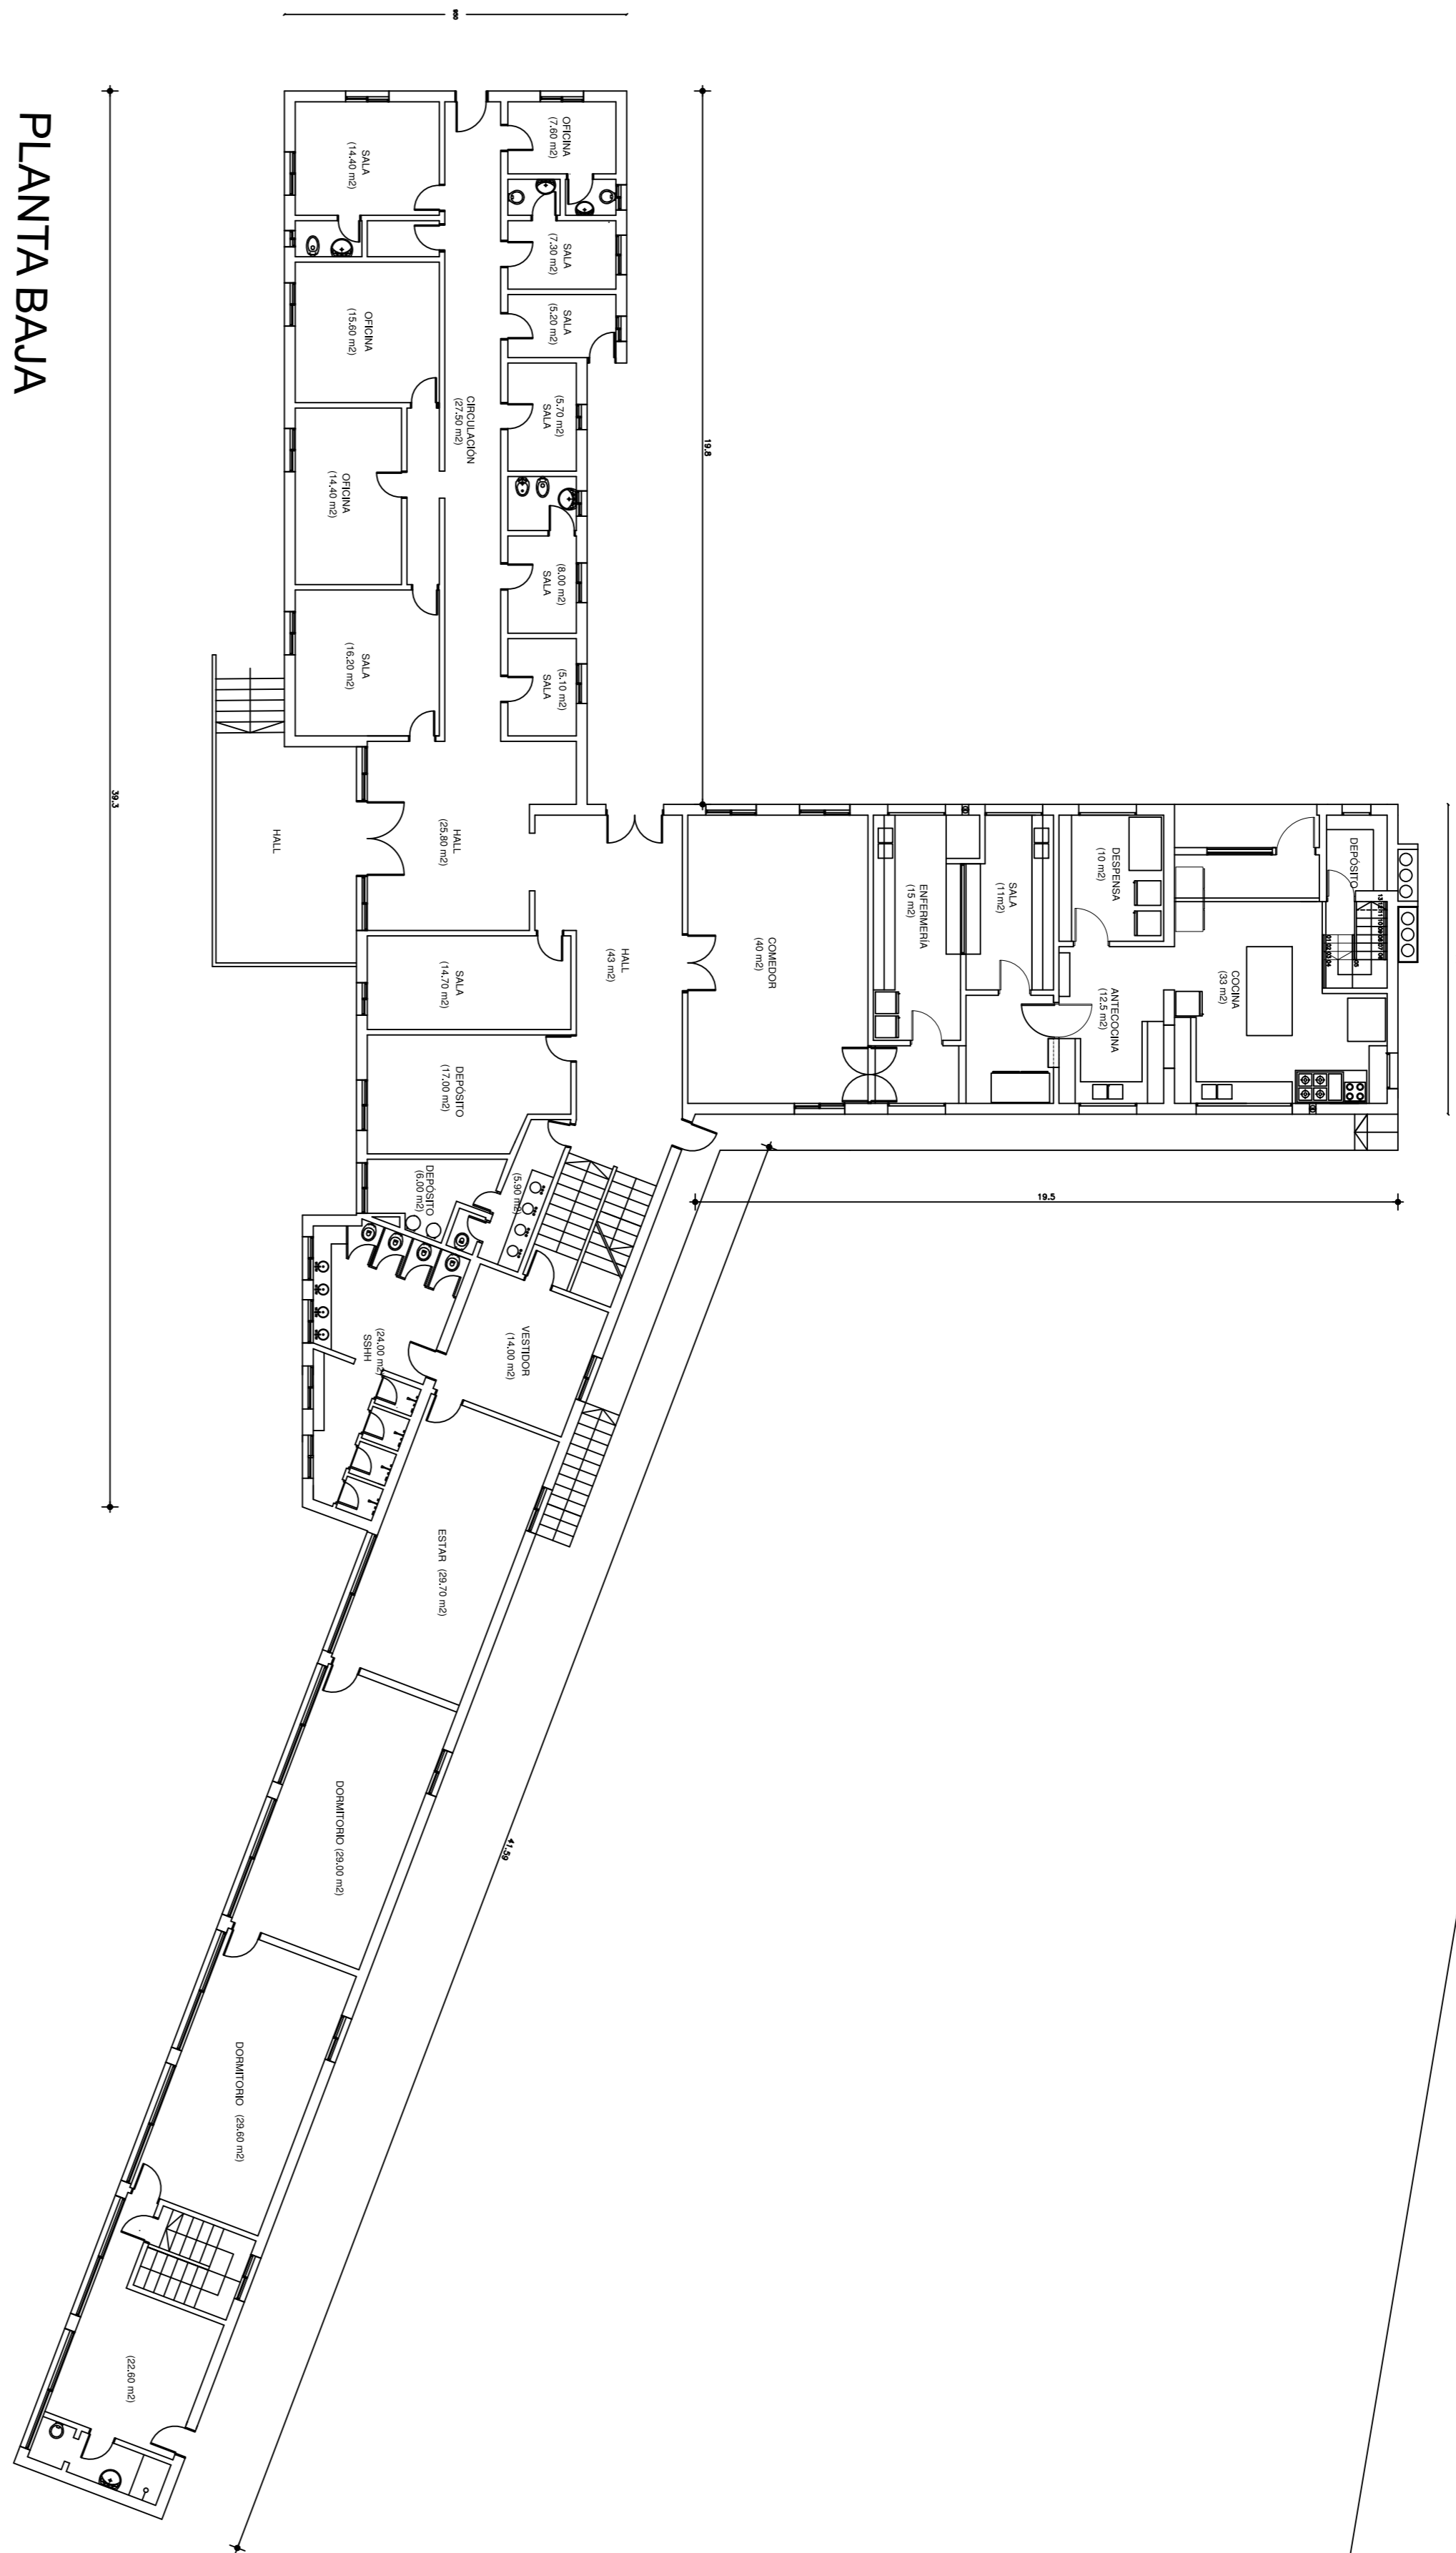

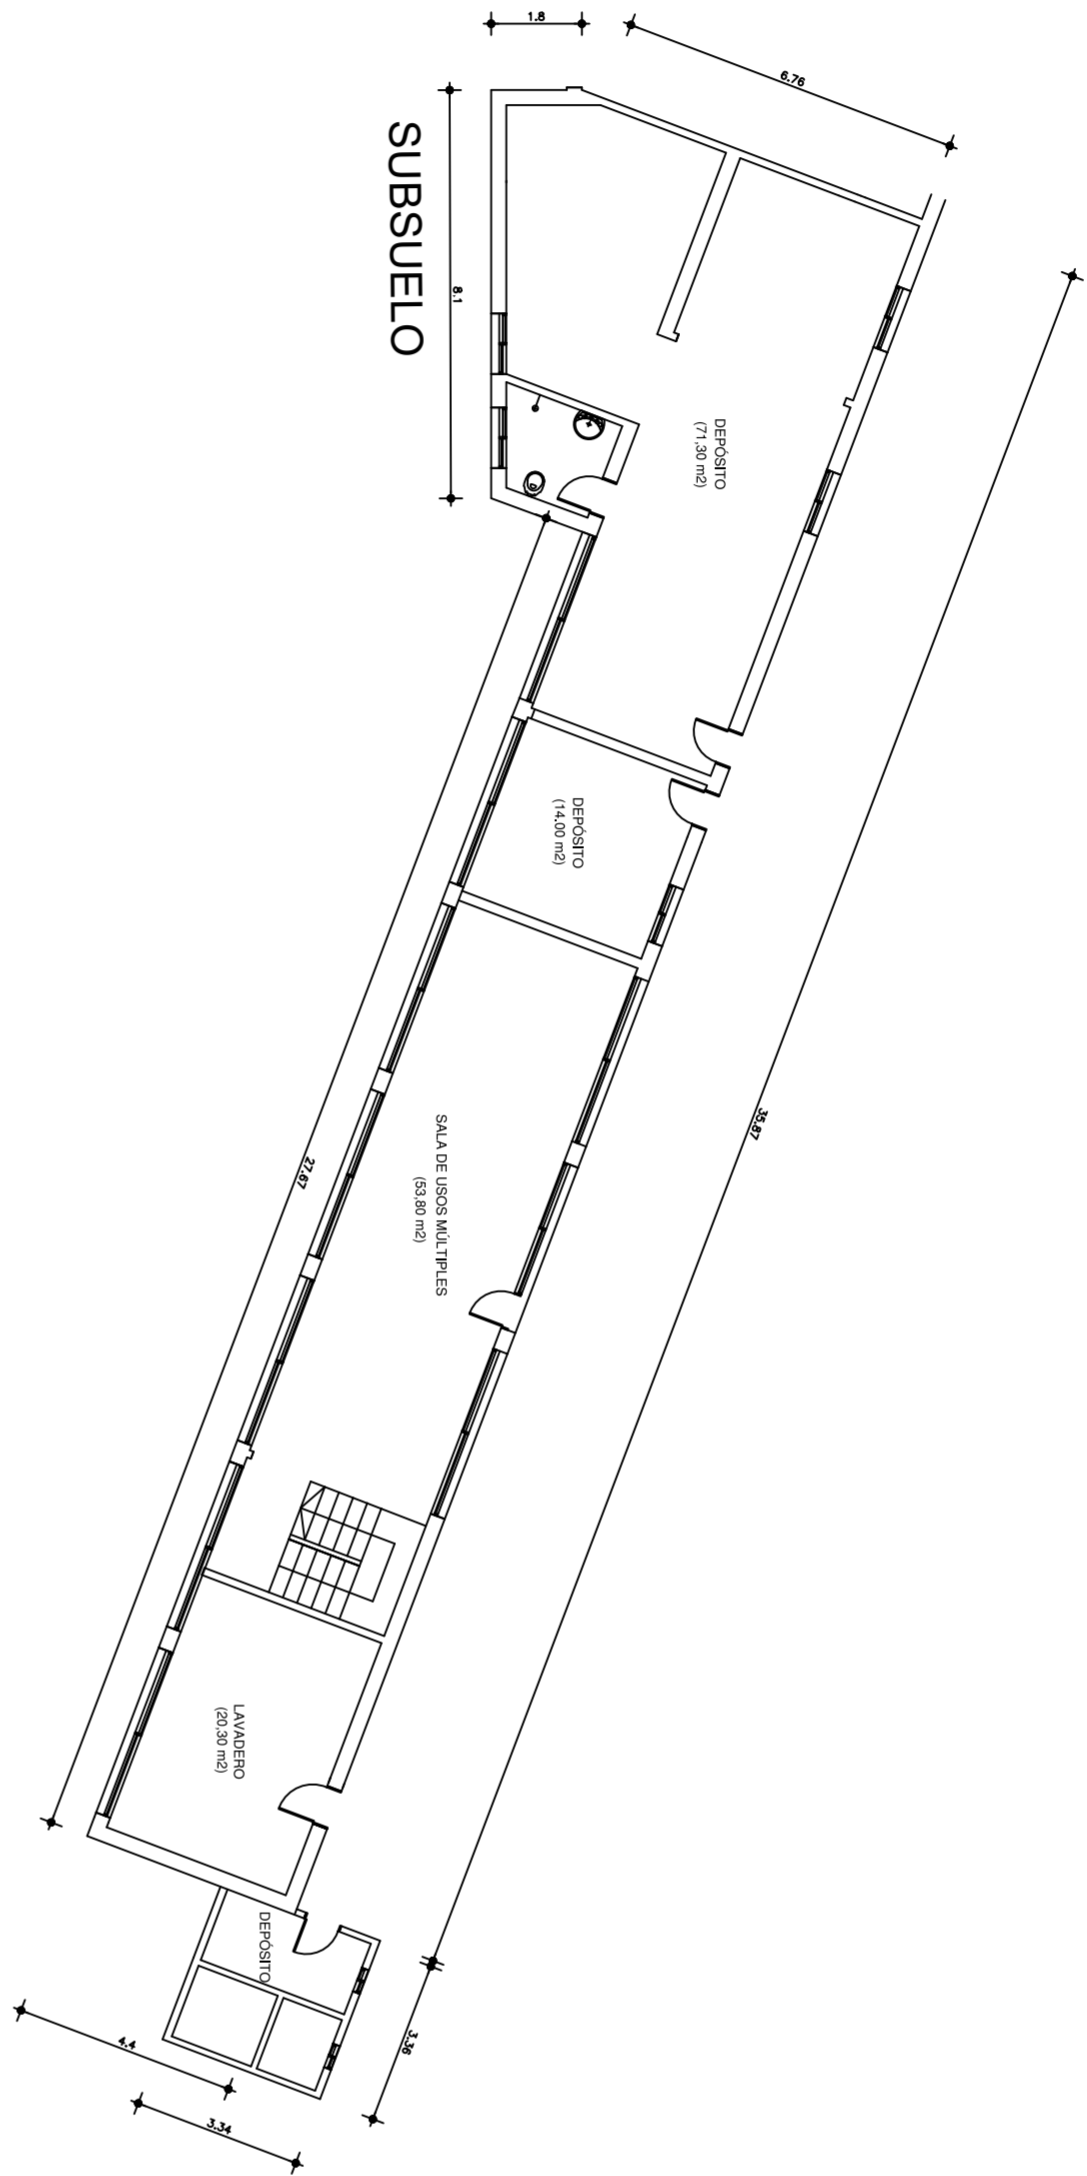
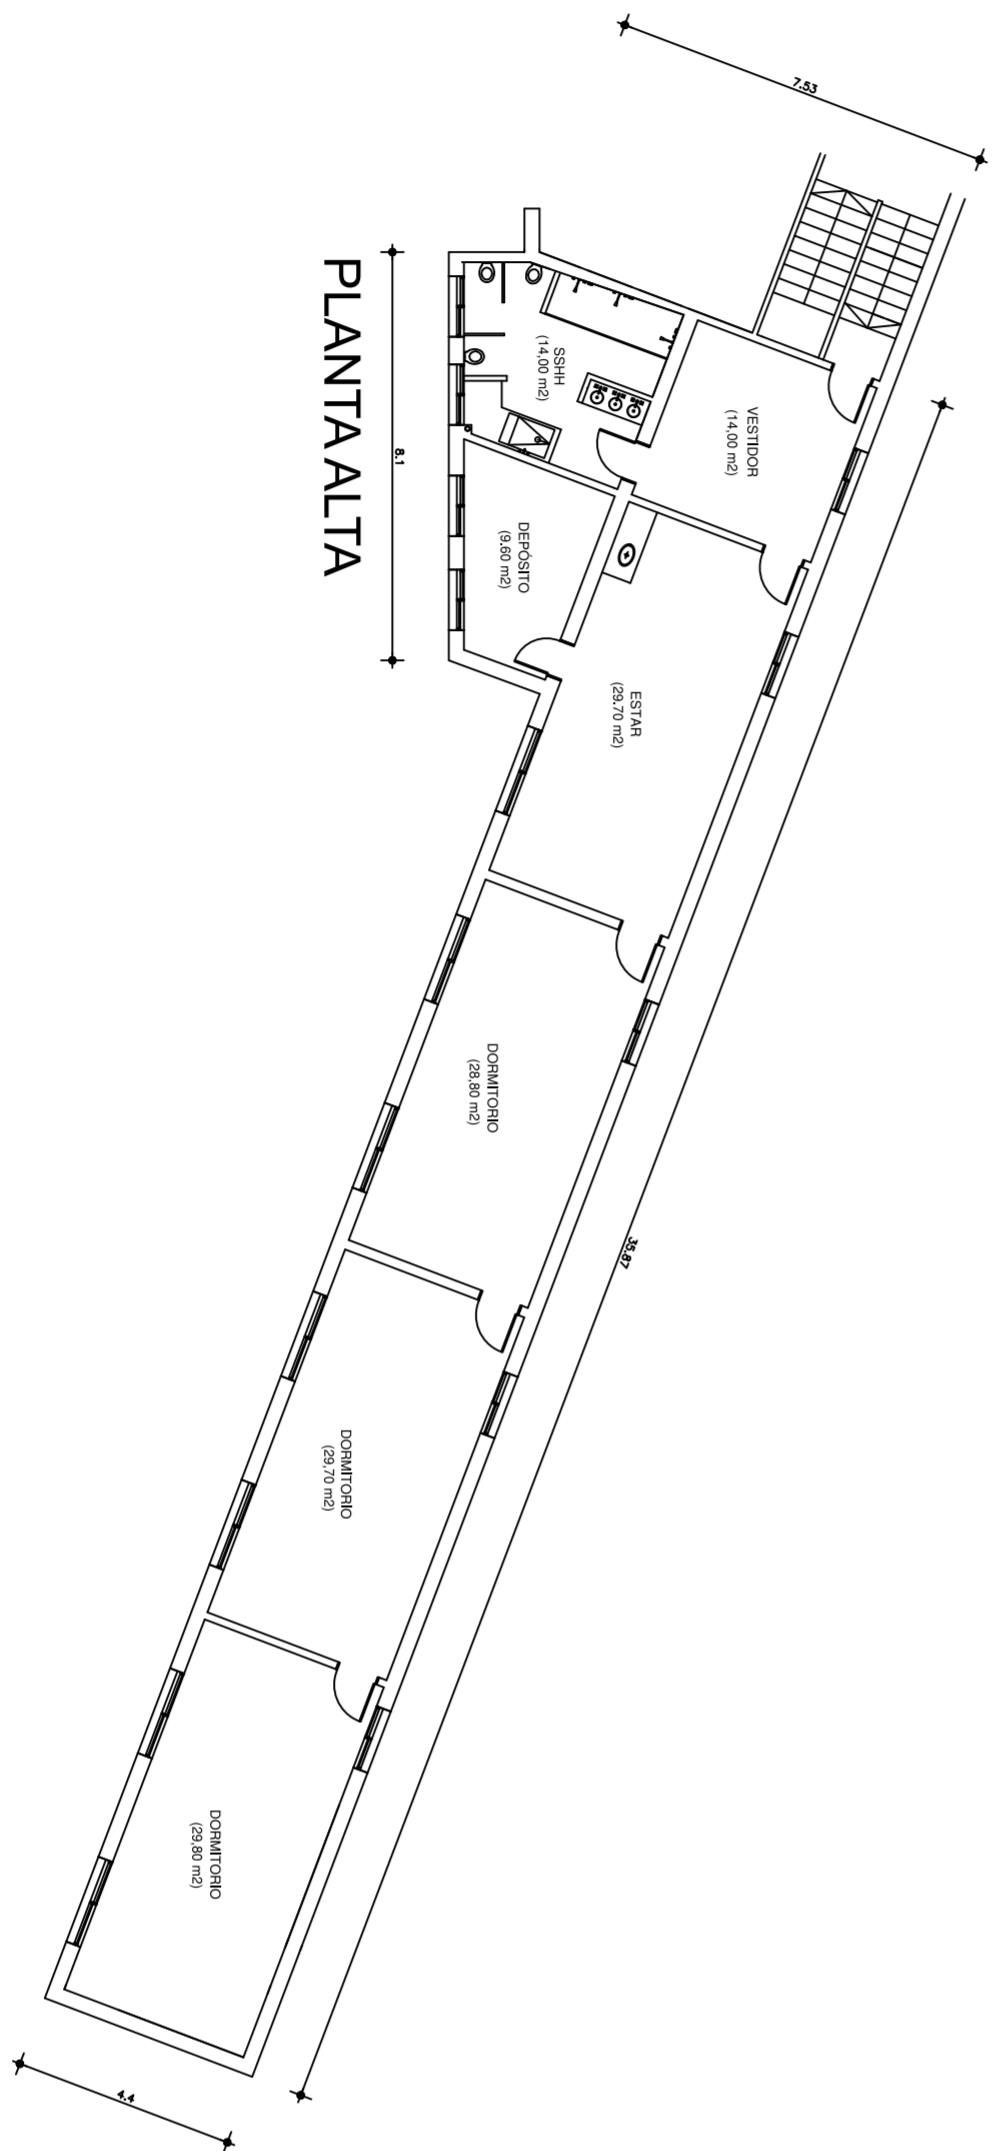
	I. N. A. U. Departamento de Arquitectura	ARQUITECTO: D. Carballo / F. Ursic	TEC. SANITARIO: TEC. ELECTRICISTA: ...	LAMINA N°: L01
	SERVICIO: C.E.V.I.P.	PLANO DE: UBICACIÓN	ARCHIVO: OBSERVACIONES:	ESCALA: 1/500
DIRECCION: Bvar. José Batlle y Ordóñez 4071		FECHA: MAY/24		


Bvar. Batlle y Ordóñez

Calle Margarita Uriarte de Herrera



		PROYECTO	D. Carolina F. Uric	TEC. ARQUITECTO	UMÁKAR
		SERVICIO	Departamento de Arquitectura	REC. ELECTRÓNICA	L02
		C.E. V.I.P.	PLANTA BAJA		ESCALA 1/80
		PRESENCIA	Bvar. Jose Batlle y Ordóñez-2011	COORDINADOR	TEC. MANEJO



		I. N. A. U. Departamento de Arquitectura		ARCHITECTO D. Carrillo / F. Ursic	TEC. SANITARIO ...	LAMINA N° L03
		SERVICIO C.E.V.I.P.		ATE. ACO. ...	TEC. ELECTRONICA ...	ESCALA 1/150
DIRECCION - Bvtr. José Ballín y Oddóez 4071		SUBSUELO Y PLANTA ALTO		OBSERVACIONES		FECHA MAY/24