



Montevideo, 02 de febrero del 2026

**UNIVERSIDAD DE LA REPÚBLICA
DIRECCIÓN GENERAL DE ARQUITECTURA
INSTITUTO DE HIGIENE**

Compra Directa por Excepción N°01/2026 - Acondicionamiento Ex Serpentario.

Por la presente se realizan las siguientes aclaraciones a los pliegos sobre el llamado de referencia:

Aclaración N° 01:

La obra no será ejecutada en dos etapas, quedando sin efecto:


- 1) El párrafo de la página 1 de la memoria descriptiva y constructiva particular que hace mención a ello: "La obra se ejecutará dividida en dos etapas, según se indica en láminas. La etapa 1 correspondiente mayormente a intervenciones al interior en planta baja y al exterior en subsuelo, y la etapa 2 correspondiente a intervenciones al exterior en planta baja. No se podrá comenzar con la etapa 2 sin antes finalizar la etapa 1. La razón de esta partición es poder asegurar el uso de los espacios interiores mientras se avanza con las obras exteriores."
- 2) Las láminas R398 y R399 de los recaudos gráficos.

Aclaración N° 02:

Por encontrarse ya ejecutados los trabajos referidos a la reparación del sifón suspendido sobre la escalera del subsuelo, quedan sin efecto:

- 1) El rubro 6.1.2. de la memoria descriptiva y constructiva particular.
- 2) El rubro 6.1.2. del rubrado de referencia.


**Juan Ignacio
Rodríguez Romano
ARQUITECTO**

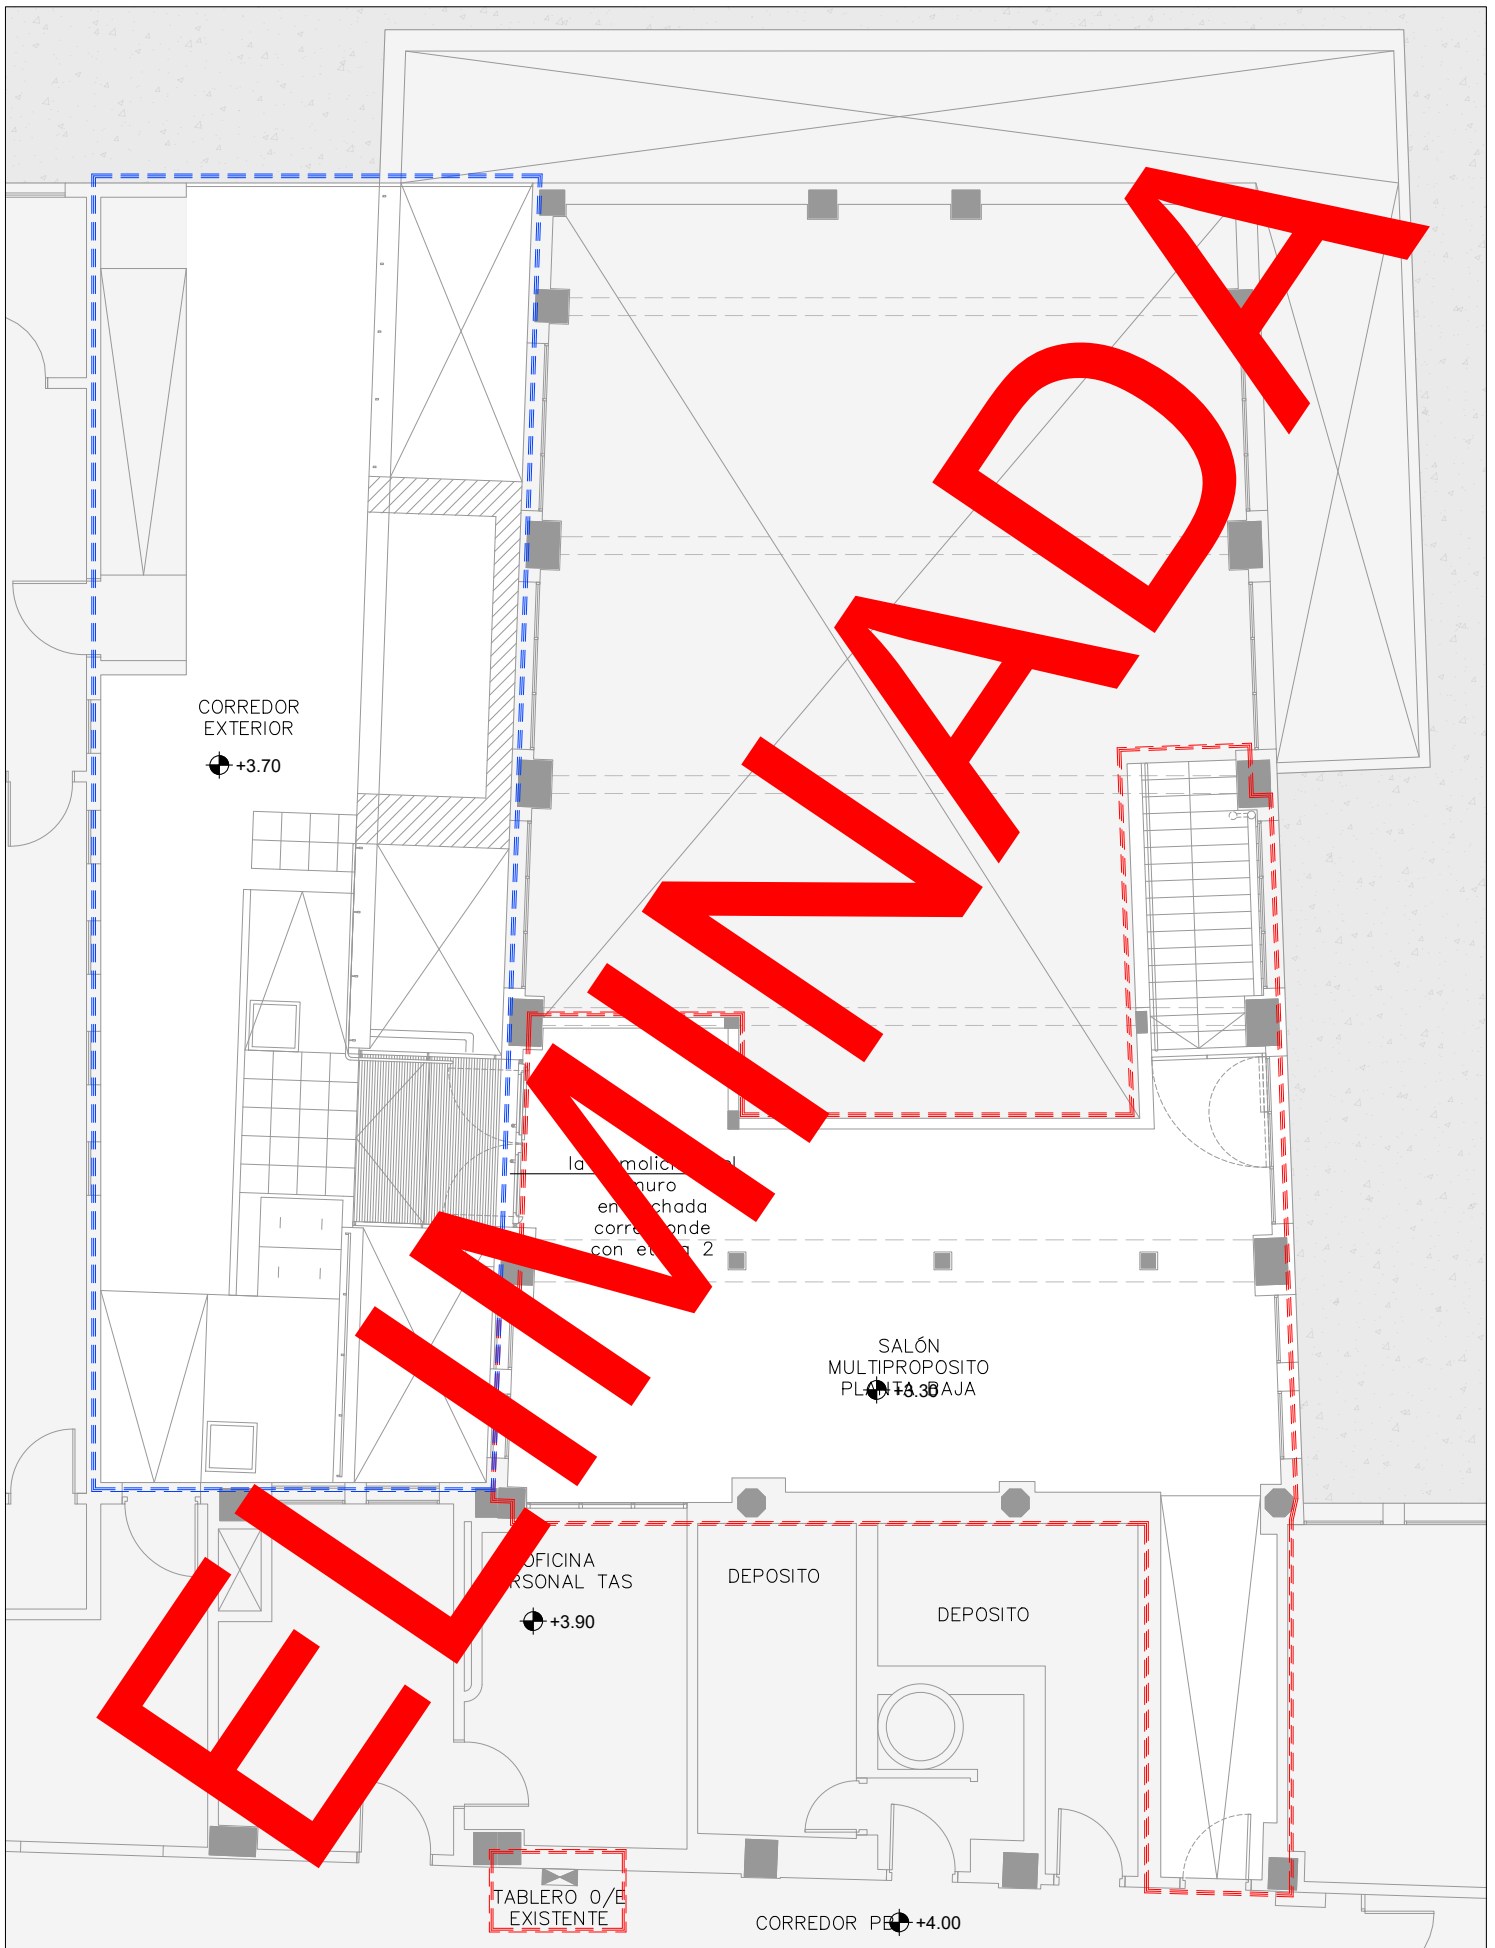

REFERENCIAS:


- ETAPA 1 (ESPACIOS INTERIORES)
- ETAPA 2 (ESPACIOS EXTERIORES)

NOTA: Documento apto para licitar. Todas las medidas deberán ser rectificadas en obra.



UNIVERSIDAD DE LA REPÚBLICA
DIRECCIÓN GENERAL DE ARQUITECTURA

DIRECTOR Arq. Horacio Flora	SERVICIO INSTITUTO DE HIGIENE ACONDICIONAMIENTO EX SERPENTARIO	LÁMINA R398
PROYECTO Arq. Javier Márquez Arq. Juan Ignacio Rodríguez	UBICACIÓN ALFREDO NAVARRO 3051	ESCALA 1/75
ASISTENTE	DESCRIPCIÓN PLANO ETAPAS OBRA PLANTA BAJA	FECHA AGOSTO 2025
DIBUJANTE		

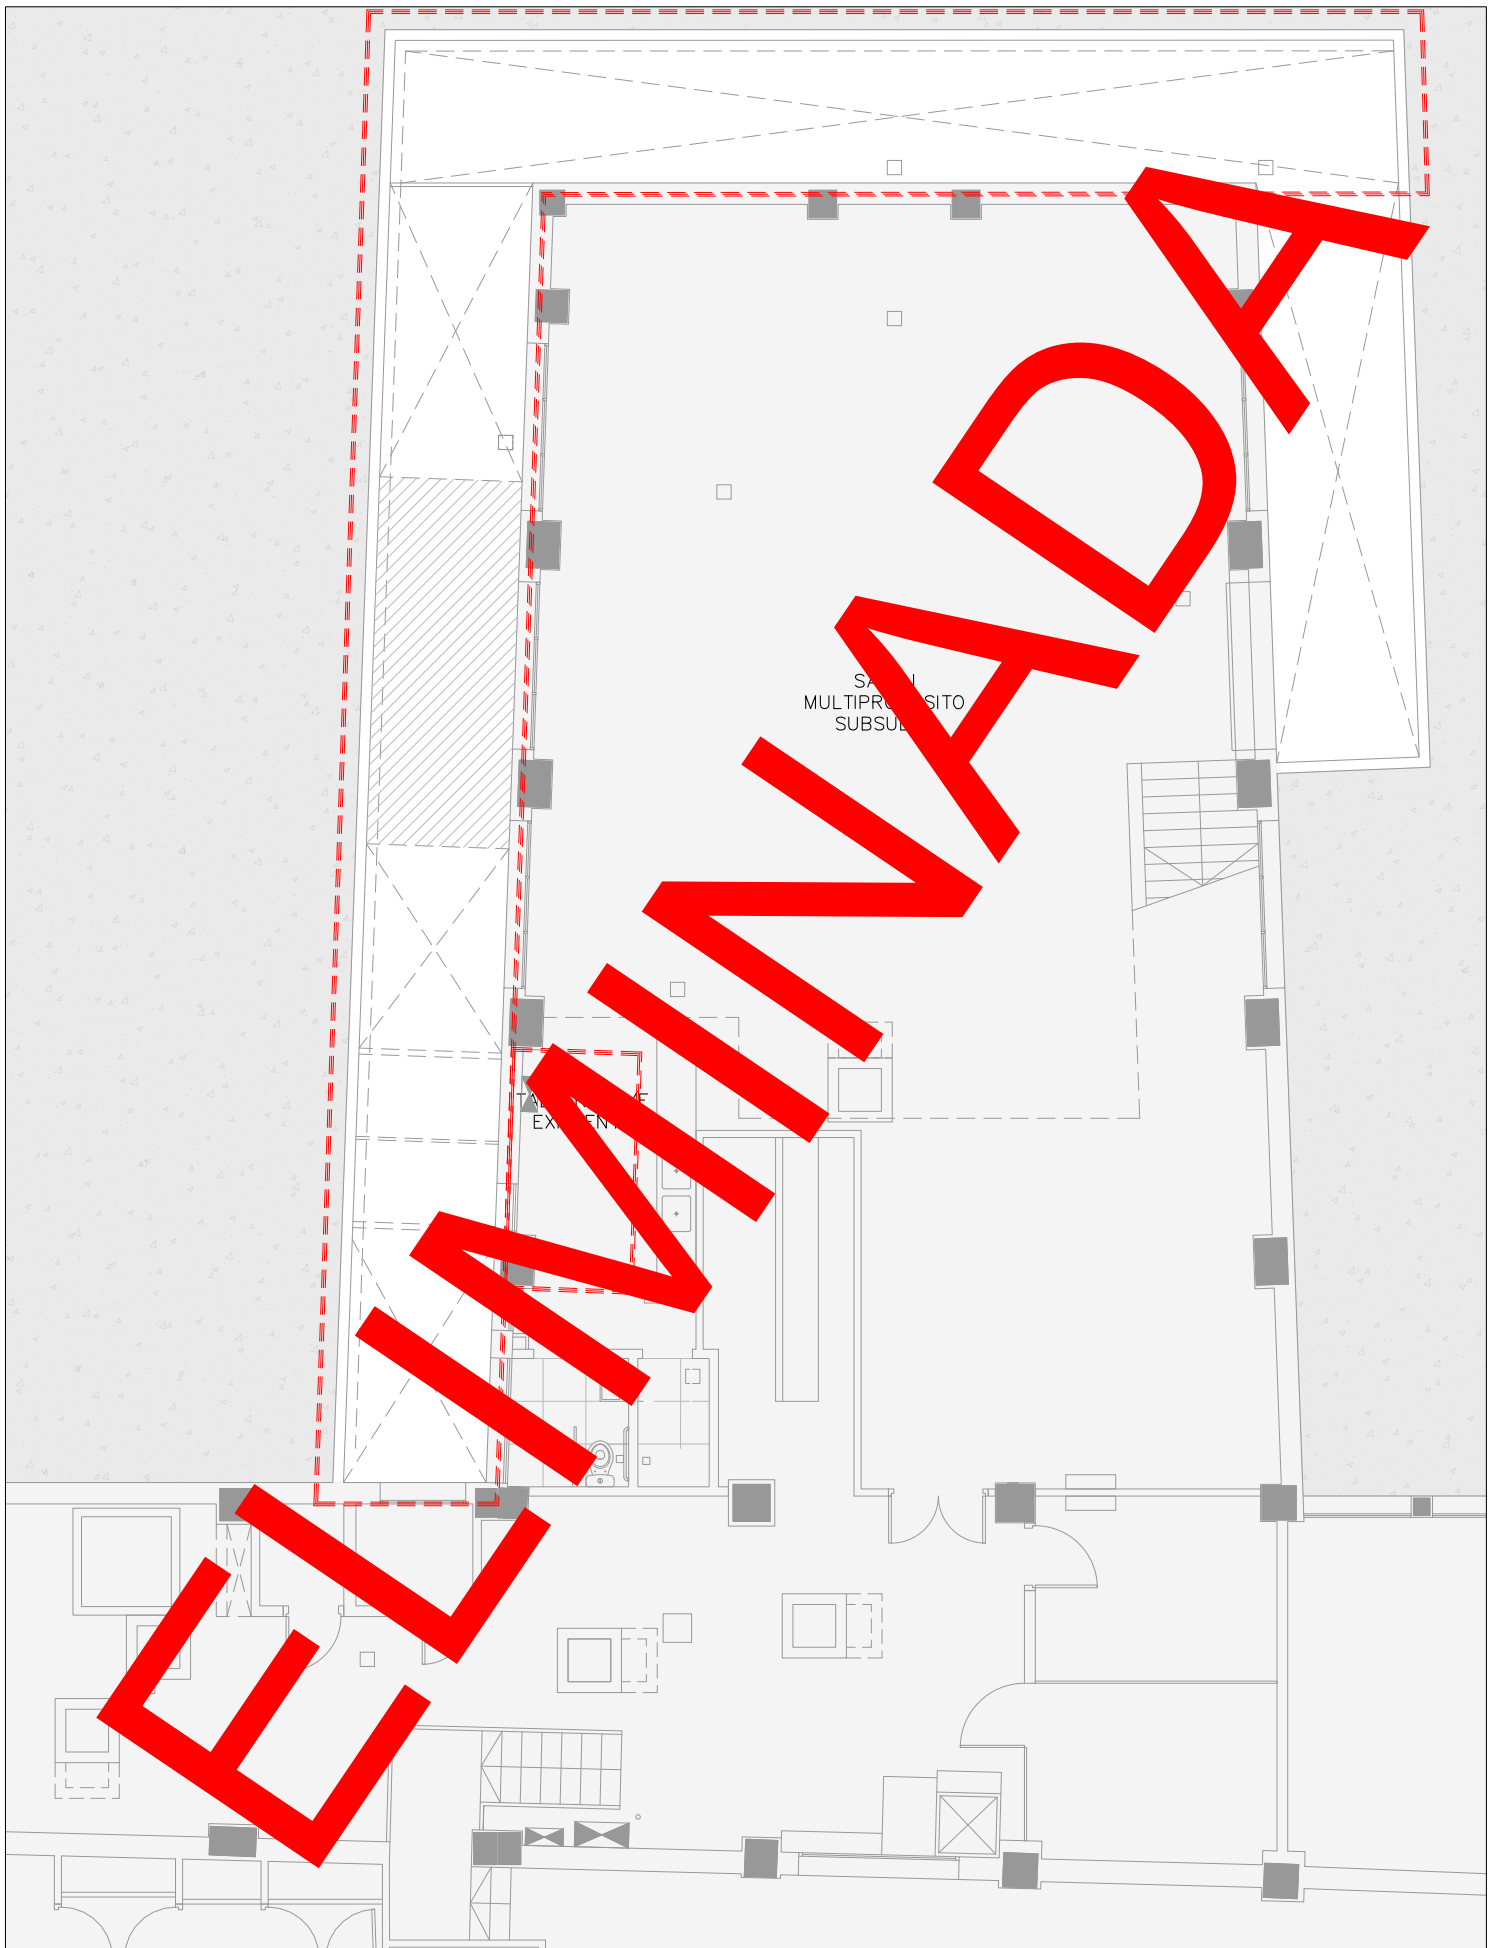

REFERENCIAS:

- ETAPA 1 (ESPACIOS INTERIORES)
- ETAPA 2 (ESPACIOS EXTERIORES)

NOTA: Documento apto para licitar. Todas las medidas deberán ser rectificadas en obra.



UNIVERSIDAD DE LA REPÚBLICA
DIRECCIÓN GENERAL DE ARQUITECTURA

DIRECTOR Arq. Horacio Flora	SERVICIO INSTITUTO DE HIGIENE ACONDICIONAMIENTO EX SERPENTARIO	LÁMINA R399
PROYECTISTA Arq. Javier Márquez Arq. Juan Ignacio Rodríguez	UBICACION ALFREDO NAVARRO 3051	ESCALA 1/75
ASISTENTE	DESCRIPCION PLANO ETAPAS OBRA SUBSUELO	FECHA AGOSTO 2025
DESBLANTE		

EL CONTENIDO DEL PRESENTE RECAUDO ES PROPIEDAD DE LA UNIVERSIDAD DE LA REPÚBLICA. QUEDA PROHIBIDA SU REPRODUCCIÓN O DISTRIBUCIÓN SIN AUTORIZACIÓN ESCRITA DE LOS AUTORES.