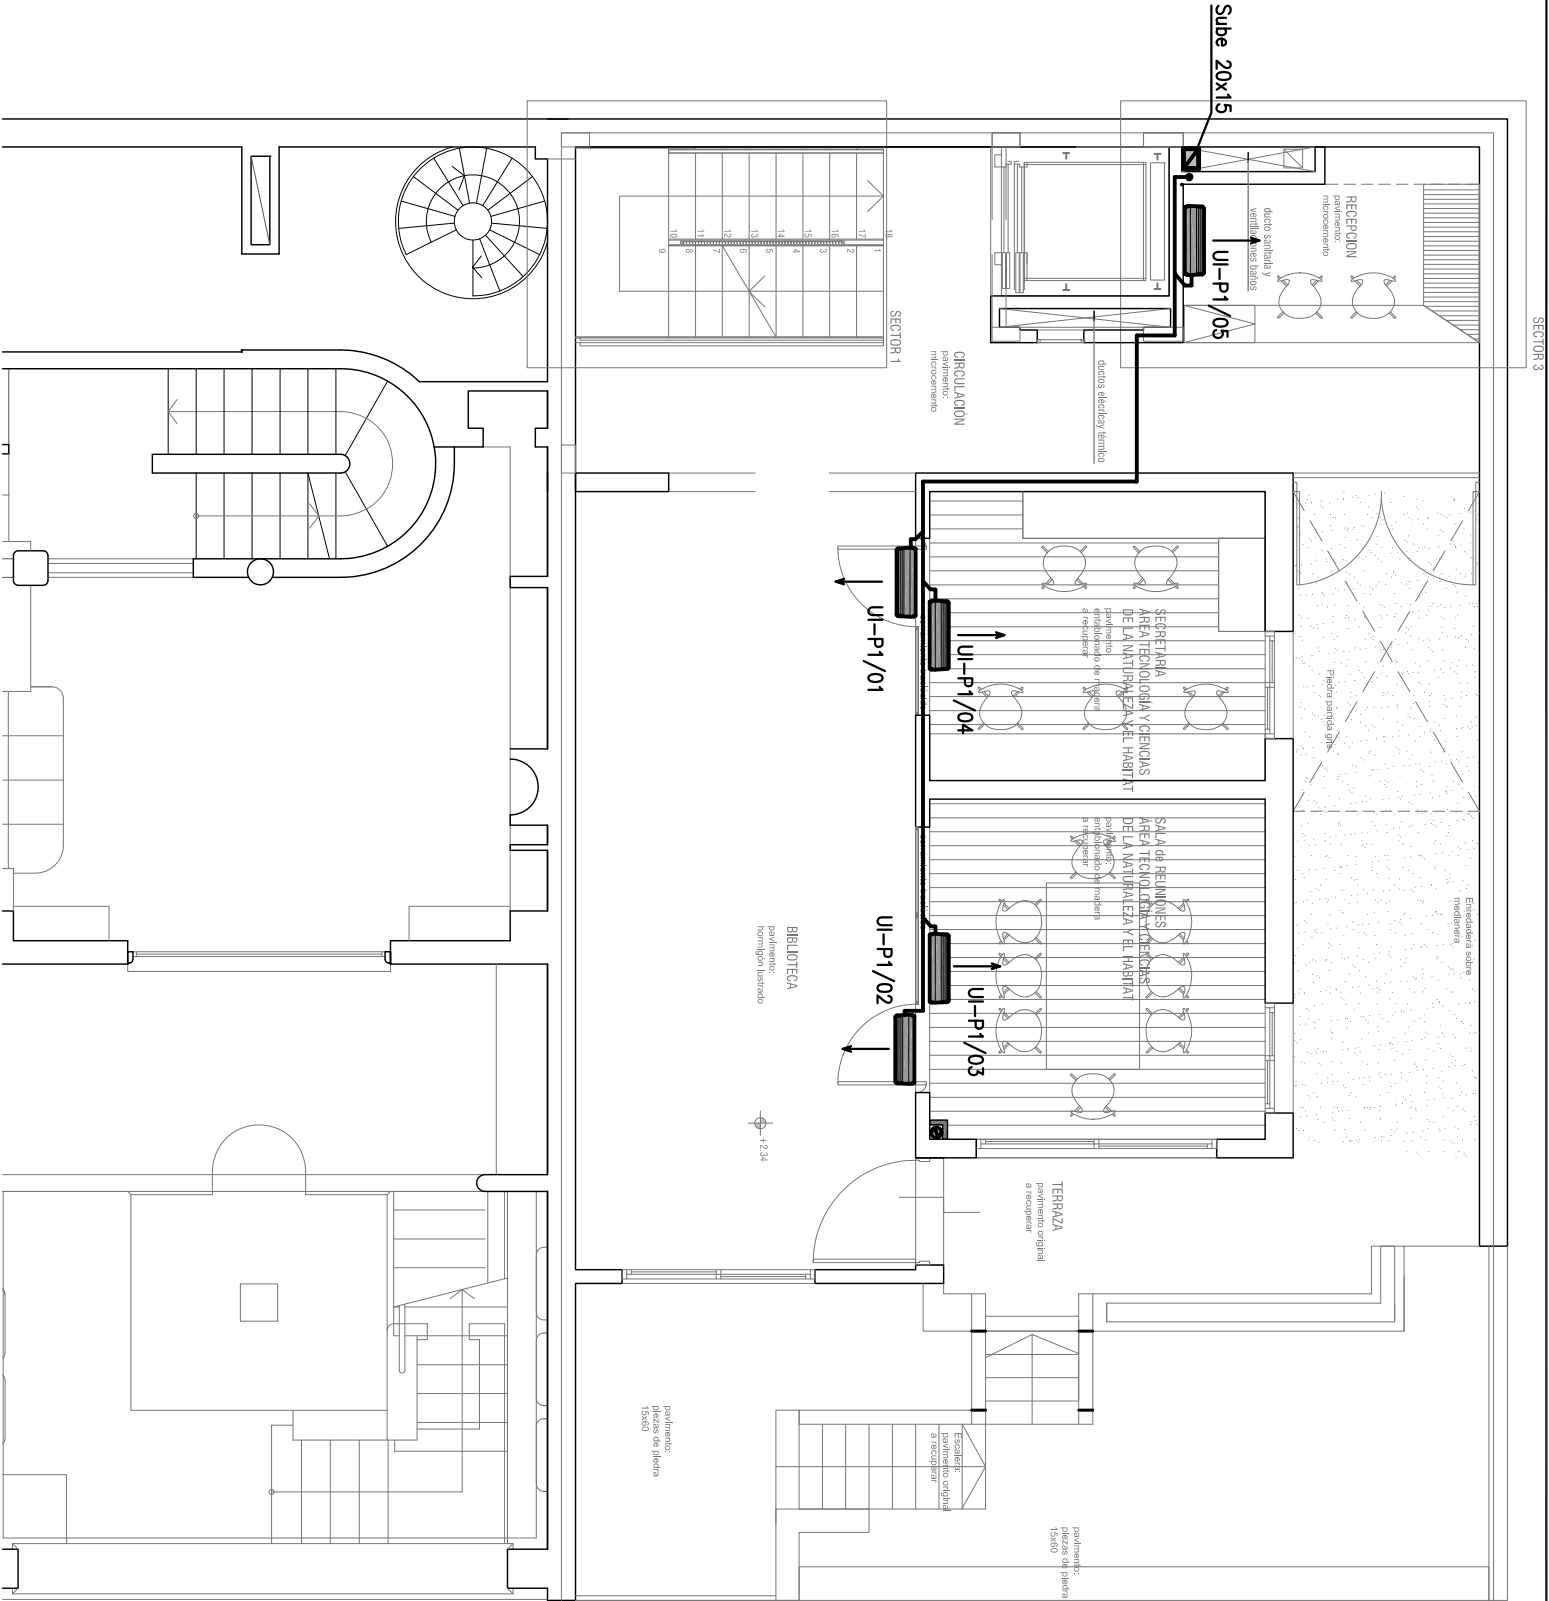

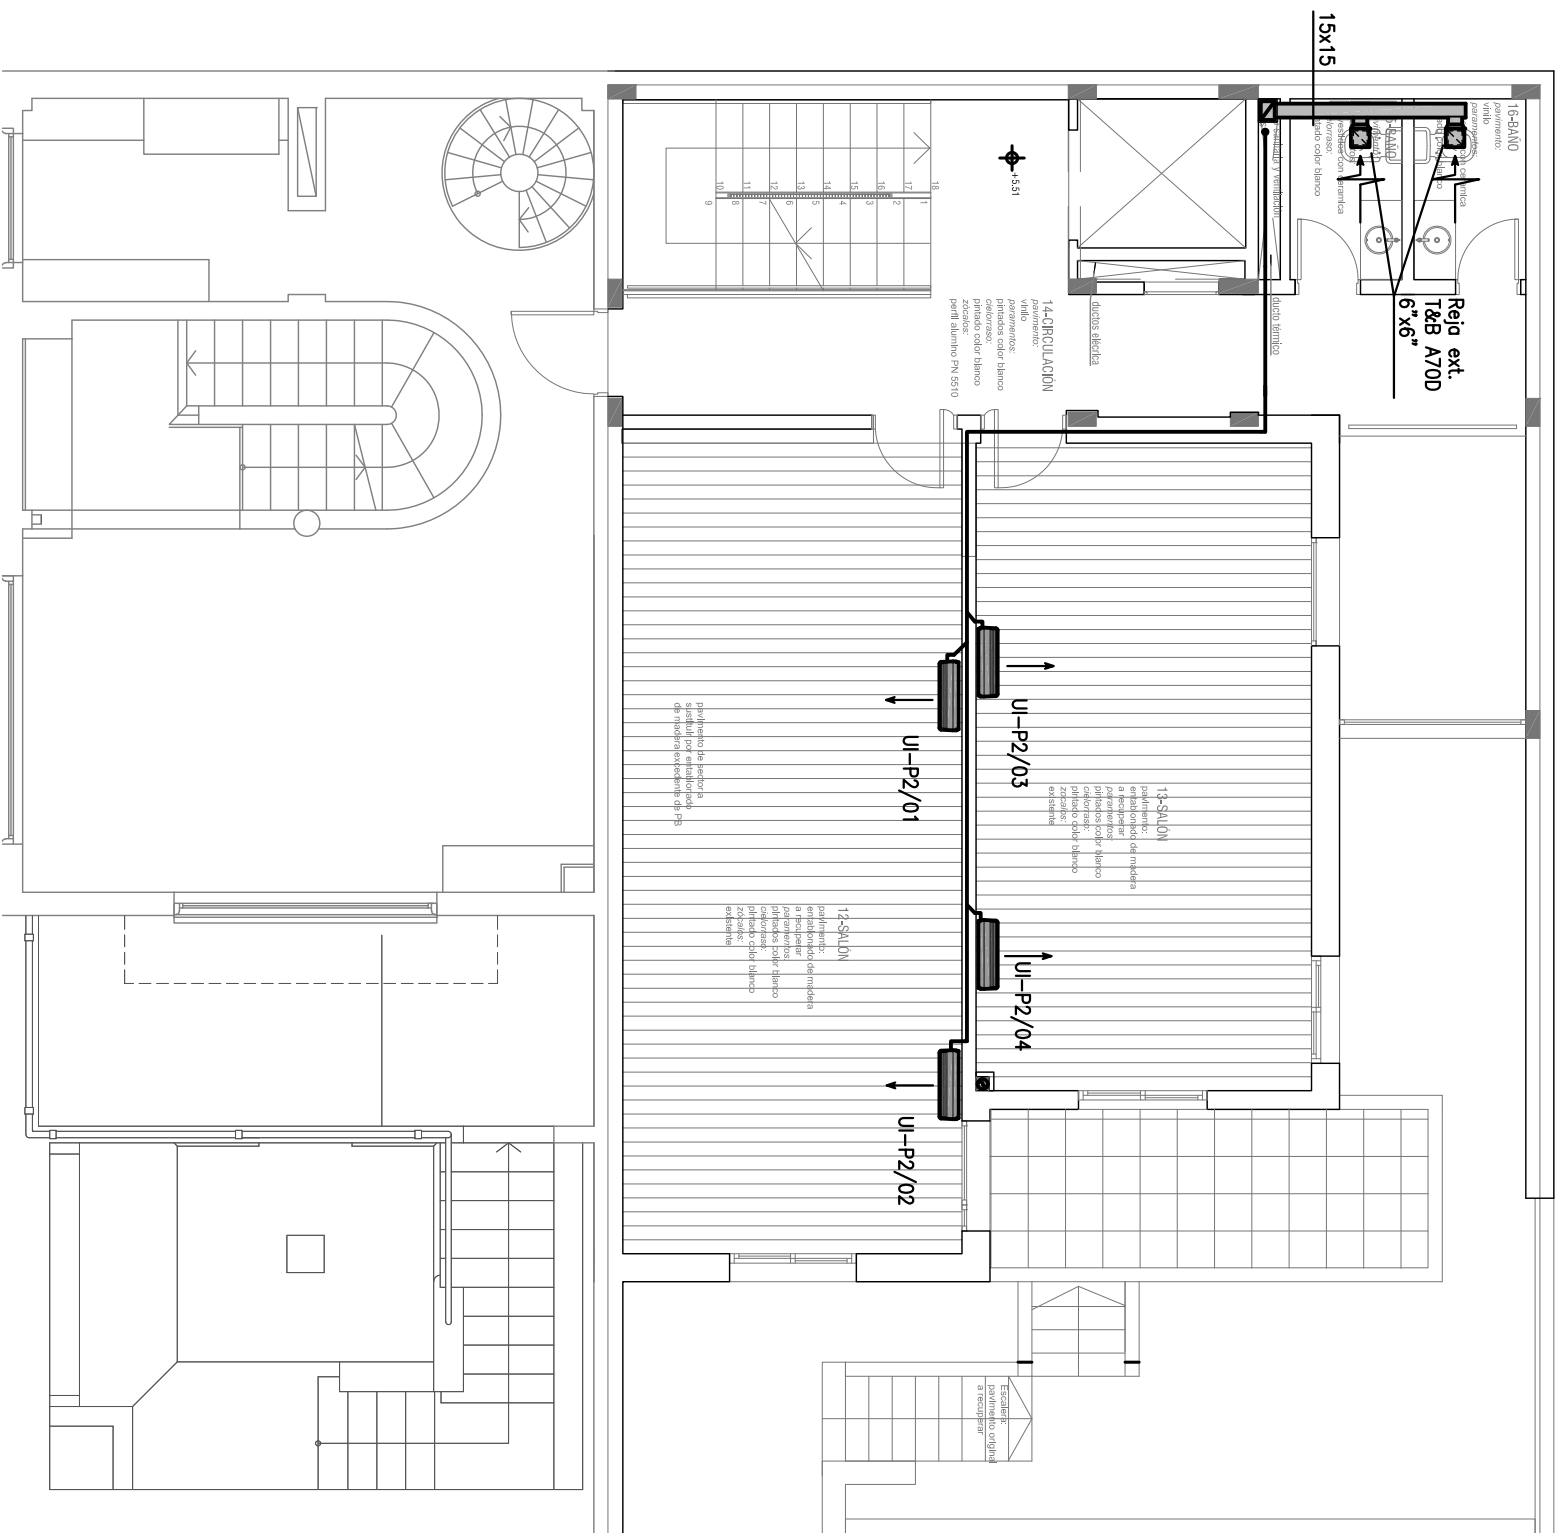



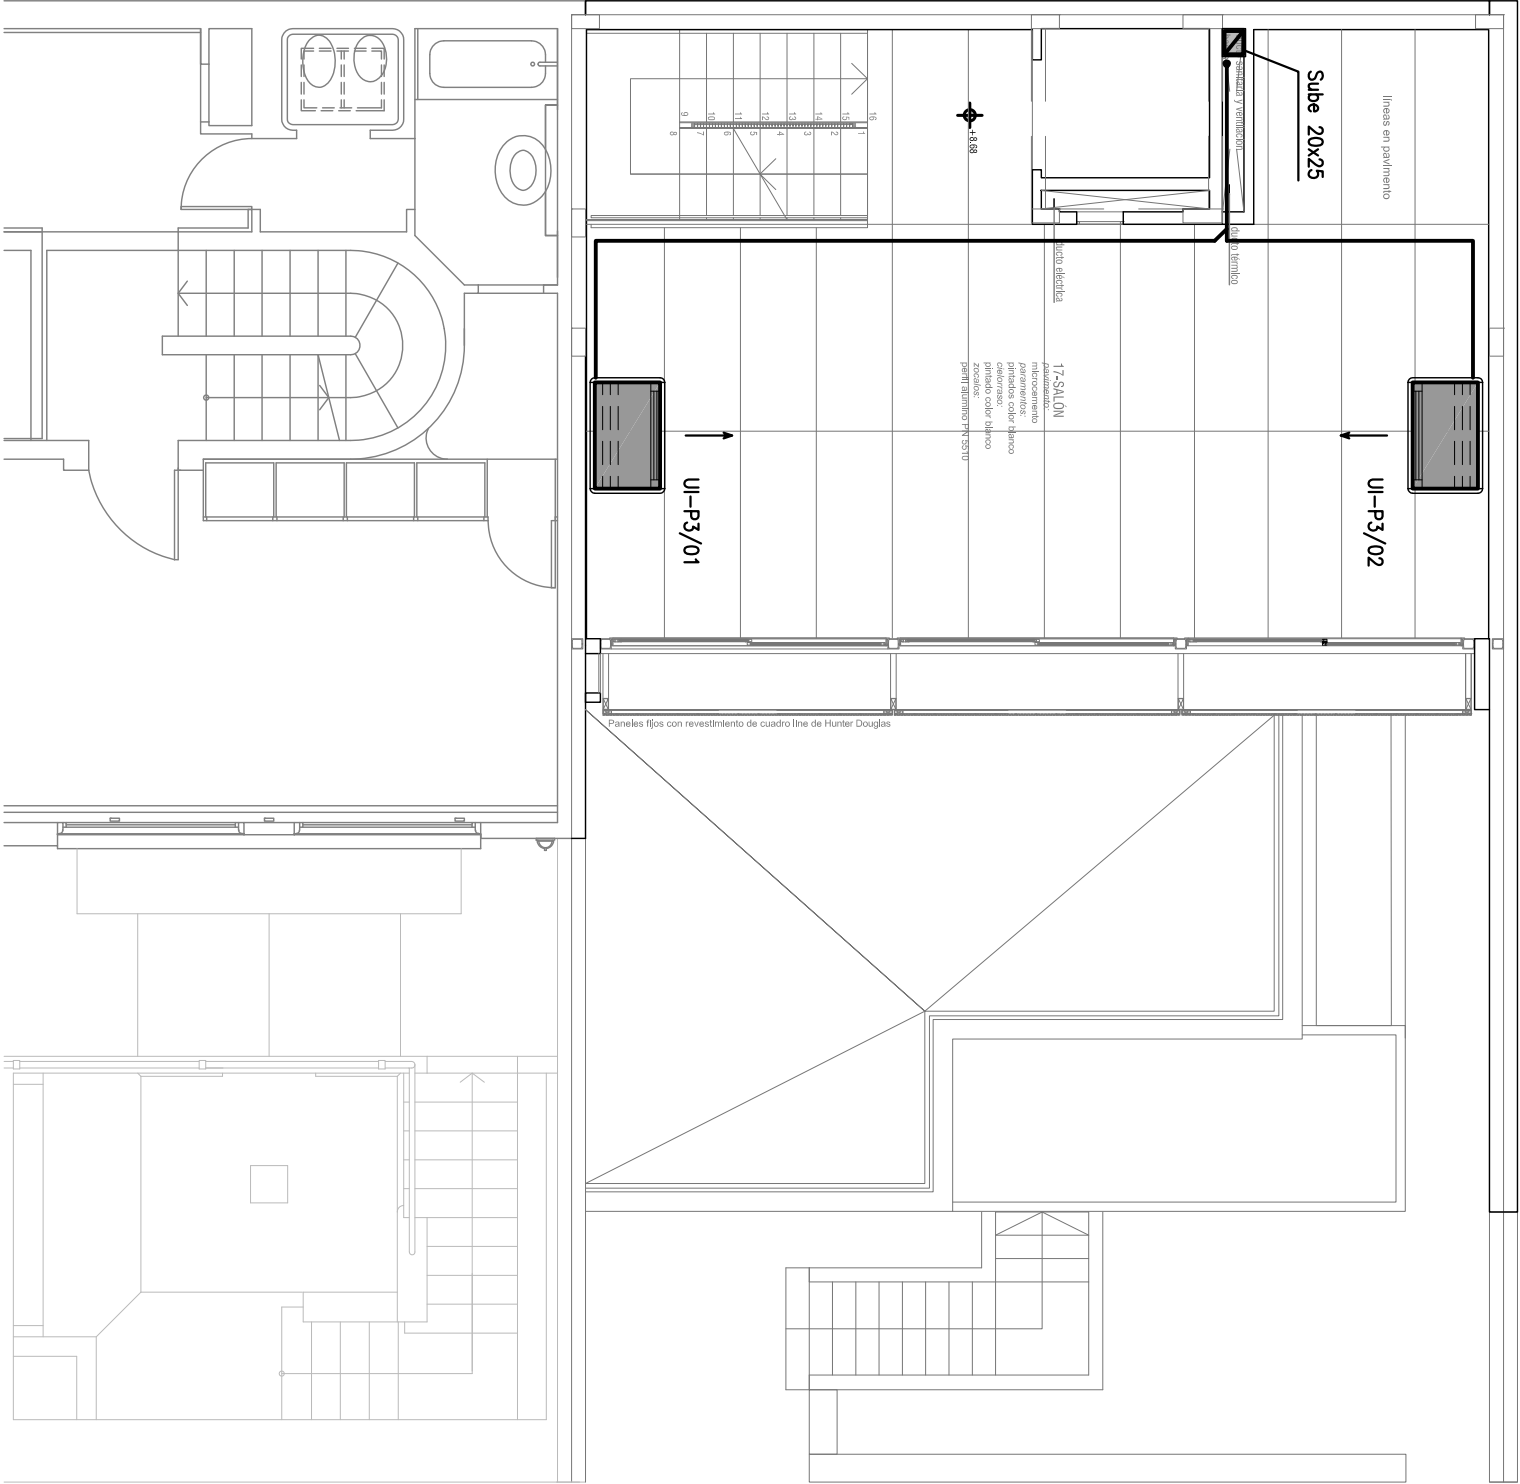
						LAM. N°:
3				SERVICIO:	Facultad de Arquitectura	
2				DIRECCION GRAL. DE ARQUITECTURA	Casa Sarmiento	
1				DIRECTOR: ARQ. PABLO BRIOZZO	DESCRIPCION Planta Baja	AT-01
0	VERSION INICIAL			PROYECTO: Arq. Fernanda Rios ASesor: Ing. Luis Lagomarsino		
REVISION	DESCRIPCION	FECHA		DIBUJANTE: Arq. Fiorella Bellora	FECHA: Enero 2013	ESCALA 1/100
						CODIGO -




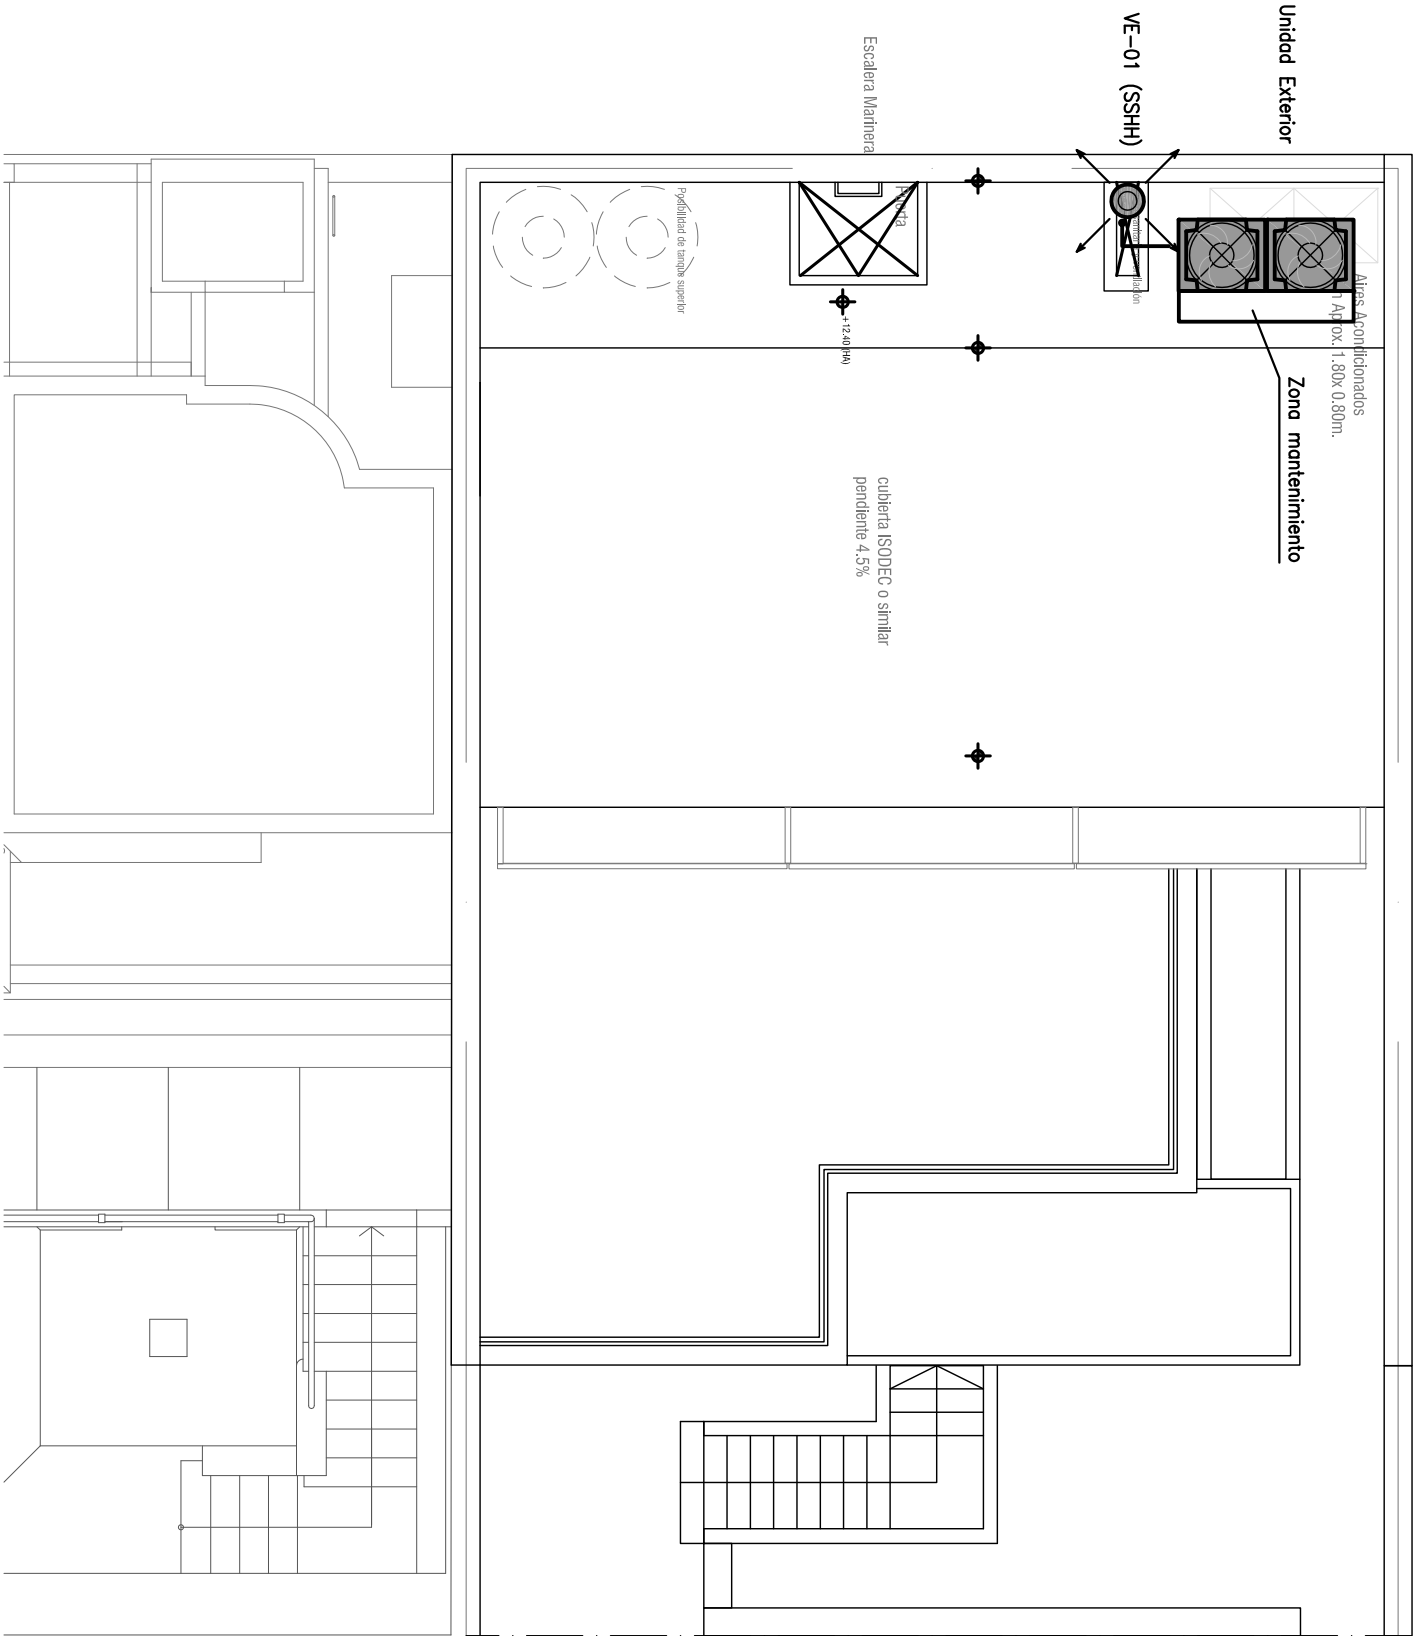
3				UNIVERSIDAD DE LA REPUBLICA			SERVICIO:	Facultad de Arquitectura	LAM. N°: <
---	--	--	---	-----------------------------	--	--	-----------	--------------------------	---




								
3			UNIVERSIDAD DE LA REPUBLICA		SERVICIO:	Facultad de Arquitectura		L.A.M. N°:



3						<div>UNIVERSIDAD DE LA REPUBLICA</div> <div>DIRECCION GRAL. DE ARQUITECTURA</div> <div>DIRECTOR: ARQ. PABLO BRIOZZO</div> <div>PROYECTO: Fernanda Rios</div> <div>DIBUJANTE: Florella Bellora</div>			SERVICIO:	Facultad de Arquitectura		LAM. N°:
2									UBICACION	Casa Sarmiento		AT-05
1									DESCRIPCION			
0									Piso 3			
REVISION									VERSION INICIAL			
			DESCRIPCION									
			FECHA									



3				UNIVERSIDAD DE LA REPUBLICA			SERVICIO:	Facultad de Arquitectura			LAM. N°: AT-06	
2				DIRECCION GRAL. DE ARQUITECTURA			UBICACION	Casa Sarmiento				
1				DIRECTOR: ARQ. PABLO BRIOZZO			DESCRIPCION	Planta 5				
0				PROYECTO: Fernanda Rios								
REVISION				DESCRIPCION								
			FECHA			FECHA:	Enero 2013	ESCALA	1/100	CODIGO	-	
			DIBUJANTE:			Fiorella Bellora						

