



ESQUEMA ELECTRICO

**OBRA: REFACCIONES
BAÑOS BHU
SUCURSAL MELO**

**PLANTA BAJA
SECTOR BAÑOS**

ESCALA: 1/50

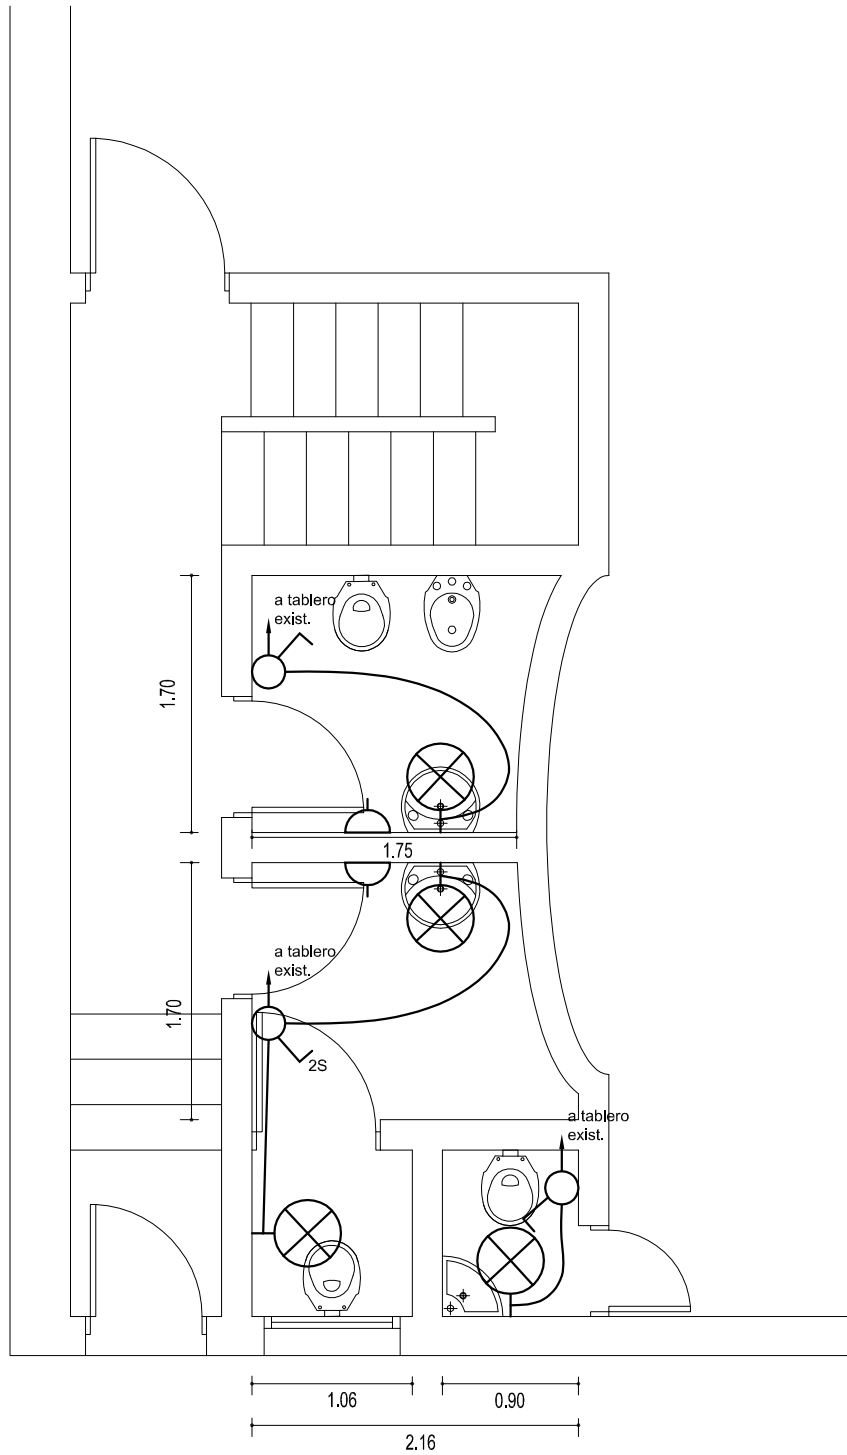

jose miguel
estudio
email


ENTENZA PICA
ARQUITECTURA
entenza@adinet.com.uy
46422449