


**MESADA Y MUEBLE DE COCINA**

**OBRA: REFACCIONES  
BAÑOS BHU  
SUCURSAL MELO**


**PLANTA ALTA  
SECTOR COCINA**

ESCALA: 1/20

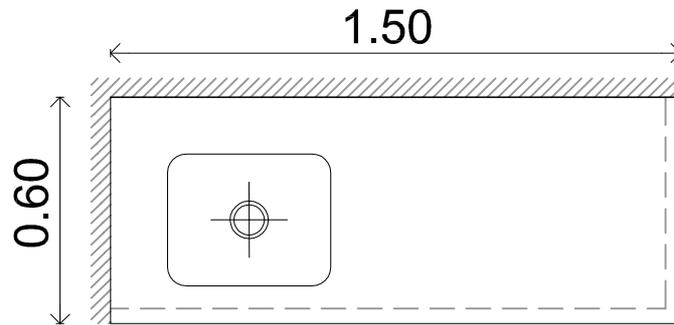

VISTA SUPERIOR

PUERTA BATIENTE

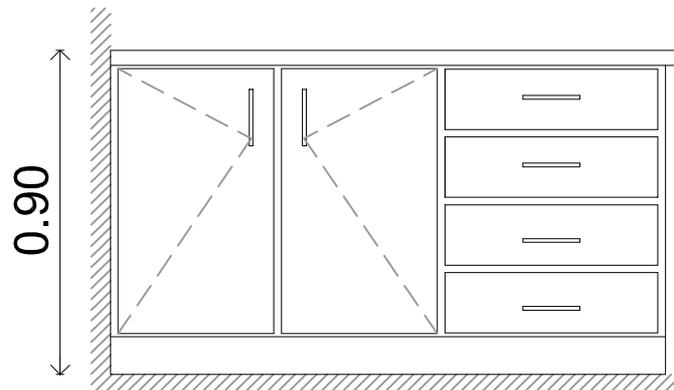

VISTA FRONTAL

MESADA GRANITO GRIS MARA - PILETA DE ACERO INOXIDABLE  
SE UTILIZARA GRIFERIA MEZCLADORA DE PARED

TODAS LAS MEDIDAS SE RECTIFICARAN EN OBRA

jose miguel  
estudio  
email  


ENTENZA PICA  
ARQUITECTURA  
entenza@adinet.com.uy  
46422449