


MESADA Y MUEBLE DE COCINA


OBRA: REFACCIONES
BAÑOS BHU
SUCURSAL MELO

PLANTA ALTA
SECTOR COCINA

ESCALA: 1/20

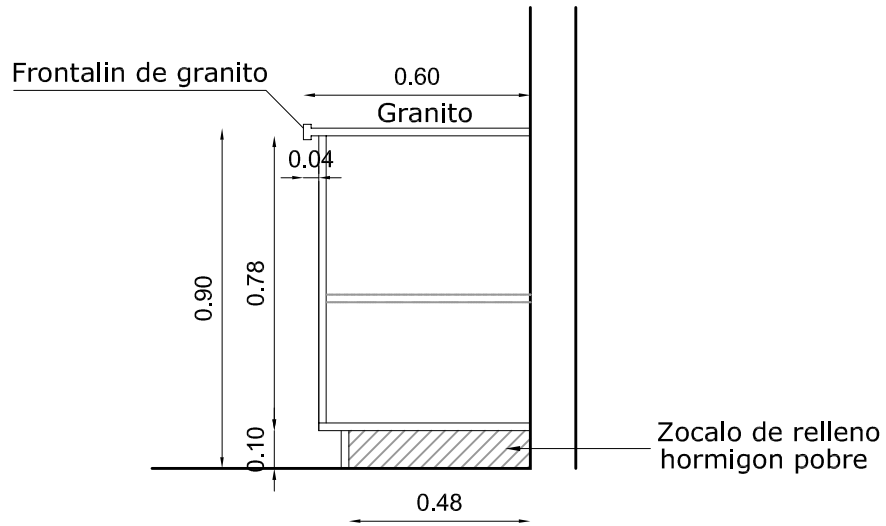


CORTE

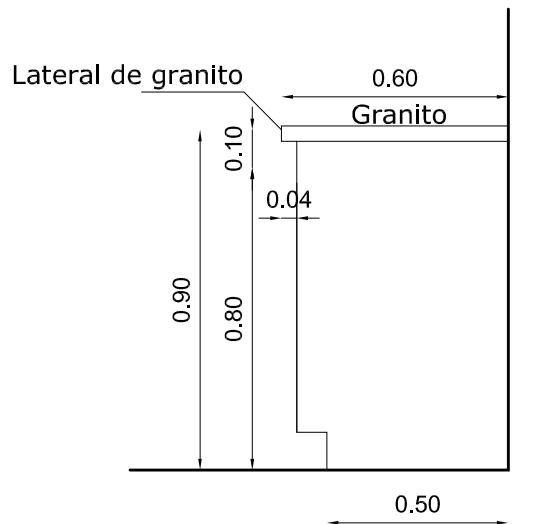

VISTA LATERAL

TODAS LAS MEDIDAS SE RECTIFICARAN EN OBRA

jose miguel
estudio
email


ENTENZA PICA
ARQUITECTURA
entenza@adinet.com.uy
46422449