




FACULTAD DE ARQUITECTURA  
Planta Baja  
Plano de referencia  
Salón 8/9  
Escala: 1:100

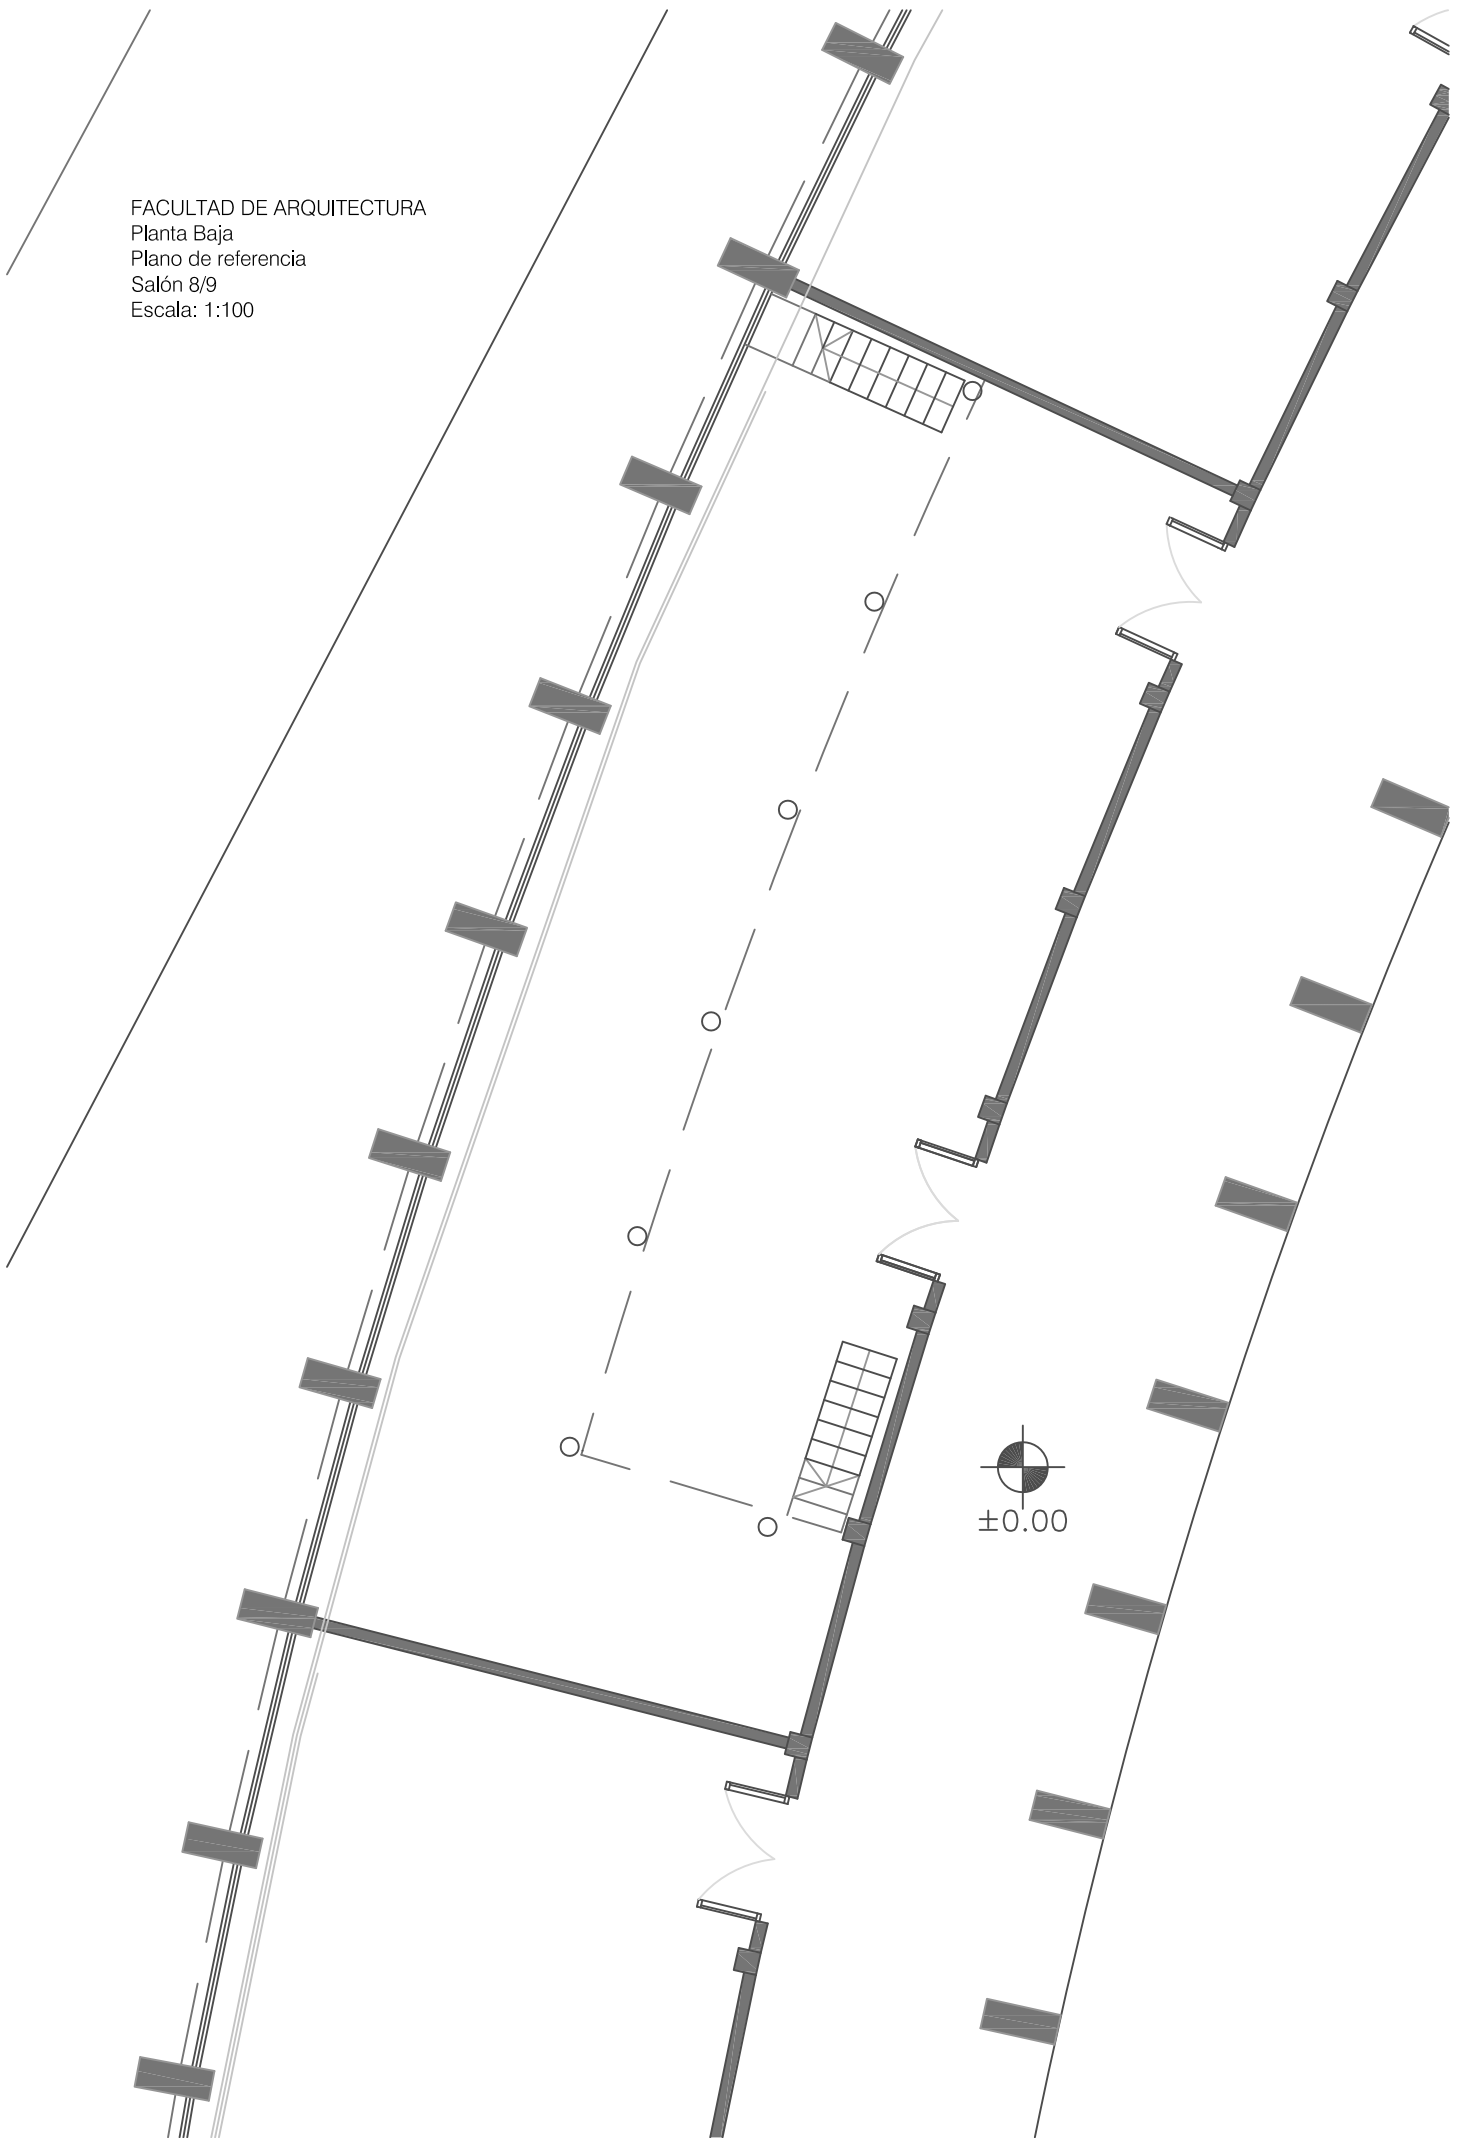

FACULTAD DE ARQUITECTURA  
Primer Piso  
Plano de referencia  
Salón 18  
Escala: 1:100

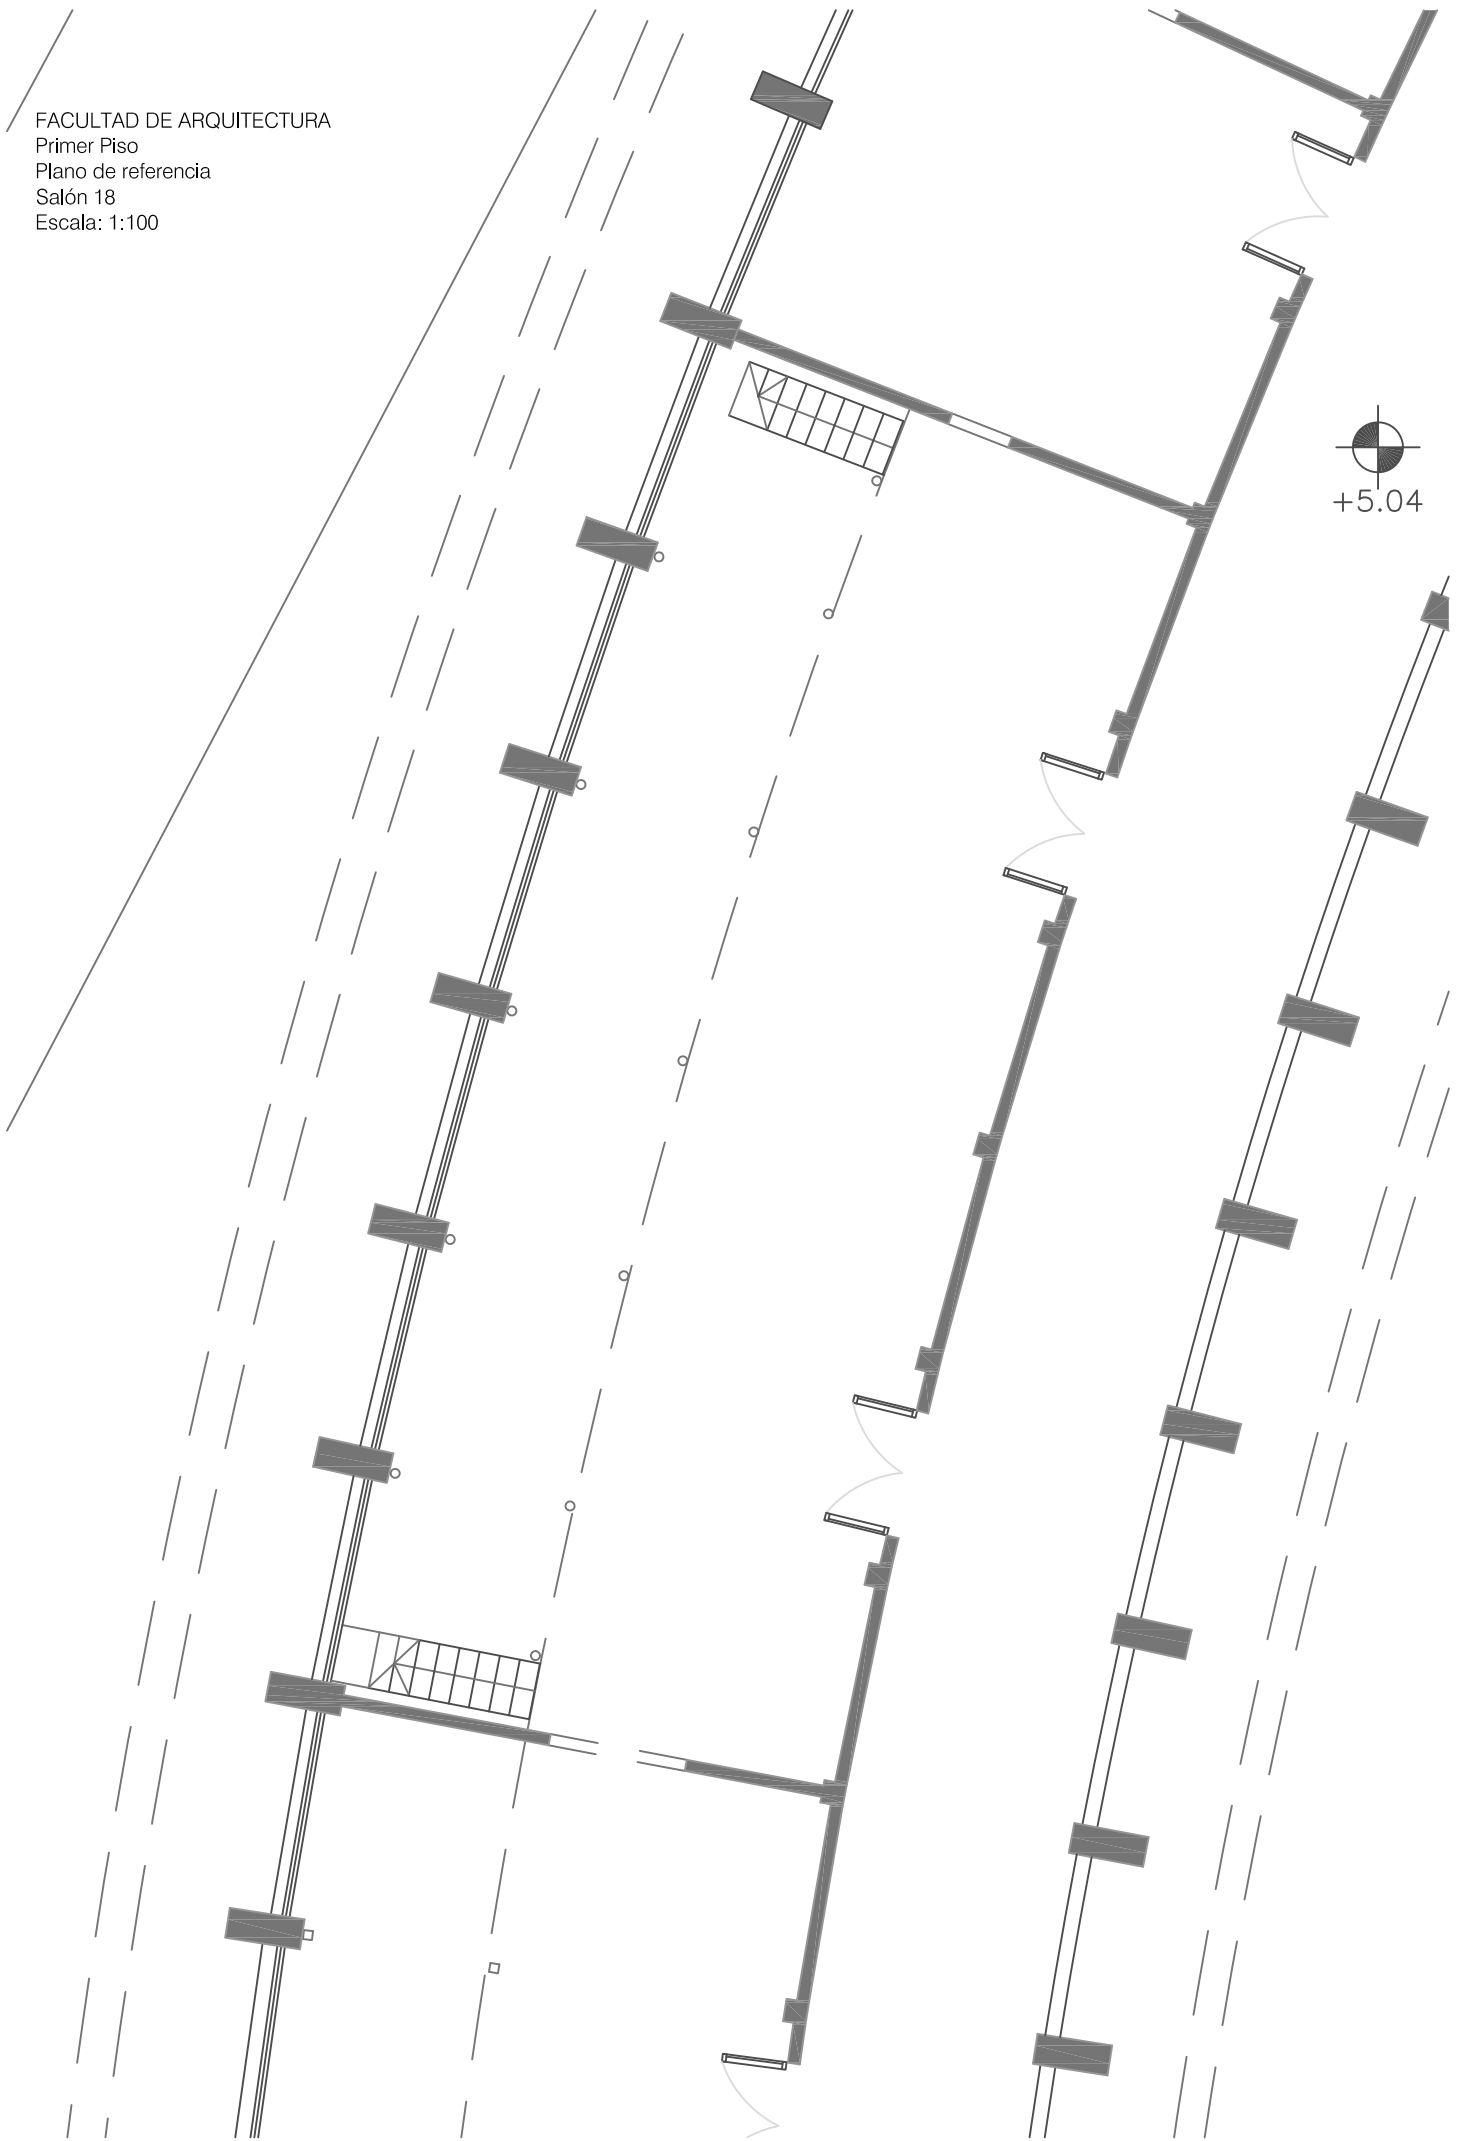

FACULTAD DE ARQUITECTURA  
Segundo Piso  
Plano de referencia  
Salón 23  
Escala: 1:100

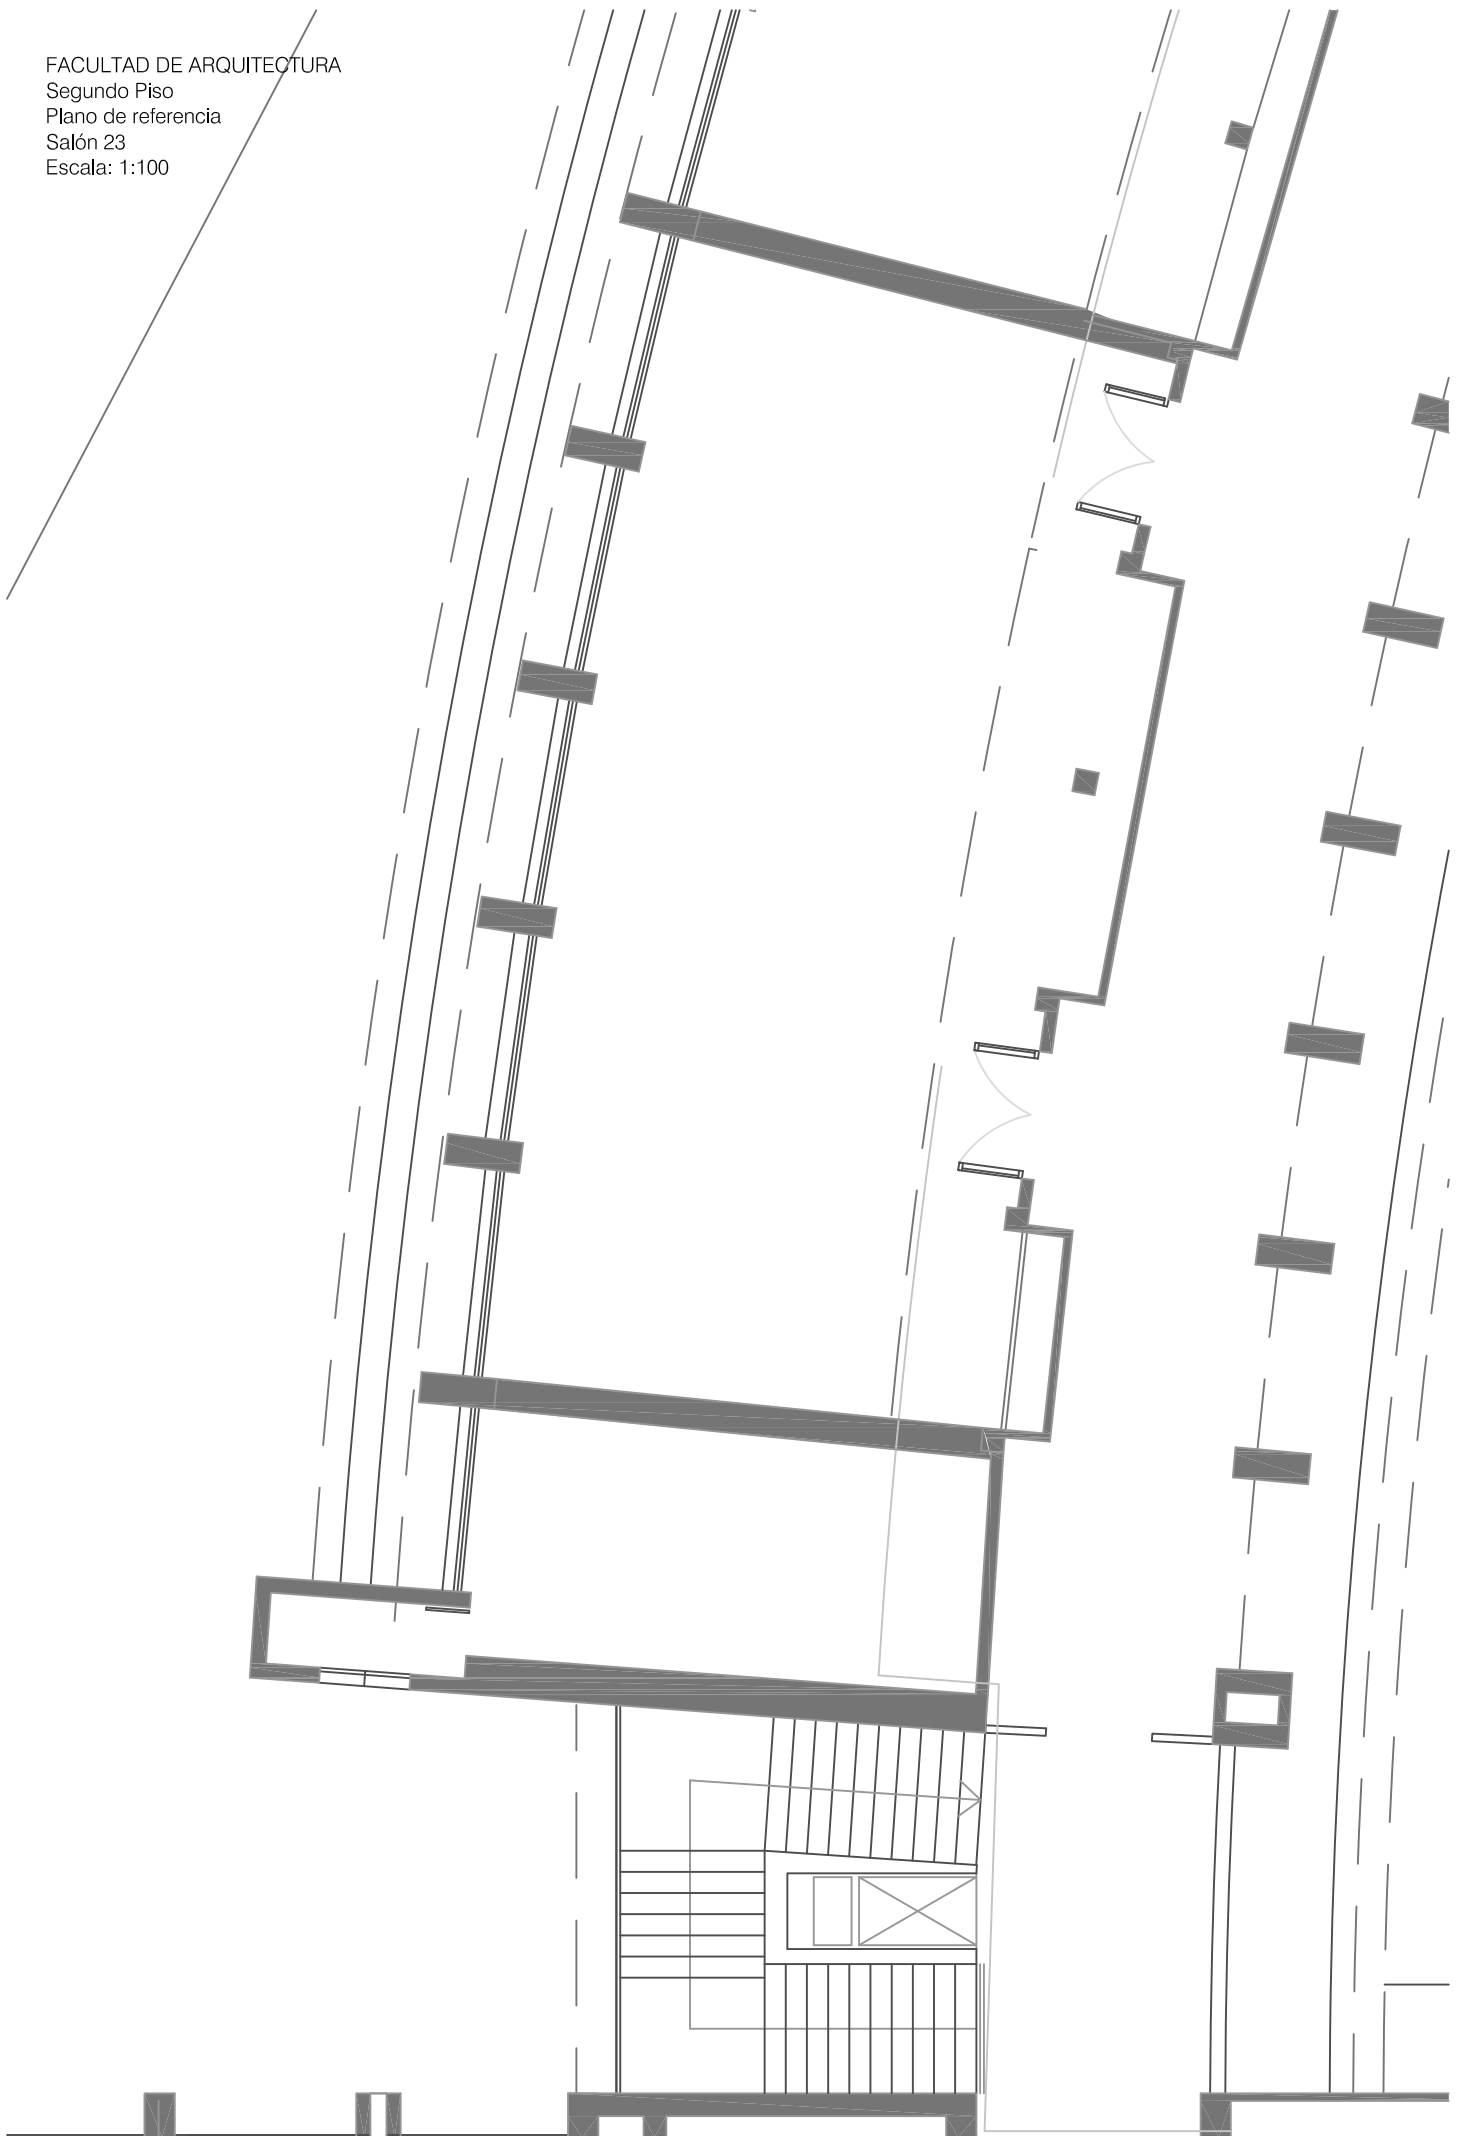

FACULTAD DE ARQUITECTURA  
Segundo Piso  
Plano de referencia  
Salón 24  
Escala: 1:100

