


Planta ubicación  
Escala 1/1500

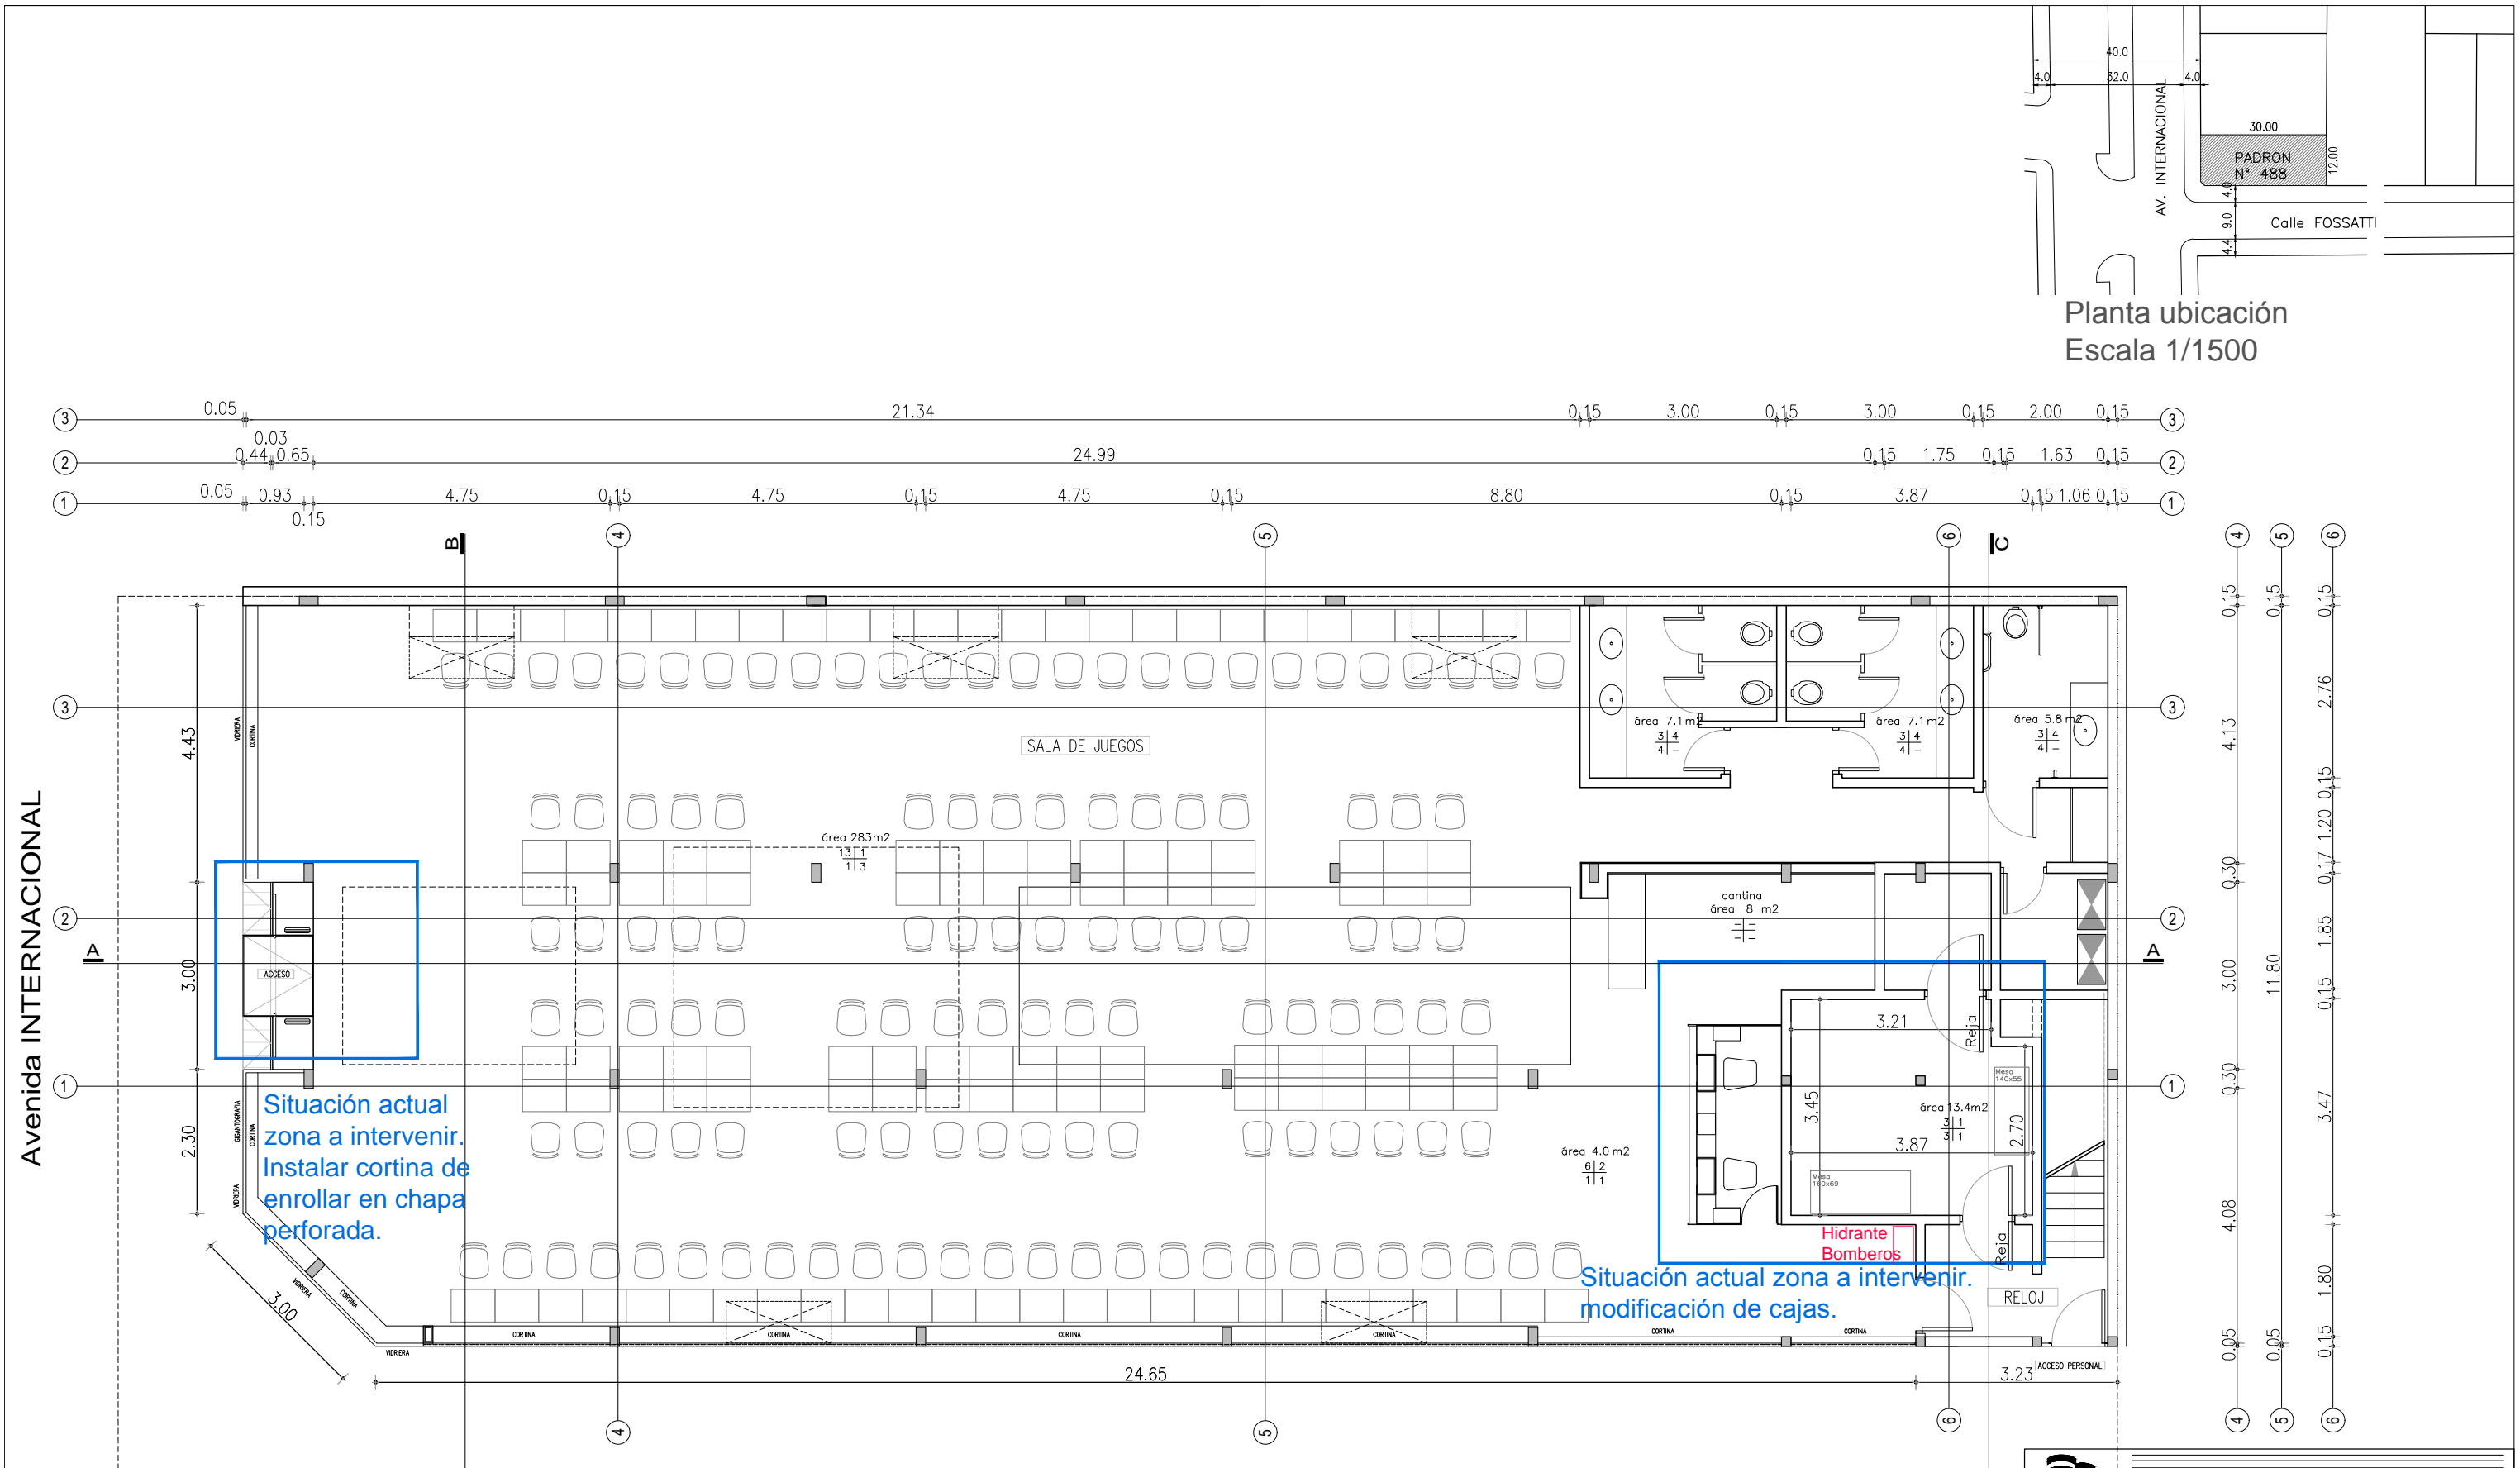

Planta baja  
Escala 1/100

Calle FOSSATTI

Nota:  
Todas las medidas indicadas son aproximadas, los oferentes deberán rectificar o ratificar las dimensiones necesarias para la correcta ejecución de los trabajos solicitados.

 <p>DIRECCION GENERAL DE CASINOS DEL ESTADO - DEPARTAMENTO DE ARQUITECTURA</p>	
<b>Sala de esparcimiento Chuy</b>	
DESTINO:	Reforma cajas
UBICACION:	Fossatti esquina Avenida Internacional - Chuy
PLANO:	Planta Baja
ESCALA:	1/100
FECHA:	04-06-18
AREA:	
TECNICO:	Ar. Lucas Schevzov
L01	