


CORTINA DE ENROLLAR EN LÁMINAS DE CHAPA GALVANIZADA  
 MICROPERFRADAS CON ACCIONAMIENTO MECÁNICO CON CONTROL REMOTO.  
 INSTALACIÓN EN ESTRUCTURA AUXILIAR COMPUESTA POR TUBULARES  
 METÁLICOS DE 8X8CM e=3mm VINCULADOS A PISO Y VIGA SUPERIOR POR  
 PLATINAS ATORNILLADAS.

Avenida INTERNACIONAL



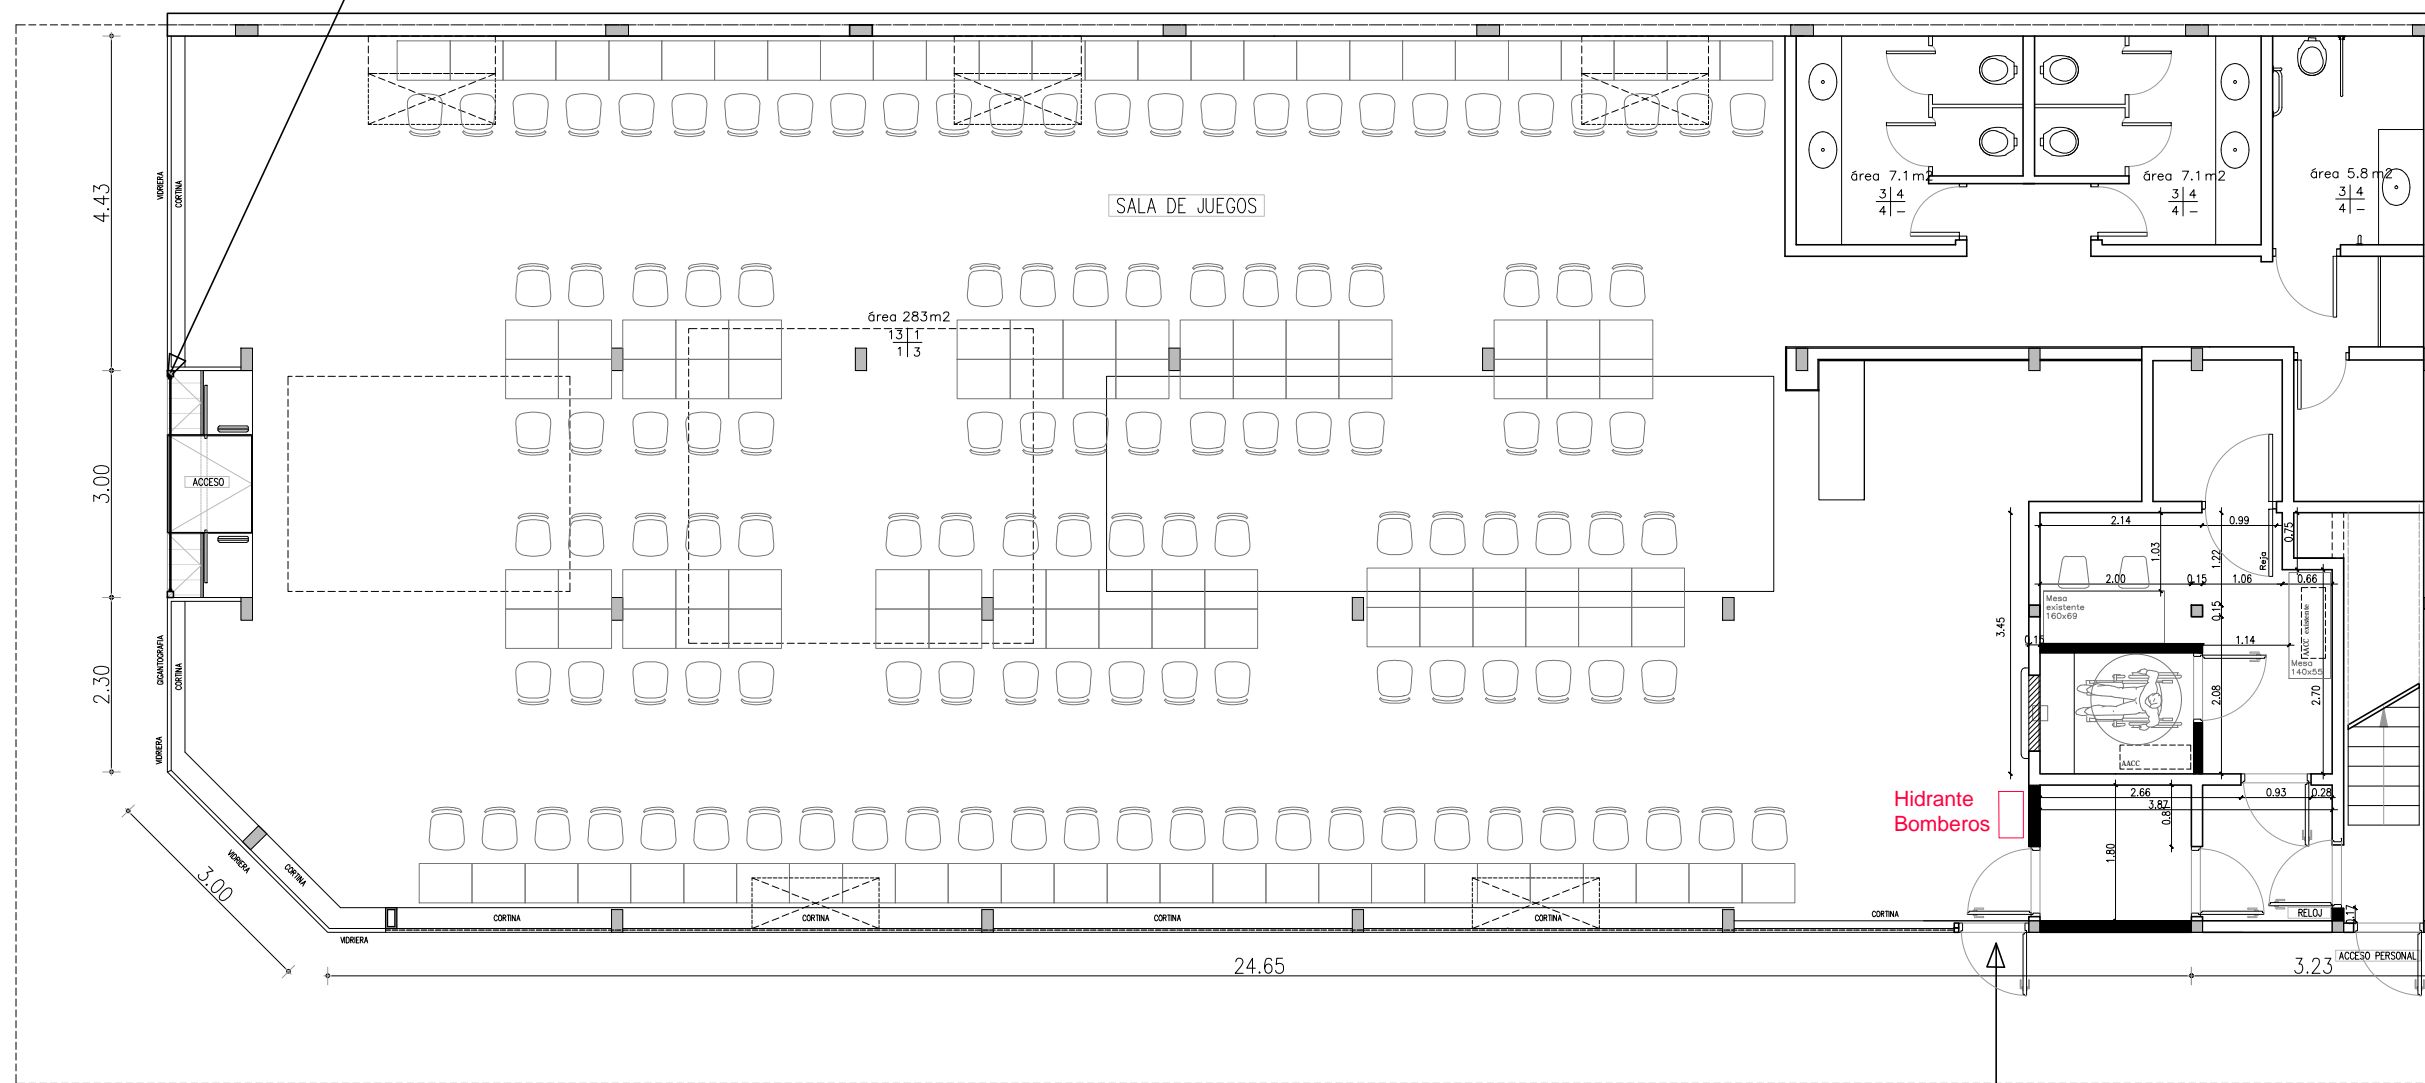


Calle FOSSATTI


Planta baja  
 Escala 1/100

CORTAR VIDRIO DE FACHADA PARA  
 INSTALAR LA PUERTA DE EMERGENCIA.  
 - ABERTURA CON BARRAL  
 ANTIPÁNICO DE ADOSAR.  
 - CHICHARRA Y LUZ DE ALARMA EN  
 CASO DE APERTURA DE LA PUERTA

Nota:  
 Todas las medidas indicadas son  
 aproximadas, los oferentes deberán  
 rectificar o ratificar las dimensiones  
 necesarias para la correcta ejecución  
 de los trabajos solicitados.

REFERENCIAS:

-  MURO EXISTENTE
-  MURO A DEMOLER
-  MURO A CONSTRUIR

 DIRECCION GENERAL DE CASINOS DEL ESTADO - DEPARTAMENTO DE ARQUITECTURA	
<b>Sala de esparcimiento Chuy</b>	
DESTINO: Reforma cajas	
UBICACION: Fossatti esquina Avenida Internacional - Chuy	
PLANO: Planta Baja	LAMINA:
ESCALA: 1/100	FECHA: 04-06-18
TECNICO: Ar. Lucas Schevzov	<b>L02</b>