
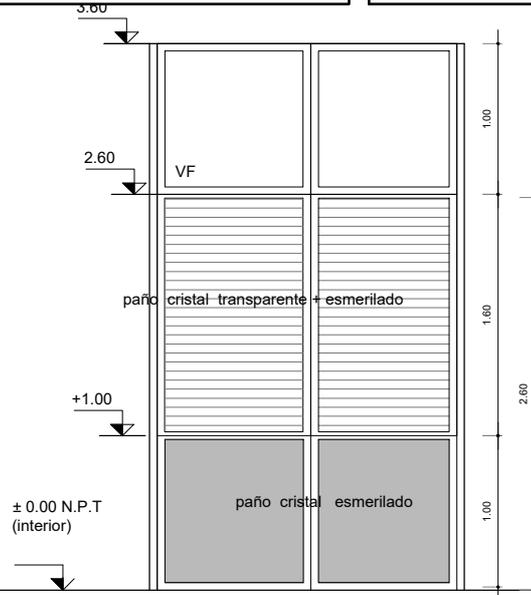


CARPINTERIA DE ALUMINIO

MAMPARA

A58a-b

ESCALA 1/50

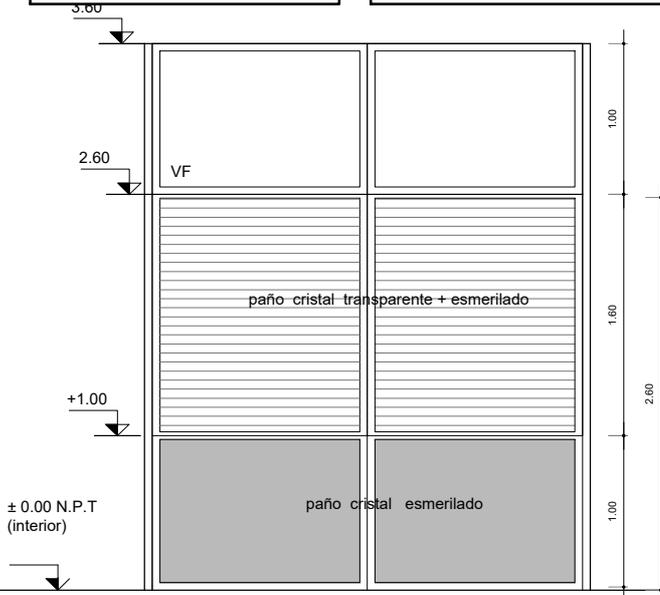

ALZADO

A 58a

A 58b

A 58a

A 58b

PLANTA

ESPECIFICACIONES

TIPO	A48b	CANTIDAD	1	UBICACIÓN	L 40 L41 planta baja oficinas		
PREMARCO	NO	MATERIAL	ALUMINIO	LINEA	GALA	TERMINACIÓN	A.NATURAL
MARCO	TIPO	Aluminio		COLOCACIÓN	Por vía seca		
	ANCLAJE	Poliuretano y atornillado entre tubulares de aluminio					
HOJA	ESTRUCTURA	MATERIAL	Aluminio Linea Gala				
	TABLERO	MATERIAL	Cristales inferiores de seguridad laminado 3+3 esmerilado pañes intermedios según dibujo en cristal seguridad 3+3 laminado intemistente de 2cm transp. y 2cm esmerilado. Superiores comun 4mm.				
HERRAJES	MOVIMIENTO	CANTIDAD	TIPO				
	MANIOBRA						
	CIERRE						

TODAS LAS MEDIDAS Y CANTIDADES SE VERIFICARÁN EN OBRA

OBRA	PROYECTO	PLANO	A 58a-b
CENTRO DEPORTIVO ARENAS SORIANO	EJECUTIVO	PLANILLAS DE ABERTURAS	
	RUBRO	TECNICO	
	AULMINIO	Arq. Ana Fazakas Arq. Ines Rosales	