












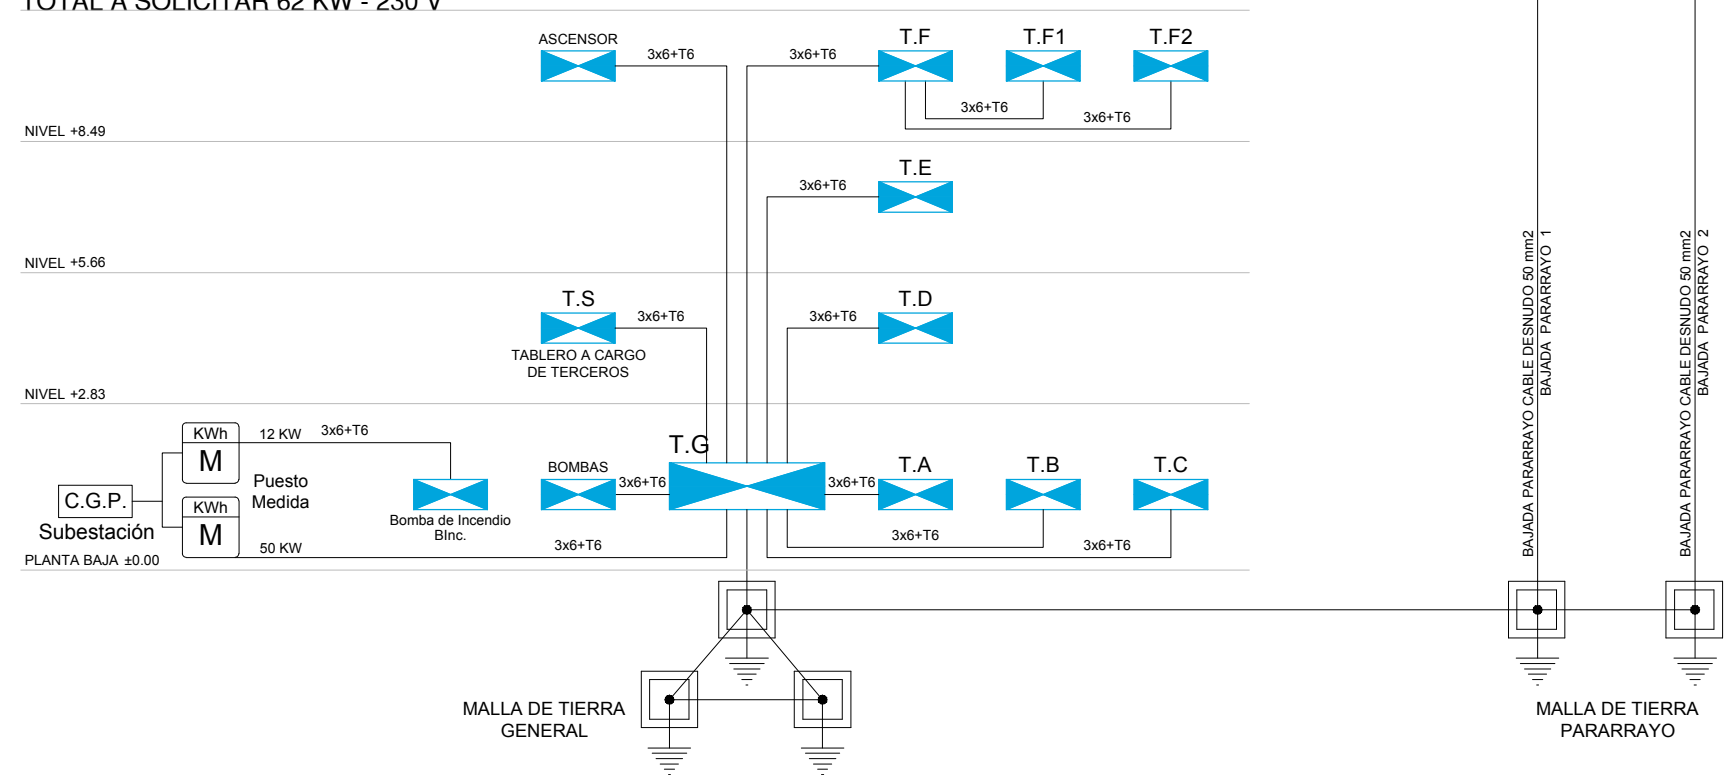
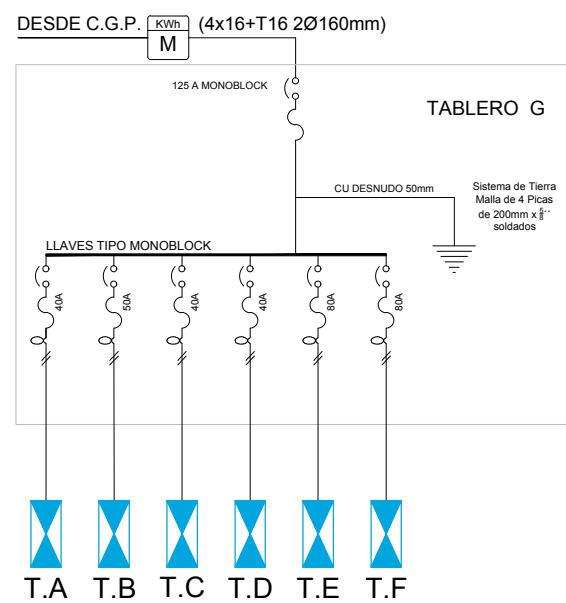


REFERENCIAS DE LINEAS GENERALES	
	TABLERO
	CANALIZACIÓN POR LOSA O PARED
	CANALIZACIÓN SUBTERRÁNEA
	SUBIDA/BAJADA DE CONDUCTORES
	CANALIZACIÓN SUBTERRÁNEA TIERRA
	CANALIZACIÓN PARARRAYOS
	CANALIZACIÓN SUBTERRÁNEA PARARRAYOS
	MEDIDORES
	CÁMARA DE PISO
	REGISTRO DE CONEXIÓN
	BANDEJA PORTACABLES
	MONTANTE DE ELÉCTRICA
	PARARRAYOS
	DESCARGA A TIERRA



 FLORIDA 	ESTADIO CAMPEONES OLIMPICOS INTENDENCIA DEPARTAMENTAL DE FLORIDA FIDEICOMISO DE OBRAS	
	ARQUITECTO PEDRO CALZAVARA	

LAMINA ESQUEMAS Y UNIFILAR		EL2
FECHA: JUL 2019	ESCALA: 1:100	
REVISION:		