


REFERENCIAS DE DETECCION	
	LÍNEAS DE DISTRIBUCIÓN POR LOSA, PARED O CIELORRASO
	CANALIZACIÓN BAJO PISO
	SUBIDA/BAJADA DE LAZOS
	REGISTRO DE CONEXIÓN EN PISO, PARED O CIELORRASO
	DETECTOR DE HUMO FOTOELÉCTRICO
	SENSOR DE HUMO DIRECCIONABLE SOBRE CIELORRASO
	SIRENA CON LUZ ESTROBOSCÓPICA
	CENTRAL DE INCENDIO H: 1.4 M
	PULSADOR
	DETECTOR TIPO BARRERA
SLC	CIRCUITOS DE LÍNEAS DE SEÑALIZACIÓN
NAC	CIRCUITOS DE APARATOS DE NOTIFICACIÓN

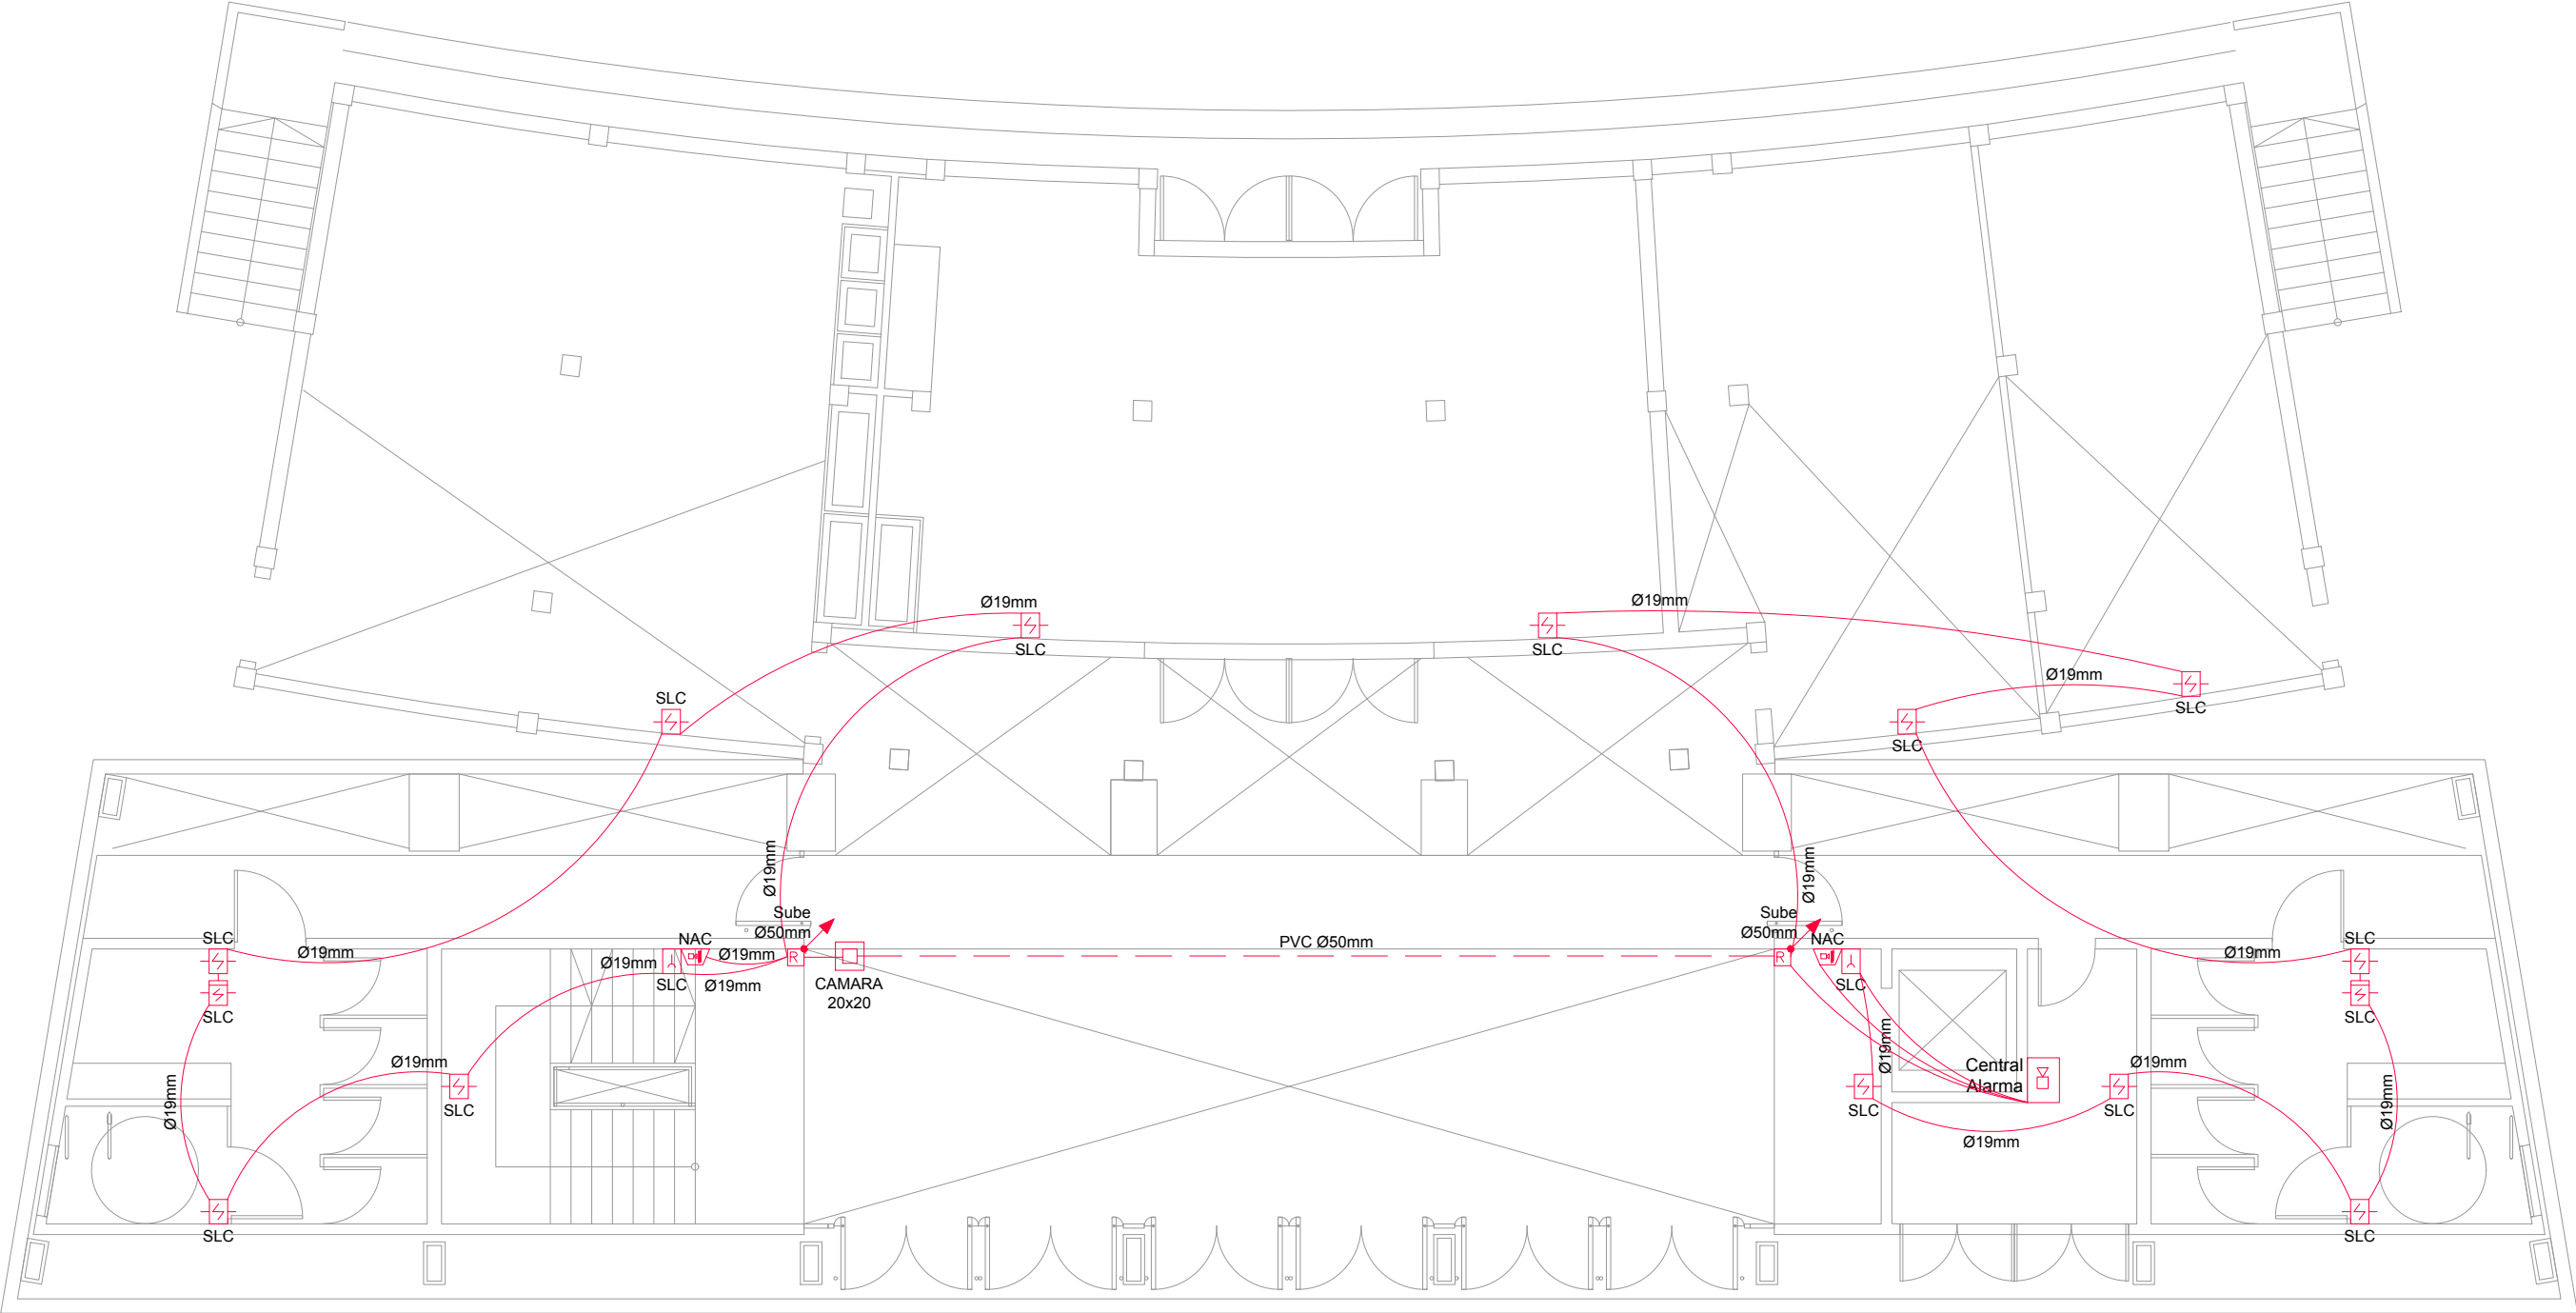

ESTADIO CAMPEONES OLIMPICOS  
INTENDENCIA DEPARTAMENTAL DE FLORIDA  
FIDEICOMISO DE OBRAS

ARQUITECTO PEDRO CALZAVARA

LAMINA

DETECCION DE INCENDIO

NIVEL PB [+0.00]

FECHA: JUL 2019

ESCALA: 1:100

REVISION:

EL12