




DESDE TABLERO G (4x10+T10 Ø50mm)

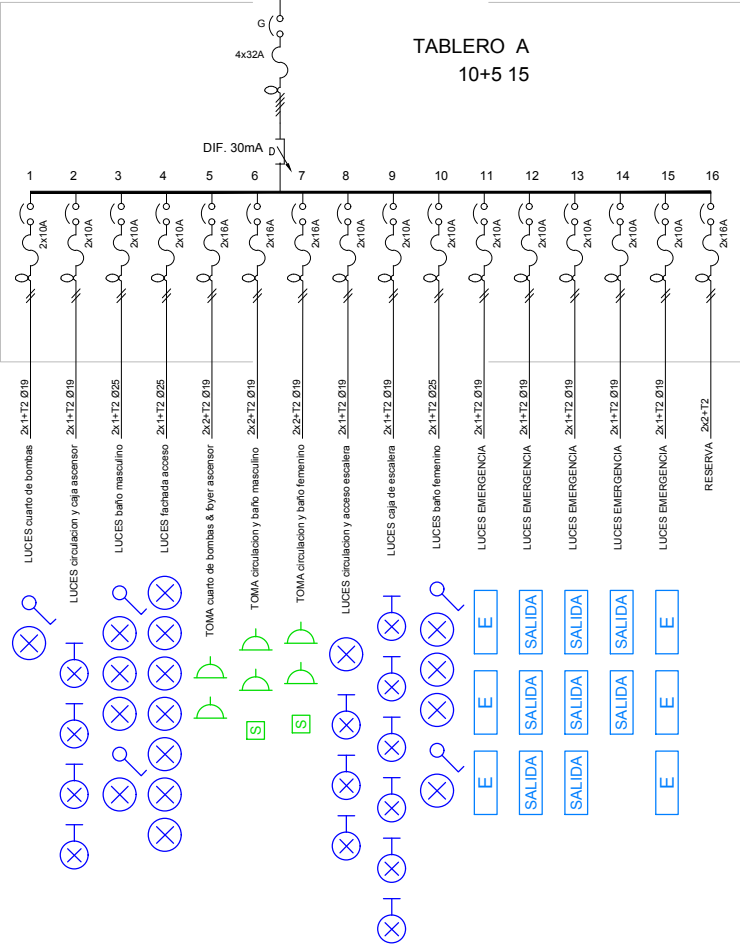


DESDE TABLERO G (4x10+T10 Ø50mm)

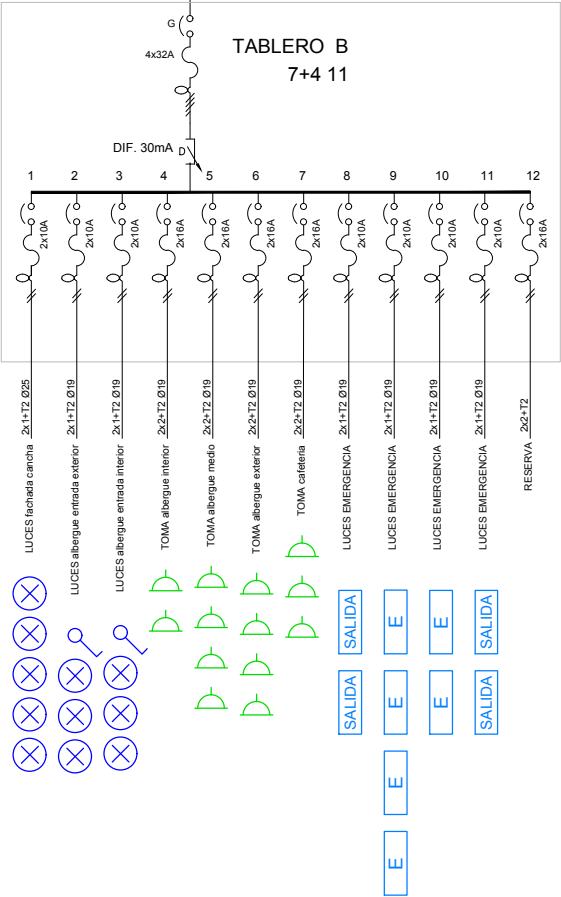


DESDE TABLERO G (4x10+T10 Ø50mm)

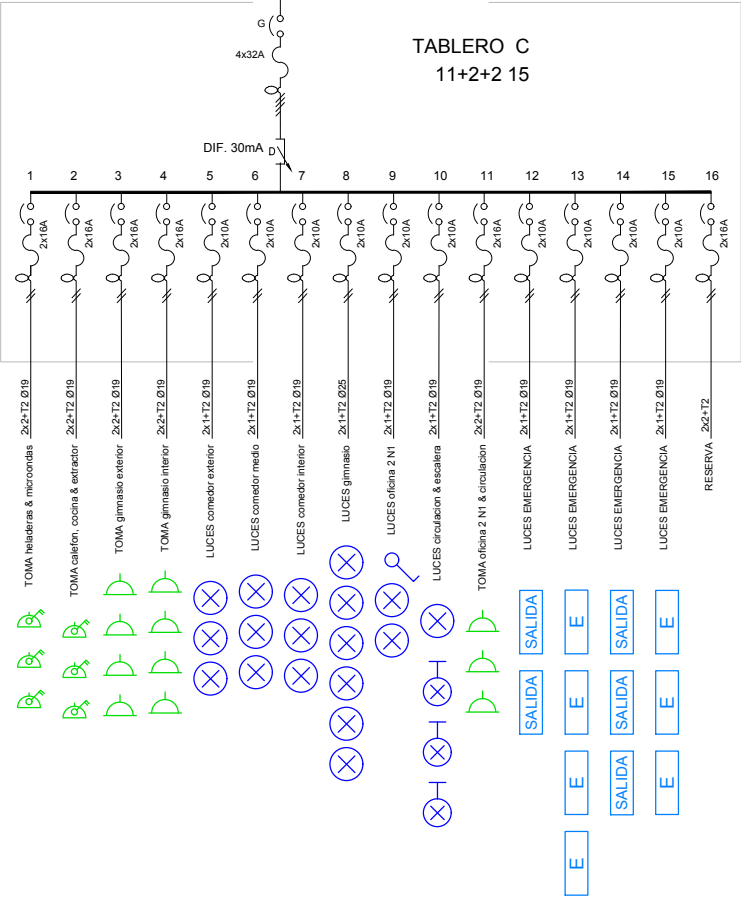


DESDE TABLERO G (4x10+T10 Ø50mm)

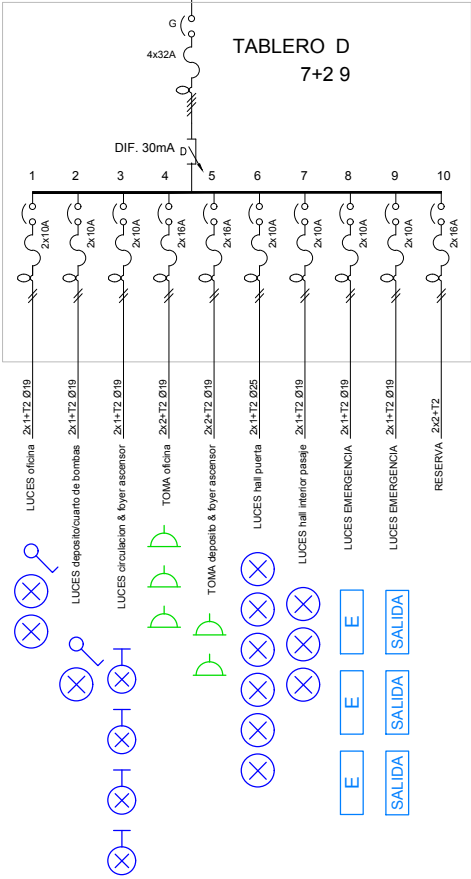


DESDE TABLERO G (4x10+T10 Ø50mm)

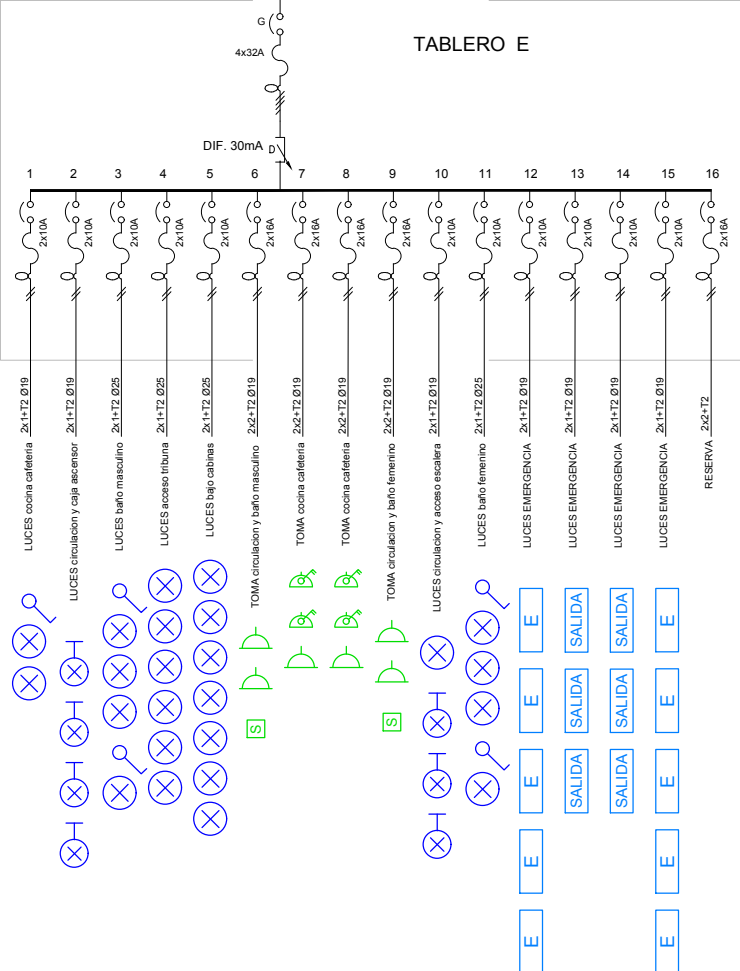


DESDE TABLERO G (4x10+T10 Ø50mm)

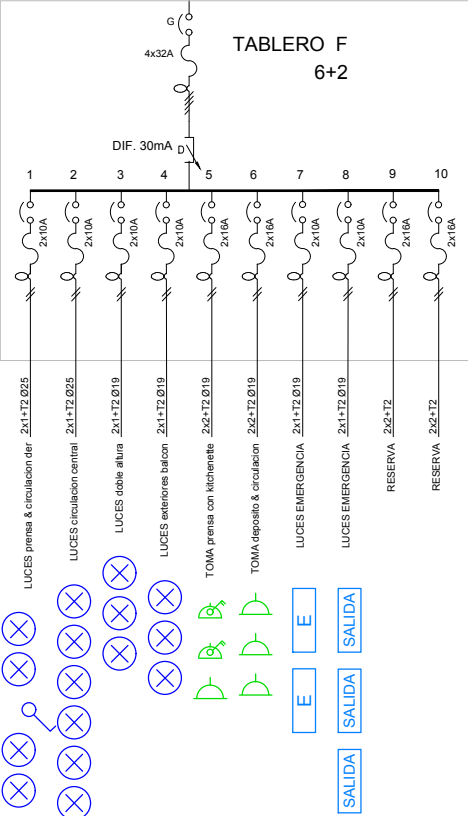

DESDE TABLERO F (4x10+T10 Ø50mm)

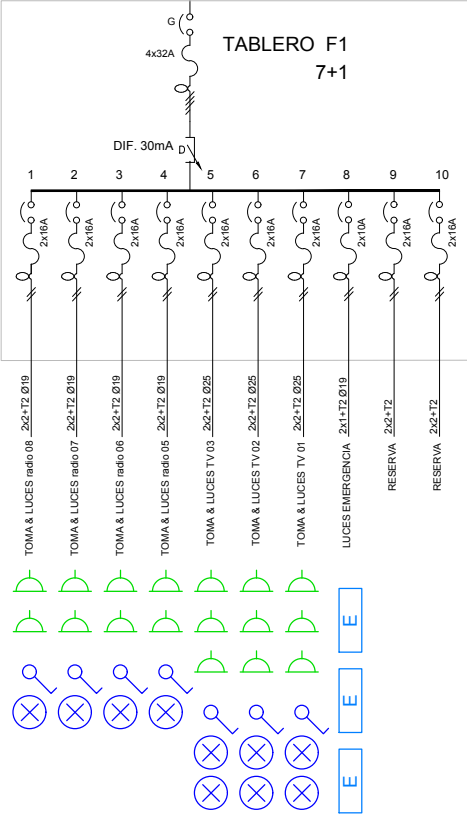

DESDE TABLERO F (4x10+T10 Ø50mm)

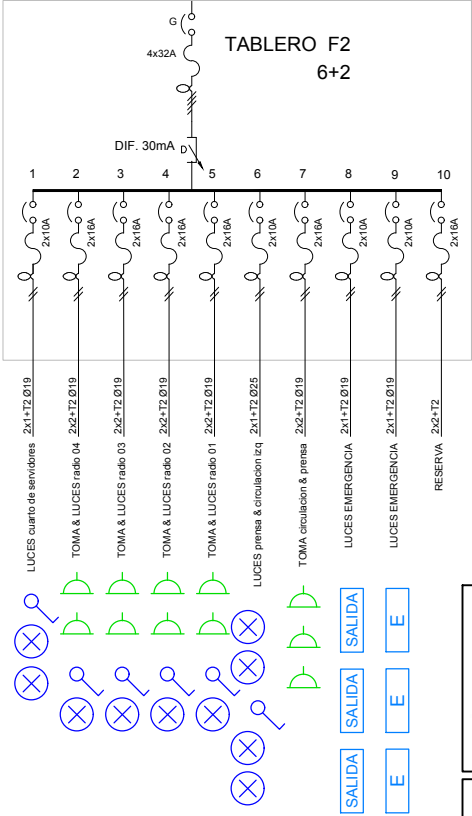

ESTADIO CAMPEONES OLIMPICOS
INTENDENCIA DEPARTAMENTAL DE FLORIDA
FIDEICOMISO DE OBRAS

ARQUITECTO PEDRO CALZAVARA

LAMINA

UNIFILARES

FECHA: JUL 2019 ESCALA: 1:100

REVISION:

EL7