


REFERENCIAS DE DETECCION	
	LÍNEAS DE DISTRIBUCIÓN POR LOSA, PARED O CIELORRASO
	CANALIZACIÓN BAJO PISO
	SUBIDA/BAJADA DE LAZOS
	REGISTRO DE CONEXIÓN EN PISO, PARED O CIELORRASO
	DETECTOR DE HUMO FOTOELÉCTRICO
	SENSOR DE HUMO DIRECCIONABLE SOBRE CIELORRASO
	SIRENA CON LUZ ESTROBOSCÓPICA
	CENTRAL DE INCENDIO H: 1.4 M
	PULSADOR
	DETECTOR TIPO BARRERA
SLC	CIRCUITOS DE LÍNEAS DE SEÑALIZACIÓN
NAC	CIRCUITOS DE APARATOS DE NOTIFICACIÓN

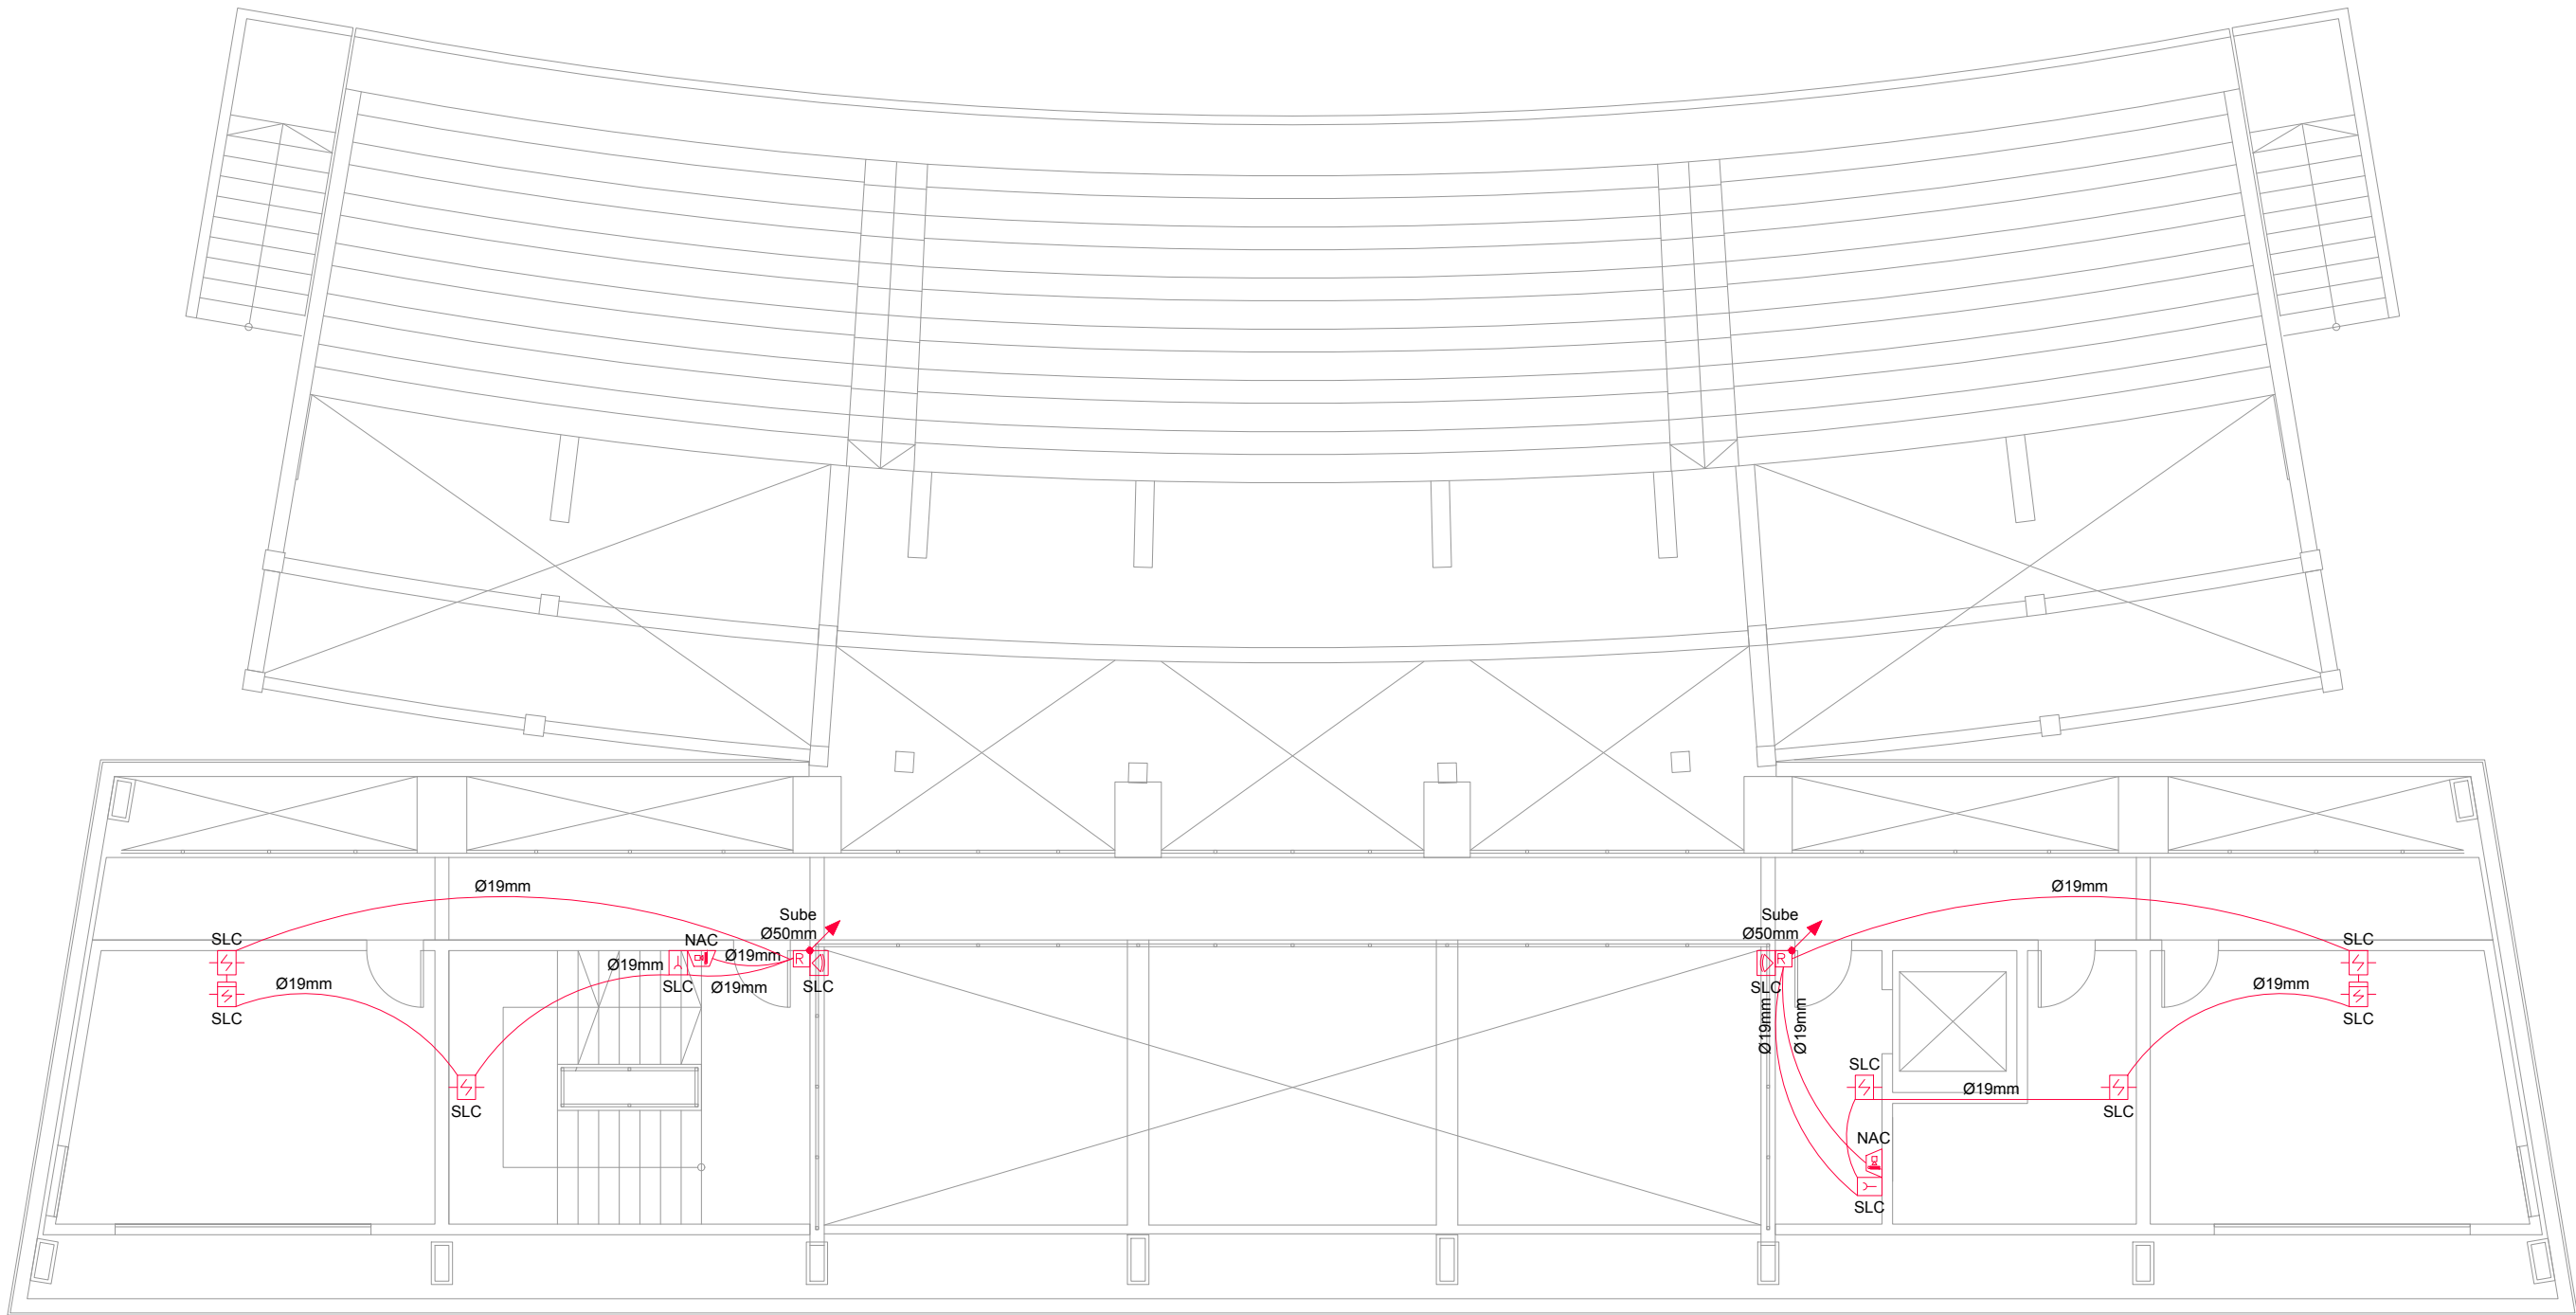

	ESTADIO CAMPEONES OLIMPICOS INTENDENCIA DEPARTAMENTAL DE FLORIDA FIDEICOMISO DE OBRAS	LAMINA <b>DETECCION DE INCENDIO</b> NIVEL 1 [+2.83] ENTREPISO		<b>EL13</b>
	ARQUITECTO PEDRO CALZAVARA	FECHA: JUL 2019	ESCALA: 1:100	
		REVISION:		