


REFERENCIAS DE DETECCION	
	LÍNEAS DE DISTRIBUCIÓN POR LOSA, PARED O CIELORRASO
	CANALIZACIÓN BAJO PISO
	SUBIDA/BAJADA DE LAZOS
	REGISTRO DE CONEXIÓN EN PISO, PARED O CIELORRASO
	DETECTOR DE HUMO FOTOELÉCTRICO
	SENSOR DE HUMO DIRECCIONABLE SOBRE CIELORRASO
	SIRENA CON LUZ ESTROBOSCÓPICA
	CENTRAL DE INCENDIO H: 1.4 M
	PULSADOR
	DETECTOR TIPO BARRERA
SLC	CIRCUITOS DE LÍNEAS DE SEÑALIZACIÓN
NAC	CIRCUITOS DE APARATOS DE NOTIFICACIÓN

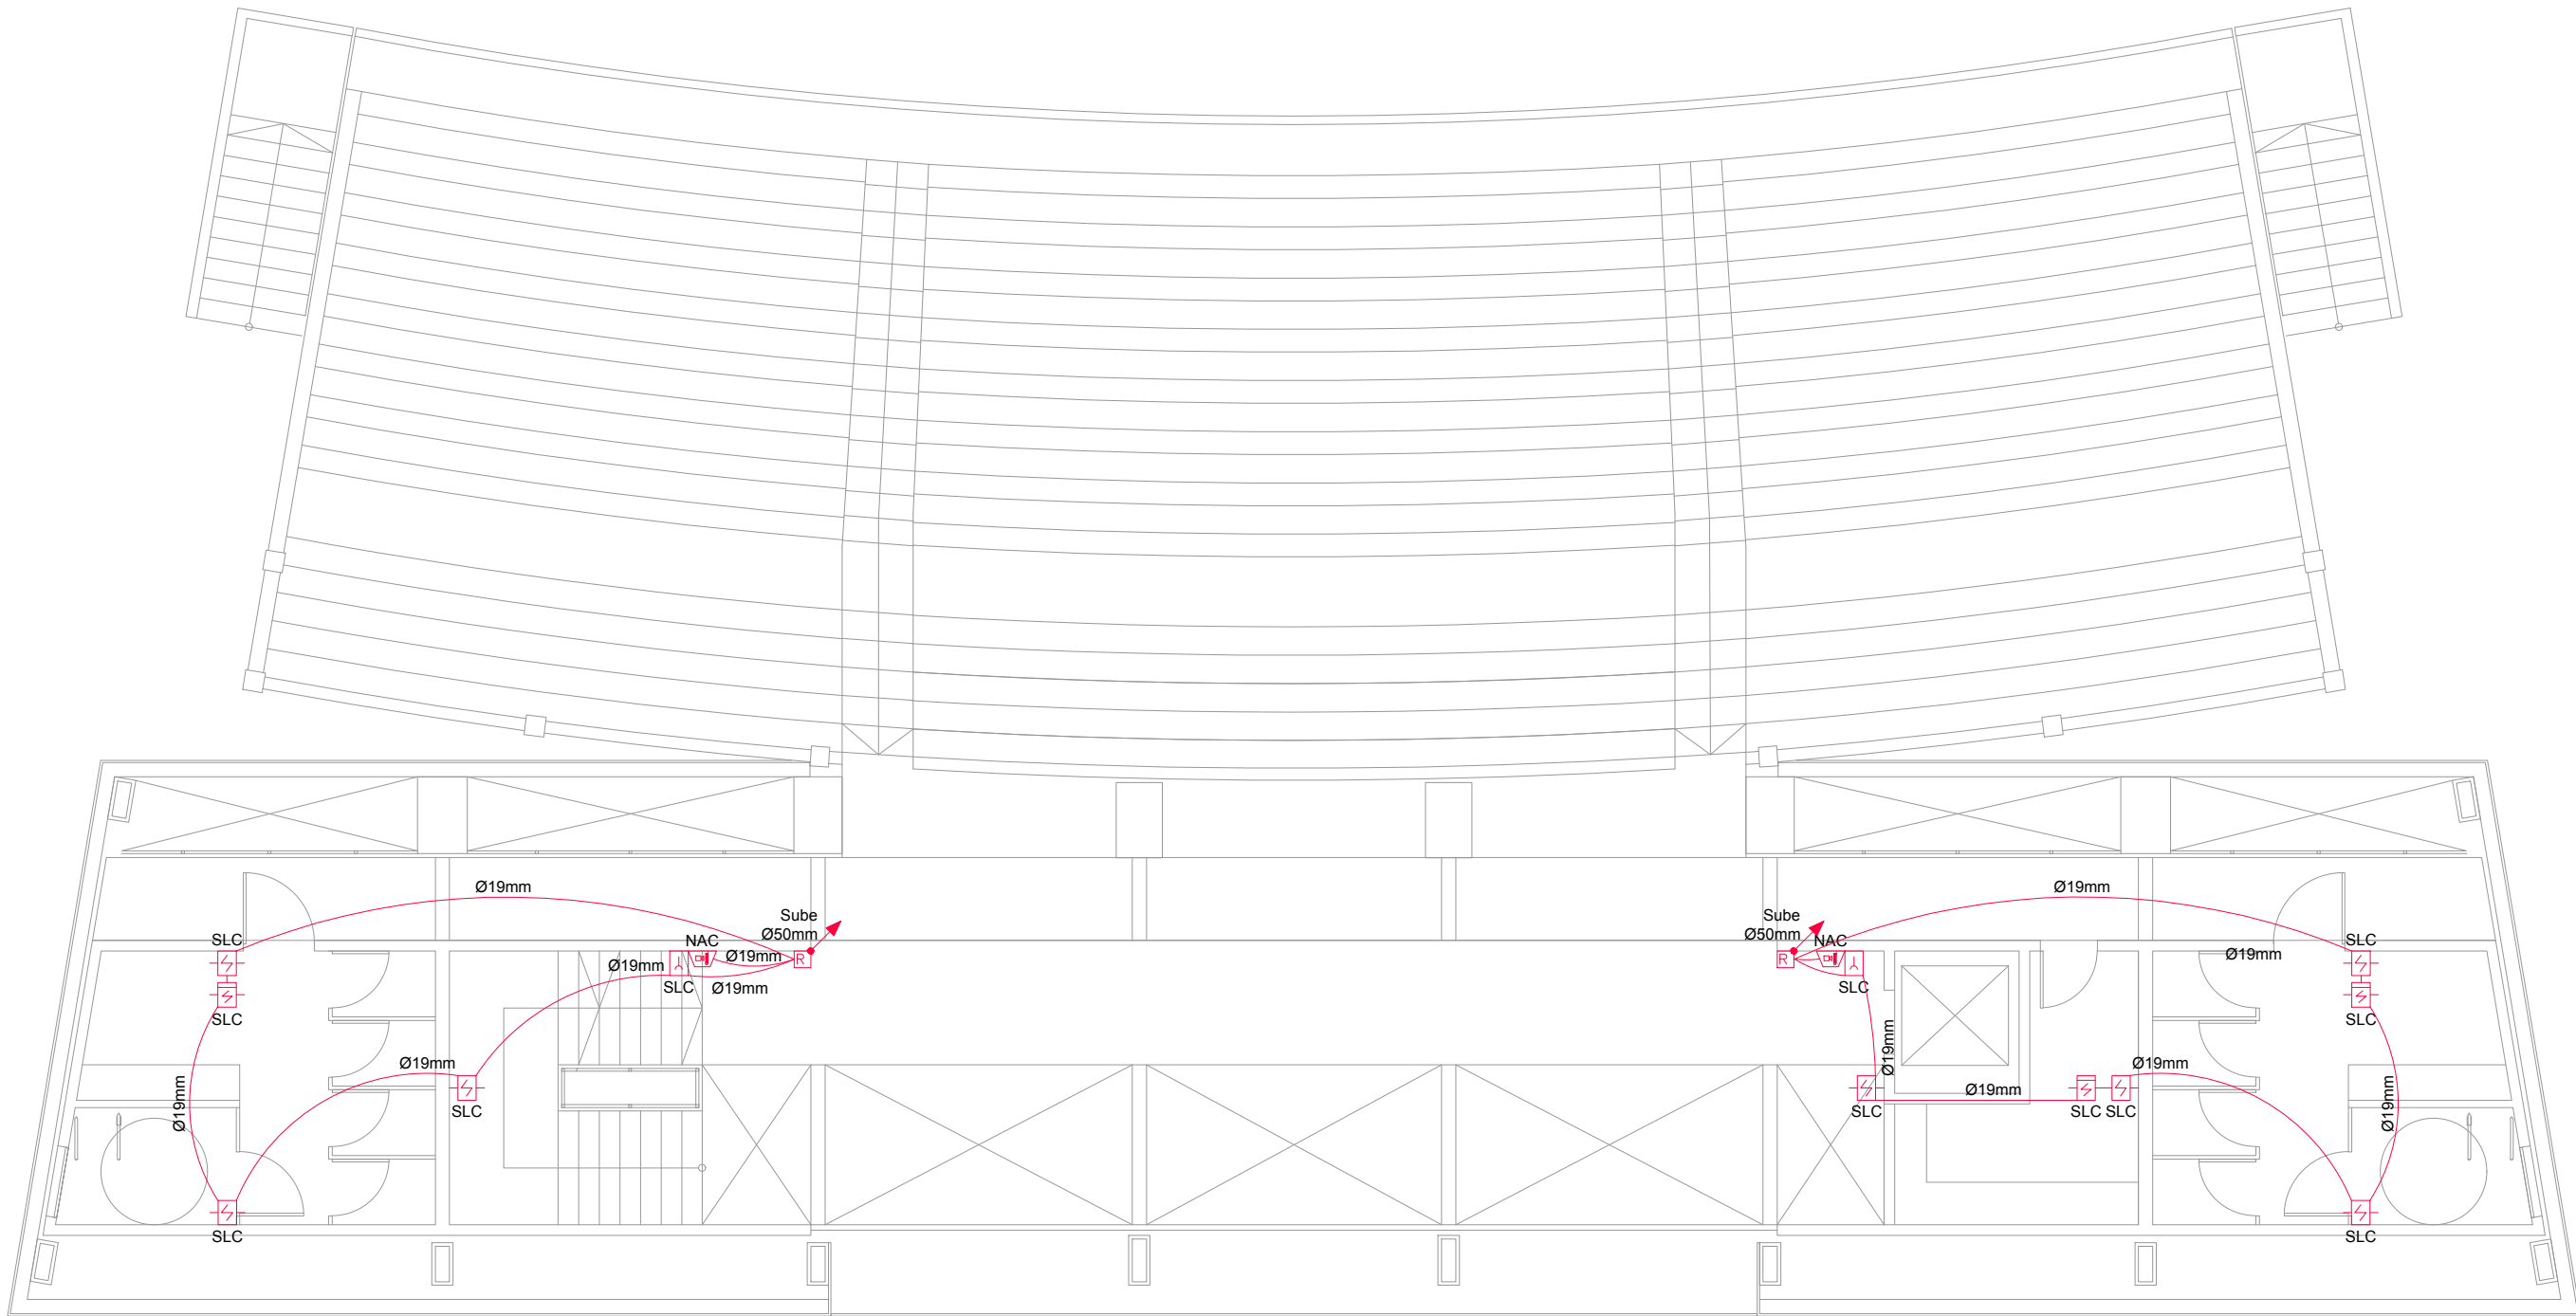

	ESTADIO CAMPEONES OLIMPICOS INTENDENCIA DEPARTAMENTAL DE FLORIDA FIDEICOMISO DE OBRAS	LAMINA DETECCION DE INCENDIO NIVEL 2 [+5.66] TRIBUNA		EL14
	ARQUITECTO PEDRO CALZAVARA	FECHA: JUL 2019	ESCALA: 1:100	
		REVISION:		