


PLANTA DE ALBAÑILERIA
ESCALA 1:50

Tipo Luminaria	Cantidad
<p>L1 Panel Led 30x30 cm, extraplano p/ empotrar Marco blanco - Color blanco neutro 4000 lm</p>	3 Unidades
<p>L2 Panel Led 20x20 cm, extraplano p/ empotrar Marco blanco - Color blanco neutro 4000 lm</p>	12 Unidades

REFERENCIA SIMBOLOGIA

	CENTRO		CANALIZACION
	BRAZO		TOMACORRIENTE MONOFASICO
	CAJA DE PISO (datos,telefono,electricidad)		TOMACORRIENTE C/INTERRUPTOR
	INTERRUPTOR UNIPOLAR		TABLERO
	INTERRUPTOR BIPOLAR		EXTRACTOR

DIAGRAMA UNIFILAR

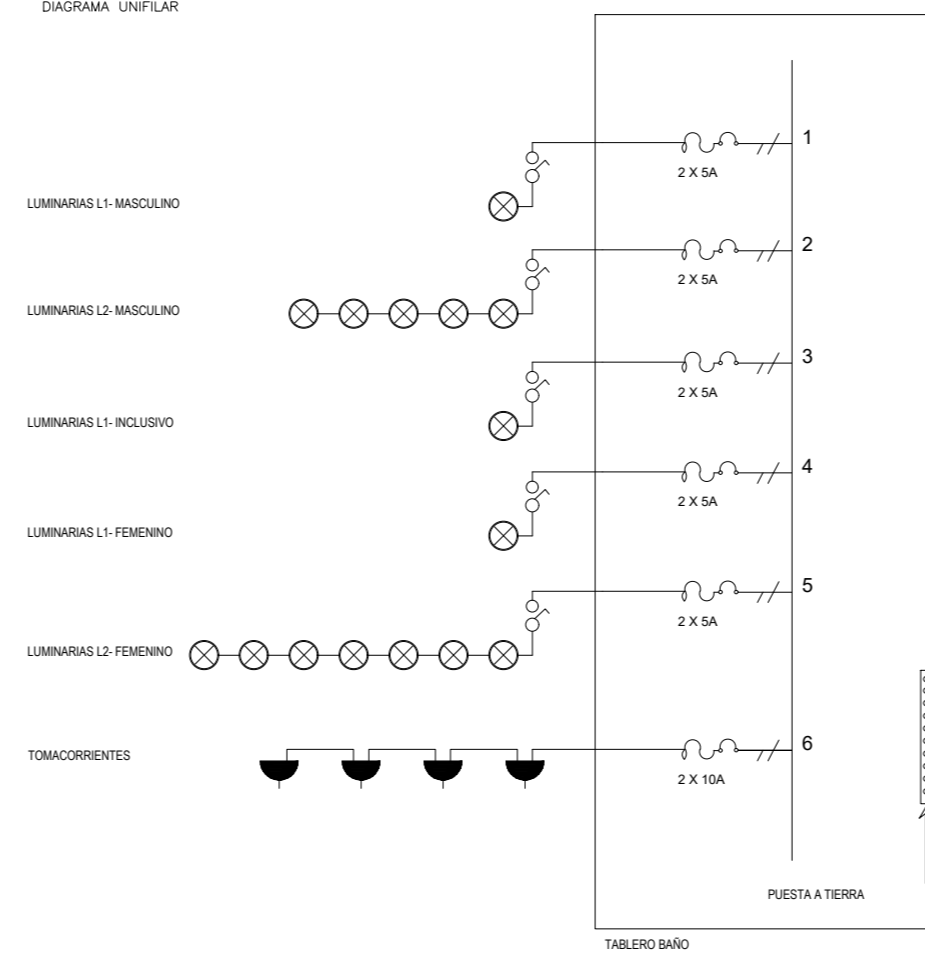

REFERENCIA UBICACIÓN



REFERENCIA FOTOGRÁFICA

REVISIONES



PROYECTO: RESIGNIFICACIÓN PARQUE "PARIS LONDRES"

COORDINADOR TÉCNICO IP:

PLANO: EQUIPAMIENTOS- BAÑOS

Nº DE PLANO: E-01-02

COORDINADOR DE PROYECTO:

Arq. Manuel de Souza

PROYECTISTA: Arq. Noelia Botana- Arq. Natalia Minetti

ESCALA: 1:50

FECHA: Julio 2019

REVISIÓN: 1

