



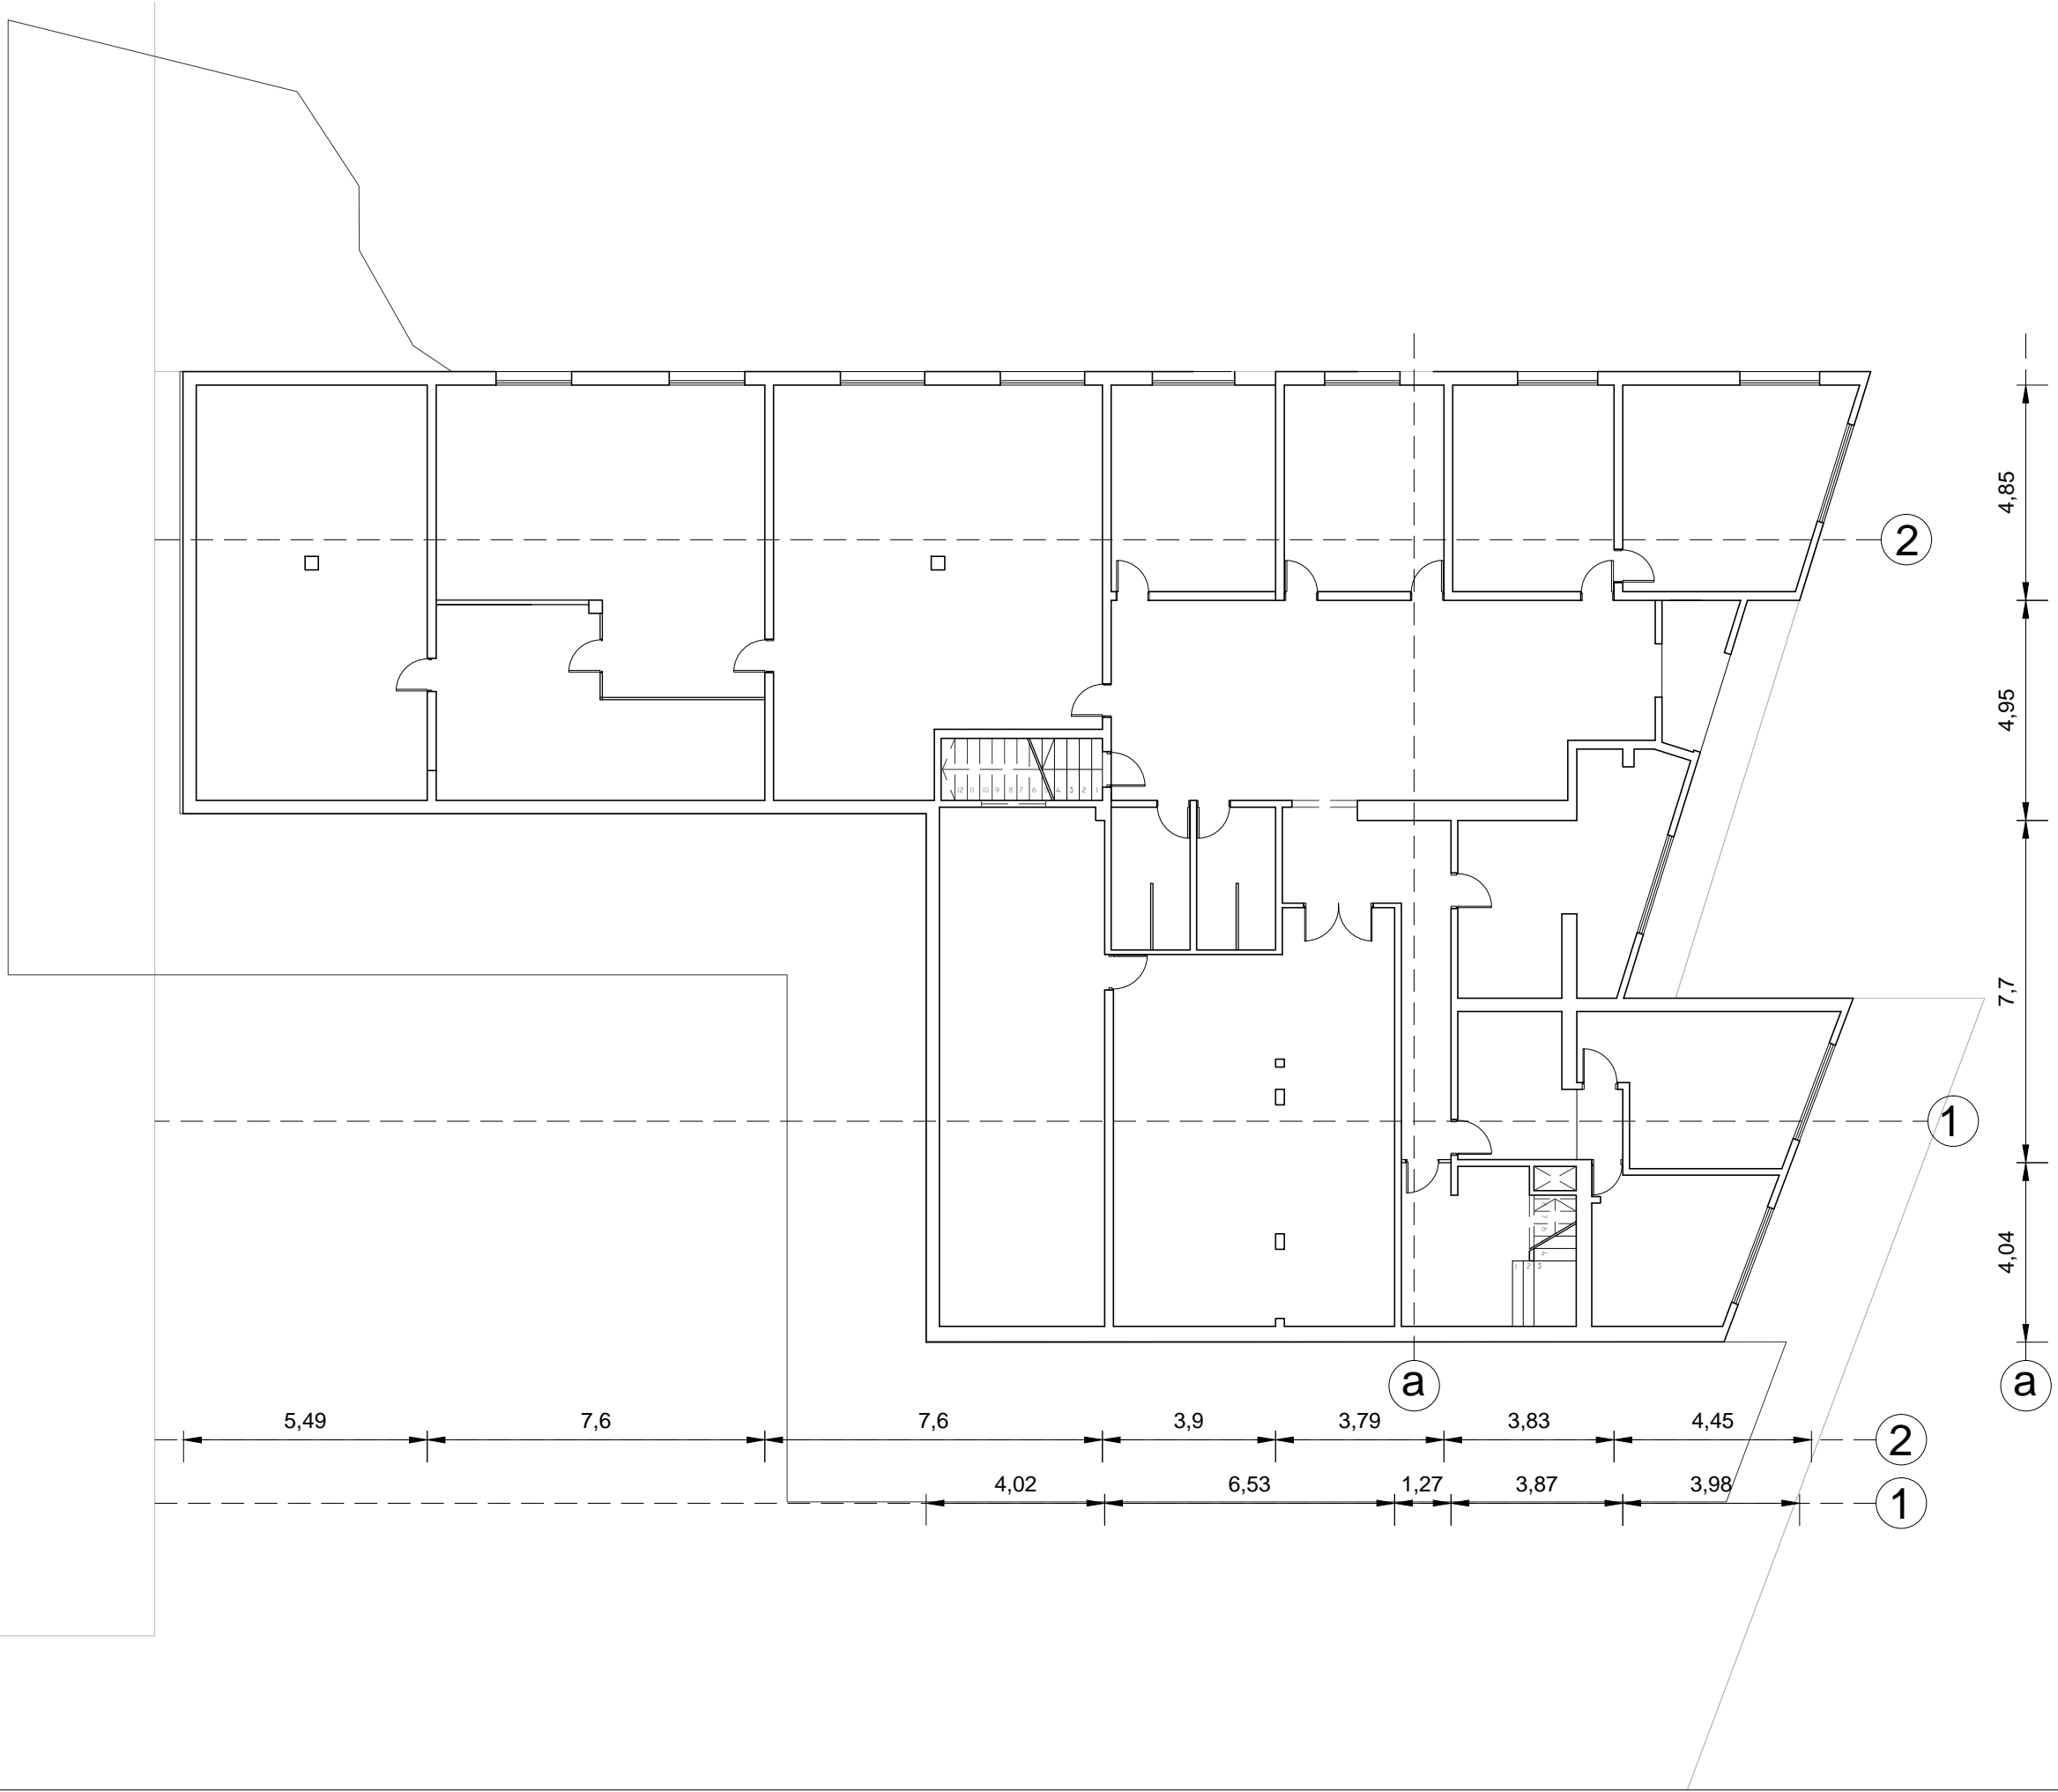

**MINISTERIO DE GANADERÍA
AGRICULTURA Y PESCA**
REPÚBLICA ORIENTAL DEL URUGUAY





OBRA Relevamiento Garzón y Pena		
PLANO Subsuelo - zona A	PADRÓN -	
LOCALIZACIÓN Garzón MGAP Av. Garzón 456, Montevideo		
FECHA 13/12/2018	EQUIPO TECNICO: Arq. Ximena Echavarría	LÁMINA E-01
ESCALA 1/150	ENCARGADA UNIDAD: Arq. Viviana Cal	

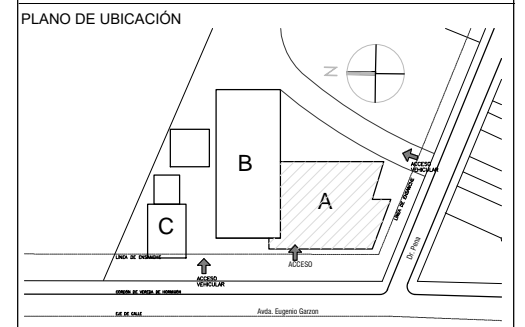

MINISTERIO DE GANADERÍA
AGRICULTURA Y PESCA
REPÚBLICA ORIENTAL DEL URUGUAY

PLANO DE UBICACIÓN

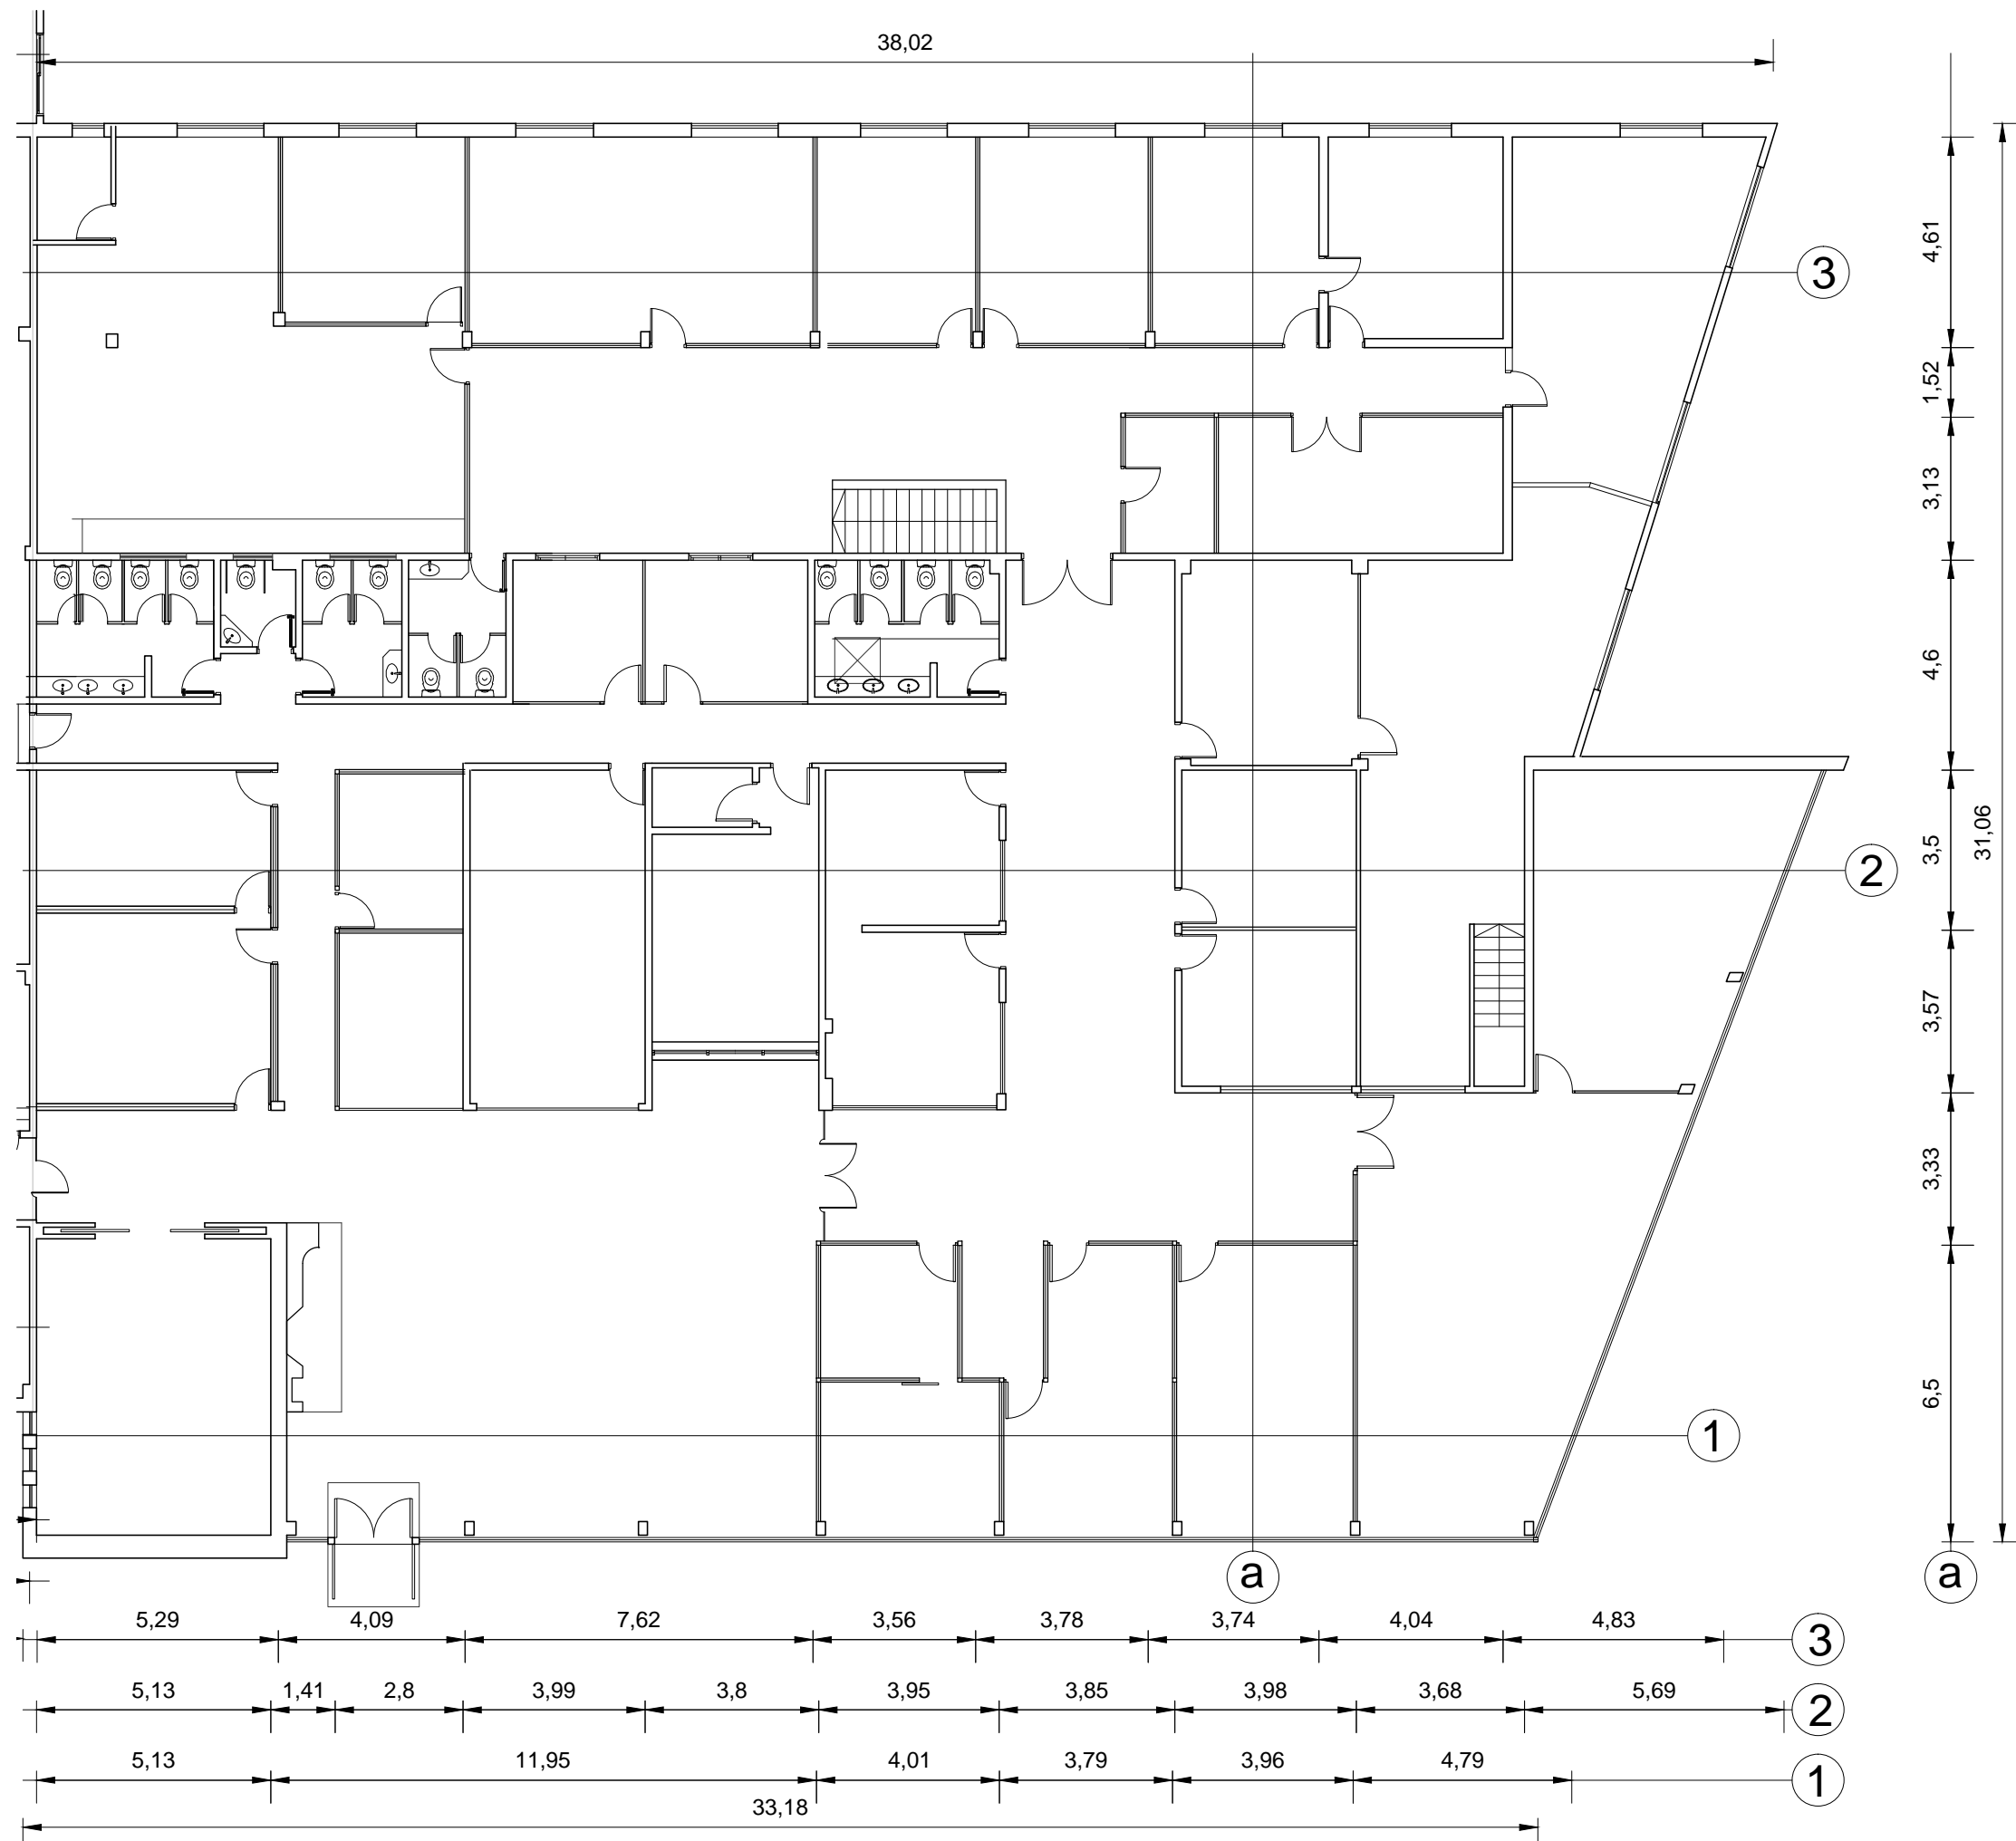
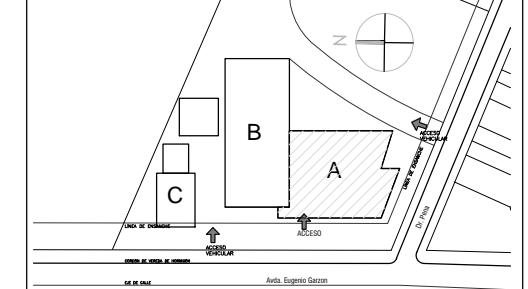


OBRA Relevamiento Garzón y Pena		
PLANO Planta baja - zona A	PADRÓN -	
LOCALIZACIÓN Garzón MGAP Av. Garzón 456, Montevideo		
FECHA 13/12/2018	EQUIPO TECNICO: Arq. Ximena Echavarría	LÁMINA E-02
ESCALA 1/150	ENCARGADA UNIDAD: Arq. Viviana Cal	



MINISTERIO DE GANADERÍA
AGRICULTURA Y PESCA
REPÚBLICA ORIENTAL DEL URUGUAY

PLANO DE UBICACIÓN

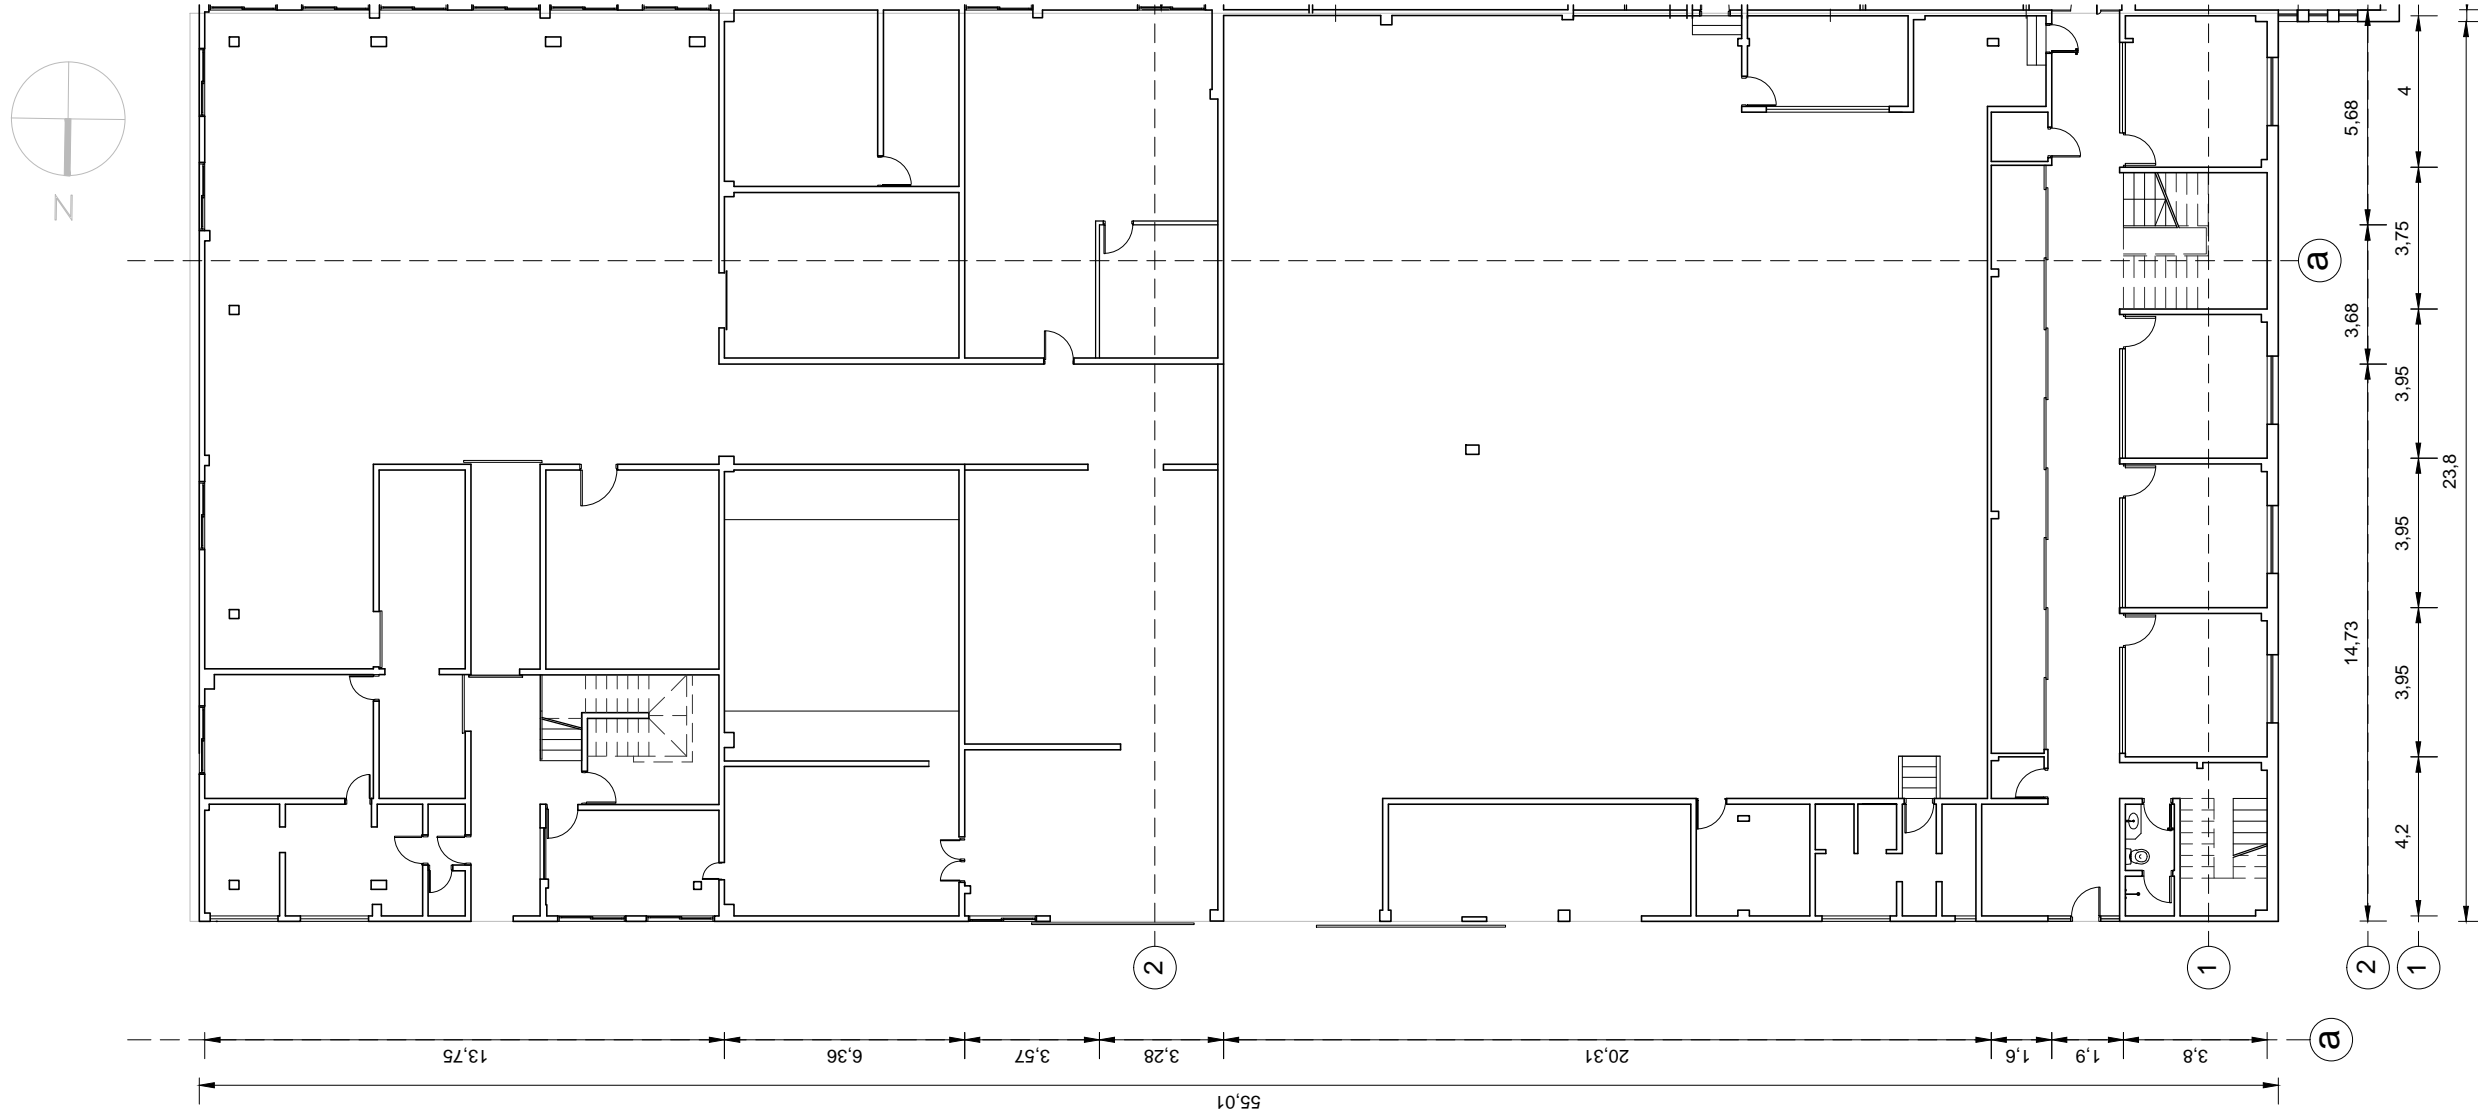
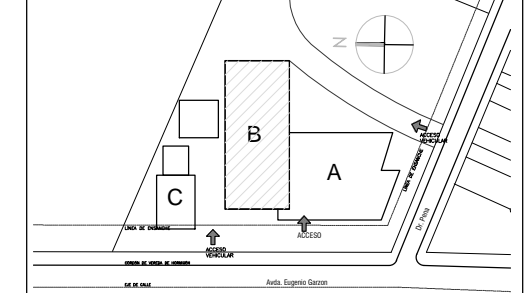


OBRA Relevamiento Garzón y Pena		
PLANO Planta baja - zona B	PADRÓN -	
LOCALIZACIÓN Garzón MGAP Av. Garzón 456, Montevideo		
FECHA 13/12/2018	EQUIPO TECNICO: Arq. Ximena Echavarría	LÁMINA E-03
ESCALA 1/200	ENCARGADA UNIDAD: Arq. Viviana Cal	



MINISTERIO DE GANADERÍA
AGRICULTURA Y PESCA
REPÚBLICA ORIENTAL DEL URUGUAY

PLANO DE UBICACIÓN

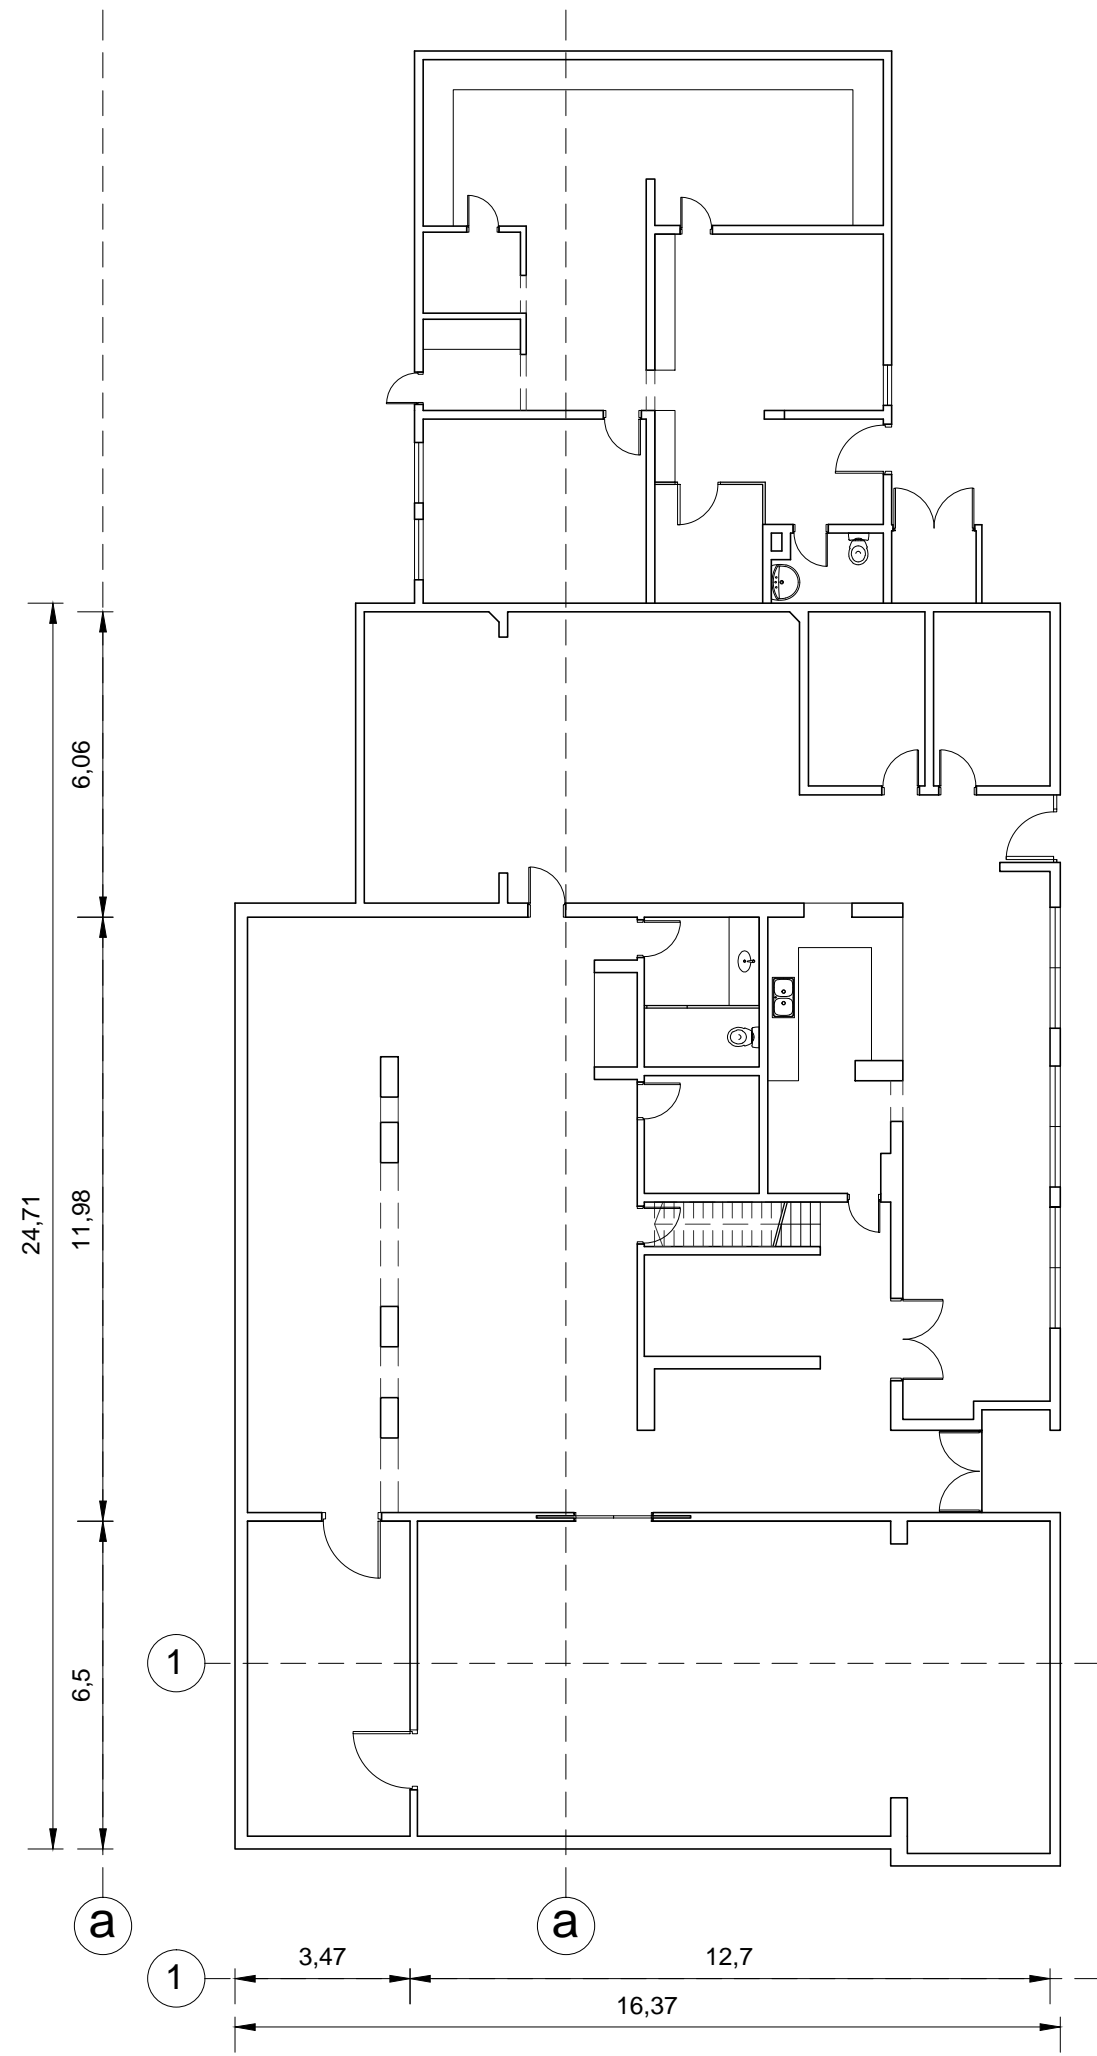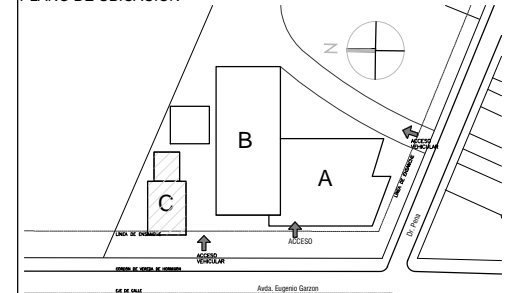


OBRA Relevamiento Garzón y Pena		
PLANO Planta baja - zona C	PADRÓN -	
LOCALIZACIÓN Garzón MGAP Av. Garzón 456, Montevideo		
FECHA 13/12/2018	EQUIPO TECNICO: Arq. Ximena Echavarría	LÁMINA E-04
ESCALA 1/150	ENCARGADA UNIDAD: Arq. Viviana Cal	





MINISTERIO DE GANADERÍA
AGRICULTURA Y PESCA
REPÚBLICA ORIENTAL DEL URUGUAY

PLANO DE UBICACIÓN

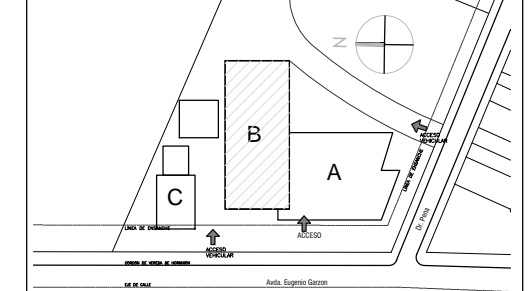

OBRA		
Relevamiento Garzón y Pena		
PLANO	PADRÓN	
Planta alta - zona B	-	
LOCALIZACIÓN		
Garzón MGAP		
Av. Garzón 456, Montevideo		
FECHA	EQUIPO TECNICO:	LÁMINA
13/12/2018	Arq. Ximena Echavarría	E-05
ESCALA	ENCARGADA UNIDAD:	
1/200	Arq. Viviana Cal	

PLANO DE UBICACIÓN

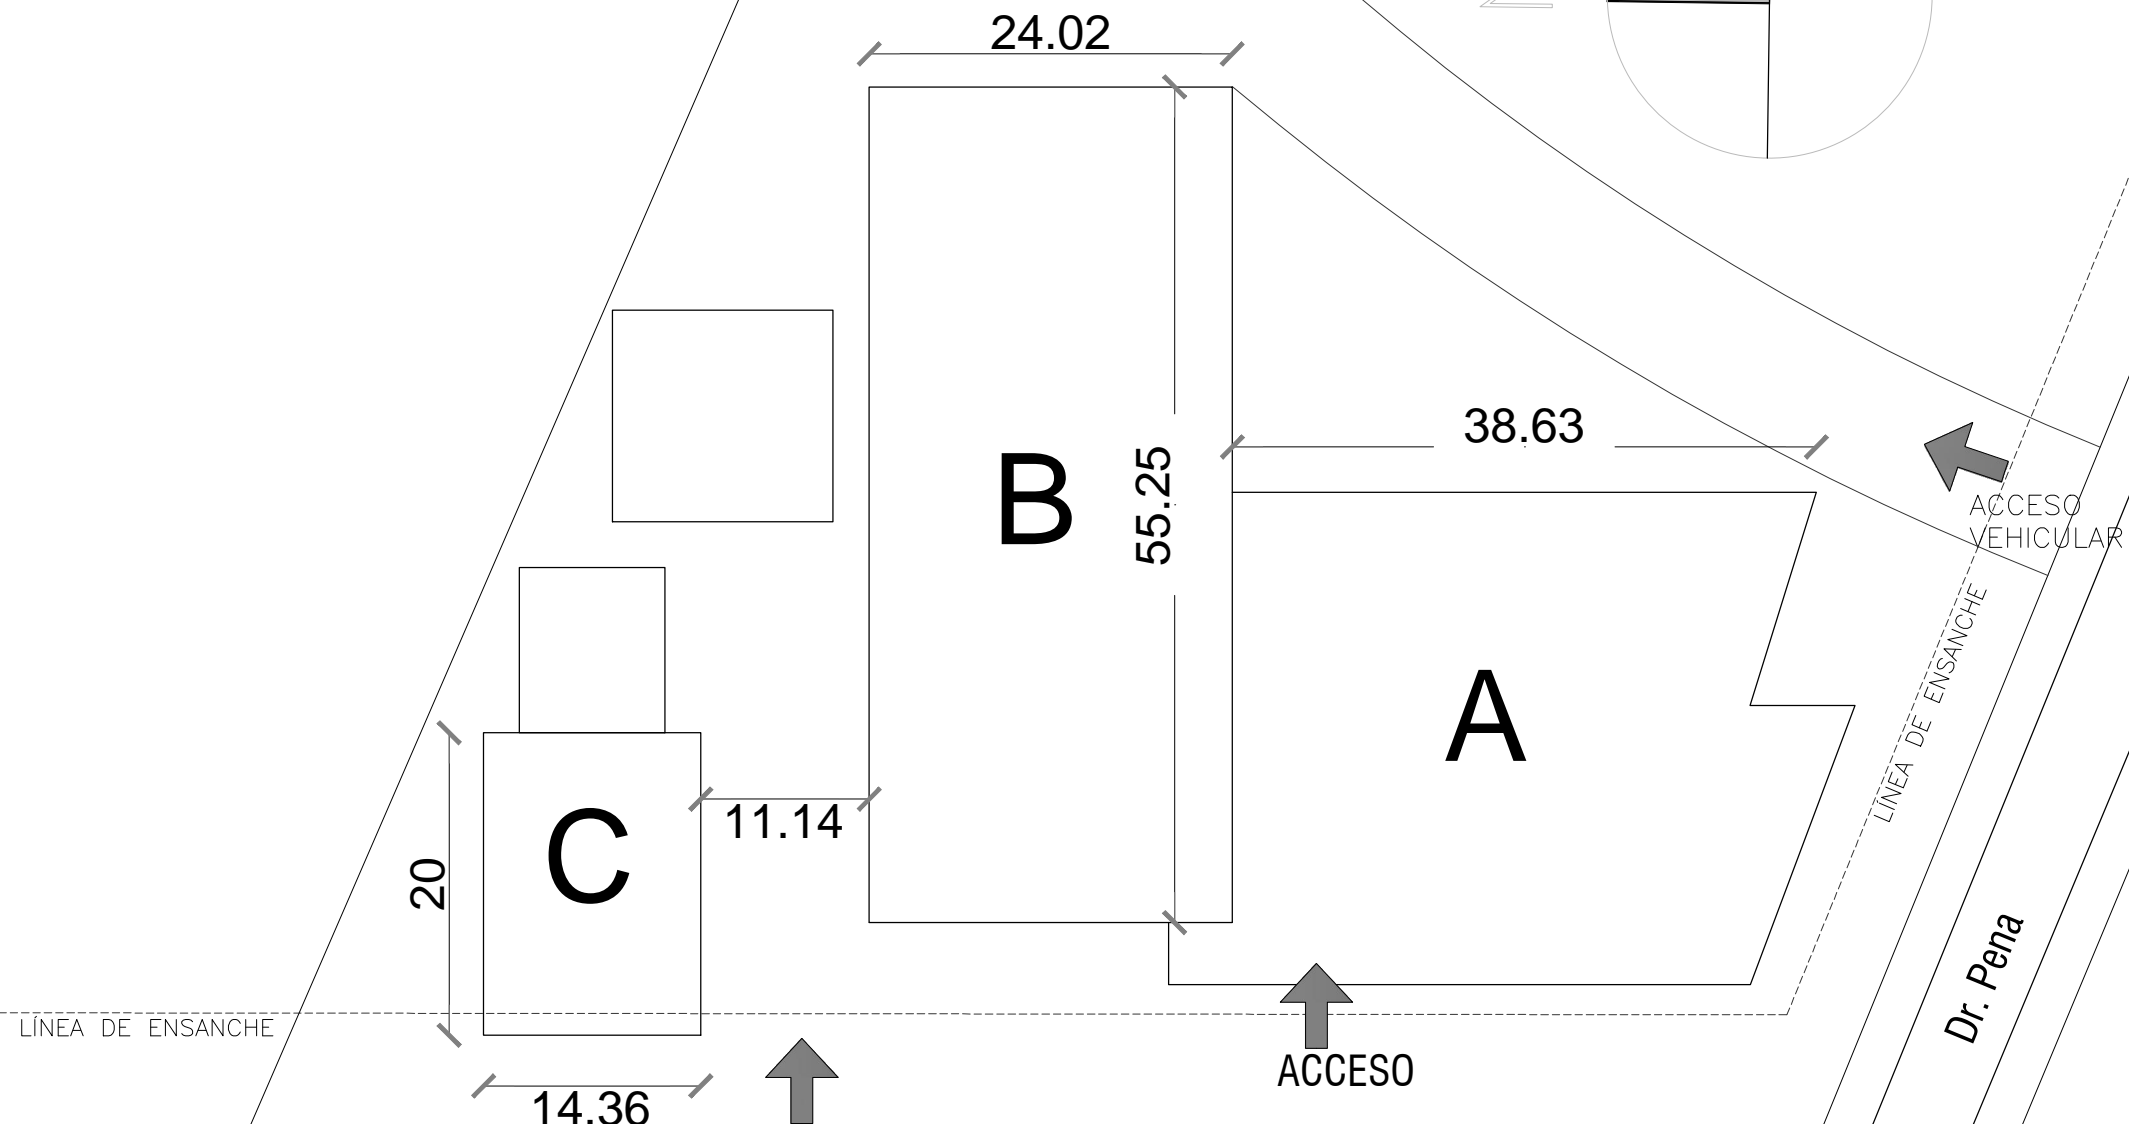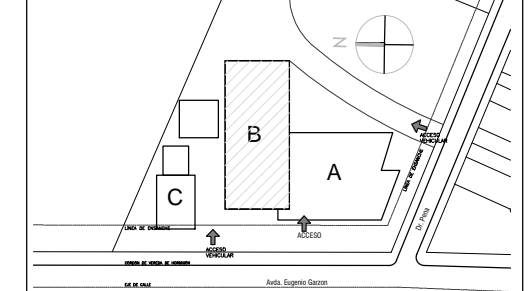

LÍNEA DE ENSANCHE

CORDÓN DE VEREDA DE HORMIGÓN

EJE DE CALLE

Avda. Eugenio Garzon

CORDÓN DE VEREDA DE HORMIGÓN

OBRA Relevamiento Garzón y Pena		
PLANO Esquema General	PADRÓN -	
LOCALIZACIÓN Garzón MGAP Av. Garzón 456, Montevideo		
FECHA 13/12/2018	EQUIPO TECNICO: Arq. Ximena Echavarría	LÁMINA E-06
ESCALA 1/500	ENCARGADA UNIDAD: Arq. Viviana Cal	