


CNEL. BRANDZEN

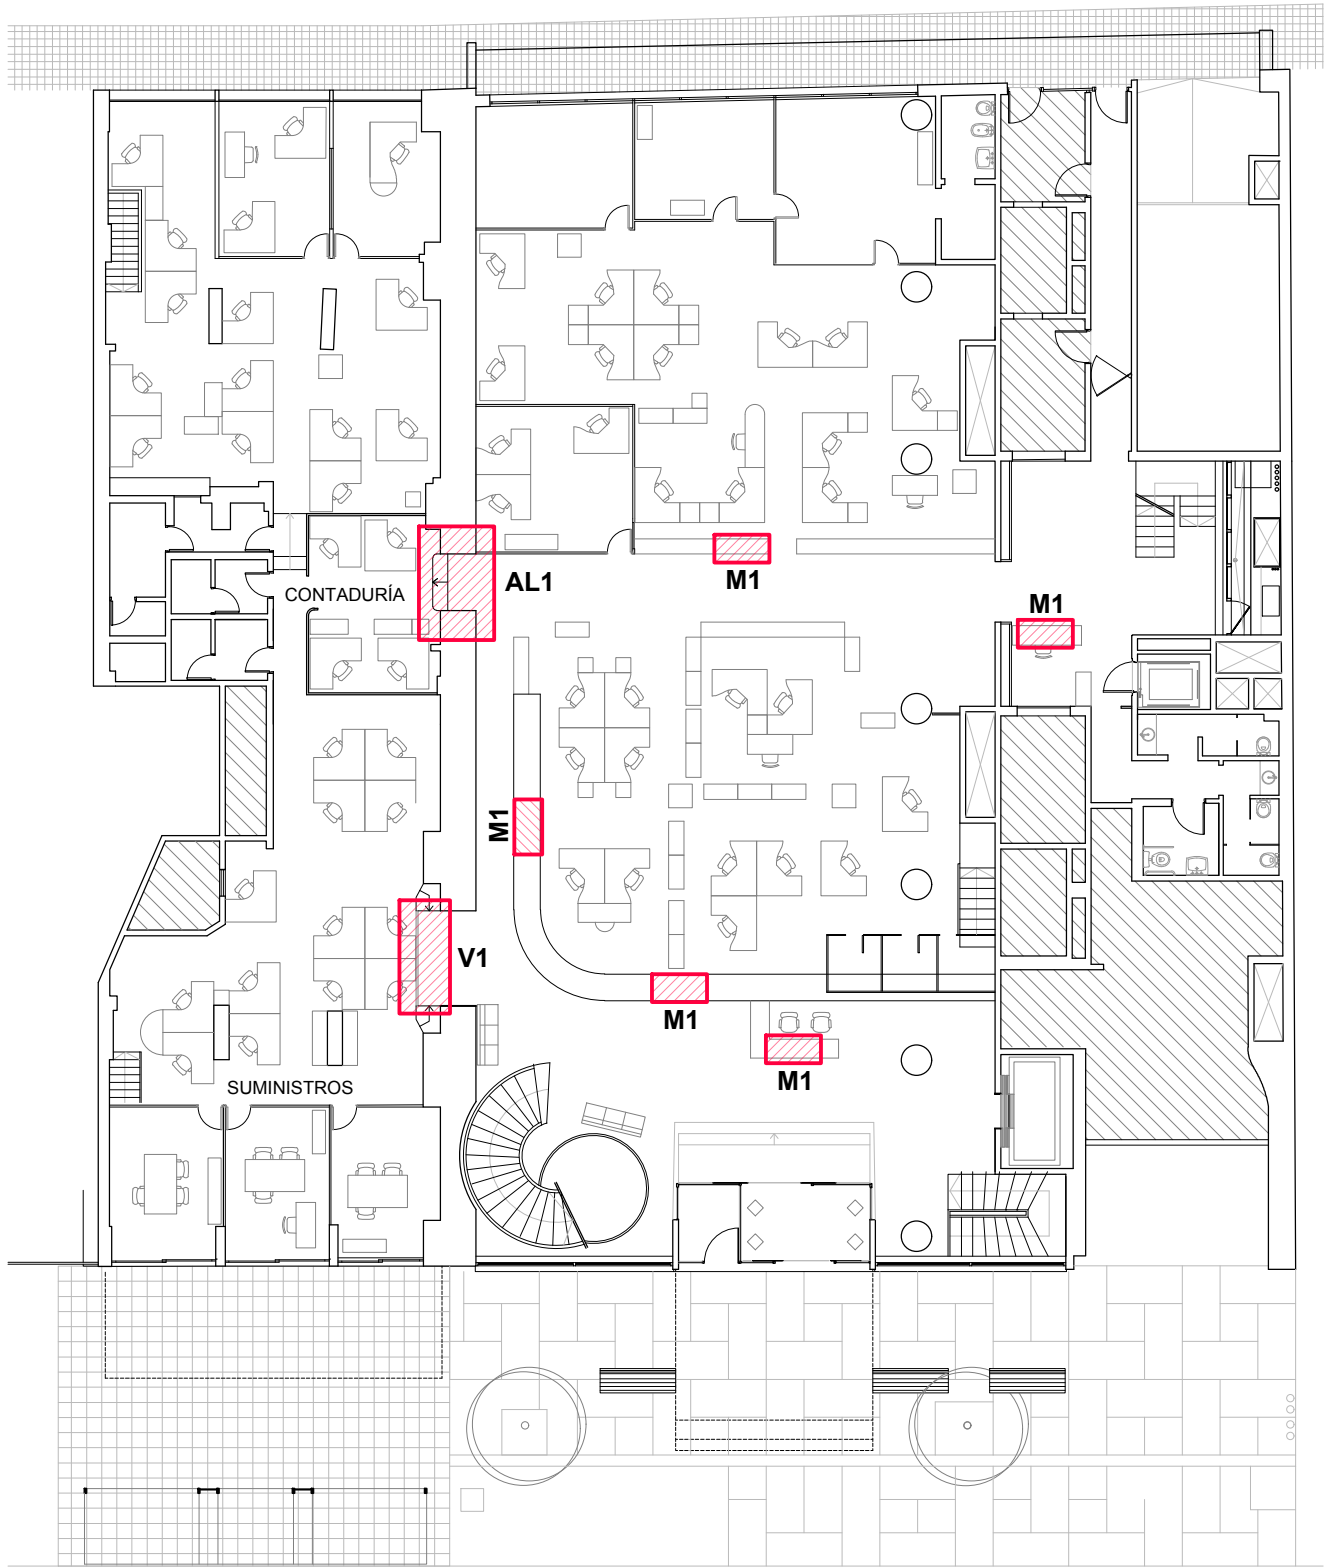

CALLE 18 DE JULIO

Referencias 

V1- Calado en Vidrio Suministros

AL1- Abertura y melamínico Acceso Contaduría

M1 - Mampara Modular

UBICACIÓN
PLANTA BAJA
escala 1/200



UNIVERSIDAD DE LA REPUBLICA
DIRECCION GENERAL DE ARQUITECTURA

director ARQ. ALVARO CAYÓN

proyecto ARQ. CECILIA HERNANDEZ

dibujante IMANOL BRIZ - FACUNDO ECHEVESTE

servicio **OFICINAS CENTRALES**
18 DE JULIO 1968 - MONTEVIDEO URUGUAY


proyecto ADAPTACIÓN MAMPARAS / UBICACIÓN / PLANTA BAJA

fecha 07 / 2020

escala 1 / 200

lámina número

L01

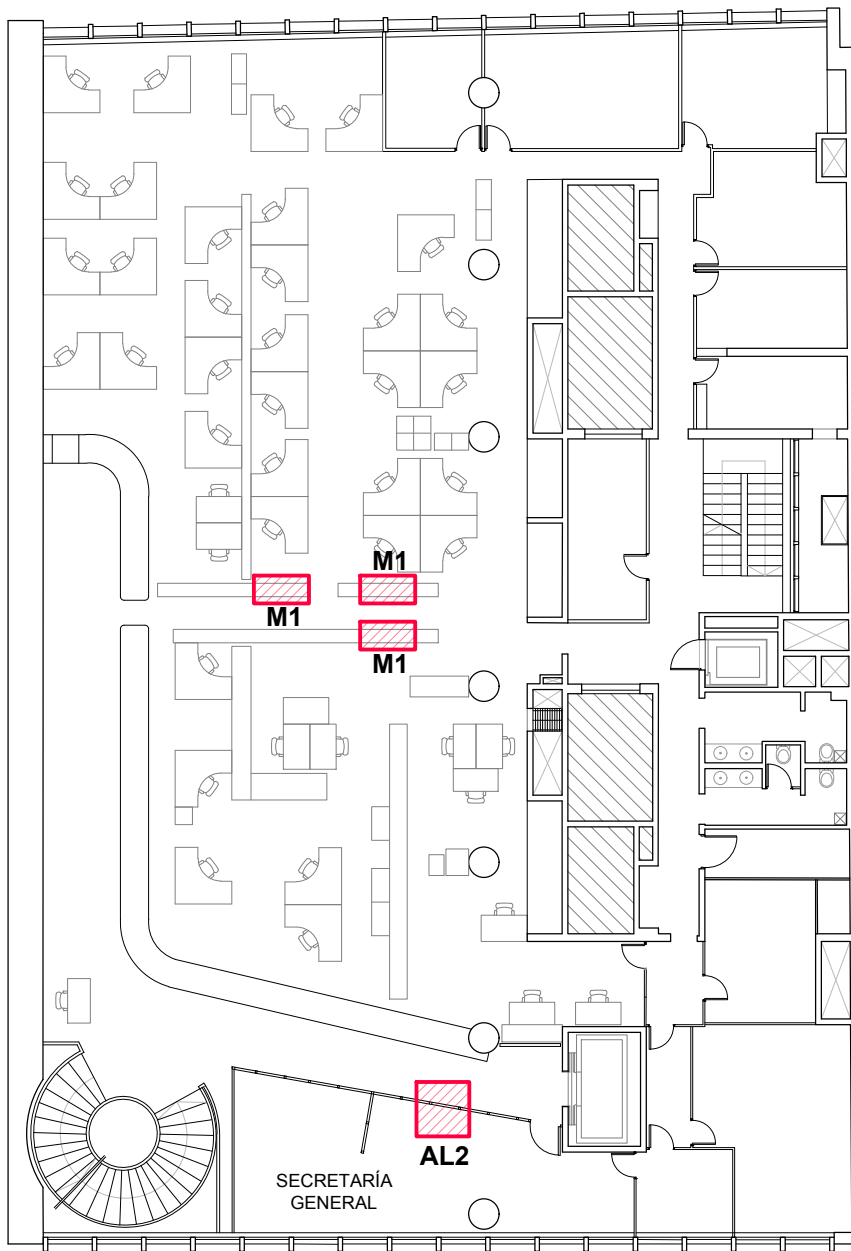

Referencias 

AL2 - Abertura aluminio Corrediza Secretaría General
 M1 - Mampara modular

UBICACIÓN
 PRIMER PISO
 escala 1/200




UNIVERSIDAD DE LA REPUBLICA
 DIRECCION GENERAL DE ARQUITECTURA

director	ARQ. ALVARO CAYÓN
proyecto	ARQ. CECILIA HERNANDEZ
dibujante	IMANOL BRIZ - FACUNDO ECHEVESTE

servicio	OFICINAS CENTRALES 18 DE JULIO 1968 - MONTEVIDEO URUGUAY	
proyecto	ADAPTACIÓN MAMPARAS / UBICACIÓN / PRIMER PISO	
fecha	07 / 2020	escala 1 / 200

lámina número

L02

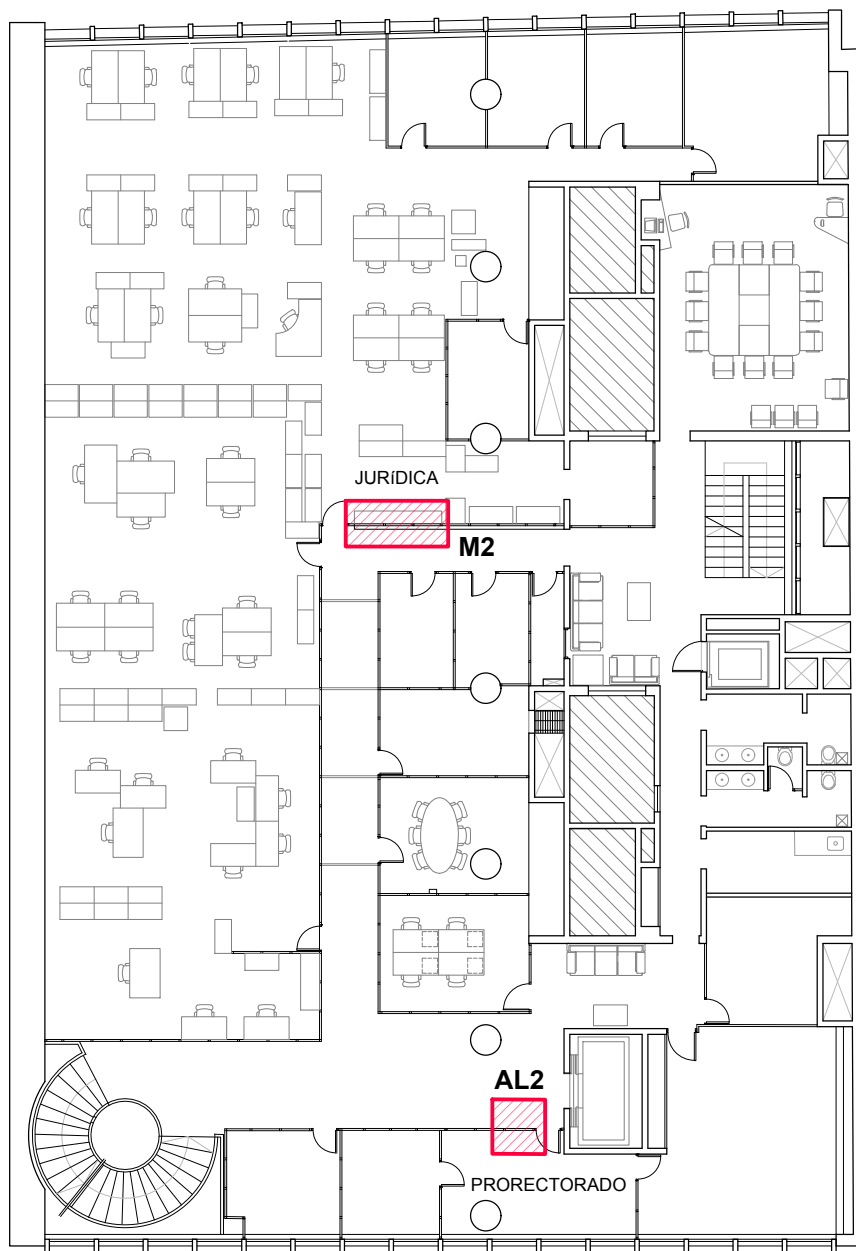

Referencias 

AL2 - Abertura Corrediza aluminio Prorectorado

M2 - Ajuste en mampara existente Jurídica

UBICACIÓN
SEGUNDO PISO
escala 1/200




UNIVERSIDAD DE LA REPUBLICA
DIRECCION GENERAL DE ARQUITECTURA


director	ARQ. ALVARO CAYÓN
proyecto	ARQ. CECILIA HERNANDEZ
dibujante	IMANOL BRIZ - FACUNDO ECHEVESTE

servicio	OFICINAS CENTRALES 18 DE JULIO 1968 - MONTEVIDEO URUGUAY	
proyecto	ADAPTACIÓN MAMPARAS / UBICACIÓN / SEGUNDO PISO	
fecha	07 / 2020	escala 1 / 200

lámina número

L03

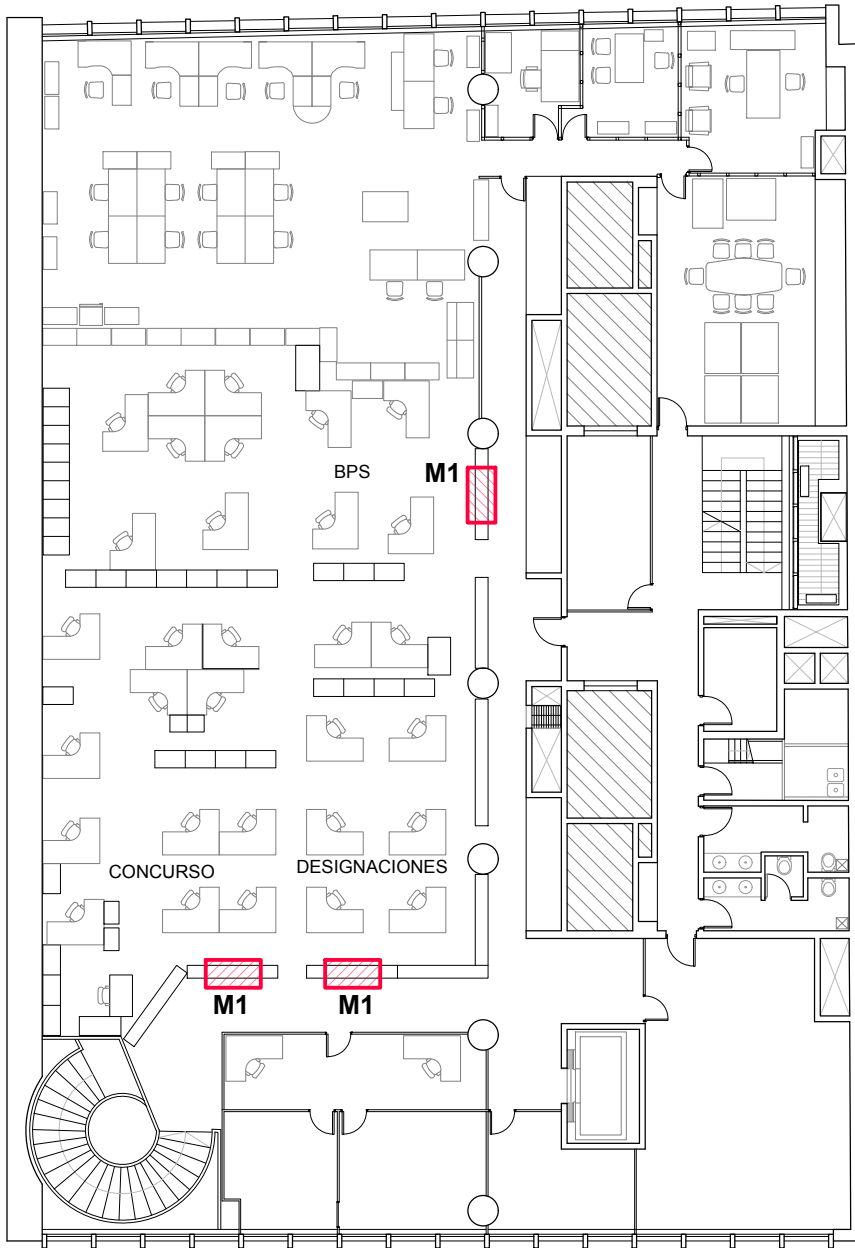

Referencias 
M1 - Mampara Modular

UBICACIÓN
TERCER PISO
escala 1/200



UNIVERSIDAD DE LA REPUBLICA
DIRECCION GENERAL DE ARQUITECTURA



director	ARQ. ALVARO CAYÓN
proyecto	ARQ. CECILIA HERNANDEZ
dibujante	IMANOL BRIZ - FACUNDO ECHEVESTE

servicio	OFICINAS CENTRALES 18 DE JULIO 1968 - MONTEVIDEO URUGUAY	
proyecto	ADAPTACIÓN MAMPARAS / UBICACIÓN / TERCER PISO	
fecha	07 / 2020	escala 1 / 200

lámina número
L04

PLANILLA ABERTURA

V1	CANT: 01	ESCALA: 1/25	UBICACIÓN: ACCESO SUMINISTROS	TIPO: PUERTA BATIENTE + CORREDIZA + VF
----	-------------	-----------------	----------------------------------	---

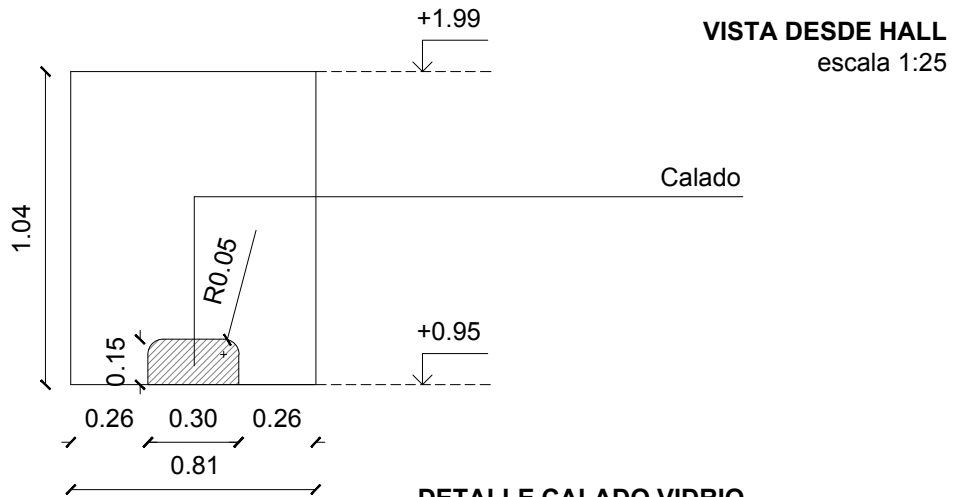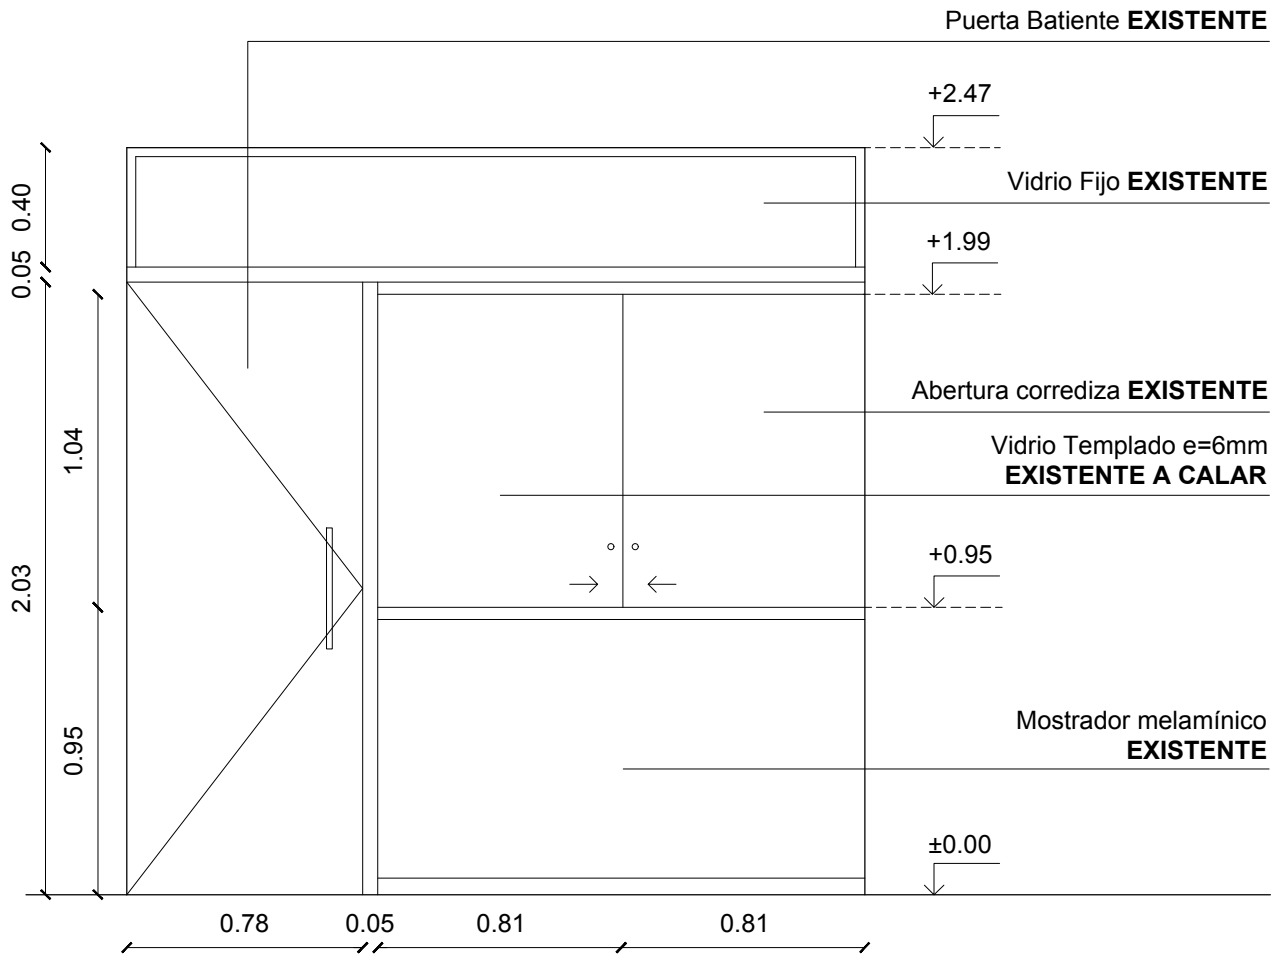

NOTA:
Se deberá realizar el calado en el vidrio existente indicado en el gráfico.
La terminación del calado deberá estar pulida.
Todas las medidas y cantidades se verificarán en obra.

CALADO EN VIDRIO V1
escala 1/25



UNIVERSIDAD DE LA REPUBLICA
DIRECCION GENERAL DE ARQUITECTURA

director ARQ. ALVARO CAYÓN
proyecto ARQ. CECILIA HERNANDEZ
dibujante IMANOL BRIZ - FACUNDO ECHEVESTE

servicio OFICINAS CENTRALES
18 DE JULIO 1968 - MONTEVIDEO URUGUAY

proyecto ADAPTACIÓN MAMPARAS / CALADO EN VIDRIO V1

fecha 07 / 2020


escala 1 / 25

lámina número


V1

PLANILLA ABERTURA

AL1	CANT: 01	ESCALA: 1/25	UBICACIÓN: ACCESO CONTADURÍA	TIPO: PUERTA BATIENTE + GUILLOTINA + VF
-----	-------------	-----------------	---------------------------------	--

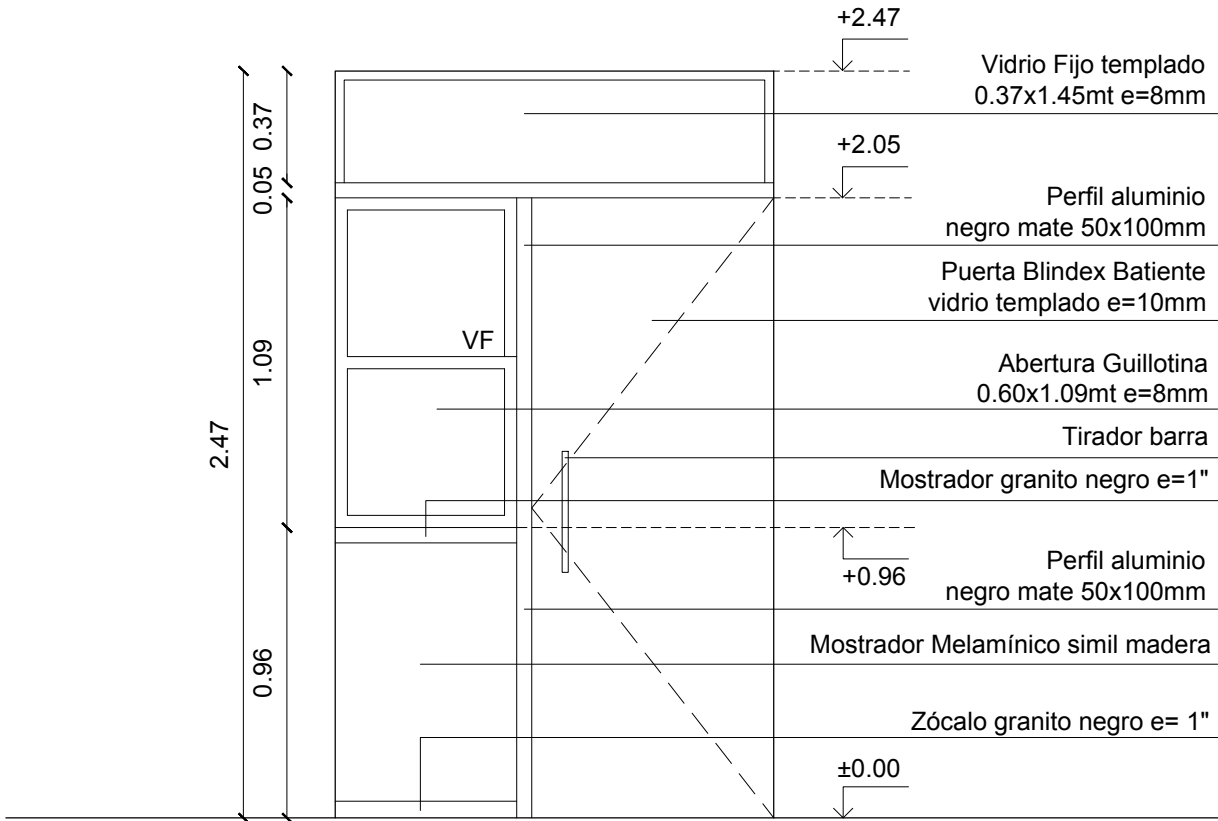

VISTA DESDE HALL
escala 1:25

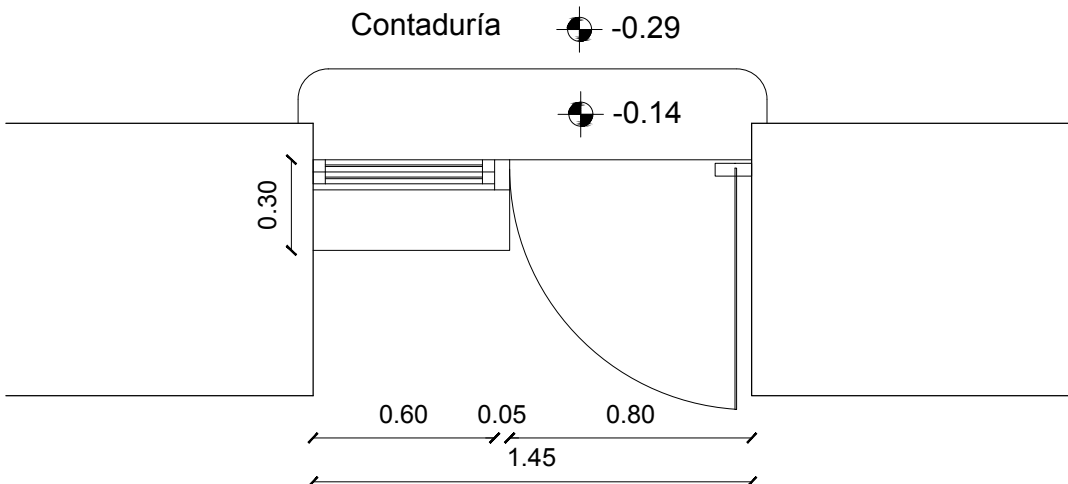

Hall planta baja ±0.00

PLANTA
escala 1:25

NOTA:
Herrajes de puerta:
Movimiento: Caja Frenos tipo Dorma
Maniobra: Tirador acero inoxidable Calidad 316
Cierre : Cerradura con llave tipo superior
Todas las medidas y cantidades se verificarán en obra.

ABERTURA ALUMINIO Y MELAMÍNICO CONTADURÍA
escala 1/25




UNIVERSIDAD DE LA REPUBLICA DIRECCION GENERAL DE ARQUITECTURA	
director	ARQ. ALVARO CAYÓN
proyecto	ARQ. CECILIA HERNANDEZ
dibujante	IMANOL BRIZ - FACUNDO ECHEVESTE

servicio	OFICINAS CENTRALES 18 DE JULIO 1968 - MONTEVIDEO URUGUAY	
proyecto	ADAPTACIÓN MAMPARAS / ABERTURA CONTADURÍA	
fecha	07 / 2020	escala 1 / 25


lámina número	AL1
---------------	------------

PLANILLA ABERTURA

AL1	CANT: 01	ESCALA: 1/25	UBICACIÓN: ACCESO CONTADURÍA	TIPO: PUERTA BATIENTE + GUILLOTINA + VF
-----	-------------	-----------------	---------------------------------	--

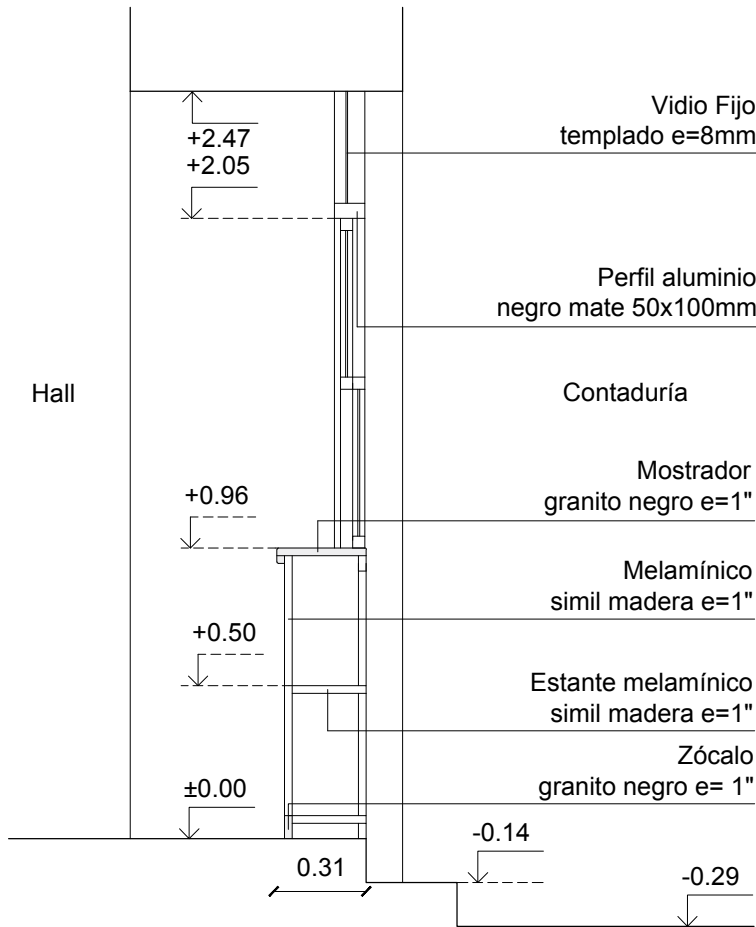

CORTE
escala 1:25

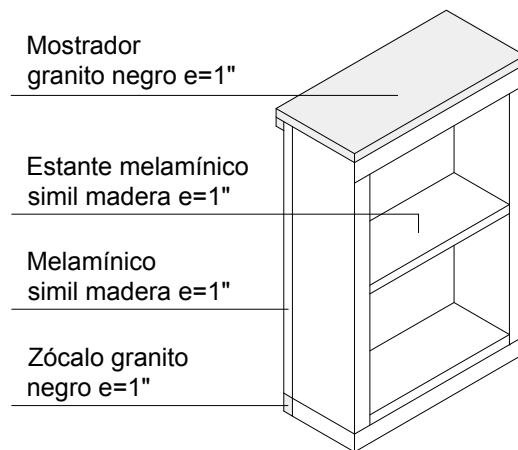

DETALLE MOSTRADOR
escala 1:25

NOTA:

Todas las medidas y cantidades se verificarán en obra.


ABERTURA ALUMINIO Y MELAMÍNICO CONTADURÍA
escala 1/25




UNIVERSIDAD DE LA REPUBLICA DIRECCION GENERAL DE ARQUITECTURA	
director	ARQ. ALVARO CAYÓN
proyecto	ARQ. CECILIA HERNANDEZ
dibujante	IMANOL BRIZ - FACUNDO ECHEVESTE

servicio	OFICINAS CENTRALES 18 DE JULIO 1968 - MONTEVIDEO URUGUAY	
proyecto	ADAPTACIÓN MAMPARAS / ABERTURA CONTADURÍA	
fecha	07 / 2020	escala 1 / 25

lámina número	AL1
---------------	------------

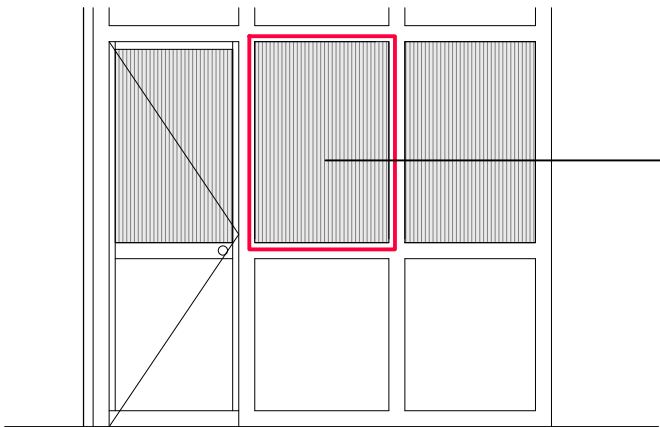

PAÑO A MODIFICAR

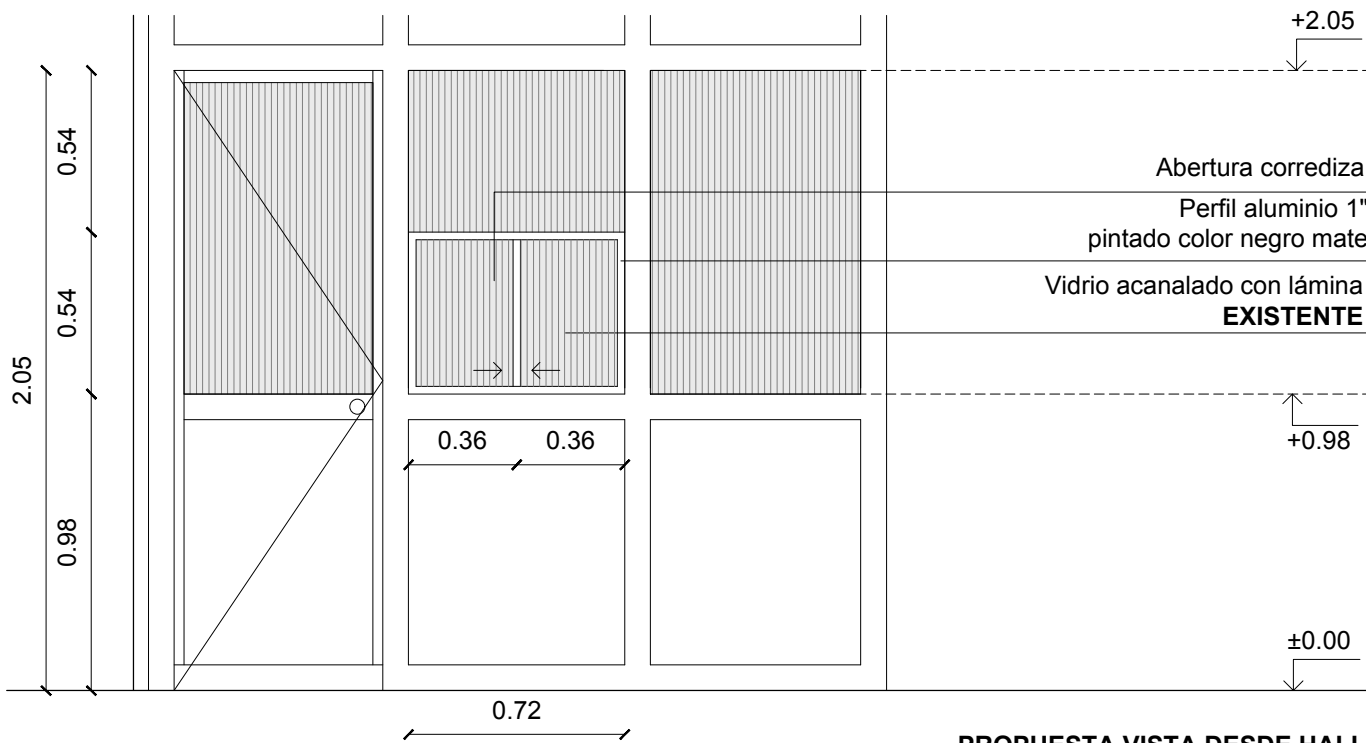

PROPUESTA VISTA DESDE HALL
escala 1:25

NOTA:
Todas las medidas y cantidades se verificarán en obra


ABERTURA CORREDIZA
escala 1/25




UNIVERSIDAD DE LA REPUBLICA DIRECCION GENERAL DE ARQUITECTURA	
director	ARQ. ALVARO CAYÓN
proyecto	ARQ. CECILIA HERNANDEZ
dibujante	IMANOL BRIZ - FACUNDO ECHEVESTE

servicio	OFICINAS CENTRALES 18 DE JULIO 1968 - MONTEVIDEO URUGUAY	
proyecto	ADAPTACIÓN MAMPARAS / ABERTURA OFICINA	
fecha	07 / 2020	escala 1 / 25


lámina número	AL2
---------------	------------

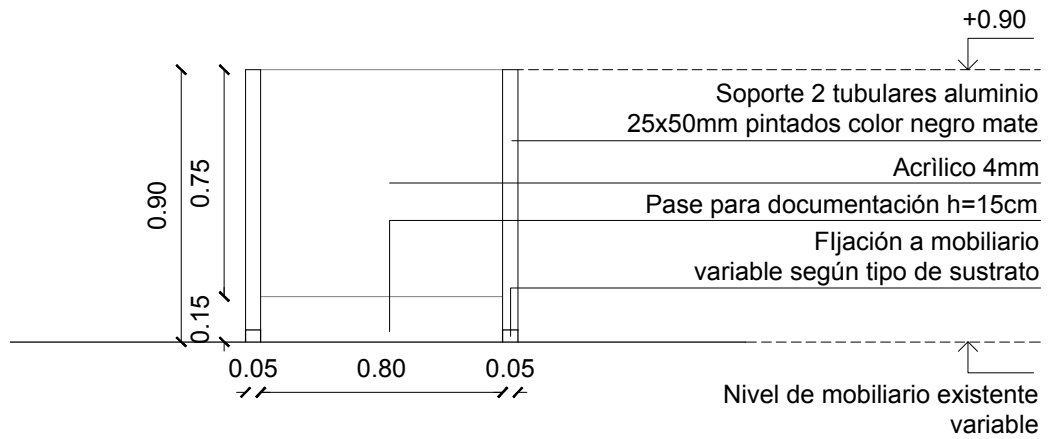

ALZADO PROPUESTA
escala 1:25

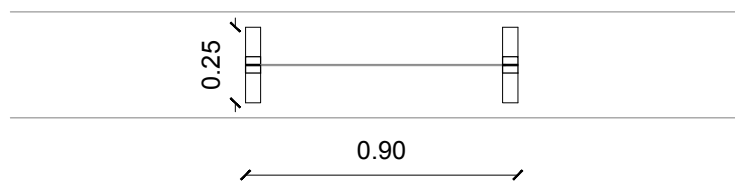

PLANTA PROPUESTA
escala 1:25

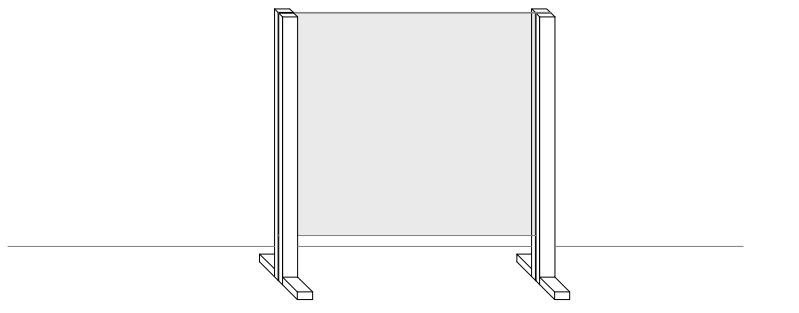

**DETALLE ENCUENTRO
TUBULAR / ACRÍLICO**
escala 1:25

NOTA:
Todas las medidas y cantidades se verificarán en obra

MAMPARA MODULAR M1
escala 1/25




UNIVERSIDAD DE LA REPUBLICA
DIRECCION GENERAL DE ARQUITECTURA

director	ARQ. ALVARO CAYÓN
proyecto	ARQ. CECILIA HERNANDEZ
dibujante	IMANOL BRIZ - FACUNDO ECHEVESTE


servicio	OFICINAS CENTRALES 18 DE JULIO 1968 - MONTEVIDEO URUGUAY	
proyecto	ADAPTACIÓN MAMPARAS / MAMPARA MODULAR M1	
fecha	07 / 2020	escala 1 / 25

lámina número


M1

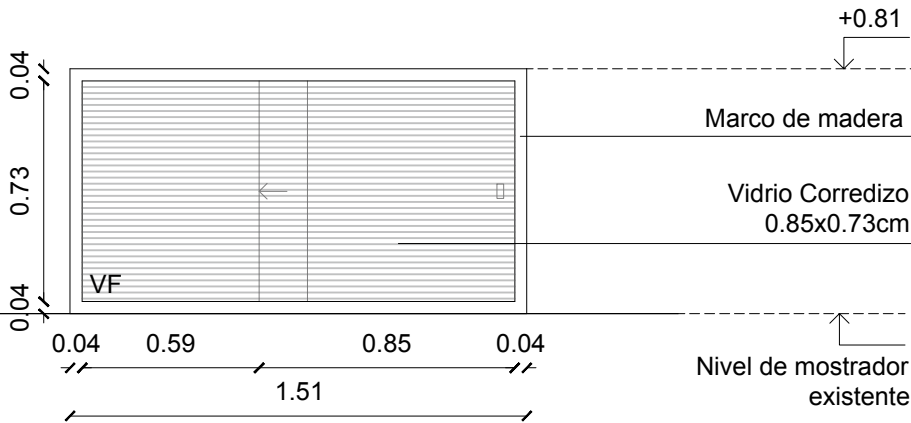


**RELEVAMIENTO
VISTA DESDE JURÍDICA**
escala 1:25

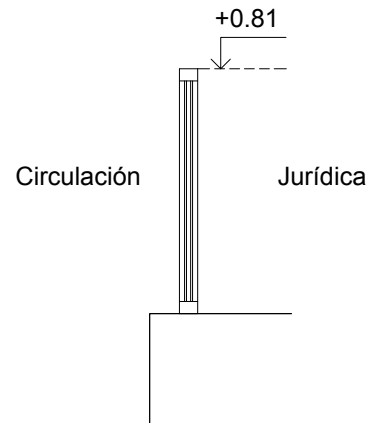

CORTE
escala 1:25

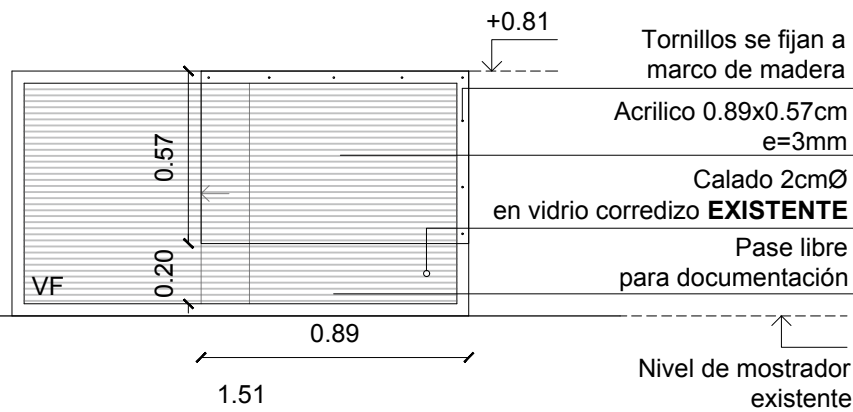

**PROPUESTA
VISTA DESDE JURÍDICA**
escala 1:25

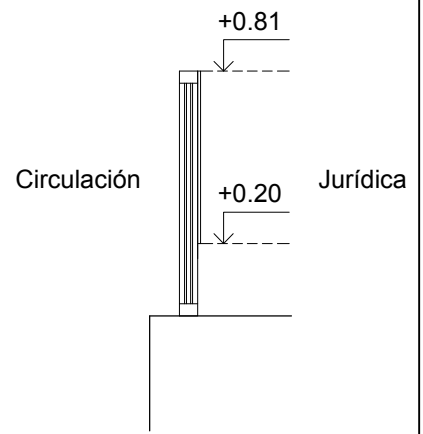

CORTE
escala 1:25

NOTA:
Todas las medidas y cantidades se verificarán en obra

AJUSTE MAMPARA EXISTENTE M2
escala 1/25



UNIVERSIDAD DE LA REPUBLICA DIRECCION GENERAL DE ARQUITECTURA	
director	ARQ. ALVARO CAYÓN
proyecto	ARQ. CECILIA HERNANDEZ
dibujante	IMANOL BRIZ - FACUNDO ECHEVESTE

servicio	OFICINAS CENTRALES 18 DE JULIO 1968 - MONTEVIDEO URUGUAY	
proyecto	ADAPTACIÓN MAMPARAS / MAMPARA MODULAR M1	
fecha	07 / 2020	escala 1 / 25

lámina número	M2
---------------	-----------