



UNIVERSIDAD DE LA REPÚBLICA
DIRECCIÓN GENERAL DE ARQUITECTURA

DIRECTOR ARQ. ÁLVARO CAYÓN	SERVICIO FACULTAD DE ODONTOLOGÍA	LÁMINA U01
PROYECTO ARQ. MARCELO ROUX	UBICACIÓN PLANTA BAJA - SALÓN DE ACTOS	ESCALA 1/400
ASESORES	DESCRIPCIÓN PLANTA DE UBICACIÓN	FECHA ABRIL 2020
DIBUJANTE ARQ. PAULA REDONDO		

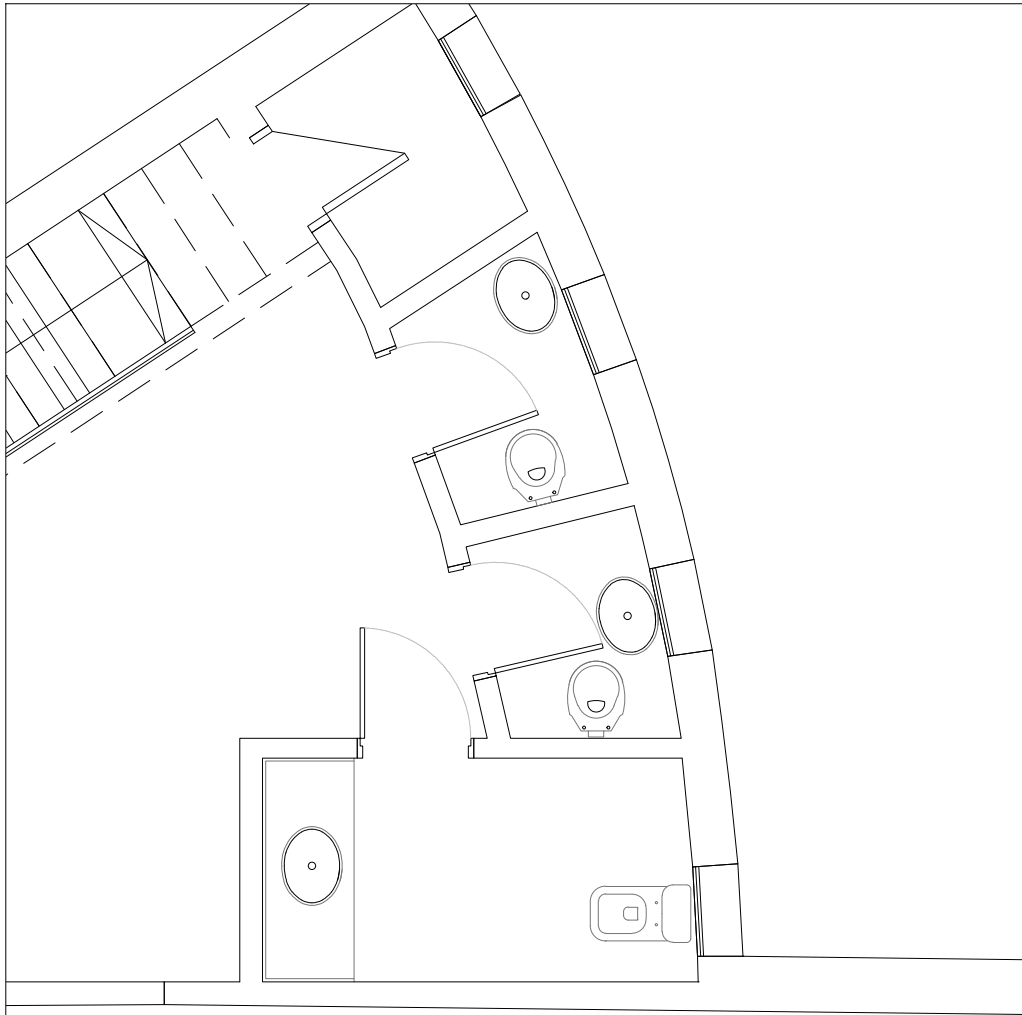


PLANTA RELEVAMIENTO

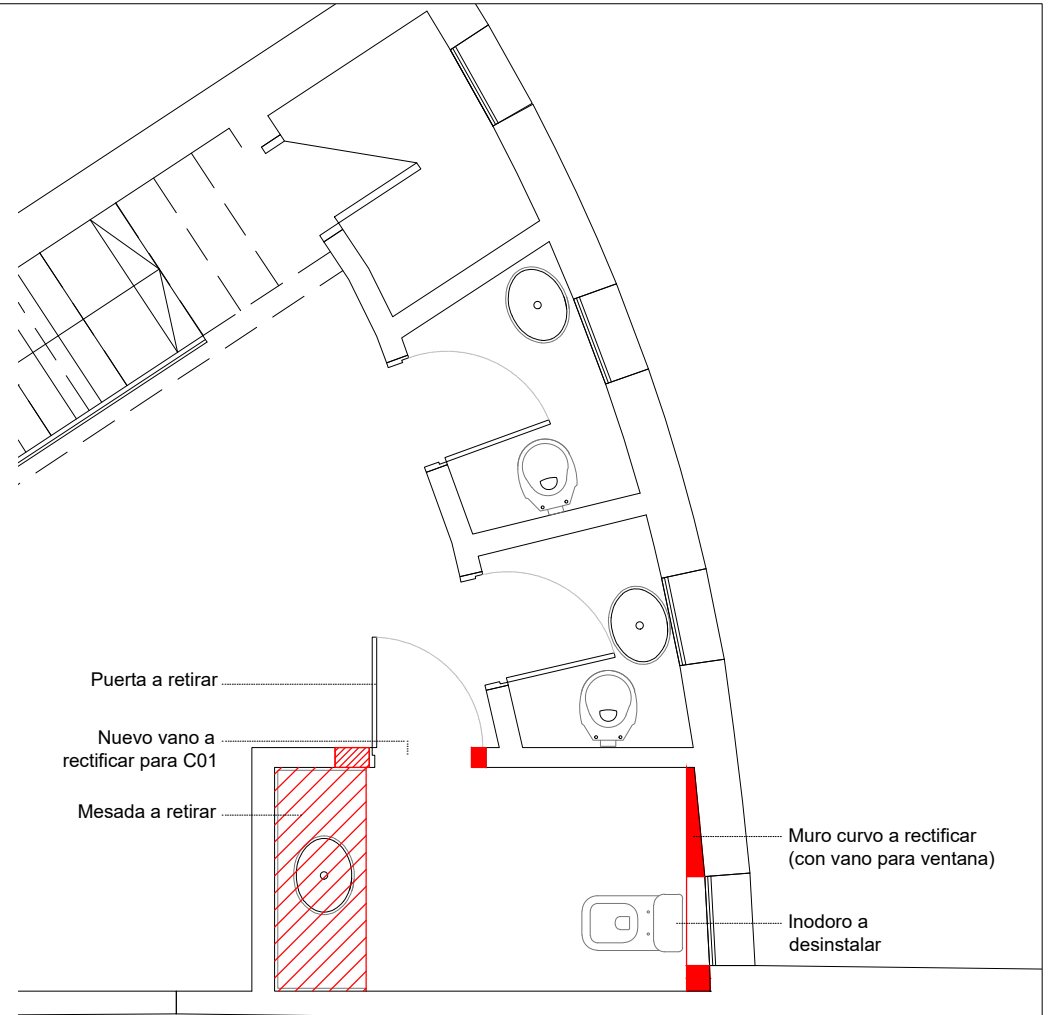

PLANTA DEMOLICIÓN - CONSTRUCCIÓN

		UNIVERSIDAD DE LA REPÚBLICA DIRECCIÓN GENERAL DE ARQUITECTURA		
		DIRECTOR	SERVICIO	LÁMINA
ARQ. ÁLVARO CAYÓN		FACULTAD DE ODONTOLOGÍA		A00
PROYECTO				
ARQ. MARCELO ROUX		UBICACIÓN	ESCALA	
ASESORES		PLANTA BAJA - SALÓN DE ACTOS	1/50	
DIBUJANTE		DESCRIPCIÓN	FECHA	
ARQ. PAULA REDONDO		RELEVAMIENTO Y DEMOLICIÓN	ABRIL 2020	

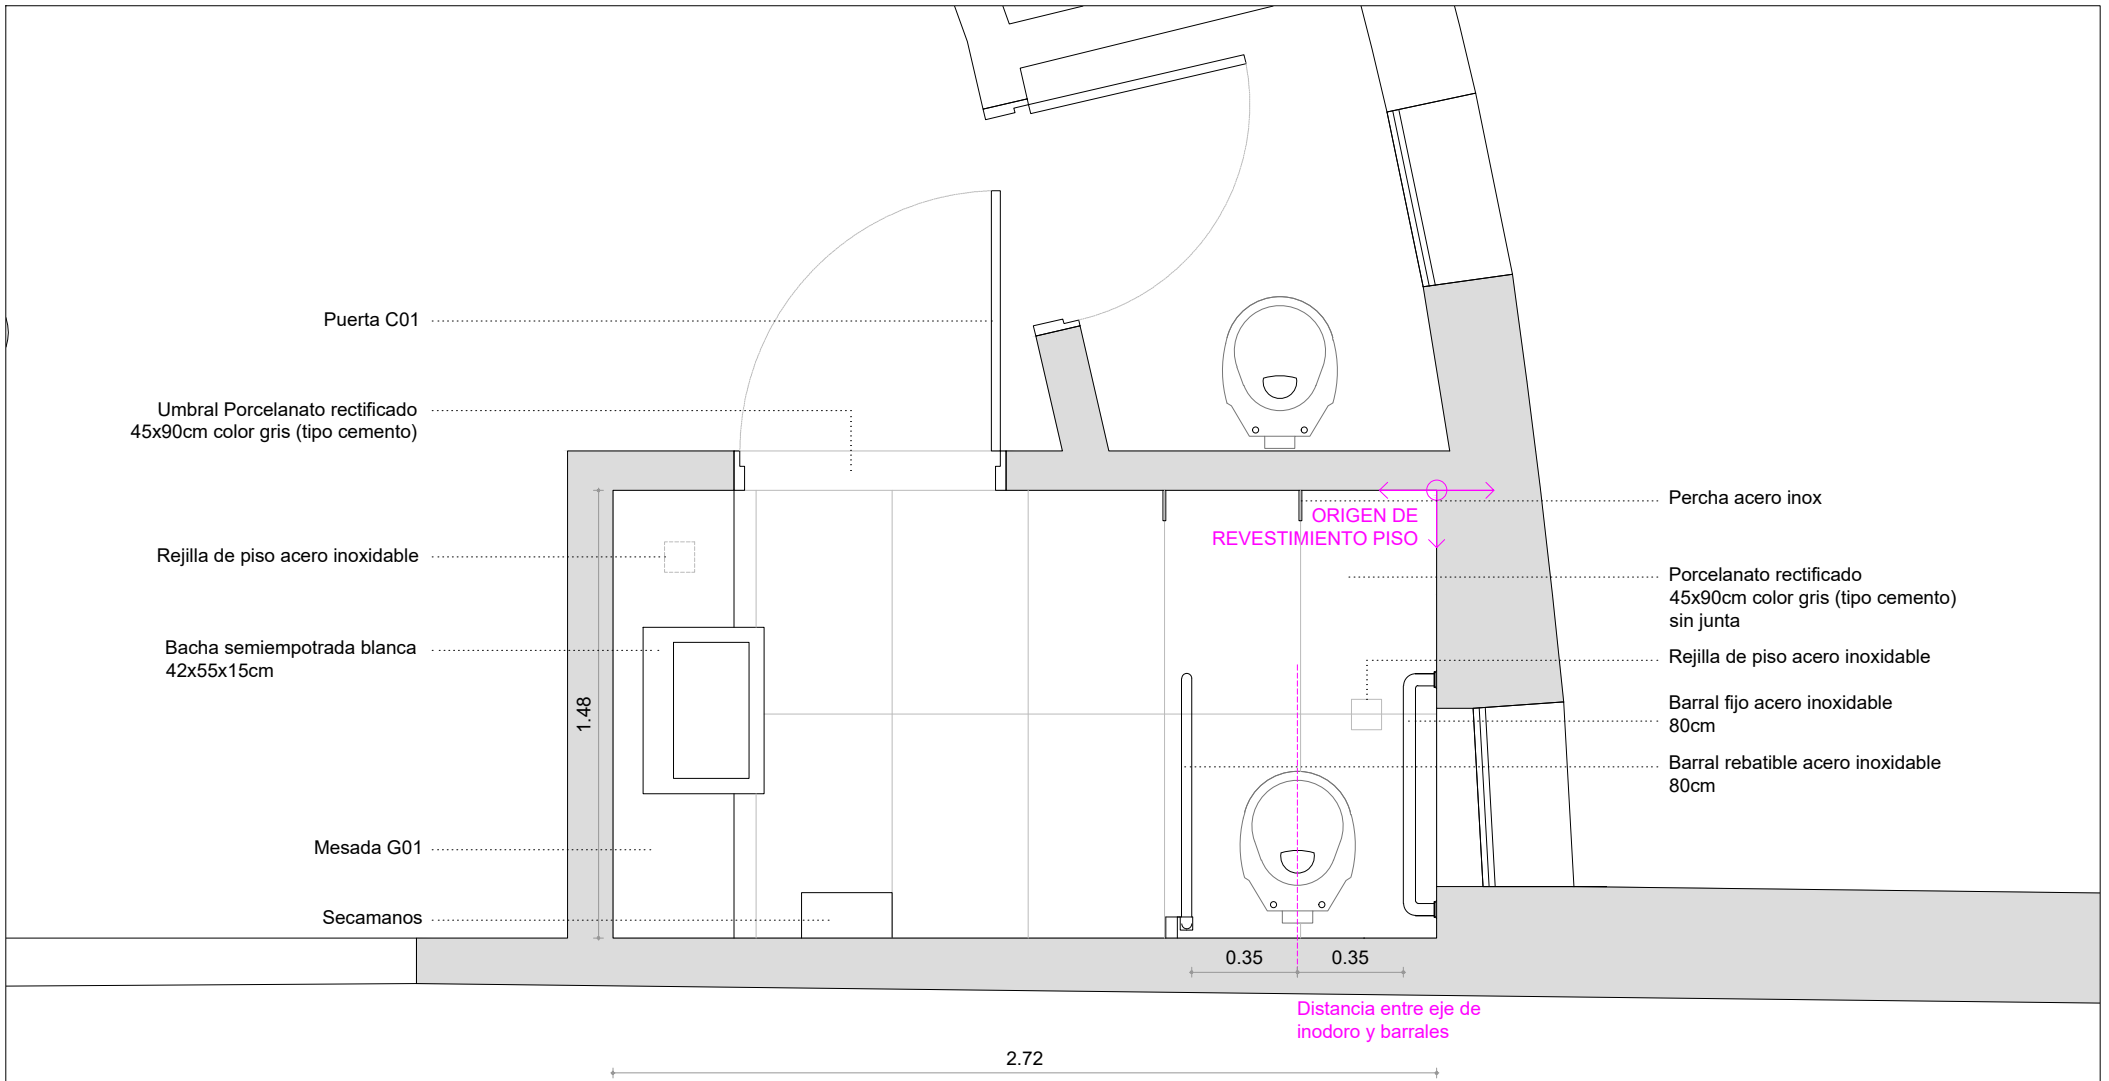

Puerta C01

Umbral Porcelanato rectificado
45x90cm color gris (tipo cemento)

Rejilla de piso acero inoxidable

Bacha semiempotrada blanca
42x55x15cm

Mesada G01

Secamanos

ORIGEN DE
REVESTIMIENTO PISO

Percha acero inox

Porcelanato rectificado
45x90cm color gris (tipo cemento)
sin junta

Rejilla de piso acero inoxidable

Barral fijo acero inoxidable
80cm

Barral rebatible acero inoxidable
80cm


1.48

0.35 0.35

Distancia entre eje de
inodoro y barrales

2.72

		UNIVERSIDAD DE LA REPÚBLICA DIRECCIÓN GENERAL DE ARQUITECTURA	
		DIRECTOR ARQ. ÁLVARO CAYÓN	SERVICIO FACULTAD DE ODONTOLOGÍA
PROYECTO ARQ. MARCELO ROUX		UBICACIÓN PLANTA BAJA - SALÓN DE ACTOS	ESCALA 1/25
DIBUJANTE ARQ. PAULA REDONDO		DESCRIPCIÓN PLANTA ALBAÑILERÍA SSHH	FECHA ABRIL 2020

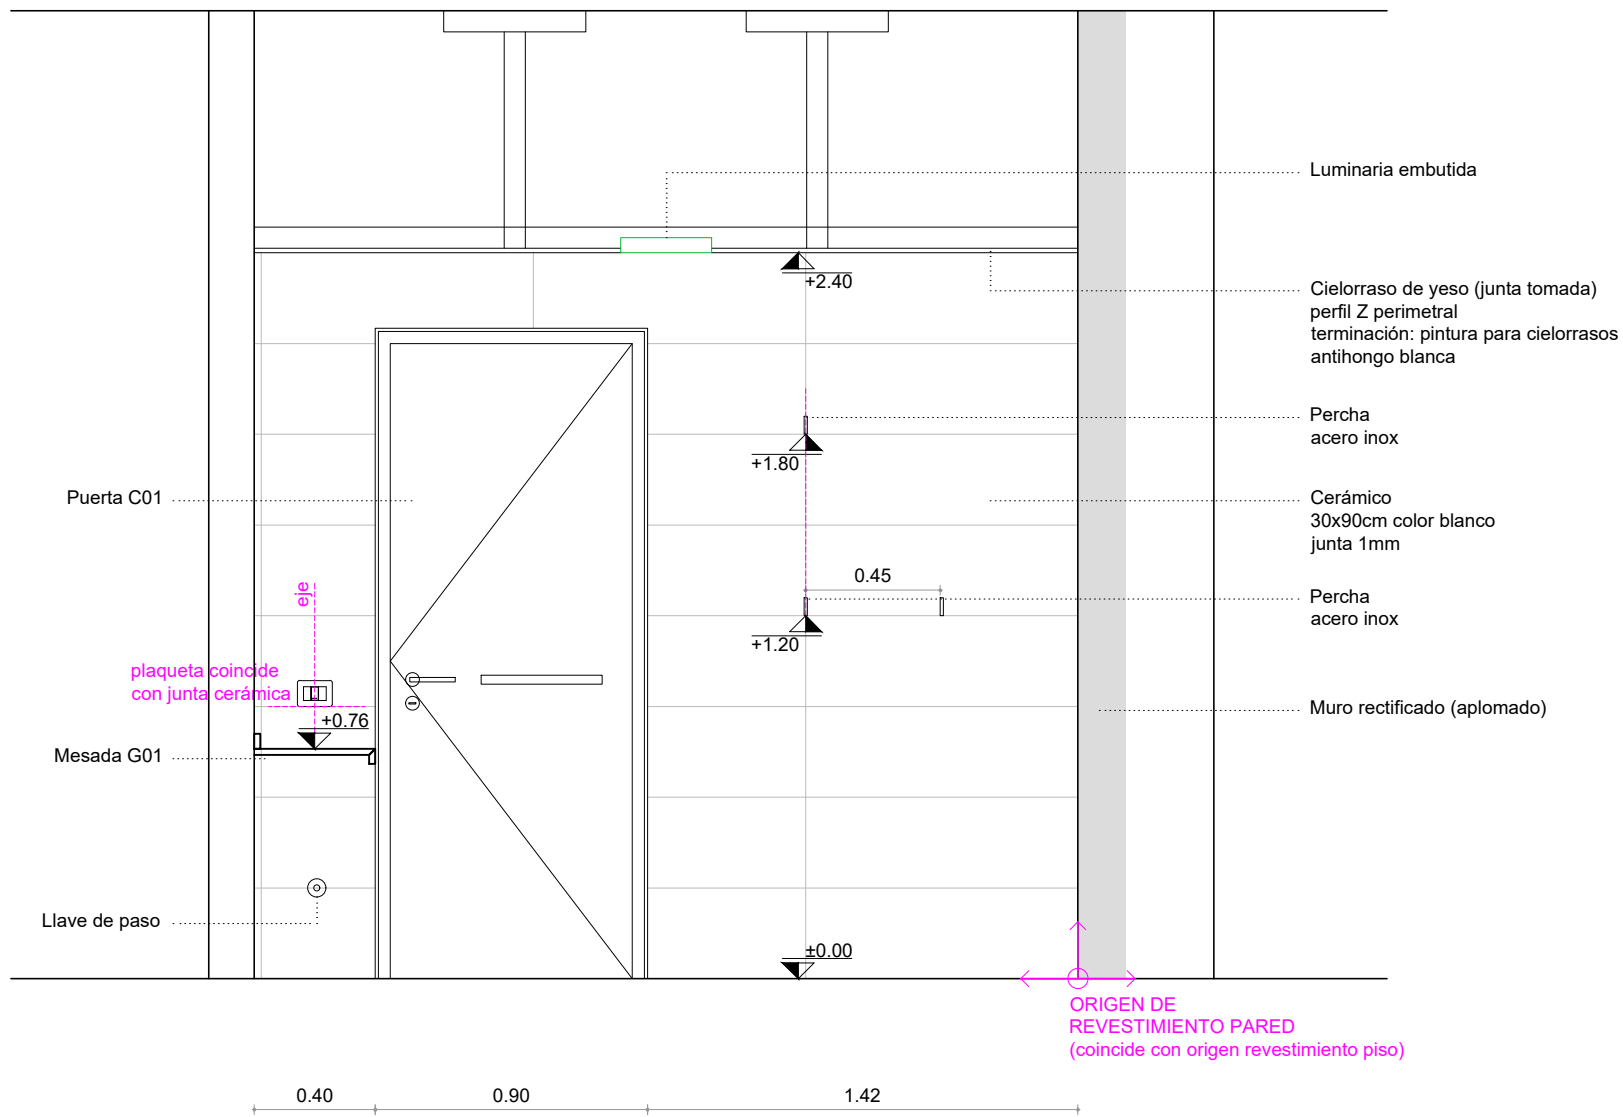

Luminaria embutida

Cielorraso de yeso (junta tomada)
perfil Z perimetral
terminación: pintura para cielorrasos
antihongo blanca

Percha
acero inox

Cerámico
30x90cm color blanco
junta 1mm

Percha
acero inox

Muro rectificado (aplomado)

Puerta C01


plaqueta coincide
con junta cerámica

Mesada G01



Llave de paso

ORIGEN DE
REVESTIMIENTO PARED
(coincide con origen revestimiento piso)



 UNIVERSIDAD DE LA REPÚBLICA DIRECCIÓN GENERAL DE ARQUITECTURA		
DIRECTOR ARQ. ÁLVARO CAYÓN	SERVICIO FACULTAD DE ODONTOLOGÍA	LÁMINA A02
PROYECTO ARQ. MARCELO ROUX	UBICACIÓN PLANTA BAJA - SALÓN DE ACTOS	ESCALA 1/25
ASESORES	DESCRIPCIÓN CORTE ALBAÑILERÍA SSHH	FECHA ABRIL 2020
DIBUJANTE ARQ. PAULA REDONDO		

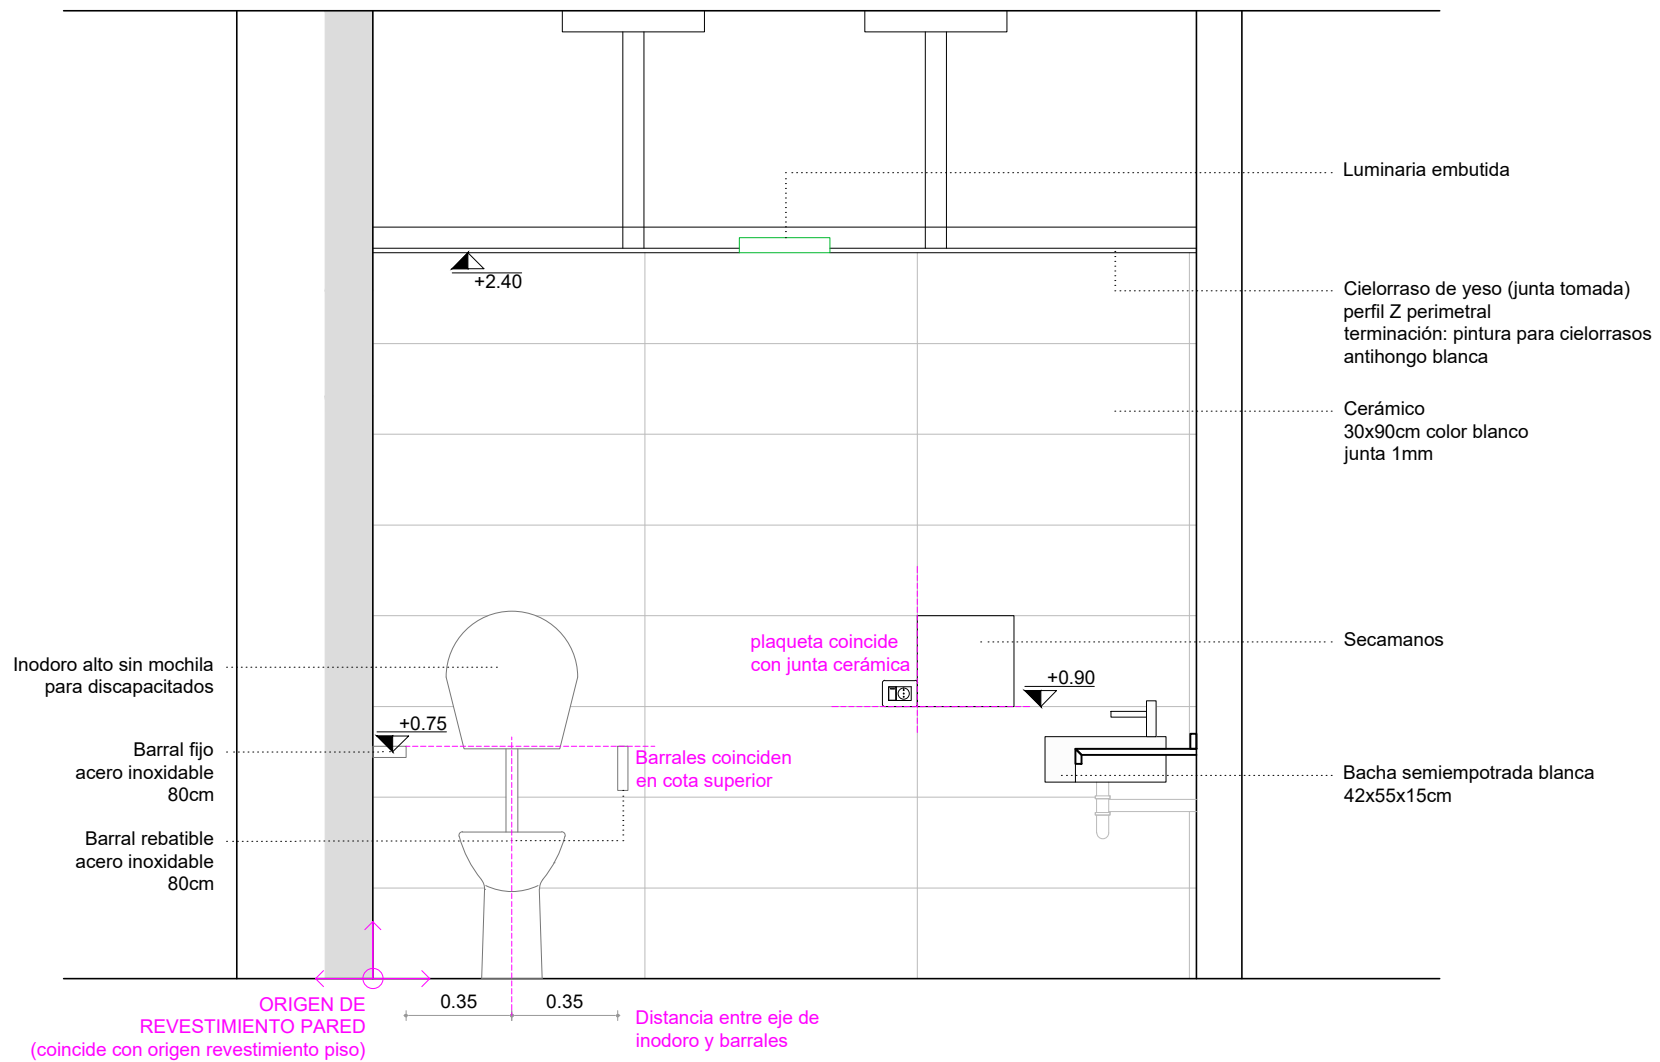


 UNIVERSIDAD DE LA REPÚBLICA DIRECCIÓN GENERAL DE ARQUITECTURA		
DIRECTOR ARQ. ÁLVARO CAYÓN	SERVICIO FACULTAD DE ODONTOLOGÍA	LÁMINA A03
PROYECTO ARQ. MARCELO ROUX	UBICACIÓN PLANTA BAJA - SALÓN DE ACTOS	ESCALA 1/25
ASESORES -	DESCRIPCIÓN CORTE ALBAÑILERÍA SSHH	FECHA ABRIL 2020
DIBUJANTE ARQ. PAULA REDONDO		

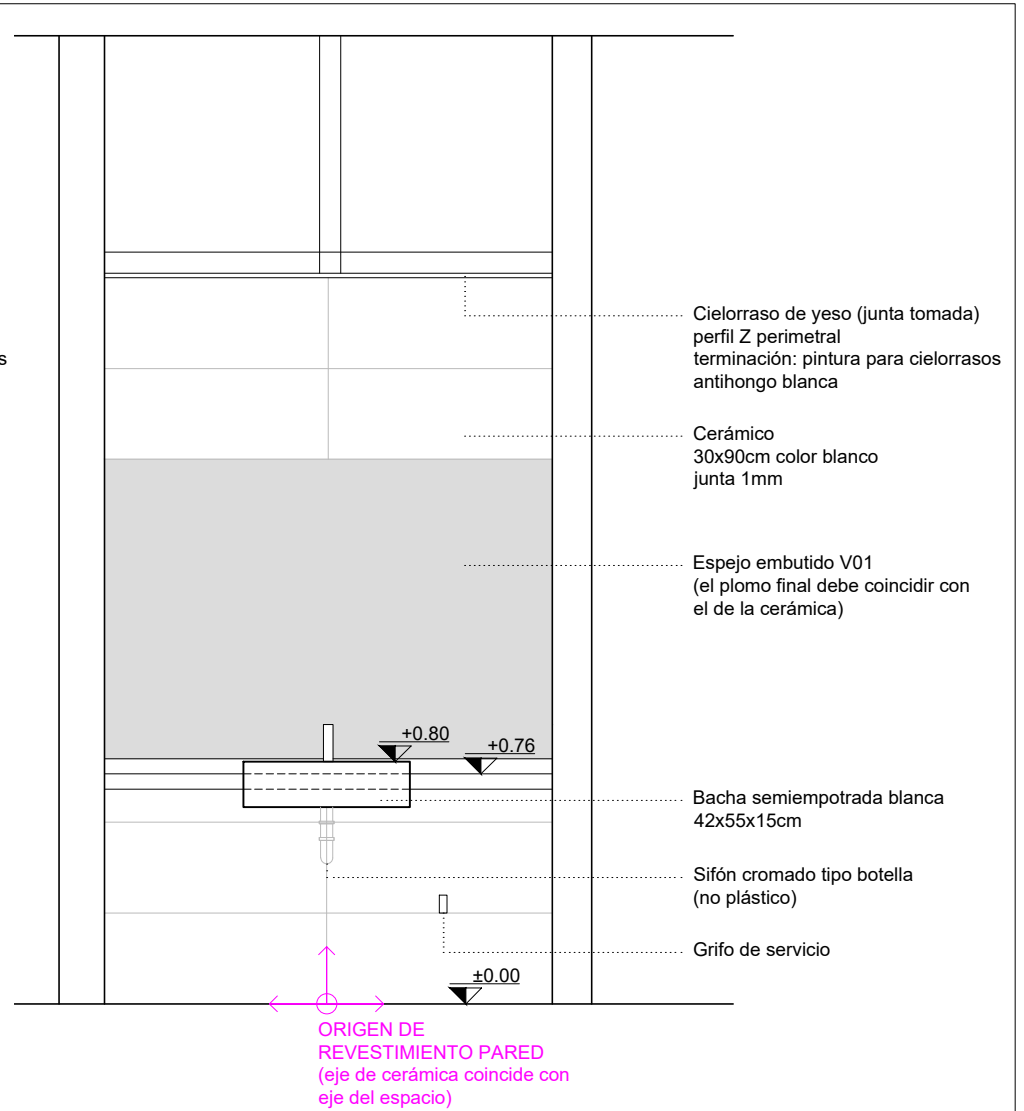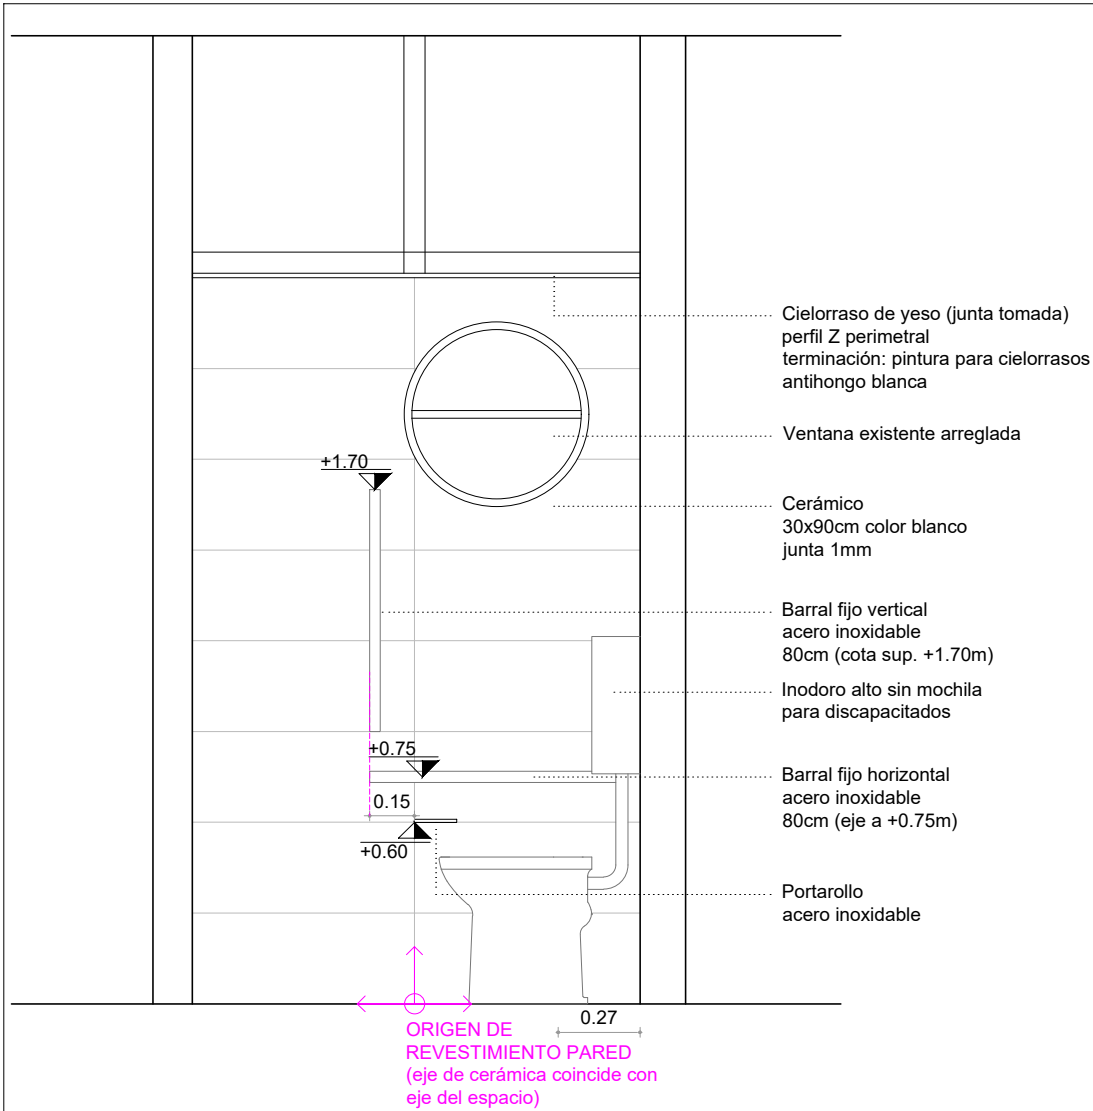


		UNIVERSIDAD DE LA REPÚBLICA DIRECCIÓN GENERAL DE ARQUITECTURA		
		DIRECTOR	SERVICIO	LÁMINA
ARQ. ÁLVARO CAYÓN		FACULTAD DE ODONTOLOGÍA		A04
PROYECTO		UBICACIÓN		
ARQ. MARCELO ROUX		PLANTA BAJA - SALÓN DE ACTOS		ESCALA
ASESORES		DESCRIPCIÓN		FECHA
-		CORTE ALBAÑILERÍA SSHH		ABRIL 2020
DIBUJANTE		DESCRIPCIÓN		FECHA
ARQ. PAULA REDONDO		CORTE ALBAÑILERÍA SSHH		ABRIL 2020

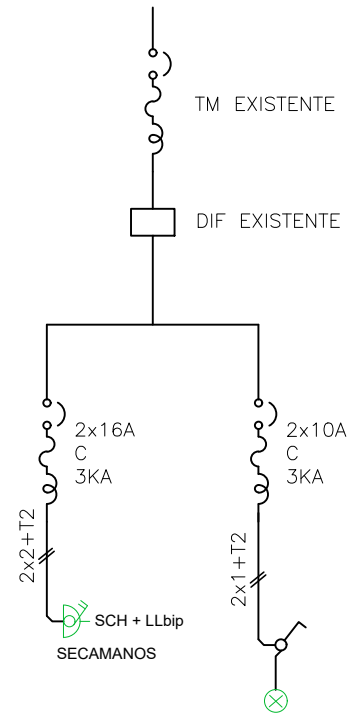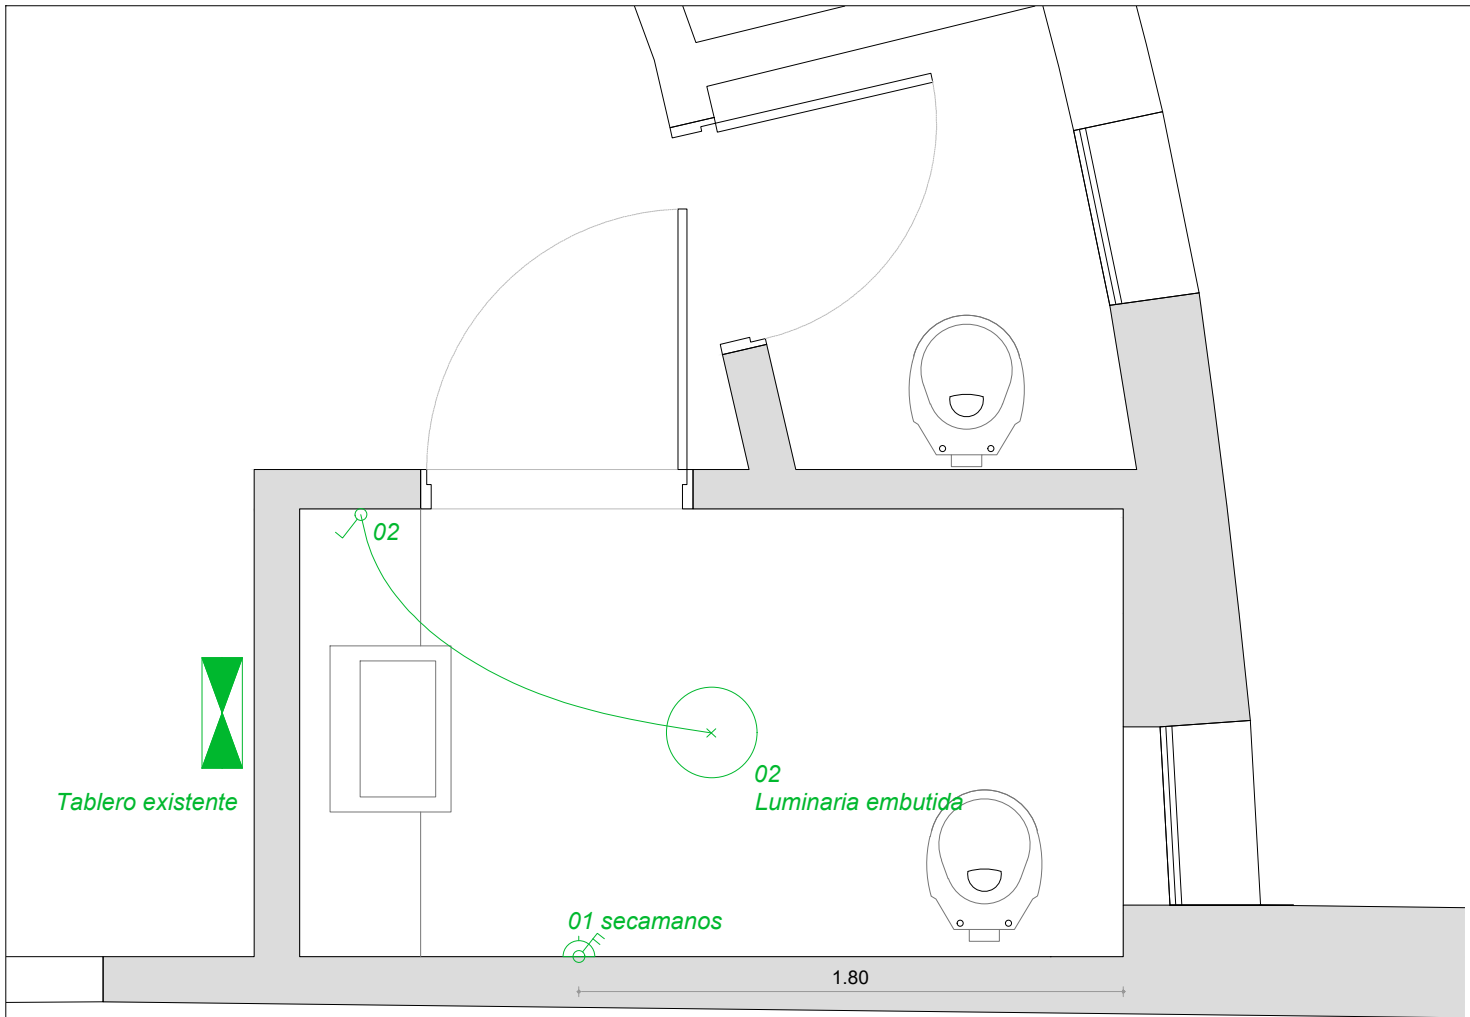

		UNIVERSIDAD DE LA REPÚBLICA DIRECCIÓN GENERAL DE ARQUITECTURA		
		DIRECTOR	SERVICIO	LÁMINA
ARQ. ÁLVARO CAYÓN		FACULTAD DE ODONTOLOGÍA		EL01
PROYECTO				
ARQ. MARCELO ROUX		UBICACIÓN	ESCALA	
ASESORES		PLANTA BAJA - SALÓN DE ACTOS	1/25	
DIBUJANTE		DESCRIPCIÓN	FECHA	
ARQ. PAULA REDONDO		PLANTA ELÉCTRICA SSHH	ABRIL 2020	

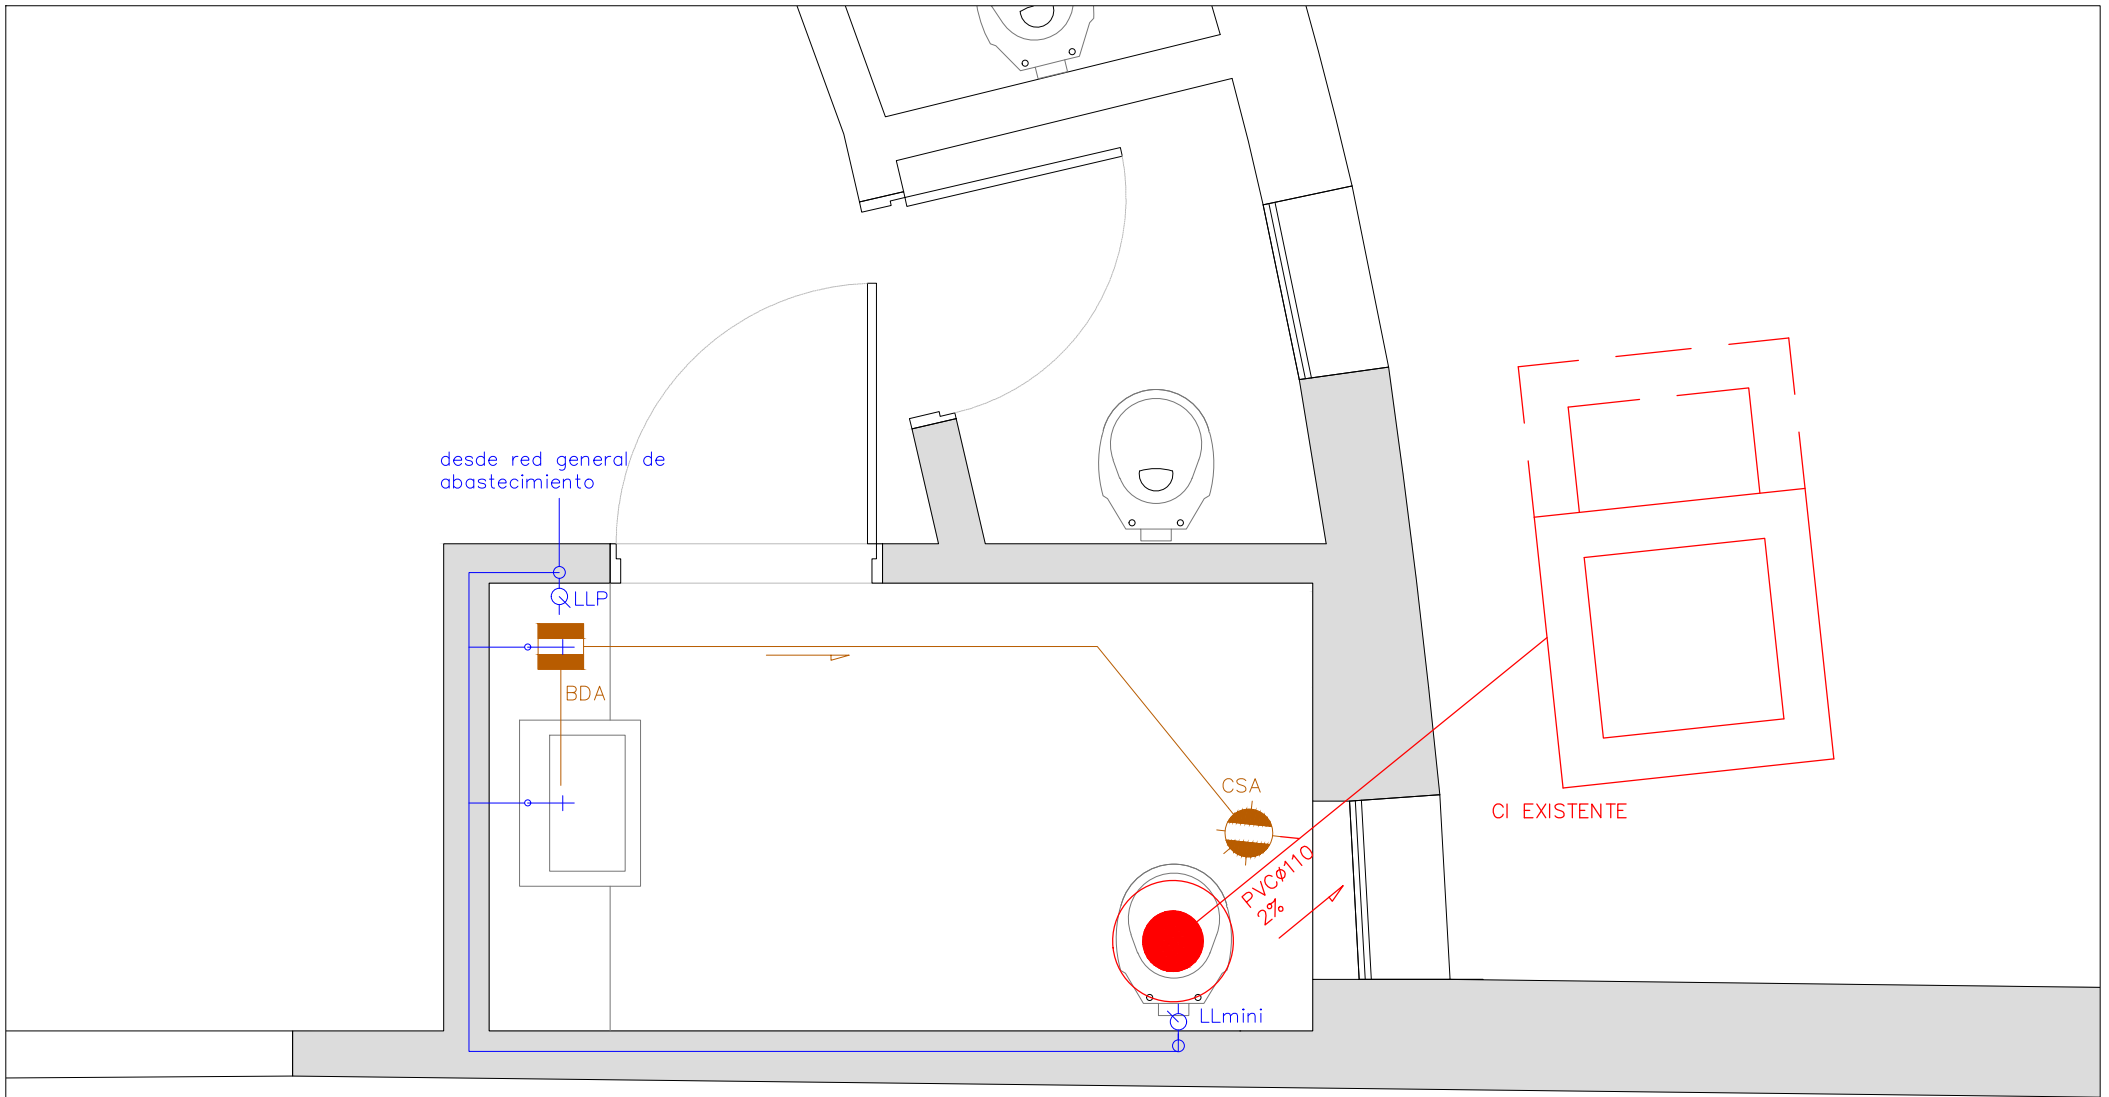


 UNIVERSIDAD DE LA REPÚBLICA DIRECCIÓN GENERAL DE ARQUITECTURA		
DIRECTOR ARQ. ÁLVARO CAYÓN	SERVICIO FACULTAD DE ODONTOLOGÍA	LÁMINA S01
PROYECTO ARQ. MARCELO ROUX	UBICACIÓN PLANTA BAJA - SALÓN DE ACTOS	ESCALA 1/25
ASESORES	DESCRIPCIÓN PLANTA SANITARIA SSHH	FECHA ABRIL 2020
DIBUJANTE ARQ. PAULA REDONDO		

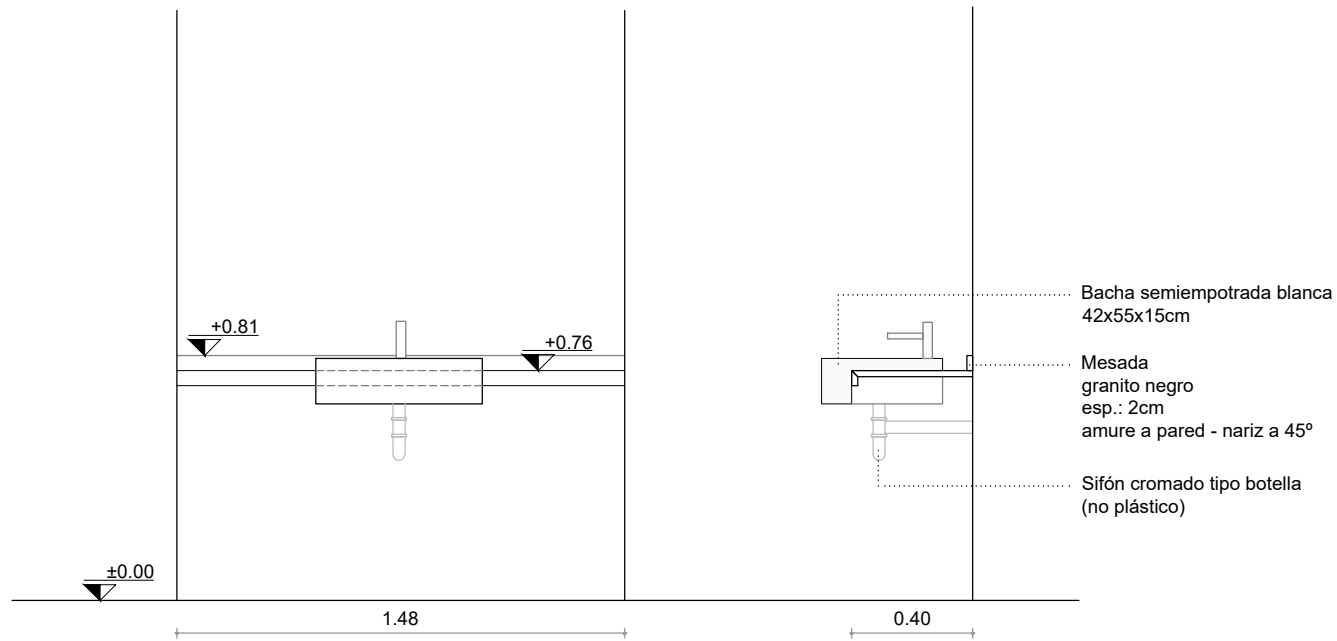

Bacha semiempotrada blanca
42x55x15cm

Mesada
granito negro
esp.: 2cm
amure a pared - nariz a 45°

Sifón cromado tipo botella
(no plástico)

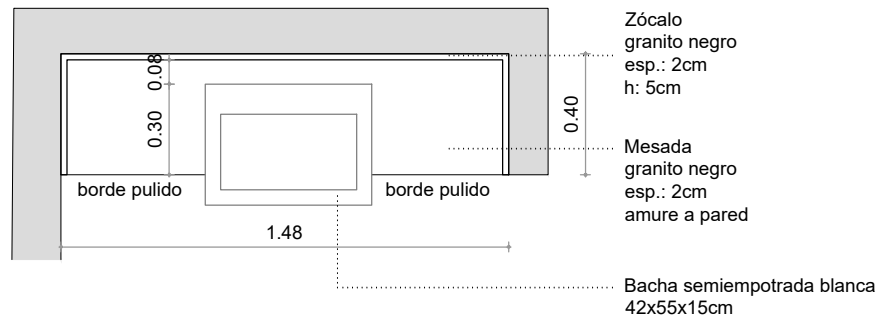

		UNIVERSIDAD DE LA REPÚBLICA DIRECCIÓN GENERAL DE ARQUITECTURA	
		DIRECTOR	SERVICIO
ARQ. ÁLVARO CAYÓN	FACULTAD DE ODONTOLOGÍA		G01
PROYECTO	UBICACIÓN		ESCALA
ARQ. MARCELO ROUX	PLANTA BAJA - SALÓN DE ACTOS		1/25
ASESORES	DESCRIPCIÓN		FECHA
-	PLANILLA GRANITO		ABRIL 2020
DIBUJANTE			
ARQ. PAULA REDONDO			

CARPINTERIA DE MADERA

Lamina: C01

Universidad de la República
Director: Arq. Á. Cayón

Dirección General de Arquitectura
Proyecto: Arq. Marcelo Roux

Servicio: Facultad de Odontología
Obra: Reforma SSHH

UBICACIÓN: Planta baja

DESCRIPCIÓN: Puerta

TIPO

C01



CANT.

1

ABR 2020

SUSTITUYE

-

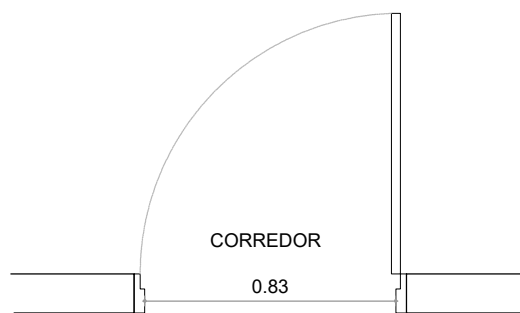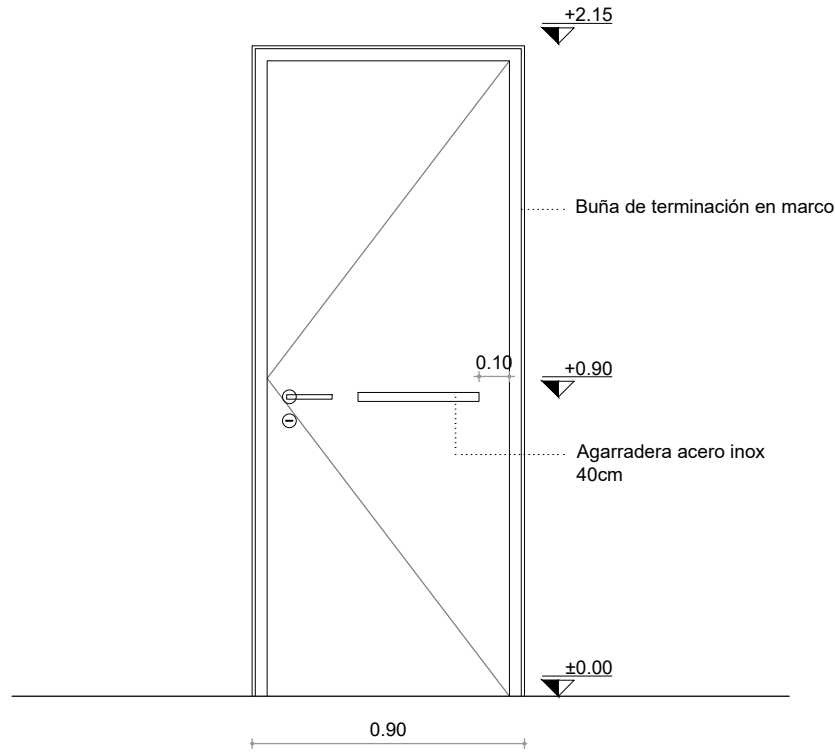

SSHH

ESCALA 1/25

MARCO	TIPO CAJÓN - CEDRO con buña - CEDRO TERMINACIÓN: esmalte color blanco
HOJA	TIPO PLACA - BASTIDOR Y PLACA DE EUCALIPTO TERMINACIÓN: esmalte color blanco
ACRISTALAMIENTO	
HERRAJES	MANIJA CON TRABA LIBRE/OCUPADO. HAFELE O SIMILAR 4 POMELAS (COLOR GRIS, NO DORADO)

NOTA: LAS MEDIDAS ESTÁN EN METROS.

DOCUMENTO PARA COTIZACIÓN. LAS CANTIDADES, DIMENSIONES Y EJES DE GIRO SE VERIFICARAN EN OBRA.

ESPEJO

Lamina: V01

Universidad de la República
Director: Arq. Á. Cayón

Dirección General de Arquitectura
Proyecto: Arq. Marcelo Roux

Servicio: Facultad de Odontología
Obra: Reforma SSHH

UBICACIÓN: Planta baja

DESCRIPCIÓN: Espejo

TIPO

V01


CANT.

1

ABR 2020

SUSTITUYE

-

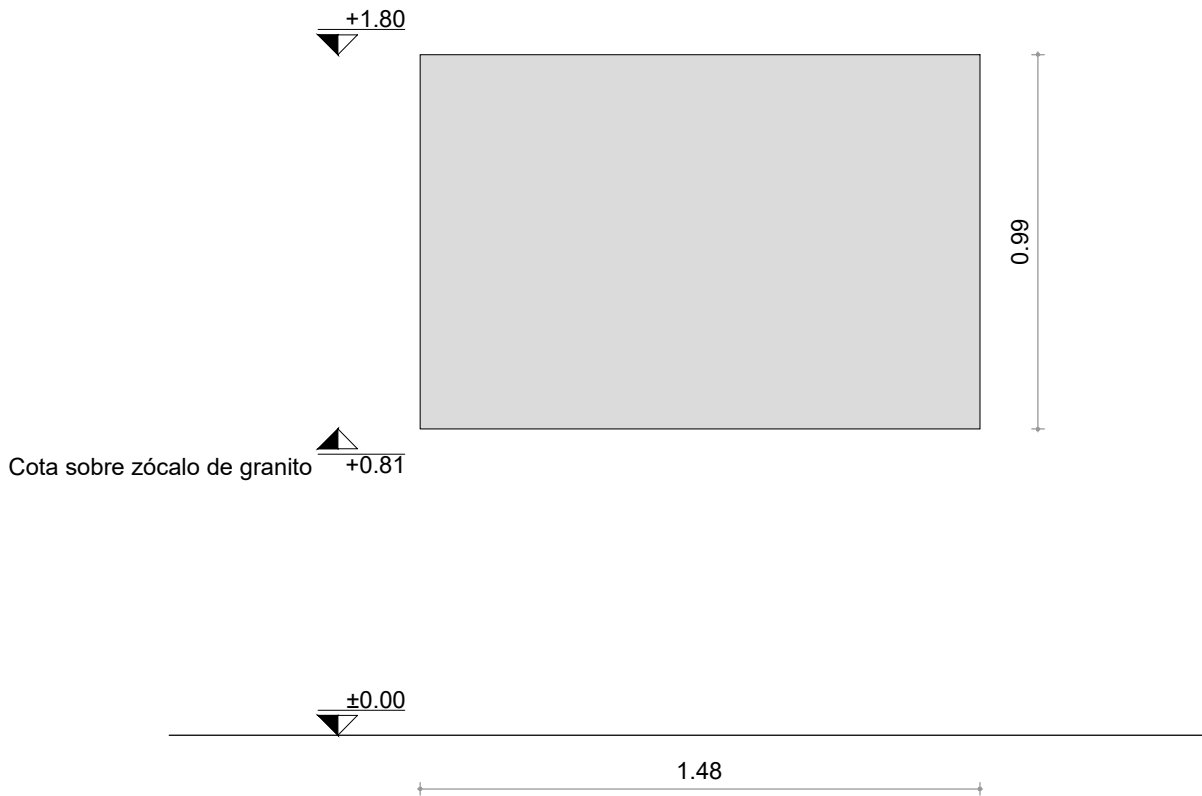

ESPEJO
espesor 6mm
plomo final igual a plomo revestimiento de pared

ESCALA 1/20