


3X6+T6 DESDE TABLERO GENERAL DE PISO - EN 230V

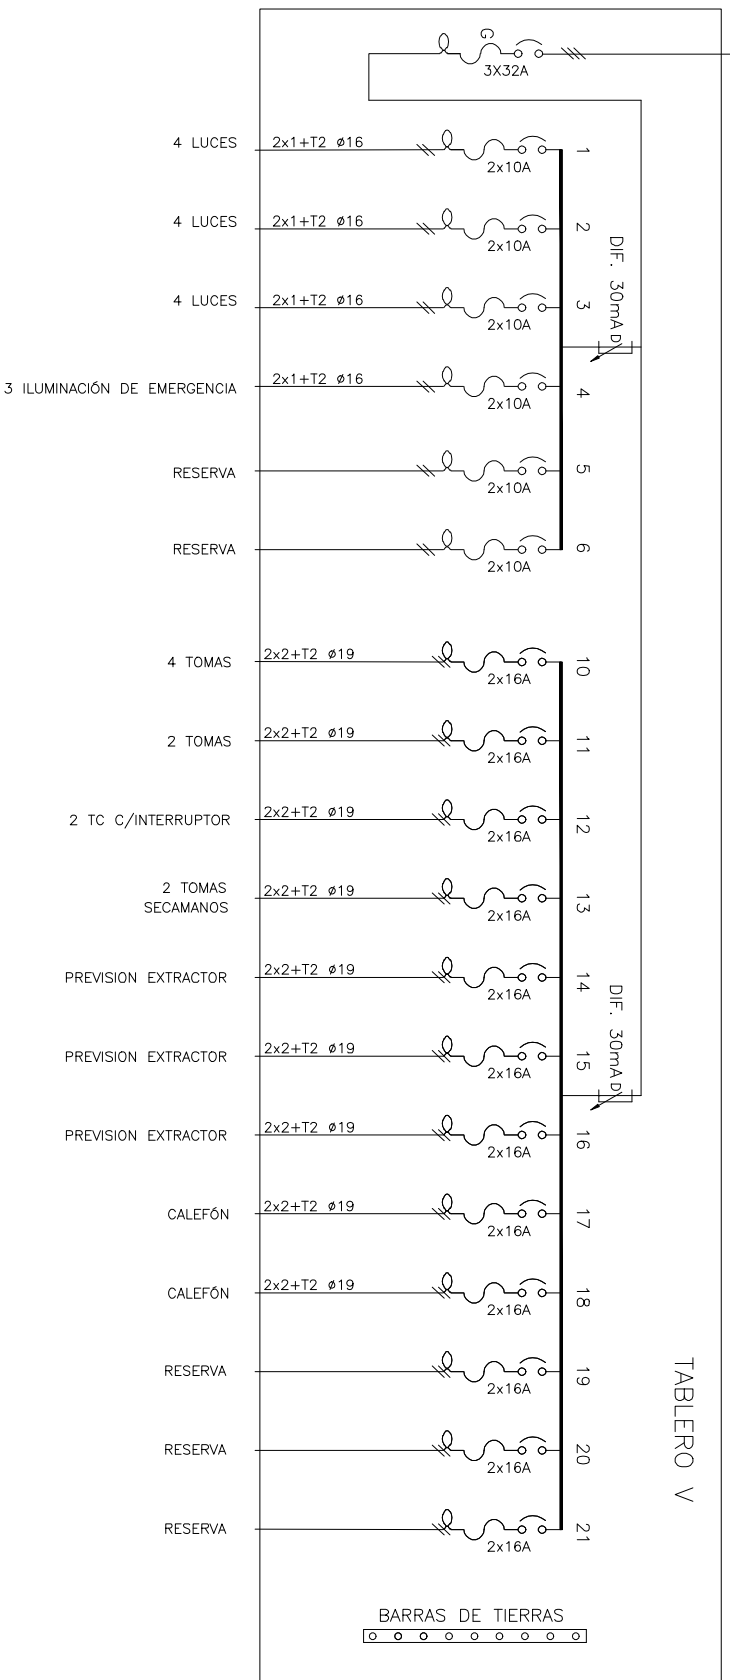

UNIVERSIDAD DE LA REPUBLICA
DIRECCION GENERAL DE ARQUITECTURA

SERVICIO: FACULTAD DE MEDICINA
EDIFICIO CENTRAL

LAM. N°:

DIRECTOR: ARQ. ALVARO CAYÓN

OBRA: VESTUARIOS FUNCIONARIOS

PROYECTO: ARQ. ALFREDO PELÁEZ

CONTENIDO LAMINA: UNIFILAR TABLERO V

E04

DIBUJANTE: ARQ. NICOLAS RAMOS

FECHA: FEBRERO 2020

ESCALA: 1:50

