



ISIDORO DE MARIA

AVDA. GRAL. FLORES

JOSE L. TERRA

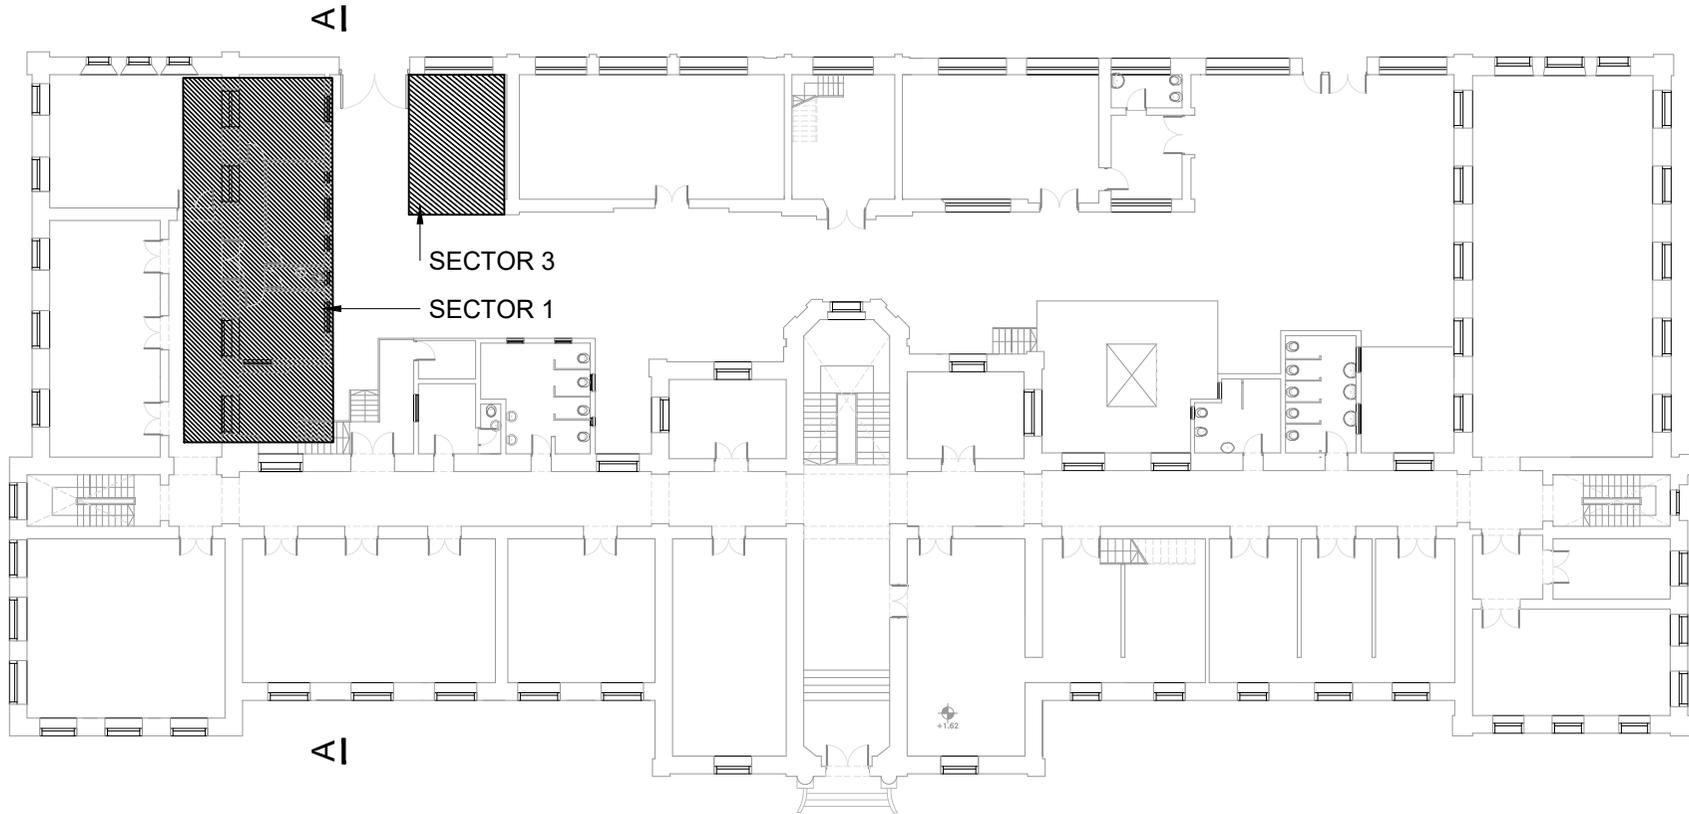

PLANTA BAJA

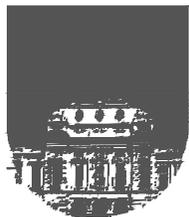

UNIVERSIDAD DE LA REPUBLICA  
DIRECCION GENERAL DE ARQUITECTURA

DIRECTOR: ARQ. ALVARO CAYÓN

PROYECTO: ARQ. ALFREDO PELÁEZ

DIBUJANTE: ARQ. NICOLAS RAMOS / ARQ. LUCIA LEAL

SERVICIO: FACULTAD DE MEDICINA  
EDIFICIO ANEXO BASICO 1

OBRA: SUBSUELO Y ALA OESTE DE PLANTA BAJA

CONTENIDO LAMINA: PLANO INTERVENCIONES - PLANTA BAJA

FECHA: JUNIO 2020

ESCALA: 1/300

LAM. N°:

**A00**