




PLANO UBICACION

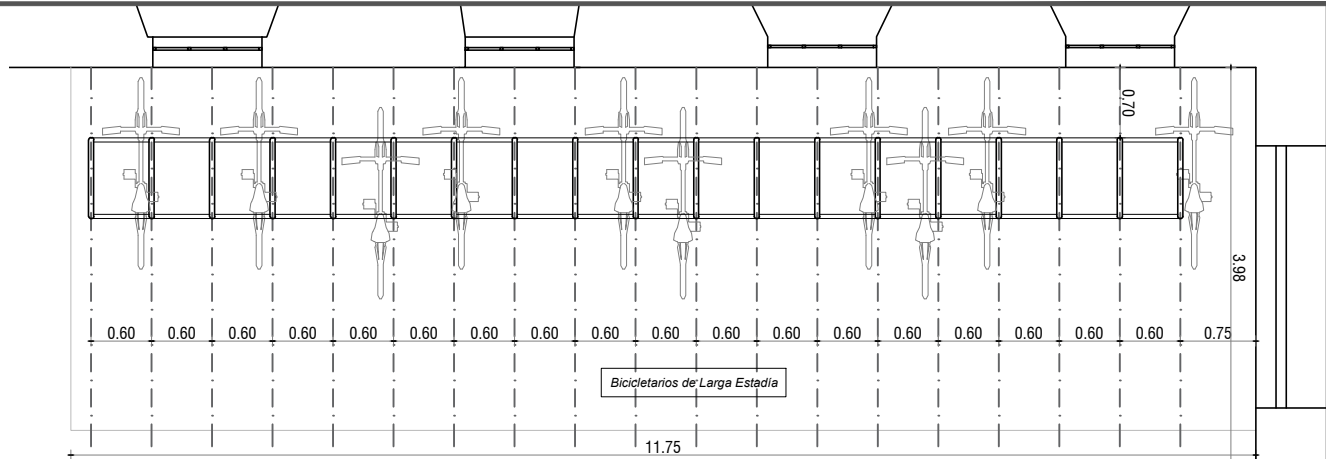

SECTOR 1

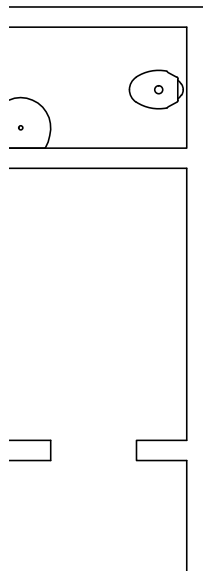

SECTOR 3

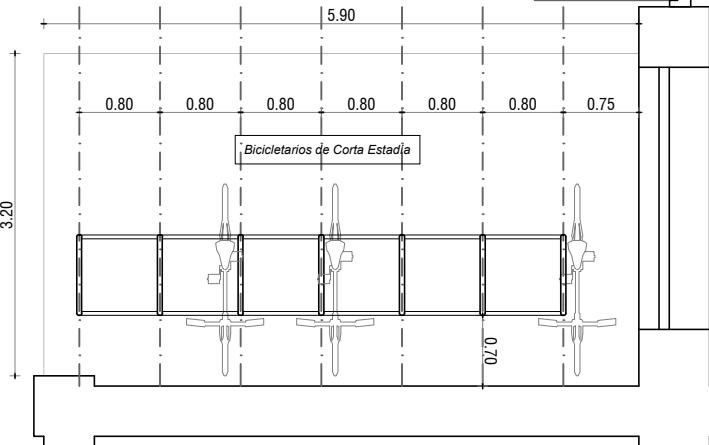

UNIVERSIDAD DE LA REPUBLICA
DIRECCION GENERAL DE ARQUITECTURA

DIRECTOR: ARQ. ALVARO CAYÓN

PROYECTO: ARQ. ALFREDO PELÁEZ

DIBUJANTE: ARQ. NICOLAS RAMOS / ARQ. LUCIA LEAL

SERVICIO: FACULTAD DE MEDICINA
EDIFICIO ANEXO BASICO 1

OBRA: SUBSUELO Y ALA OESTE DE PLANTA BAJA

CONTENIDO LAMINA: BICICLETERO_PLANTA GENERAL

FECHA: JUNIO 2020

ESCALA: 1/75

LAM. N°:

B01