


PLANILLA DE CARPINTERÍA/MADERA

Escala 1:30

TIPO	C1	CANTIDAD	-	IZQ.	-	UBICACION	PLANTA BAJA
				DER.	-		
DESCRIPCIÓN	VENTANAS						Fecha: JUNIO 2020

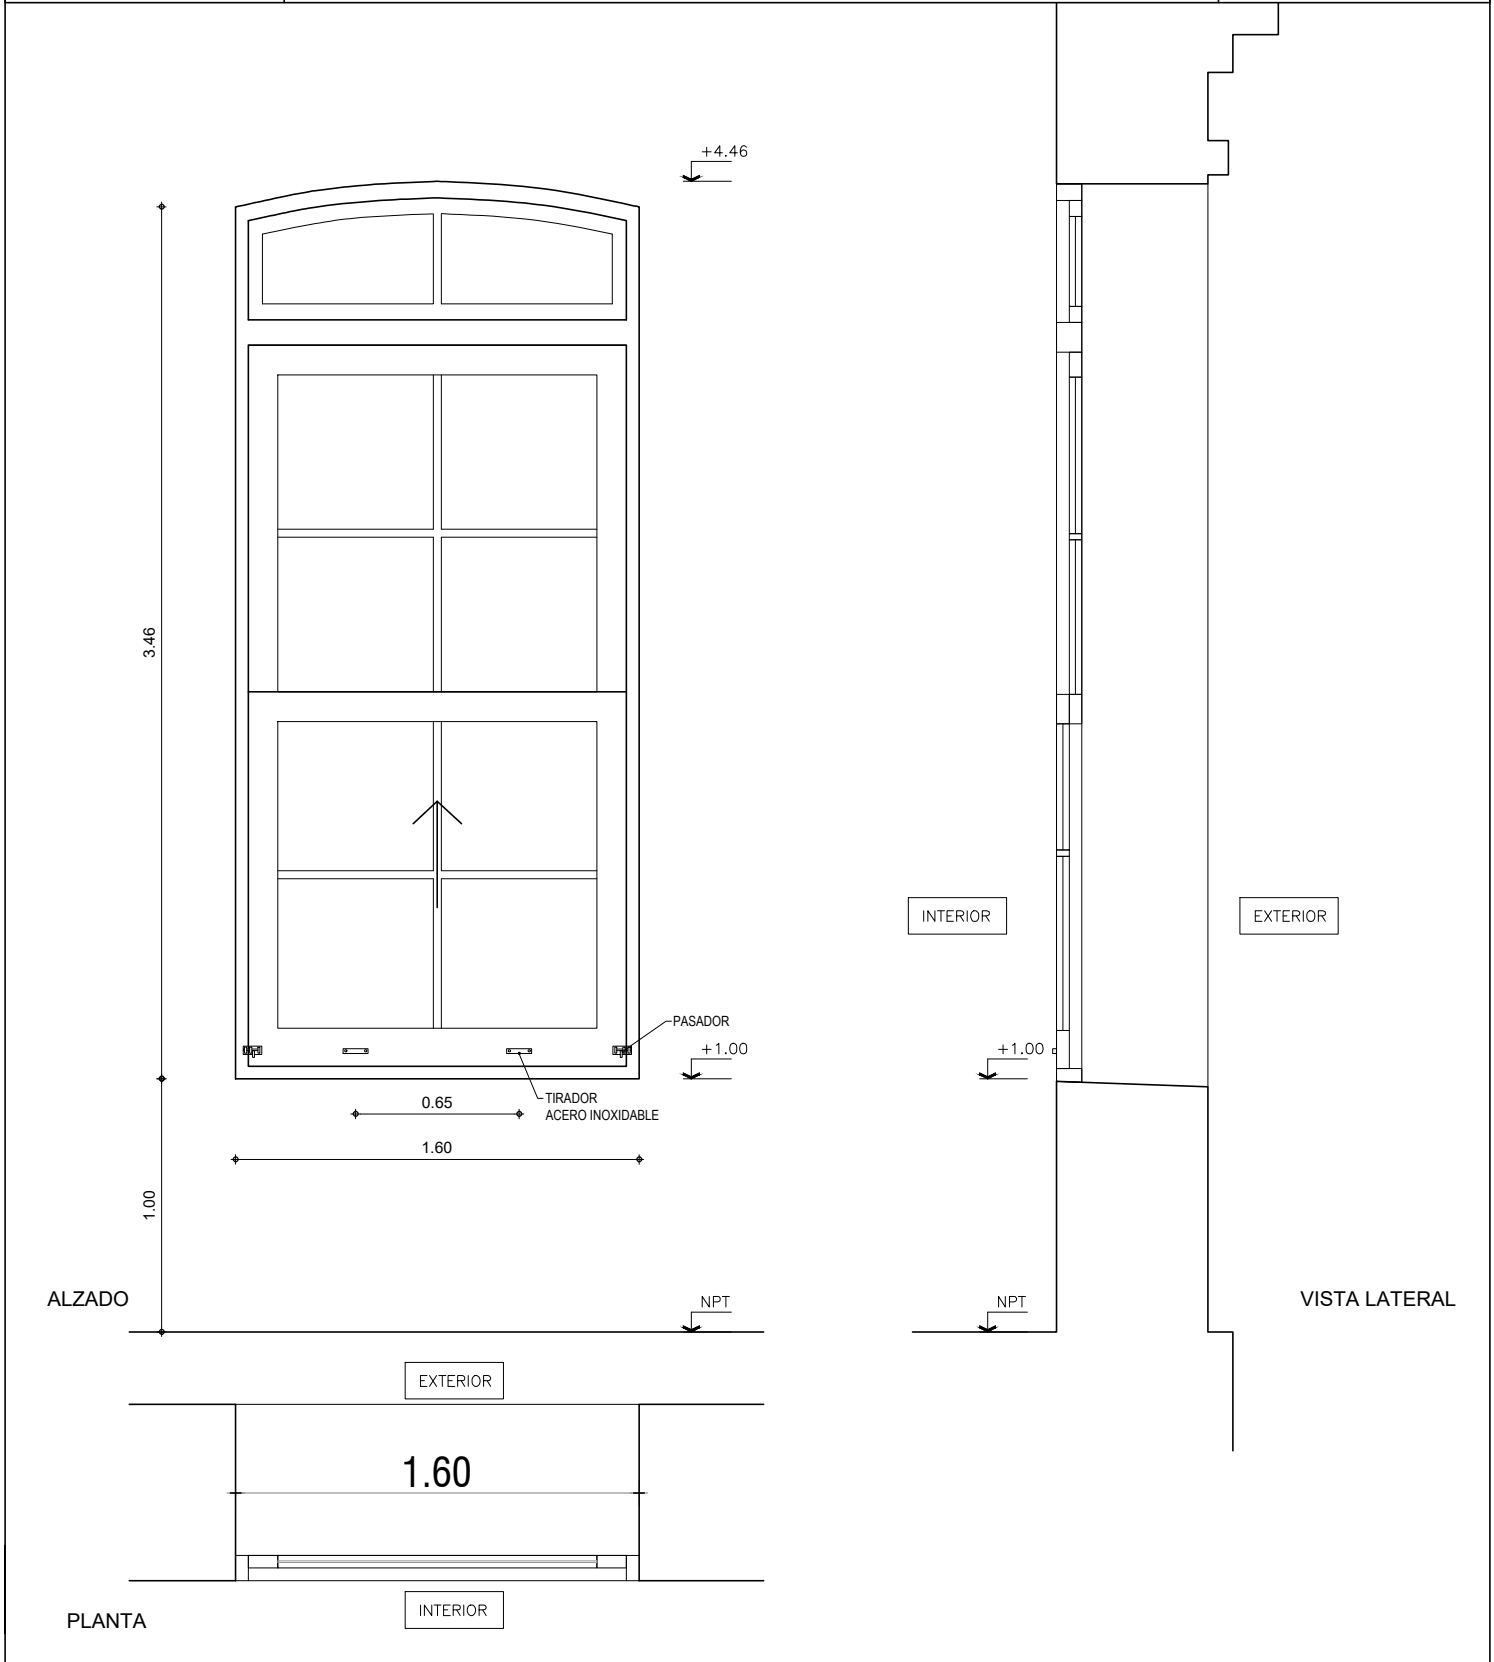

ESPECIFICACIONES	
MATERIAL	Madera Maciza
TIPO	Guillotina
DIMENSIONES	160 cm
ALTURA	+446 cms NPT

OBSERVACIONES
 TODAS LAS MEDIDAS Y CANTIDADES SE VERIFICARAN EN OBRA