


DETALLE 4
Pavimento patio

EXTERIOR
Patio

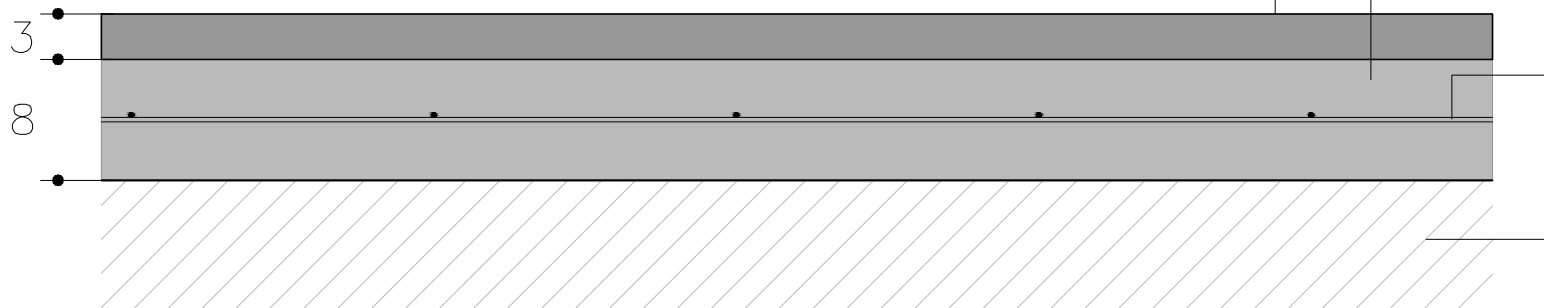

carpeta de arena y cemento Portland.
armada con malla plástica de 5x6
mm tipo Tenax Plurima o similar.
Juntas segun planilla de pavimentos
(ver laminas A10 y A11)


Contrapiso de hormigón

Malla electrosoldada
de 150x150x 4mm

Se debera verificar
compactacion del sustrato

DETALLE 5
Pavimento deposito de bombeo

INTERIOR
Deposito de bombeo

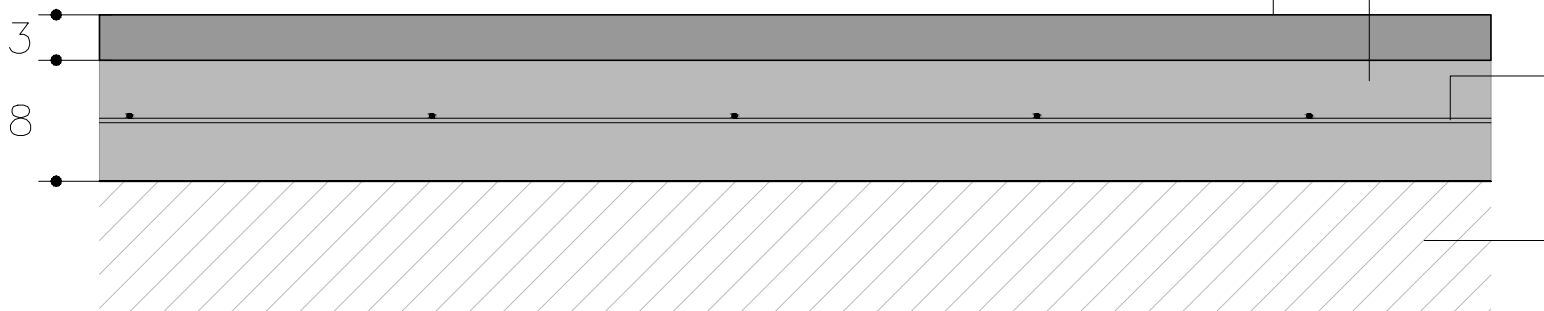

carpeta de arena y cemento Portland.
armada con malla plástica de 5x6
mm tipo Tenax Plurima o similar.
Juntas segun planilla de pavimentos

Contrapiso de hormigón

Malla electrosoldada
de 150x150x 4mm

Se debera verificar
compactacion del sustrato



UNIVERSIDAD DE LA REPUBLICA
DIRECCION GENERAL DE ARQUITECTURA

SERVICIO: FACULTAD DE MEDICINA
EDIFICIO ANEXO BASICO 1

LAM. N°:

DIRECTOR: ARQ. ALVARO CAYÓN

OBRA: SUBSUELO Y ALA OESTE DE PLANTA BAJA

PROYECTO: ARQ. ALFREDO PELÁEZ

CONTENIDO LAMINA: DETALLE PAVIMENTOS

DIBUJANTE: ARQ. NICOLAS RAMOS / ARQ. LUCIA LEAL

FECHA: JULIO 2020

ESCALA: 1/10

D04