

INTERIOR



M1

INTERIOR

INTERIOR

M2

EXTERIOR

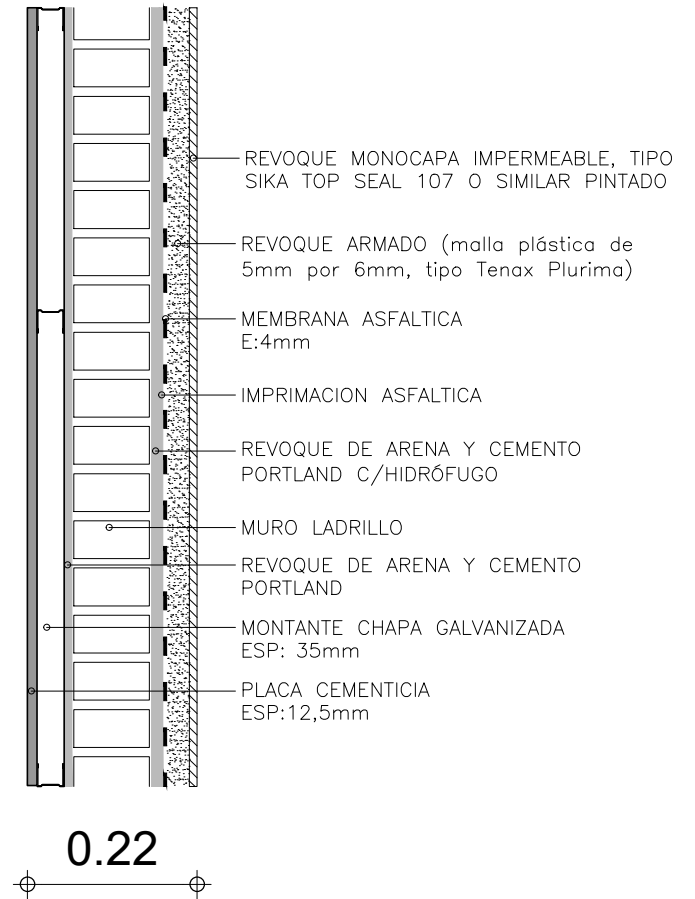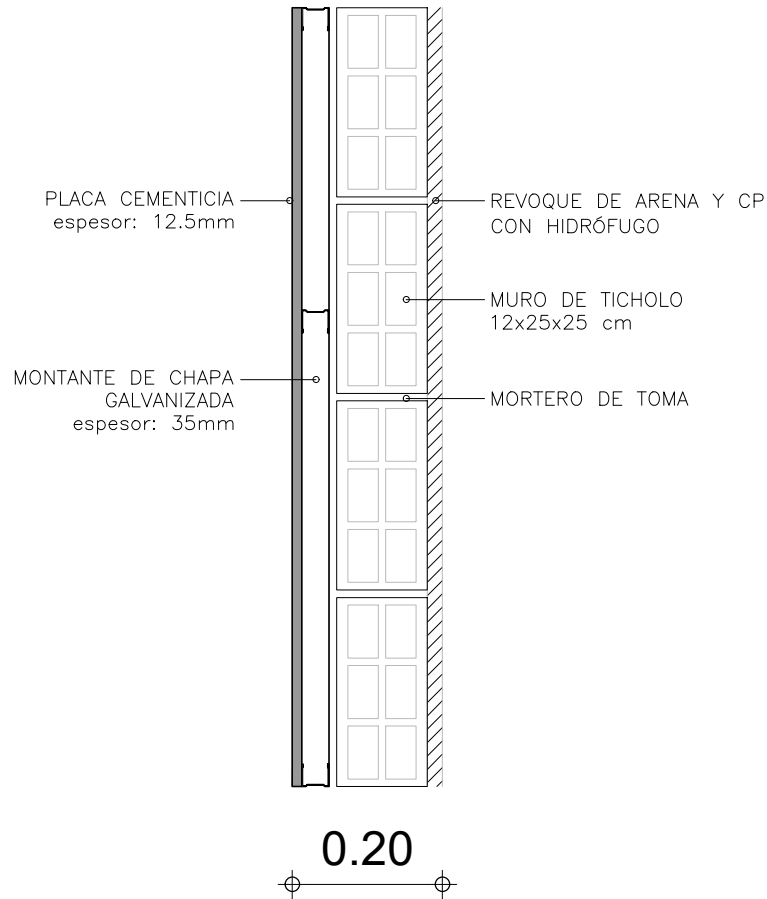

UNIVERSIDAD DE LA REPUBLICA
DIRECCION GENERAL DE ARQUITECTURA

DIRECTOR: ARQ. ALVARO CAYÓN

PROYECTO: ARQ. ALFREDO PELÁEZ

DIBUJANTE: ARQ. NICOLAS RAMOS / ARQ. LUCIA LEAL

SERVICIO: FACULTAD DE MEDICINA
EDIFICIO ANEXO BASICO 1

OBRA: SUBSUELO Y ALA OESTE DE PLANTA BAJA

CONTENIDO LAMINA: PLANILLA MUROS

FECHA: JULIO 2020

ESCALA: 1/10

LAM. N°:

M01