

INTERIOR


M3

EXTERIOR

INTERIOR

M4


INTERIOR

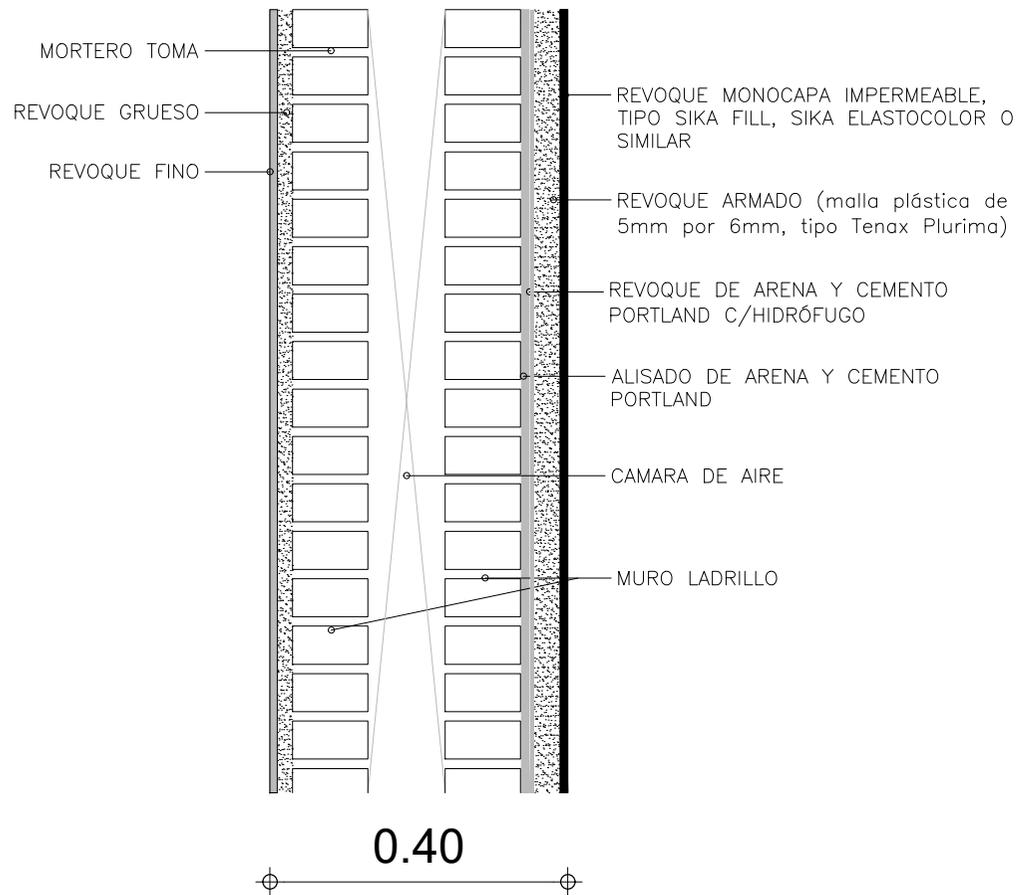

DOBLE PLACA CEMENTICIA e:12.5mm

MONTANTE DE CHAPA GALVANIZADA ESP: 70mm

0.12

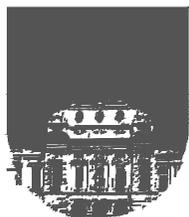

UNIVERSIDAD DE LA REPUBLICA  
DIRECCION GENERAL DE ARQUITECTURA

SERVICIO: FACULTAD DE MEDICINA  
EDIFICIO ANEXO BASICO 1

LAM. N°:

DIRECTOR: ARQ. ALVARO CAYÓN

OBRA: SUBSUELO Y ALA OESTE DE PLANTA BAJA

PROYECTO: ARQ. ALFREDO PELÁEZ

CONTENIDO LAMINA: PLANILLA MUROS

DIBUJANTE: ARQ. NICOLAS RAMOS / ARQ. LUCIA LEAL

FECHA: JULIO 2020

ESCALA: 1/10

M02