


Avenida INTERNACIONAL



Calle FOSSATTI

REFERENCIA

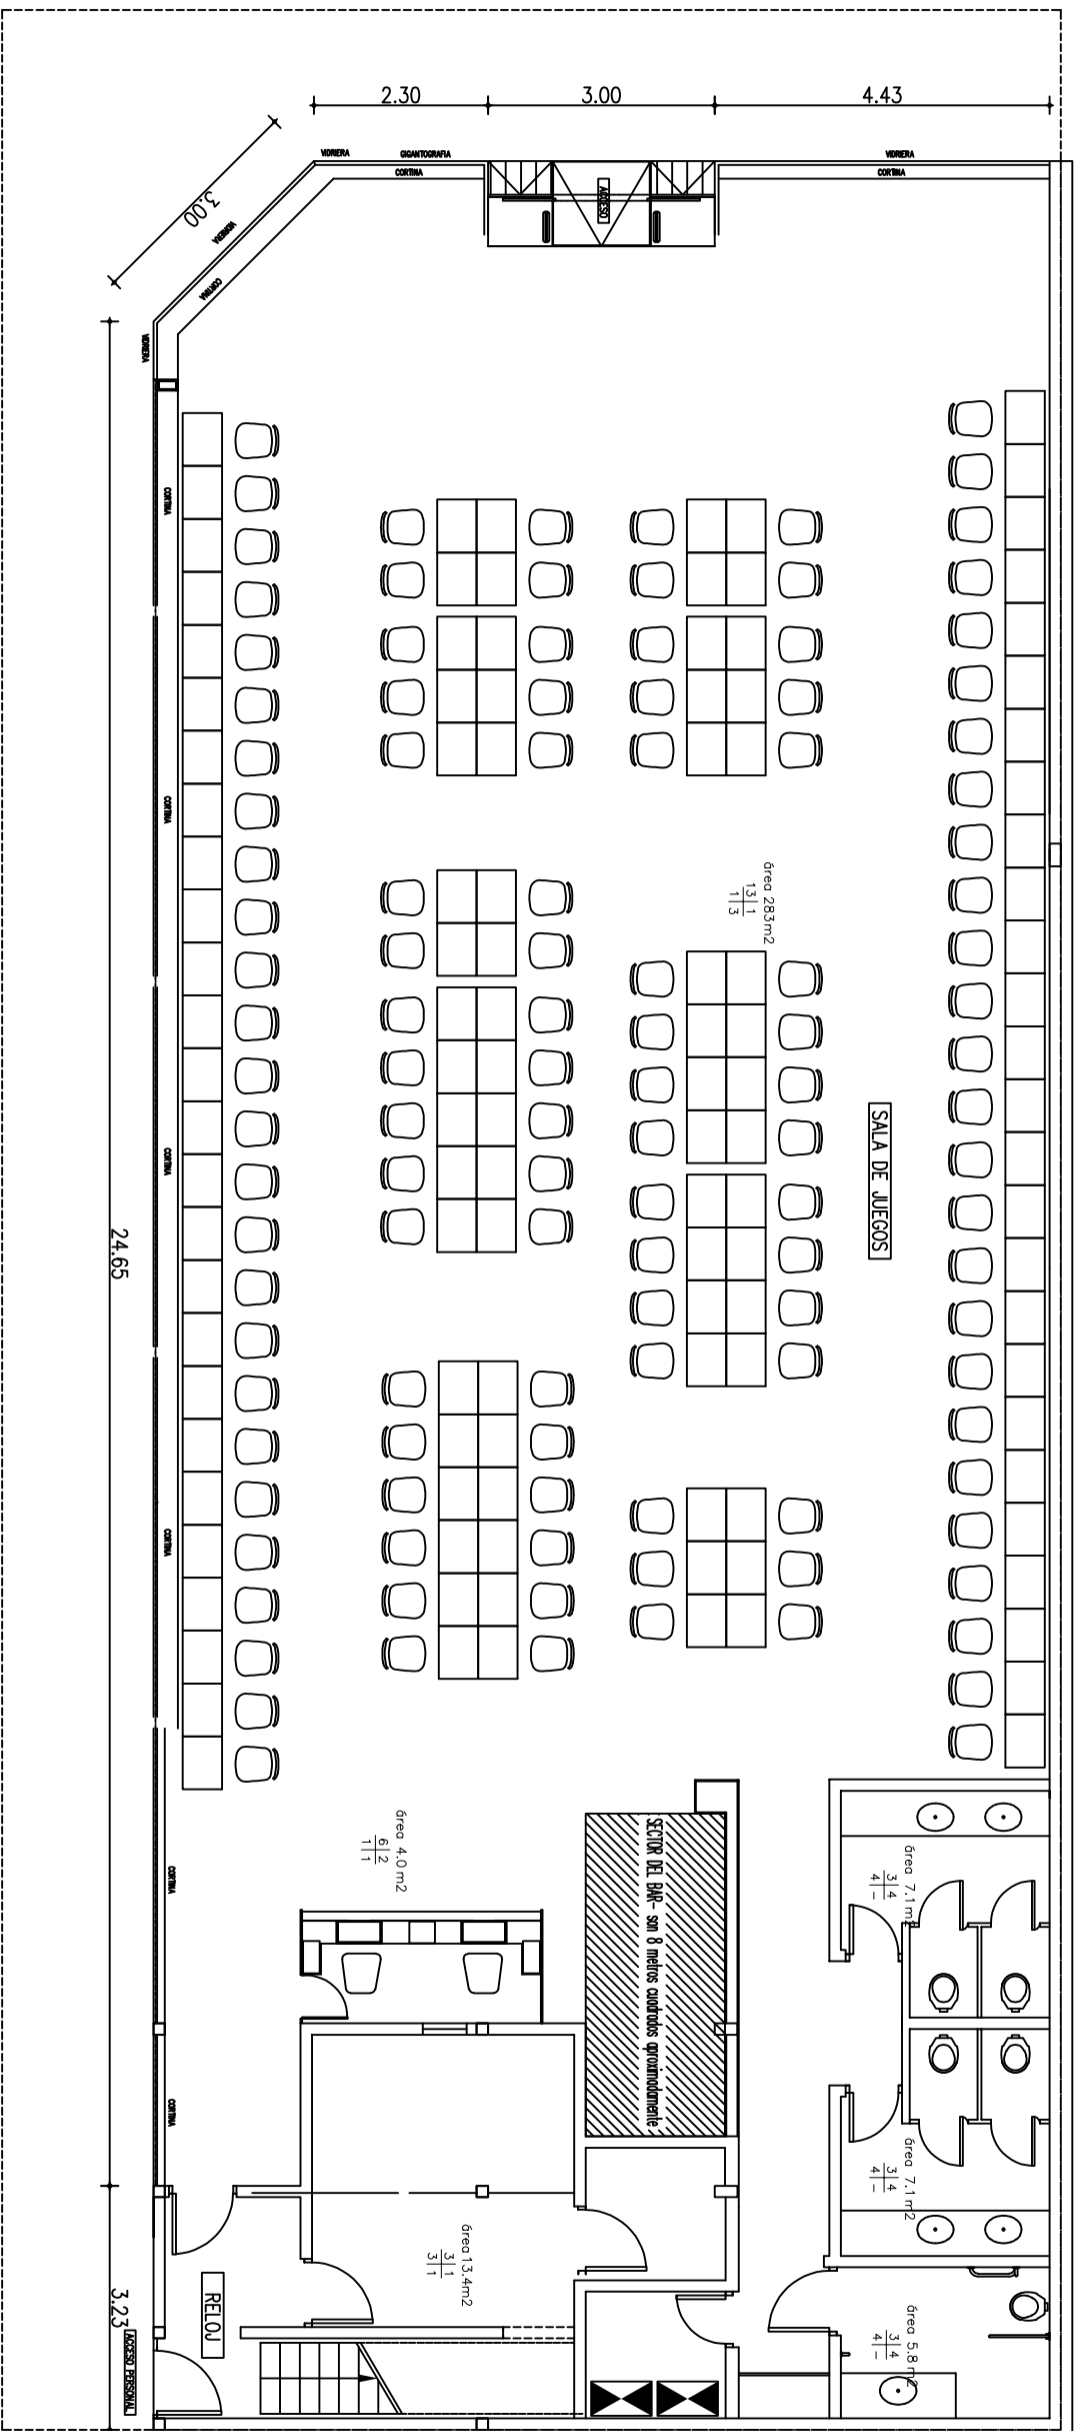

SECTOR DEL BAR

PLANTA BAJA



DIRECCION GENERAL DE CASINOS  
DEPARTAMENTO DE ARQUITECTURA

UBICACION: FOSSATTI Y AVDA. INTERNACIONAL, CHUY

PLANTA BAJA CON

SECTOR DEL BAR

TECNICO: Arq. Lucas Schenzov  
DIBAJANTE: Federico Giordano

ESCALA: 1/100

FECHA: 08/2021