



REFERENCIAS

REACONDICIONAMIENTO URBANO Y OBRAS ANEXAS:

- SECTOR A: INTERSECCIÓN
- SECTOR B: ACCESO PRINCIPAL
- SECTOR C: ENTRADA PRINCIPAL A HOSPITAL
- SECTOR D: ESTACIONAMIENTO DE FUNCIONARIOS Y USUARIOS
- SECTOR E: NUEVA RAMPA DE ACCESO A EMERGENCIA

DATOS RELEVANTES DE LA ZONA:

ZONA DE ALTA CIRCULACIÓN Y PESO VEHICULAR.

DEPARTAMENTOS DE INTERFERENCIA:


- MEDICINA
- TRANSPORTE
- ALMACENES
- HIGIENE AMBIENTAL
- MANTENIMIENTO
- SEGURIDAD

PERSONAS EN ZONA:

- USUARIOS
- FUNCIONARIOS
- TERCEROS

SERVICIOS BAJO PAVIMENTO:

- ALTA TENSIÓN
- BAJA TENSIÓN
- (SUB ESTACIÓN ELÉCTRICA).
- CANALIZACIONES UTE
- CANALIZACIONES ANTEL
- CANALIZACIONES CABLE TV
- GAS
- COLECTOR DESAGÜE DE AGUAS RESIDUALES
- ABASTECIMIENTO DE AGUA POTABLE

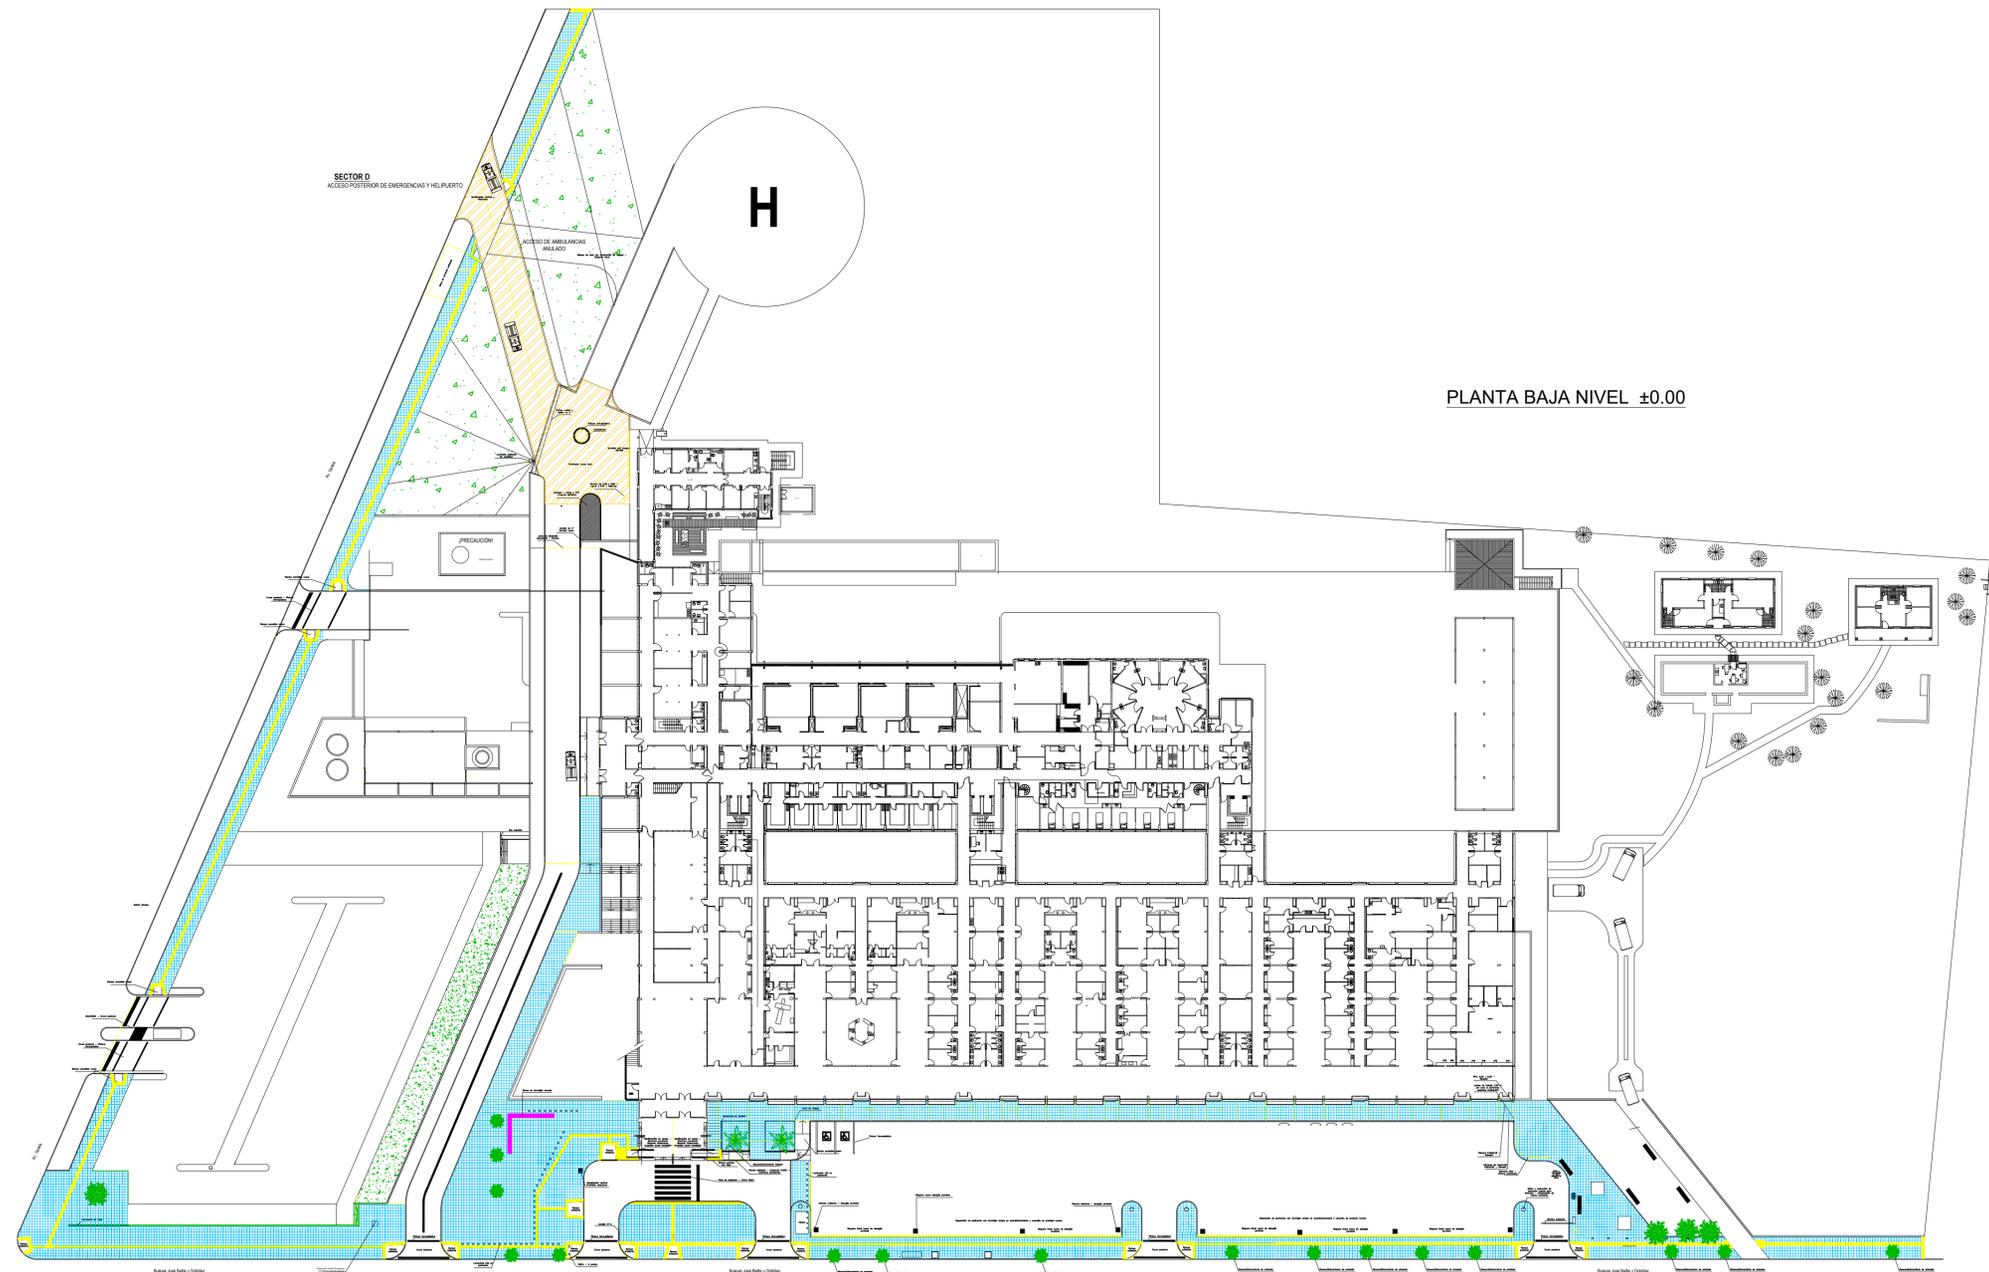


PLANTA BAJA NIVEL ±0.00

ESC: 1/500

TODAS LAS MEDIDAS SON APROXIMADAS, DEBIENDO SER RATIFICADAS EN OBRA POR EL CONTRATISTA

 <b>Ministerio del Interior</b>		<b>Dirección Nacional de Sanidad Policial</b>		
				OBRA: <b>REACONDICIONAMIENTO URBANO Y OBRAS ANEXAS</b>
ESCALA: <b>1/500</b>	PLANO DE: <b>REACONDICIONAMIENTO URBANO</b>	LÁMINA: <b>L01</b>		
FECHA: 02/2021	LOCALIDAD: MONTEVIDEO	DEPARTAMENTO: MONTEVIDEO		
ARCHIVO: 100051AsaArquitecturaPROYECTOS_EN_CURSOREACONDICIONAMIENTO_URBANO		TECNICO RESPONSABLE: ARG. JIMENA GARCIA		
SUB OFICIAL MAYOR (PE) ARG. JIMENA GARCIA GERENTA DE INFRAESTRUCTURA Y OBRAS		DIBUJANTE: <b>ING. TEC. PREV. GABRIEL PAREDES</b>		
CABO (PS) ING. TEC. PREV. GABRIEL PAREDES		DIBUJANTE: .....		

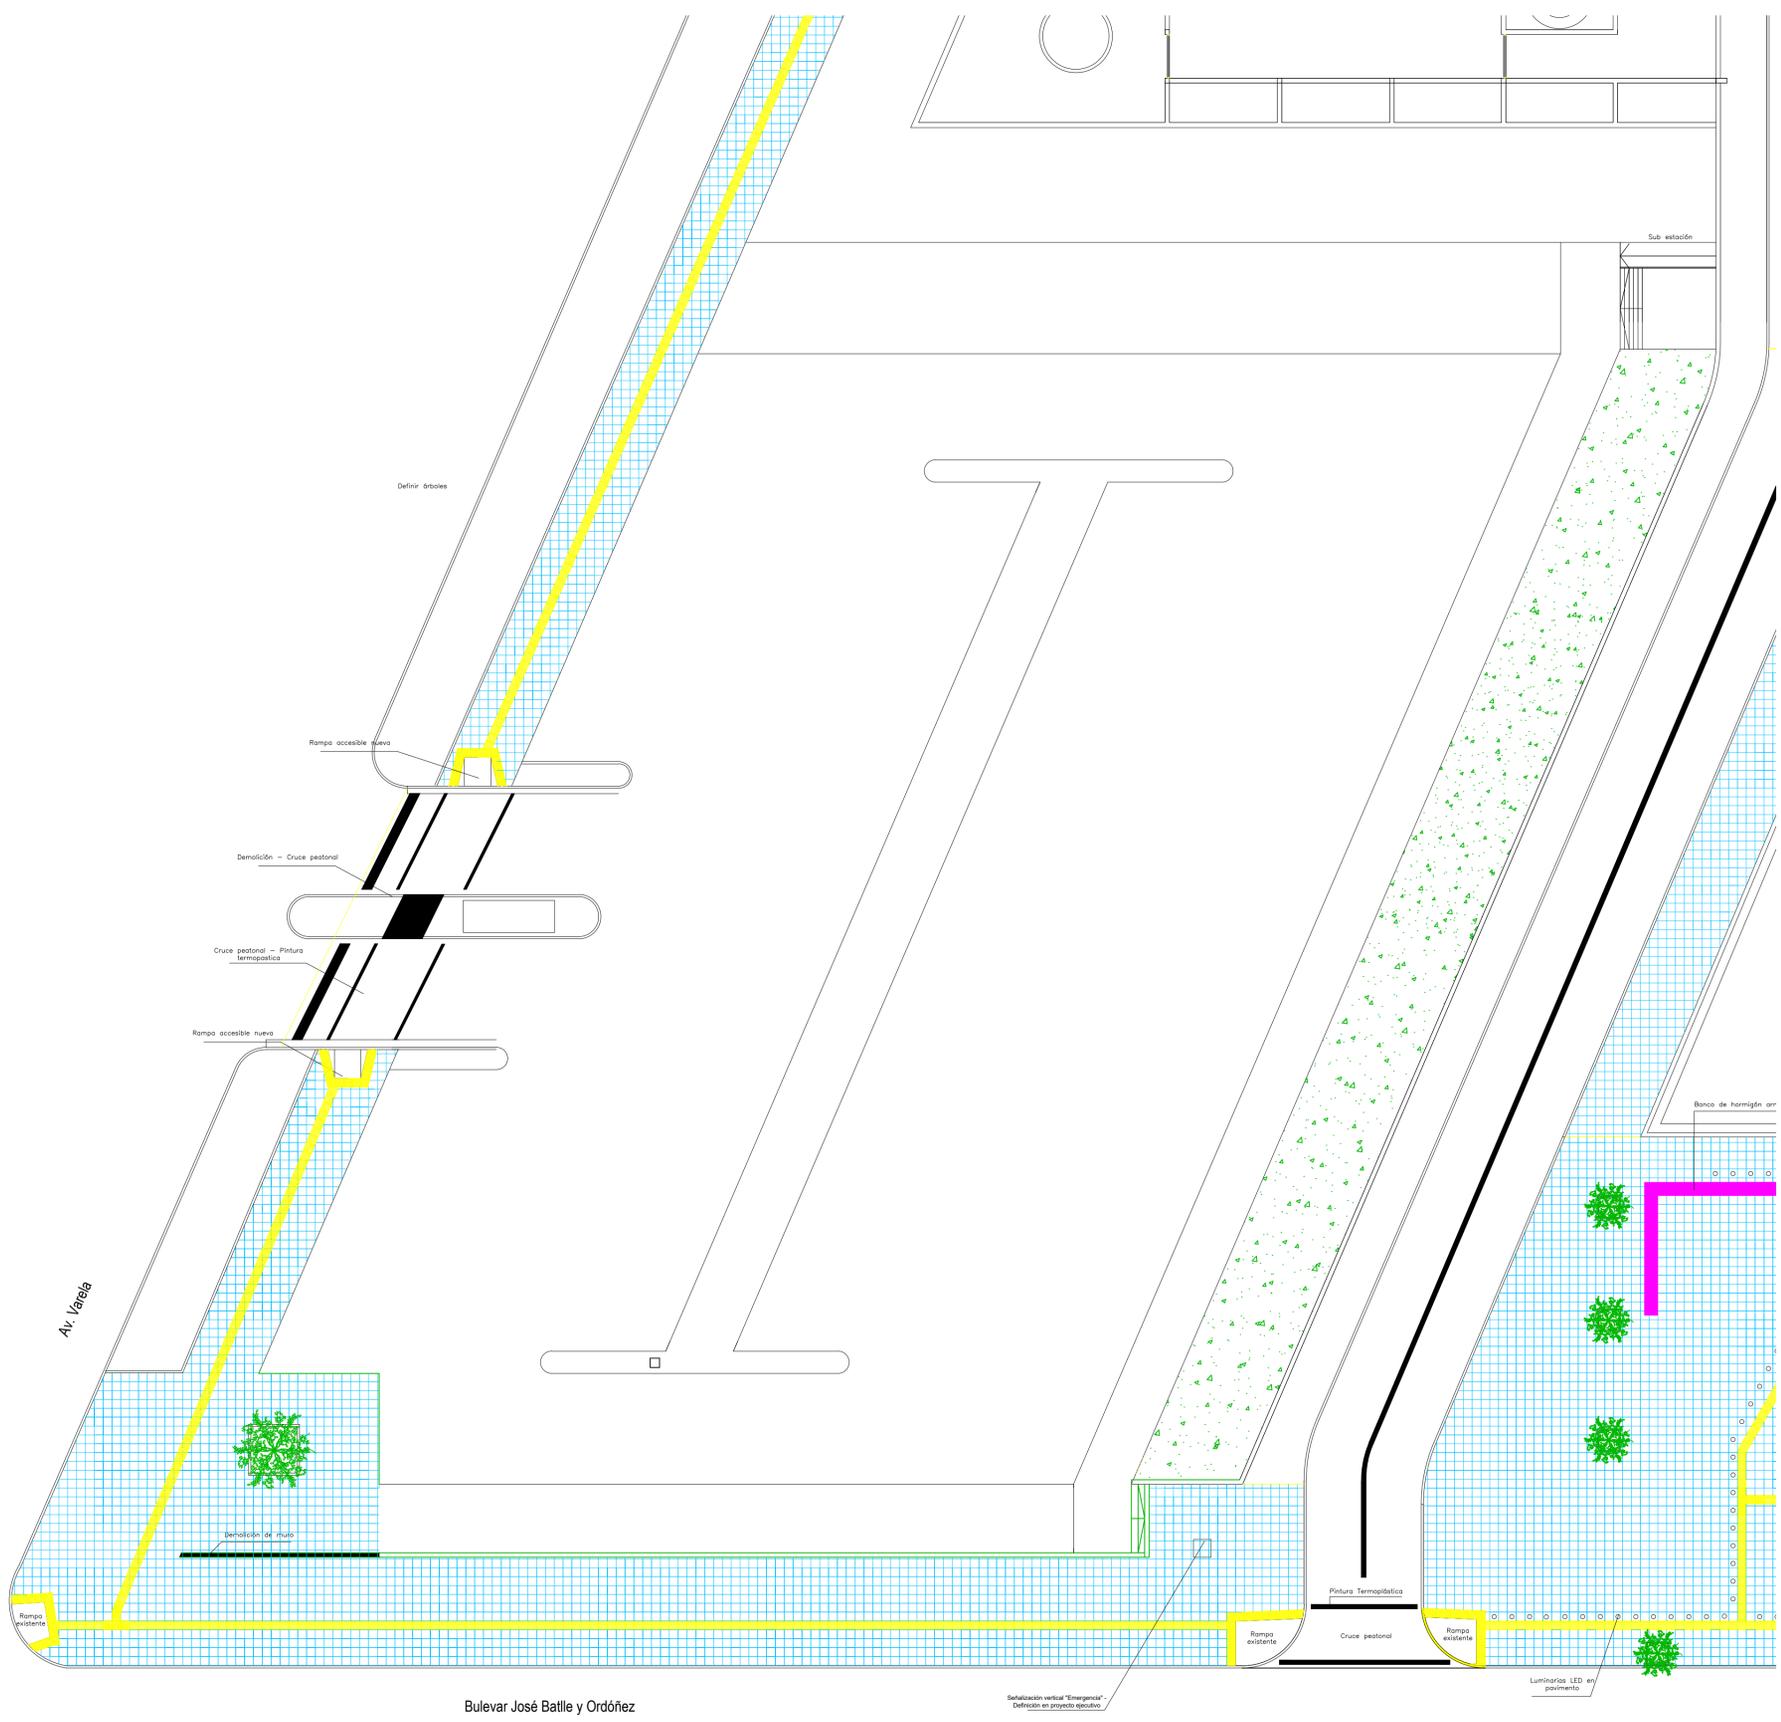


- REFERENCIAS
- \*SECTOR A: INTERSECCIÓN
  - \*VEREDAS
  - \*JUNTAS DE TRABAJO
  - \*RAMPAS ACCESIBLES
  - \*SEÑALIZACIÓN VERTICAL Y HORIZONTAL
  - \*ACONDICIONAMIENTO DE ÁRBOLES
  - \*LUMINARIAS LED EN PAVIMENTO
  - \*DEMOLICIONES
  - \*CARTEL DE EMERGENCIA - SEÑALIZACIÓN VERTICAL PUNTUAL

PRECAUCIÓN: TENDIDO DE ALTA TENSIÓN HACIA SUB ESTACIÓN

TODAS LAS MEDIDAS SON APROXIMADAS, DEBIENDO SER RATIFICADAS EN OBRA POR EL CONTRATISTA

		<b>Ministerio del Interior</b> <b>Dirección Nacional de Sanidad Policial</b>	
		<b>REACONDICIONAMIENTO URBANO Y OBRAS ANEXAS</b>	
OBRAS:	ESCALA: <b>1/150</b>	PLANO DE: <b>SECTOR A: INTERSECCIÓN</b>	LÁMINA: <b>L02</b>
FECHA: 02/2021	LOCALIDAD: MONTEVIDEO	DEPARTAMENTO: MONTEVIDEO	ARCHIVO: 150a51AseArquitecturalPROYECTOS_EN_CURSOREACONDICIONAMIENTO_URBANO
SUB OFICIAL MAYOR (PE) ARG. JIMENA GARCIA GERENTA DE INFRAESTRUCTURA Y OBRAS		TECNICO RESPONSABLE: ARG. JIMENA GARCIA	
CABO (PS) ING.TEC. PREV. GABRIEL PAREDES		DIBUJANTE: ..... DIBUJANTE: .....	

ESC: 1/150

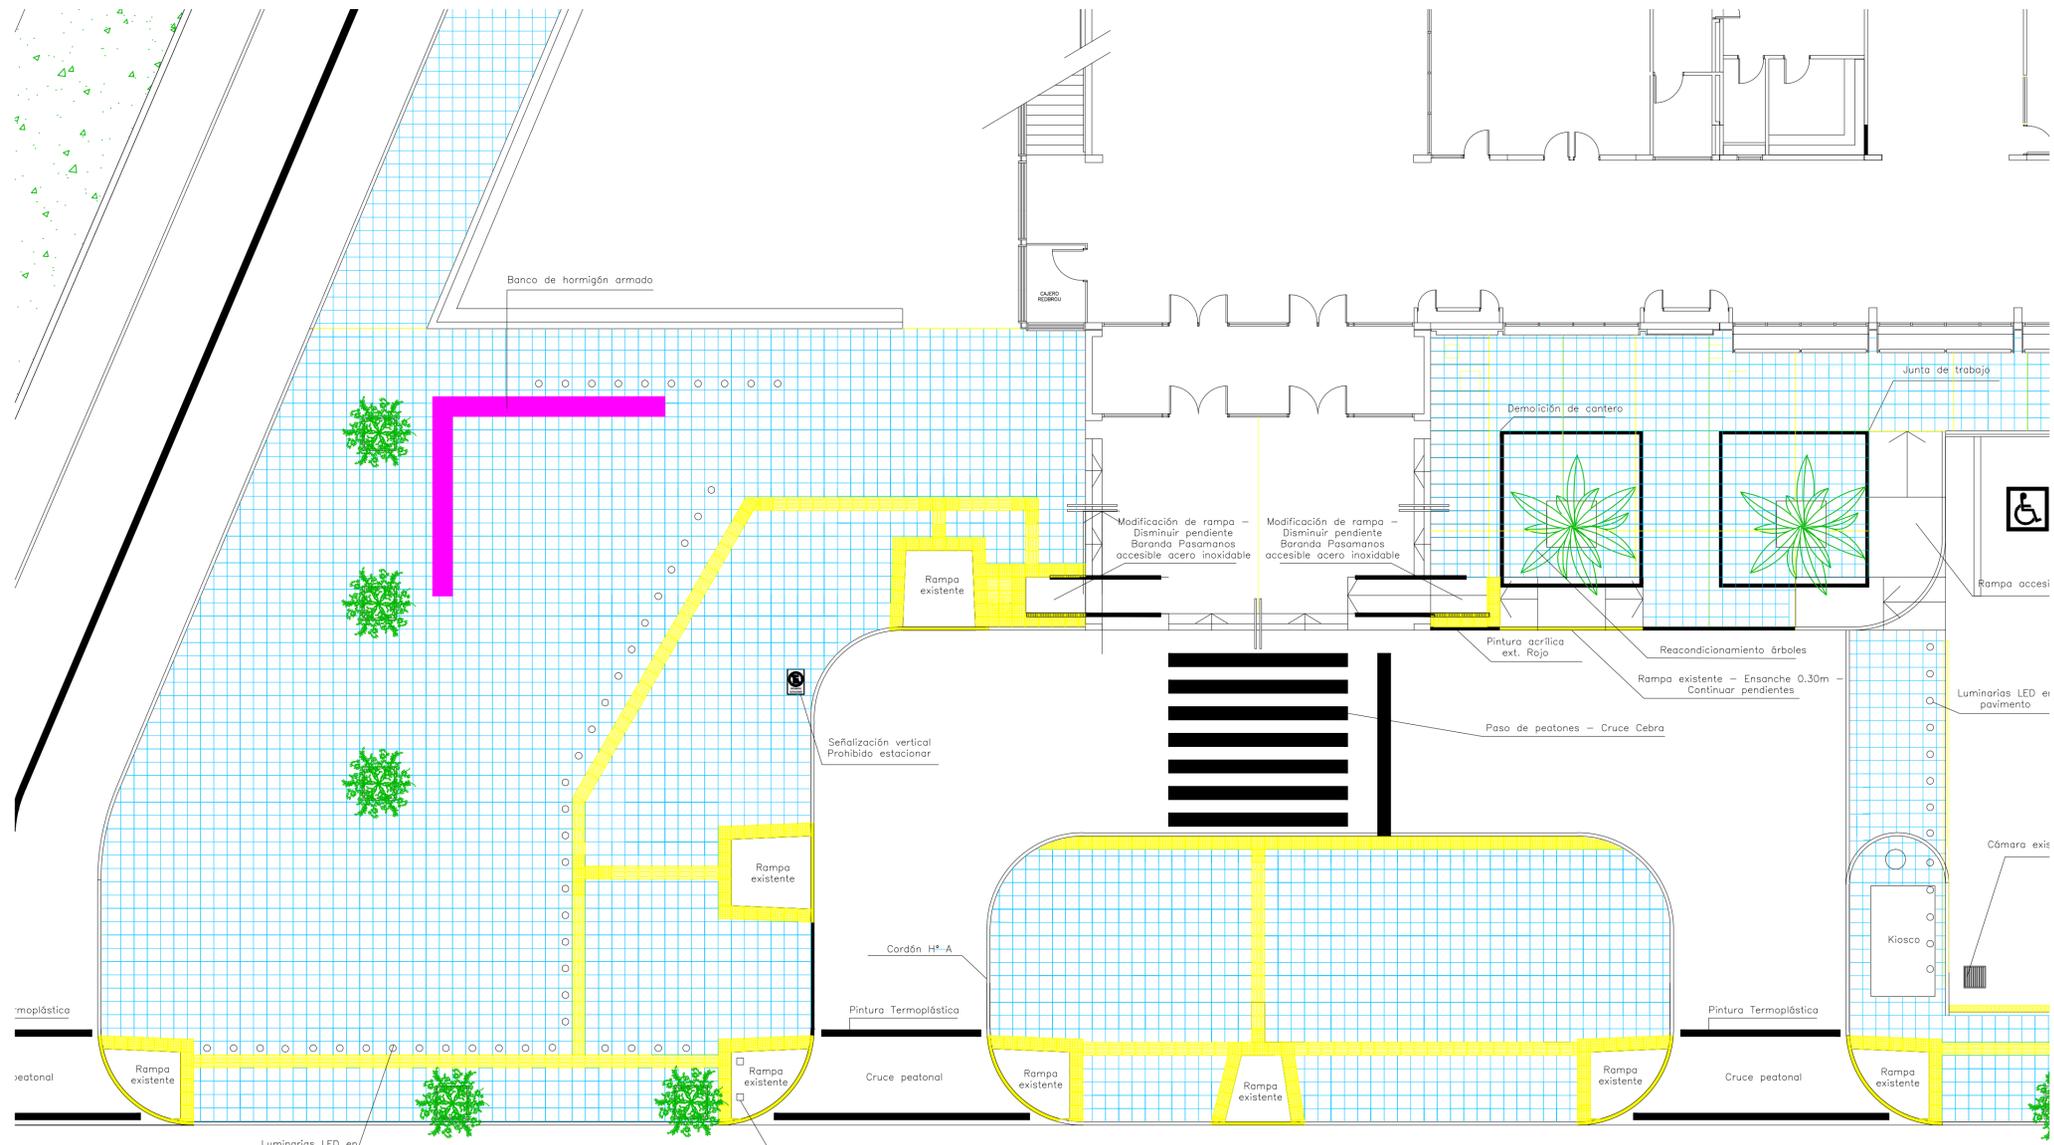

Bulevar José Battle y Ordóñez




- REFERENCIAS
- SECTOR B: ACCESO PRINCIPAL**
- \*SEÑALIZACIÓN VERTICAL Y HORIZONTAL
  - \*VEREDAS
  - \*RAMPAS ACCESIBLES
  - \*LUMINARIAS LED EN PAVIMENTO
  - \*BANCO DE HORMIGÓN
  - \*ACONDICIONAMIENTO DE ARBOLADO


TODAS LAS MEDIDAS SON APROXIMADAS, DEBIENDO SER RATIFICADAS EN OBRA POR EL CONTRATISTA

ESC: 1/100


 <b>Ministerio del Interior</b>		<b>Dirección Nacional de Sanidad Policial</b>	
OBRA: REACONDICIONAMIENTO URBANO Y OBRAS ANEXAS			
ESCALA: 1/100	PLANO DE: SECTOR B: ACCESO PRINCIPAL	LÁMINA: L03	
FECHA: 02/2021	LOCALIDAD: MONTEVIDEO	DEPARTAMENTO: MONTEVIDEO	
ARCHIVO: 1\proy\Asa\Arquitectura\PROYECTOS_EN_CURSO\REACONDICIONAMIENTO_URBANO		TECNICO RESPONSABLE: ARG. JIMENA GARCIA	
SUB OFICIAL MAYOR (PE) ARG. JIMENA GARCIA GERENTA DE INFRAESTRUCTURA Y OBRAS		DIBUJANTE: ING. TEC. PREV. GABRIEL PAREDES	
CABO (PS) ING. TEC. PREV. GABRIEL PAREDES		DIBUJANTE:	

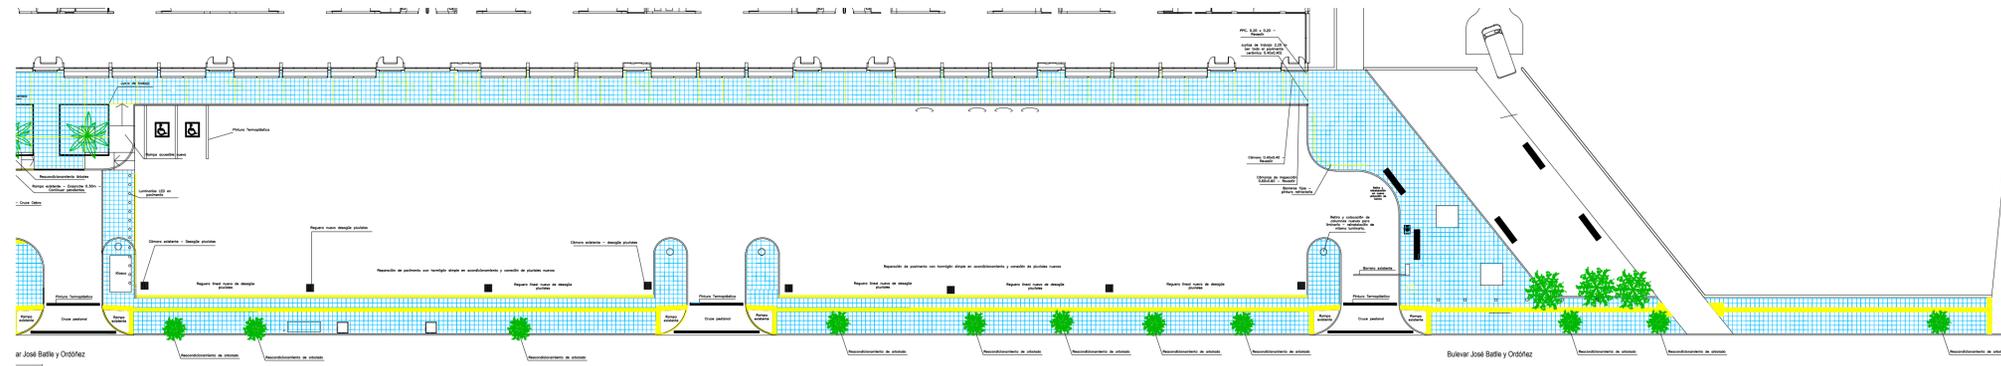

ESC: 1/300

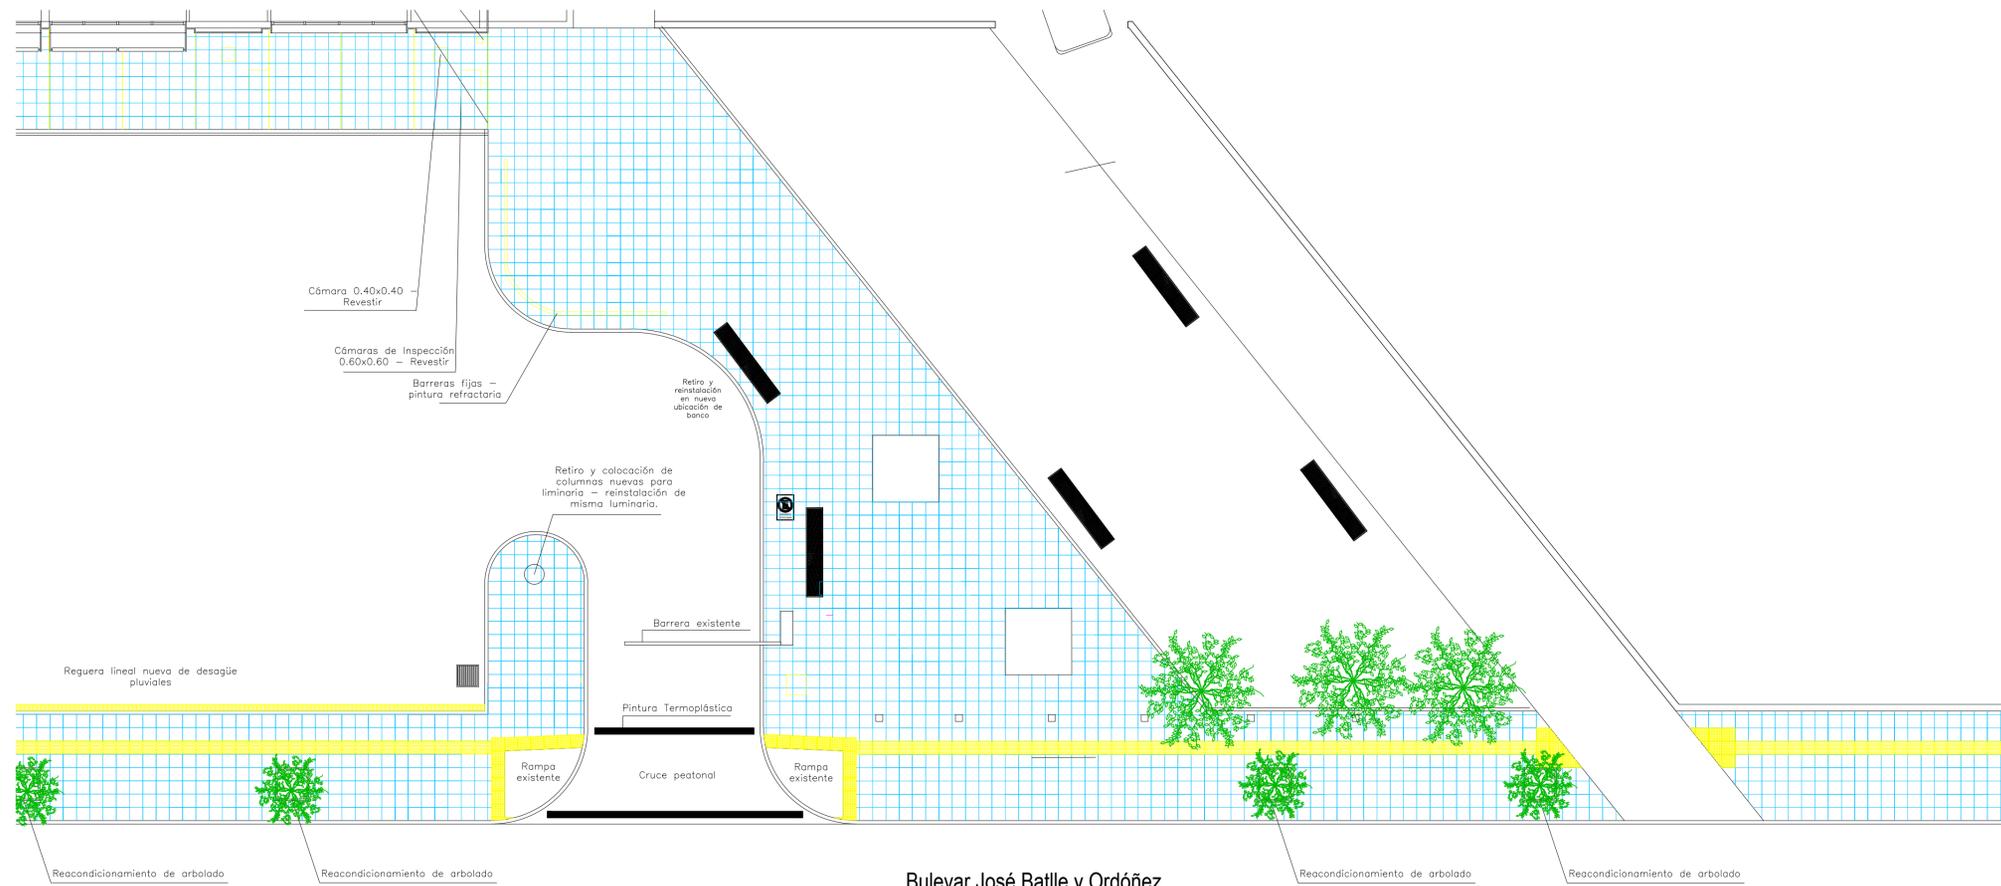

ESC: 1/100

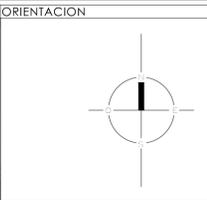

UBICACION

ORIENTACION

- REFERENCIAS
- \*SECTOR C: ESTACIONAMIENTO FRONTAL
  - \*ZONA DE ESTACIONAMIENTO DE USUARIOS Y FUNCIONARIOS
  - \*REGUERA CONTINUA - DESAGÜE PLUVIALES
  - \*SEÑALIZACIÓN VERTICAL Y HORIZONTAL
  - \*PINTURA TERMO PLÁSTICA Y ACRÍLICA EXTERIOR
  - \*VEREDAS
  - \*ACONDICIONAMIENTO DE ÁREAS VERDES
  - \*MOCHETAS DE ARBOLADO
  - \*LUMINARIAS LED EN PAVIMENTO


PLAZA - ESPACIO PÚBLICO

- \*VEREDAS
- \*ACONDICIONAMIENTO DE ÁREAS VERDES
- \*LUMINARIAS LED EN PAVIMENTO


TODAS LAS MEDIDAS SON APROXIMADAS, DEBIENDO SER RATIFICADAS EN OBRA POR EL CONTRATISTA

 <b>Ministerio del Interior</b>		<b>Dirección Nacional de Sanidad Policial</b>	
<b>RECONDICIONAMIENTO URBANO Y OBRAS ANEXAS</b>			
ESCALA: <b>1/300</b>	PLANO DE: <b>SECTOR C - ESTACIONAMIENTO FRONTAL</b>	LÁMINA: <b>L04</b>	
FECHA: 02/2021	LOCALIDAD: MONTEVIDEO	DEPARTAMENTO: MONTEVIDEO	
ARCHIVO: 10a051AseArquitecturalPROYECTOS_EN_CURSORECONDICIONAMIENTO_URBANO		TÉCNICO RESPONSABLE: ARG. JIMENA GARCIA	
SUB OFICIAL MAYOR (PE) ARG. JIMENA GARCIA GERENTE DE INFRAESTRUCTURA Y OBRAS		DIBUJANTE: <b>ING. TEC. PREV. GABRIEL PAREDES</b>	
CABO (PS) ING. TEC. PREV. GABRIEL PAREDES		DIBUJANTE: .....	

**SECTOR D**  
ACCESO POSTERIOR DE EMERGENCIAS Y HELIPUERTO

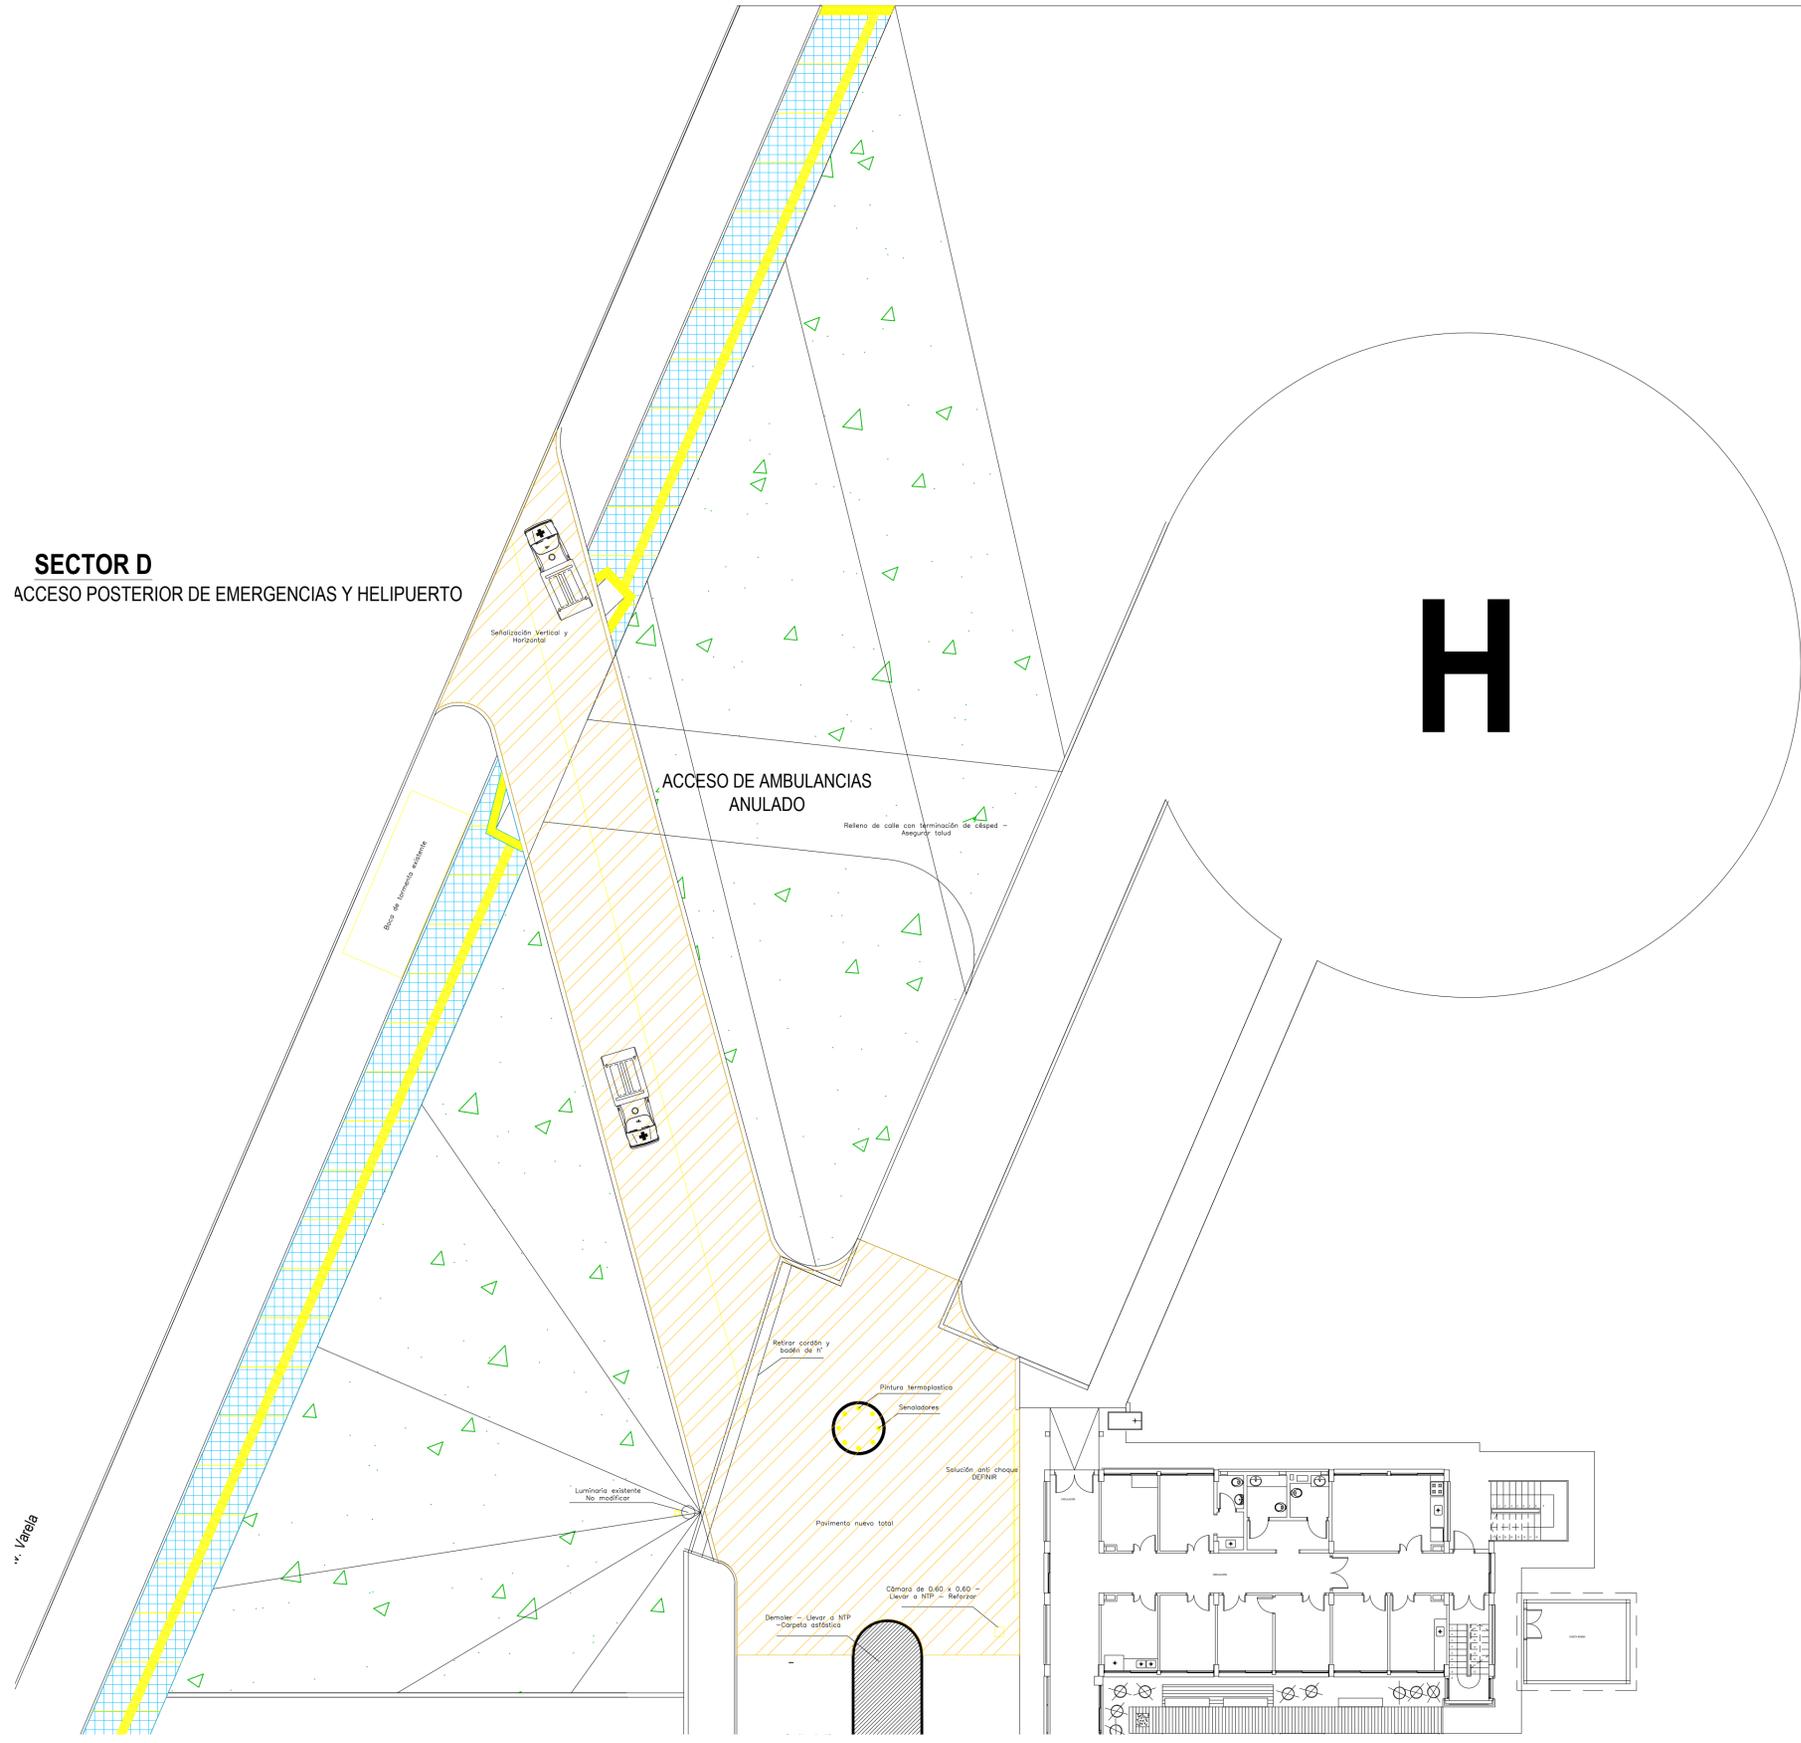

ESC: 1/150

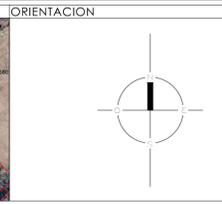


REFERENCIAS


- SECTOR D: RAMPA DE EMERGENCIA Y HELIPUERTO
- NUEVA RAMPA DE ACCESO A EMERGENCIA - CIRCULACIÓN BIDIRECCIONAL
- \*PAVIMENTO DE HORMIGÓN - 455 m<sup>2</sup>
- \*CORDONES DE HORMIGÓN ARMADO
- \*SEÑALIZACIÓN VERTICAL Y HORIZONTAL
- \*JUNTAS DE TRABAJO
- \*SEÑALADORES VIALES
- \*LUMINARIA
- \*BARRERA ANTI CHOQUE
- \*DEMOLICIONES
- \*EXCAVACIONES
- \*TALUD DE TIERRA Y CÉSPED
- \*VEREDAS
- \*RAMPAS ACCESIBLES

TODAS LAS MEDIDAS SON APROXIMADAS, DEBIENDO SER RATIFICADAS EN OBRA POR EL CONTRATISTA

 <b>Ministerio del Interior</b>		<b>Dirección Nacional de Sanidad Policial</b>	
<b>RECONDICIONAMIENTO URBANO Y OBRAS ANEXAS</b>			
ESCALA: <b>1/250</b>	PLANO DE: <b>SECTOR D - RAMPA DE EMERGENCIA</b>	LÁMINA: <b>L05</b>	
FECHA: 02/2021	LOCALIDAD: MONTEVIDEO	DEPARTAMENTO: MONTEVIDEO	
ARCHIVO: 150a51AseArquitecturalPROYECTOS_EN_CURSORECONDICIONAMIENTO_URBANO		TECNICO RESPONSABLE: ARG. JIMENA GARCIA	
SUB OFICIAL MAYOR (PE) ARG. JIMENA GARCIA GERENTA DE INFRAESTRUCTURA Y OBRAS		DIBUJANTE: <b>ING. TEC. PREV. GABRIEL PAREDES</b>	
CABO (PS) ING. TEC. PREV. GABRIEL PAREDES		DIBUJANTE: .....	

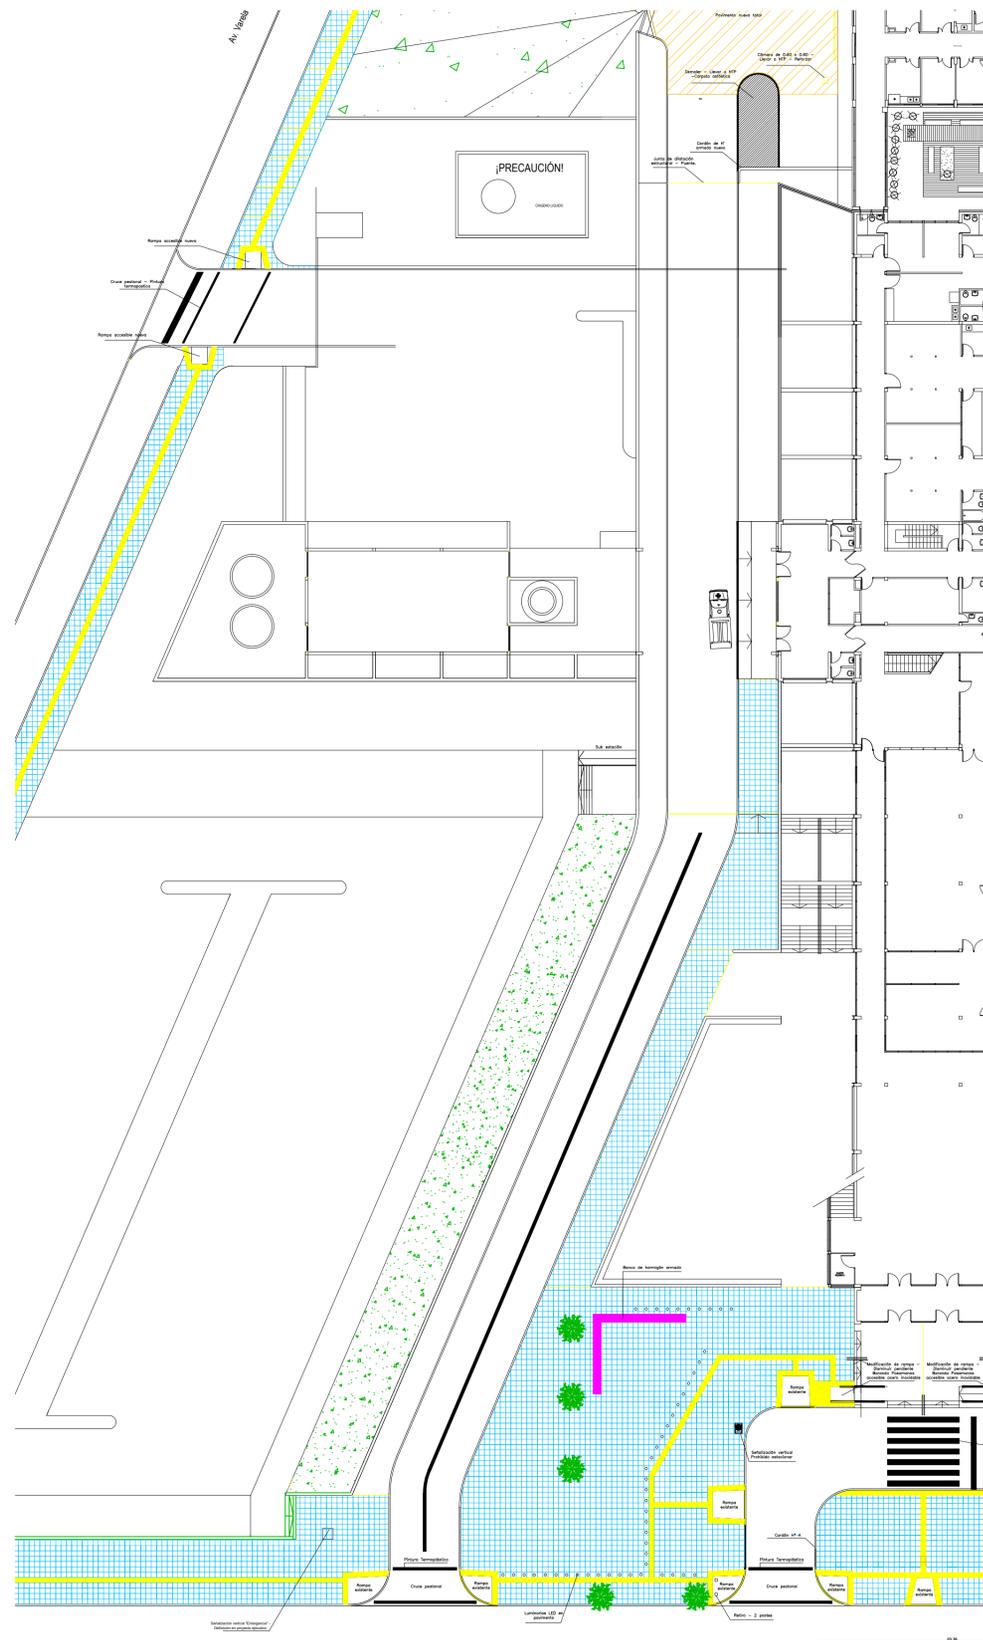

ESC: 1/250

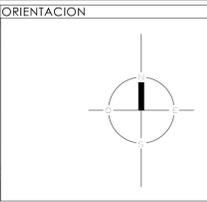

UBICACION

ORIENTACION

**REFERENCIAS**

- \*SEÑALIZACIÓN VERTICAL Y HORIZONTAL. CARTELERIA, PINTURA TERMO PLÁSTICA Y ACRÍLICA EXTERIOR.
- \*JUNTAS DE TRABAJO
- \*JUNTAS DE TRABAJO DE PUENTE.
- \*VEREDAS
- \*RAMPA DE ACCESO A EMERGENCIA.

TODAS LAS MEDIDAS SON APROXIMADAS, DEBIENDO SER RATIFICADAS EN OBRA POR EL CONTRATISTA



Ministerio del Interior

Dirección Nacional de Sanidad Policial

OBRA: REACONDICIONAMIENTO URBANO Y OBRAS ANEXAS

ESCALA: 1/250	PLANO DE: SECTOR E - ACCESO PRINCIPAL A EMERGENCIA	LÁMINA: L06
FECHA: 02/2021	LOCALIDAD: MONTEVIDEO	DEPARTAMENTO: MONTEVIDEO
ARCHIVO: 100051AsaArquitecturalPROYECTOS_EN_CURSOREACONDICIONAMIENTO_URBANO		TECNICO RESPONSABLE: ARG. JIMENA GARCIA
SUB OFICIAL MAYOR (PE) ARG. JIMENA GARCIA GERENTA DE INFRAESTRUCTURA Y OBRAS		DIBUJANTE: ING. TEC. PREV. GABRIEL PAREDES
CABO (PS) ING. TEC. PREV. GABRIEL PAREDES		DIBUJANTE: .....